


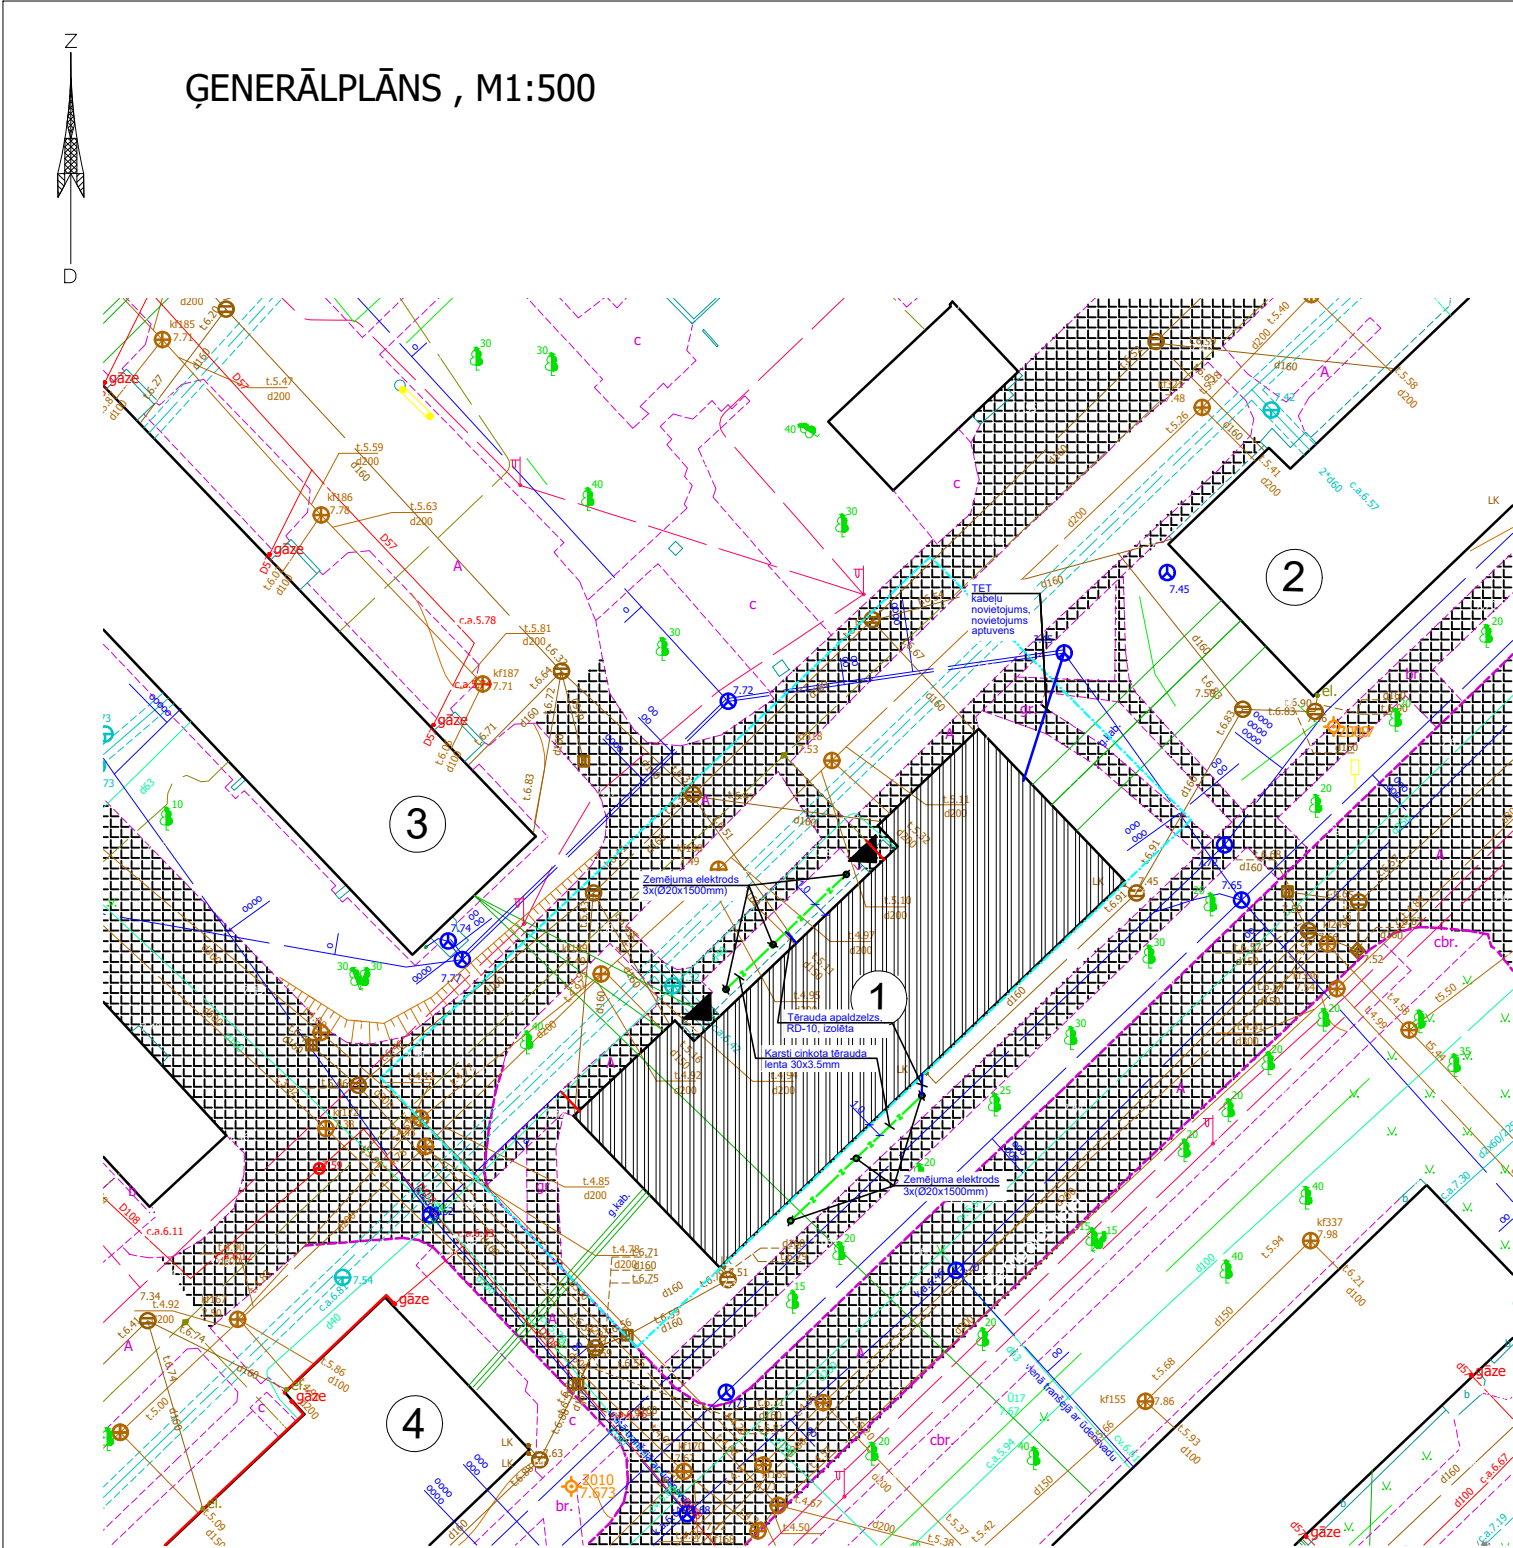


APZĪMĒJUMI

	Īpašuma robeža
	Atjaunojamā ēka
	Ieeja ēkā
	Esoši koki un krūmi
	Zāliens
	Esošs asfalta vai bruģakmens segums
	Esošs gāzes vads
	Esoši sakaru kabeli
	Esoša sadzīves kanalizācija
	Esoša lietus kanalizācija
	Esošs ūdensvads
	Esoša siltumtrase
	Esoša elektroapgādes līnija
	Uzstādāma kabeļu aizsargcaurule

KABEĻU AIZSARGCAURULES IESTRĀDES MEZGLS, M 1:20

Esošās kabeļu līnijas, šķērsojumus ar projektējamām inženierkomunikācijām, ceļiem un ietvēm paredzēt ievietot divpusējās aizsargcaurulēs 750N

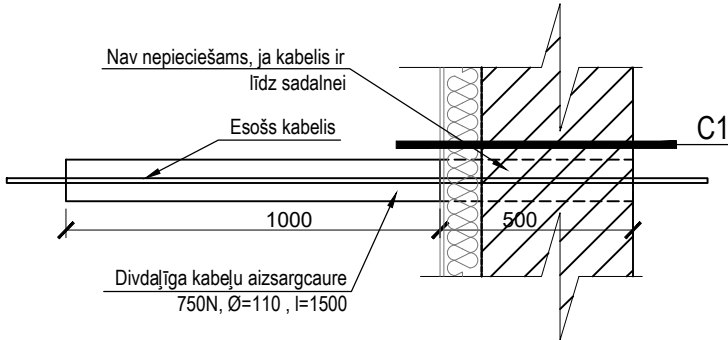

ĒKU EKSPLIKĀCIJA UN APBŪVES TEHNISKIE RĀDĪTĀJI

		Kadastra numurs	Galvenais lietošanas veids	Ugunsnoturības pakāpe	Stāvu skaits (virsz./pazem.)	Apbūves laukums m ²	Būvtilpums m ³	Lietderīgā platība m ²	Palīgplatība m ²	Kopējā platība m ²
1.	PROJEKTĒJAMĀ ĒKA	80090020714	11220102	U2a	2/0	480,2	3883,0	691,6	222,3	913,9
2.	BLAKUS ESOŠĀ DZĪVOJAMĀ ĒKA	80090020713								
3.	BLAKUS ESOŠĀ DZĪVOJAMĀ ĒKA	80090020715								
4.	BLAKUS ESOŠĀ DZĪVOJAMĀ ĒKA	80090020716								
ZEMESGABALA PLATĪBA, ha		0.1296								

OBJEKTA NOVIETOJUMA SHĒMA



Piezīmes:

- Projektējamā ēka atrodas zemesgabala austrumu daļā, un ēkas atjaunošana neietekmē kādu blakus esošu būvi;
- Pēc būvdarbu veikšanas jāatjauno esošais zāliens un esošie piebraucamie ceļi, ja tie tiek bojāti;
- Veicot rakšanas darbus, esošiem sakaru un zemsprieguma kabeļiem jāuzstāda divdaļīga aizsargcaurule. Aizsargcauruļu skaits precizējams uz vietas būvniecības laikā. Uzstādāms, ja atroti kabelis tiek konstatēts.
- Veikt inženierkomunikāciju aizsardzības pasākumus atbilstoši DOP un AR risinājumiem, t.sk. atbilstoši DOP un AR skaidrojāmajam aprakstam;
- Esošo lietus kanalizācijas sistēmu saglabāt, pēc nepieciešamības pārcelt esošās akas un saīsināt vai pārvietot lietus kanalizācijas caurules. Apjomu precizēt būvniecības laikā!
- Fasādē esošos kabeļus ievietot tam paredzētos penāļos un stiprināt tos virs siltumizolācijas. Veicot darbus pieaicināt komunikāciju turētāju speciālistus. Pēc nepieciešamības veikt kabeļu atvienošanas no sadalnes, taču pēc darbu veikšanas atjaunot to funkcionēšanu!
- Saglabāt esošo sakaru kabeļu kanalizācijas pievadu un ievadu ēkā!
- Paredzēt pārvietošanas laipu vai brīvu piekļuvi līdz SIA „Baltcom” ESS skapjiem (izvietojumu precizēt SIA „Baltcom” pārstāvja klātbūtnē pirms būvdarbu sākuma).
- Veicot darbus SIA „TET” tīklā tuvumā rīkoties sekojoši:
 - Sakaru kabeļiem būvdarbu laikā nepieciešams nodrošināt mehānisku aizsardzību, atvienošanu no sienām ieguldot tos kabeļu penāļos, vai cita veida aizsargos un pēc siltināšanas darbu pabeigšanas, atjaunot tos esošajās vietās. Nodrošināt piekļuvi kabeļu pagriezienu vietās, pie stāvvadiem! Nodrošināt kabeļu saglabāšanu un funkcionēšanas nepārtrauktību!
 - Pēc darbu pabeigšanas jāizstrādā izpildedokumenta ar precīzu optisko kabeļu atrašanās vietu un piesaistēm dabā, kas jāiesniedz atbilstošā institūcijā.
- Pēc nepieciešamības SIA „TET” vara tīklus var demontēt, pirms tam izsaukt SIA „TET” pārstāvi. Demontētos tīklus nodot SIA „TET” pārstāvim.
- Pirms darbu sākuma izsaukt SIA „Tet” pārstāvi un veikt esošās sakaru tīkla elementu apsekošanu dabā, sakaru tīkla saglabāšanas un aizsardzības pasākumu un ar to saistītos tehniskos, tehnoloģiskos sakaru tīkla aizsardzības risinājumu noteikšanu ēkas būvdarbu veikšanas zonā, sakaru tīkla aizsardzības joslā.

Adrese: Bārņu iela 37-5, Liepāja Mob.: +371 20083587 VRN:42103044336 B.K. reģ. nr.:12232 E-pasts: martins@liepsaimnieks.lv				Būvniecības ierosinātājs: A/S "Olaines ūdens un siltums", reģistrācijas Nr. 50003182001, Kūdras iela 27, Olaine, LV-2114	
Būvprojekta nosaukums:		Daudzdzīvokļu dzīvojamās ēkas energoefektivitātes paaugstināšana		Objekta adrese: Zemgales iela 16, Olaine, Olaines novads	
Lapas nosaukums:		ĢENERĀLPLĀNS			
BPDV	G.Ābelīte			Mērogs	Pasūt. Nr.
Izstrādāja	J.Jaunsleinis			1:500	07122022
				Arh. reģ. Nr.	07122022
				Stadija	-
				Marka	GP-1
				Lapu sk.	-
				Nr.	