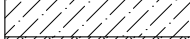
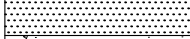
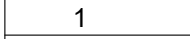
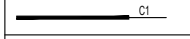


AR UN GP DAĻAS RASĒJUMU SARAKSTS

AR-1	Vispārīgo rādītāju lapa
GP-1	Ģenerālpārskats
AR-2	Fasādes - demontāža
AR-3	Pirmā stāva plāns
AR-4	Otrā stāva plāns
AR-5	Bēniņu plāns
AR-6	Jumta plāns
AR-7	Fasāžu krāsu pase
AR-8	Sienu un pārsegumu siltinājumu specifikācija
AR-9	Logu, durvju un ventilācijas restu specifikācija
AR-10	Cokola un ārsienas siltināšanas mezgls
AR-11	Logu montāžas mezgli
AR-12	Bēniņu lūkas, bēniņu laipas un jumta dzegas izbūves mezgls
AR-13	Ieejas jumta un lieveņa mezgls
AR-14	Nosegumtiņu izbūves mezgls. Skrūsteņu atjaunošanas mezgls.
DOP-1	Darbu organizācijas shēma

APZĪMĒJUMI

	Esošā siena
	Siltuma izolācija
	Šķembas
	Betons/dzelzbetons
	Grunts
	Esošs izlīdzinošais slānis
	Esošs dz/betona pārsegums
1	Dzīvokļa numurs
	Sienu/grīdu tipi
L01	Ailu numerācija
	Krituma virziens

IZMANTOTO DOKUMENTU UN NORMATĪVU SARAKSTS

Nr.	Nosaukums
1.	LBN 201-15. "Būvju ugunsdrošība"
2.	LBN 002-15. "Ēku norobežojošo konstrukciju siltumtehnika"
3.	LBN 202-18. "Būvniecības ieceres dokumentācijas noformēšana"
4.	LBN 211-15. "Dzīvojamās ēkas"
5.	MK Nr. 500 "Vispārīgie būvnoteikumi";
6.	MK Nr. 529 "Ēku būvnoteikumi"
7.	MK Nr. 92 "Darba aizsardzības prasības veicot būvdarbus"
8.	MK Nr. 660 "Darba vides iekšējās uzraudzības veikšanas kārtība"
9.	Ēkas inventarizācijas lieta
10.	Ēkas energosertifikāts
11.	Ēkas tehniskās apsekošanas atzinums




ĒKAS TEHNISKIE RĀDĪTĀJI

Apbūves laukums	480,2 m ²
Kopējā platība	913,9 m ²
Stāvu skaits (virszemes/pazemes)	2/0

Būvtilpums	3883,0 m ³
Ēkas klasifikācija	1122
Ugunsnoturības pakāpe	U2a

Adrese: Bāriņu iela 37-5, Liepāja Mob.: +371 20083587 VRN:42103044336 B.K. reģ. nr.:12232 E-pasts: martins@liepsaimnieks.lv								Būvniecības A/S "Olaines ūdens un siltums", reģistrācijas Nr. ierosinātājs: 50003182001, Kūdras iela 27, Olaine, LV-2114			
								Būvprojekta Daudzdzīvokļu dzīvojamās ēkas nosaukums: energoefektivitātes paaugstināšana			
								Objekta Zemgales iela 16, Olaine, Olaines novads adrese:			
BPDV	G.Ābelīte							Lapas nosaukums: VISPĀRĪGO RĀDĪTĀJU LAPA			
Izstrādāja	J.Jaunsleinis										
				Mērogs	Pasūt. Nr.	Arh. reģ. Nr.	Stadija	Marka	Lapu sk.	Nr.	
				b/m	07122022	07122022	-	AR-1	-		

DEMONTĀŽA, M1:200

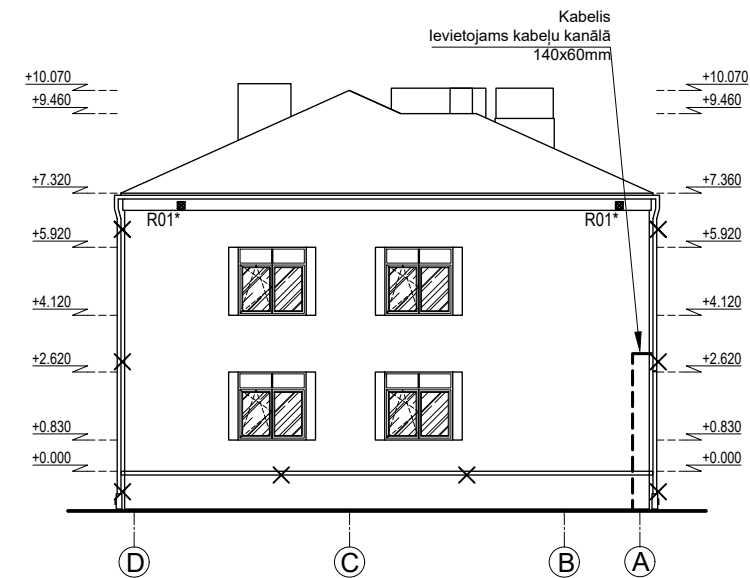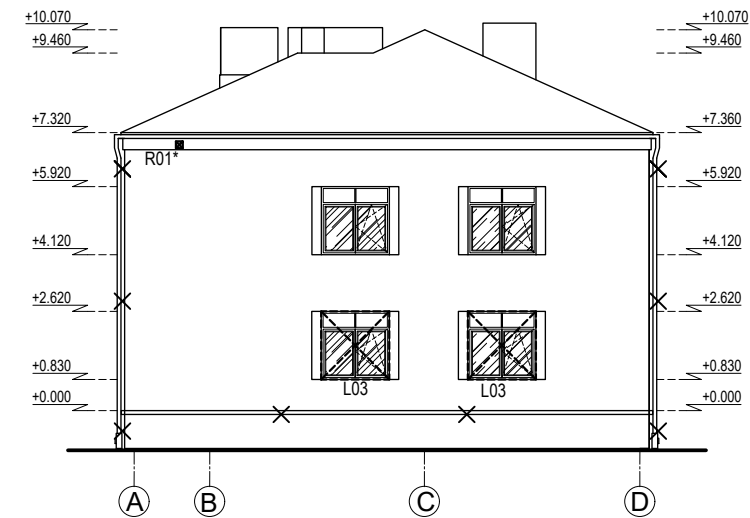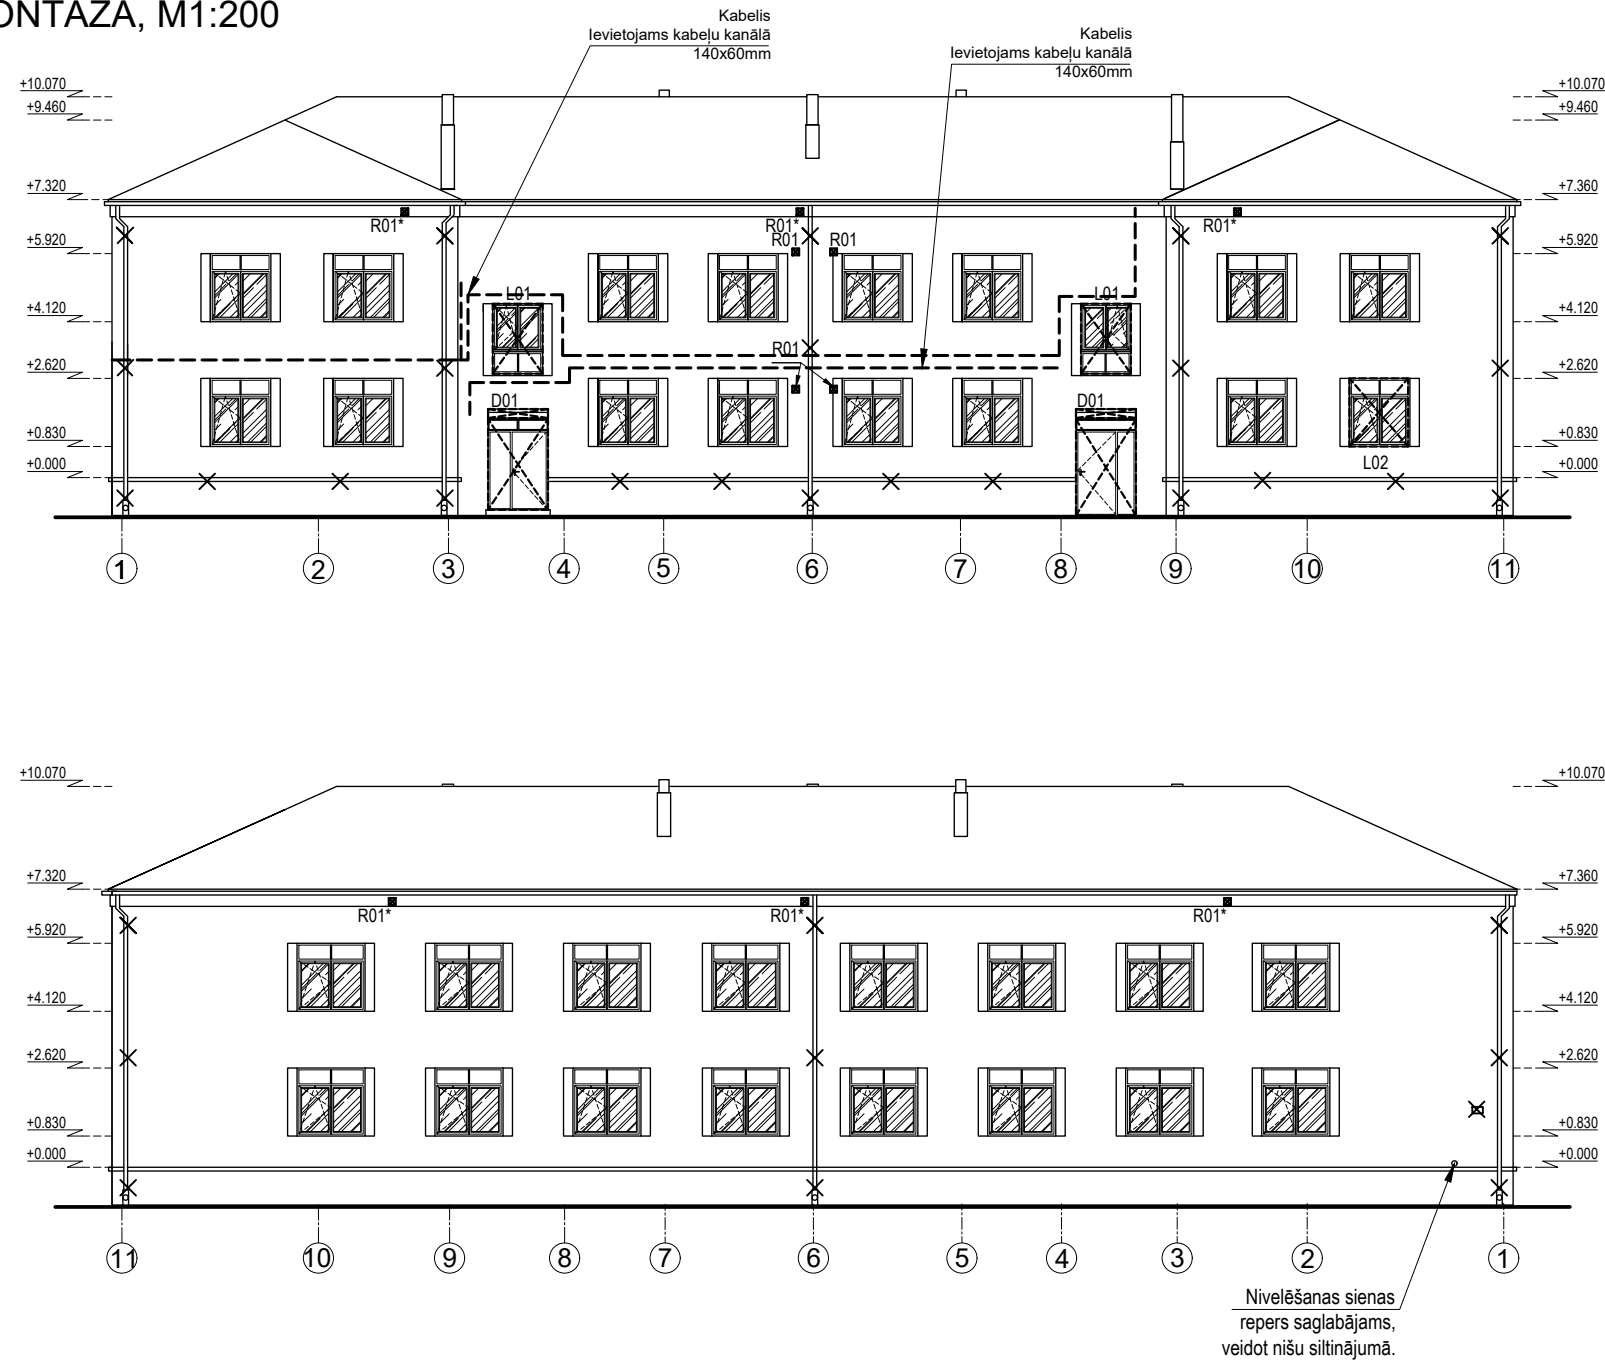


PIEŅEMTIE APZĪMĒJUMI


APZĪMĒJUMS	APRAKSTS
	Demontējams elements
	Demontējams elements
L01 D01	Uzstādāmi jauni logi, durvis atbilstoši specifikācijai
R01	Uzstādāmas jaunas vent. restes atbilstoši specifikācijai

PIEZĪMES:

1. Fasādē atzīmēto demontāžas apjomu skatīt kopā ar būvmateriālu specifikācijām;
2. Fasādēs marķētie logi, durvis un ventilācijas restes maināmi
3. Dzīvokļu īpašnieku veidoti elementi uz fasādes, kas nav saskaņoti ar Būvvaldi demonetējami
4. Fasādē atzīmēto kabelu izvietojumu precizēt būvniecības laikā;

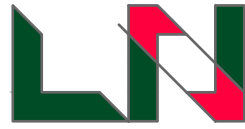Adrese: Bāriņu iela 37-5, Liepāja Mob.: +371 20083587 VRN:42103044336 B.K. reģ. nr.:12232 E-pasts: martins@liepsaimnieks.lv				 LIEPĀJAS NAMSAIMNIEKS				Būvniecības ierosinātājs: A/S "Olaines ūdens un siltums", reģistrācijas Nr. 50003182001, Kūdras iela 27, Olaine, LV-2114			
Būvprojekta nosaukums:				Daudzdzīvokļu dzīvojamās ēkas energoefektivitātes paaugstināšana				Objekta adrese: Zemgales iela 16, Olaine, Olaines novads			
Lapas nosaukums:				DEMONTĀŽA							
Mērogs				Pasūt. Nr.				Arh. reģ. Nr.			
1:200				07122022				07122022			
								Stadija			
								Marka			
								Lapu sk.			
								Nr.			

PIRMĀ STĀVA PLĀNS, M1:100

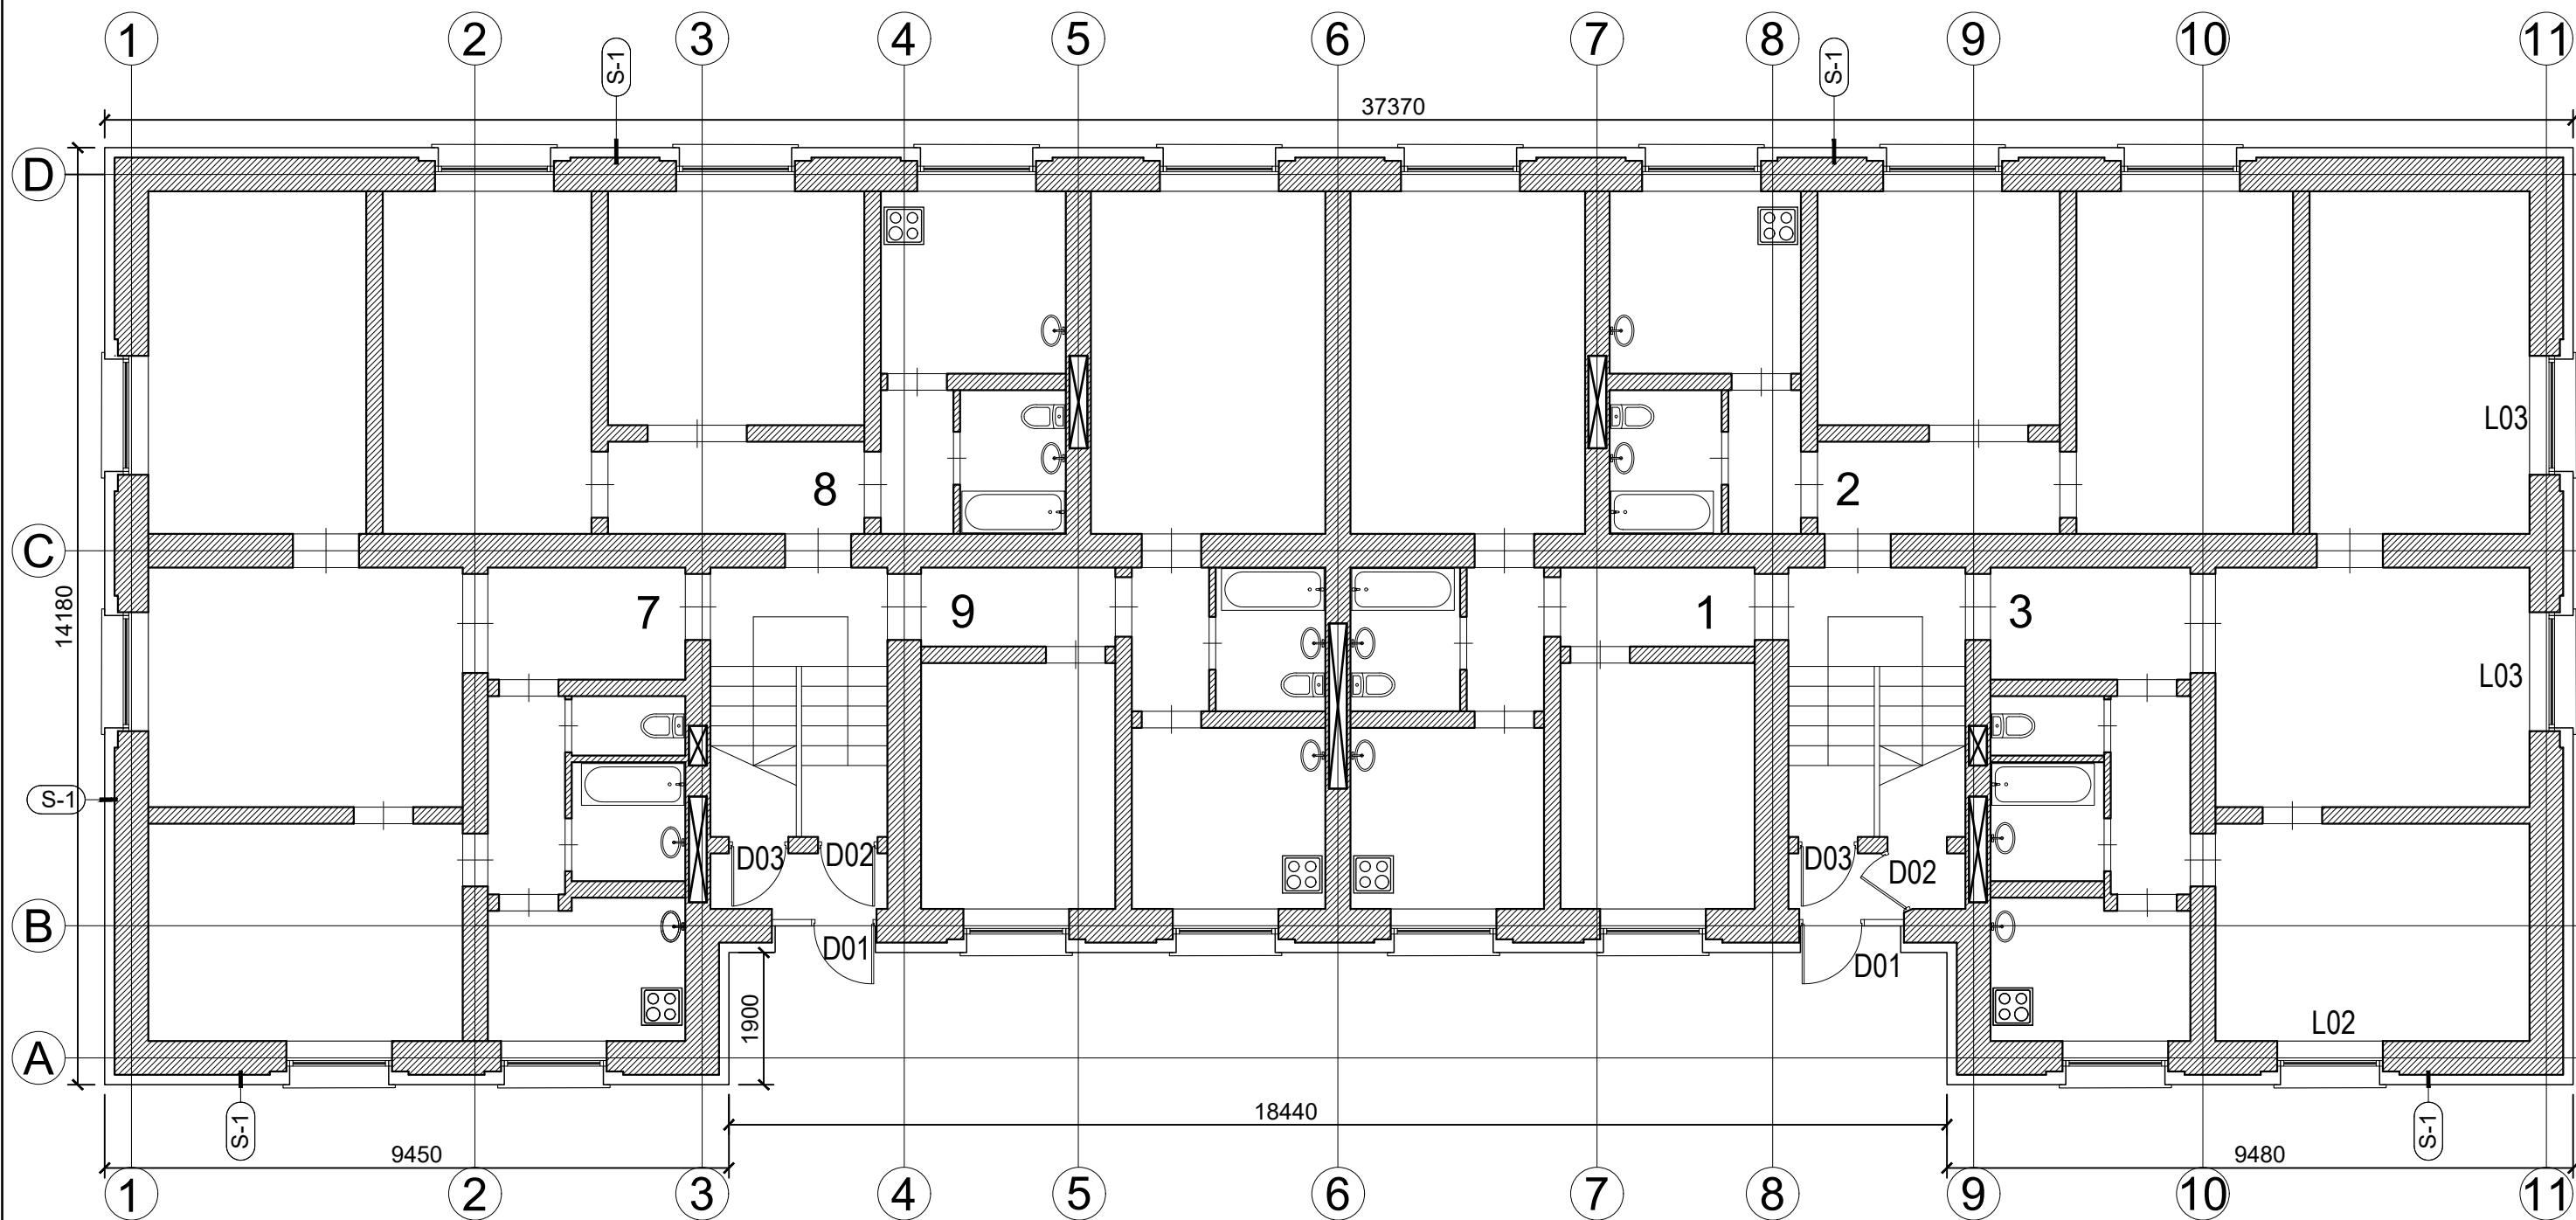

PIEZĪMES:

1. Fasāžu stūros palielināt dībeļu skaitu par 20% siltumizolācijas plāksņu šuvēs. Nosacītie fasāžu stūri atzīmēti stāvu plānos;


2. Būvdarbu laikā paredzēt esošo SIA "Baltcom" tīkla saglabāšanu un aizsardzību, nepieciešamības gadījumā paredzēt pārvietošanu ārpus būvniecības zonas uz būvdarbu veikšanas laiku (risinājumu būvdarbu laikā saskaņot ar SIA "Baltcom").

PIENEMTIE APZĪMĒJUMI

APZĪMĒJUMS	APRAKSTS
	Siltināms ar siltumizolāciju b=100mm cokola daļā, b=150mm fasādē
	Siltināms ar siltumizolāciju b= 50mm

Adrese: Bāriņu iela 37-5, Liepāja Mob.: +371 20083587 VRN:42103044336 B.K. reģ. nr.:12232 E-pasts: martins@liepsaimnieks.lv  LIEPĀJAS NAMSAIMNIEKS				Būvniecības ierosinātājs: A/S "Olaines ūdens un siltums", reģistrācijas Nr. 50003182001, Kūdras iela 27, Olaine, LV-2114 Būvprojekta nosaukums: Daudzdzīvokļu dzīvojamās ēkas energoefektivitātes paaugstināšana						
BPDV G.Ābelīte				Objekta adrese: Zemgales iela 16, Olaine, Olaines novads						
Izstrādāja J.Jaunsleinis				Lapas nosaukums: PIRMĀ STĀVA PLĀNS						

OTRĀ STĀVA PLĀNS, M1:100

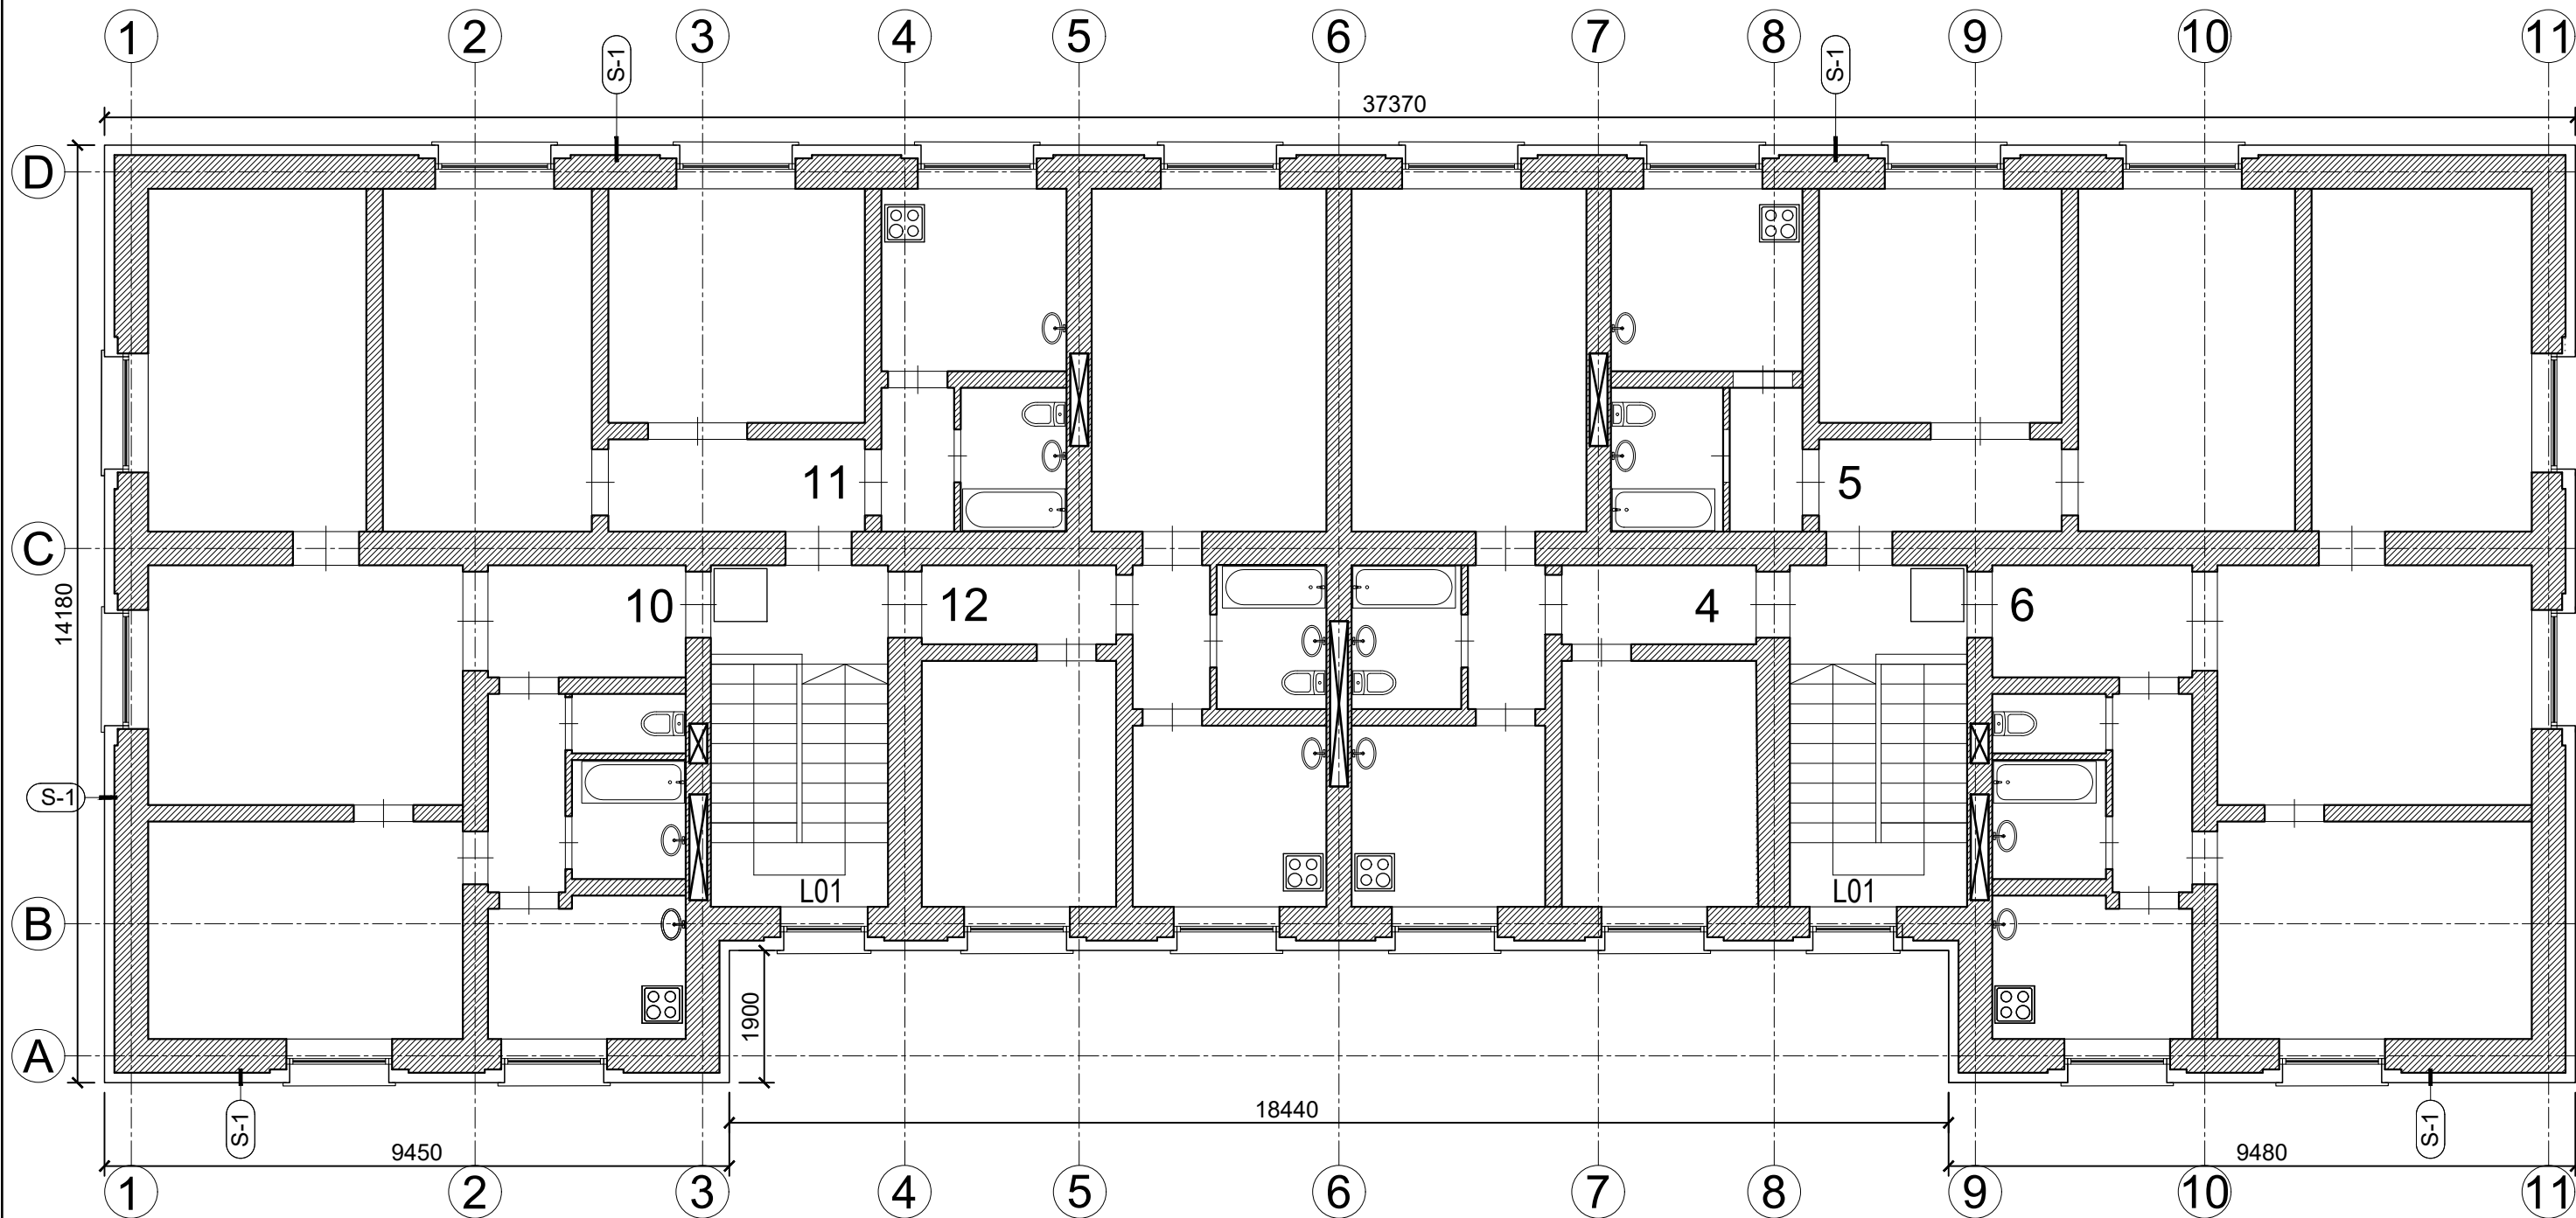

PIEZĪMES:


1. Fasāžu stūros palielināt dībeļu skaitu par 20% siltumizolācijas plākšņu šuvēs. Nosacītie fasāžu stūri atzīmēti stāvu plānos;
2. Būvdarbu laikā paredzēt esošo SIA "Baltcom" tīkla saglabāšanu un aizsardzību, nepieciešamības gadījumā paredzēt pārvietošanu ārpus būvniecības zonas uz būvdarbu veikšanas laiku (risinājumu būvdarbu laikā saskaņot ar SIA "Baltcom").

PIENEMTIE APZĪMĒJUMI

APZĪMĒJUMS	APRAKSTS
×	Demontējami elementi
	Siltināms ar siltumizolāciju b=100mm cokola daļā, b=150mm fasādē
	Siltināms ar papildus siltumizolācijas slāni b= 50mm

Adrese: Bāriņu iela 37-5, Liepāja Mob.: +371 20083587 VRN:42103044336 B.K. reģ. nr.:12232 E-pasts: martins@liepsaimnieks.lv		 LIEPĀJAS NAMSAIMNIEKS		Būvniecības ierosinātājs: A/S "Olaines ūdens un siltums", reģistrācijas Nr. 50003182001, Kūdras iela 27, Olaine, LV-2114	
				Būvprojekta nosaukums: Daudzdzīvokļu dzīvojamās ēkas energoefektivitātes paaugstināšana	
BPDV		G.Ābelīte		Objekta adrese: Zemgales iela 16, Olaine, Olaines novads	
Izstrādāja		J.Jaunsleinis		Lapas nosaukums: OTRĀ STĀVA PLĀNS	

BĒNIŅU PLĀNS, M1:100

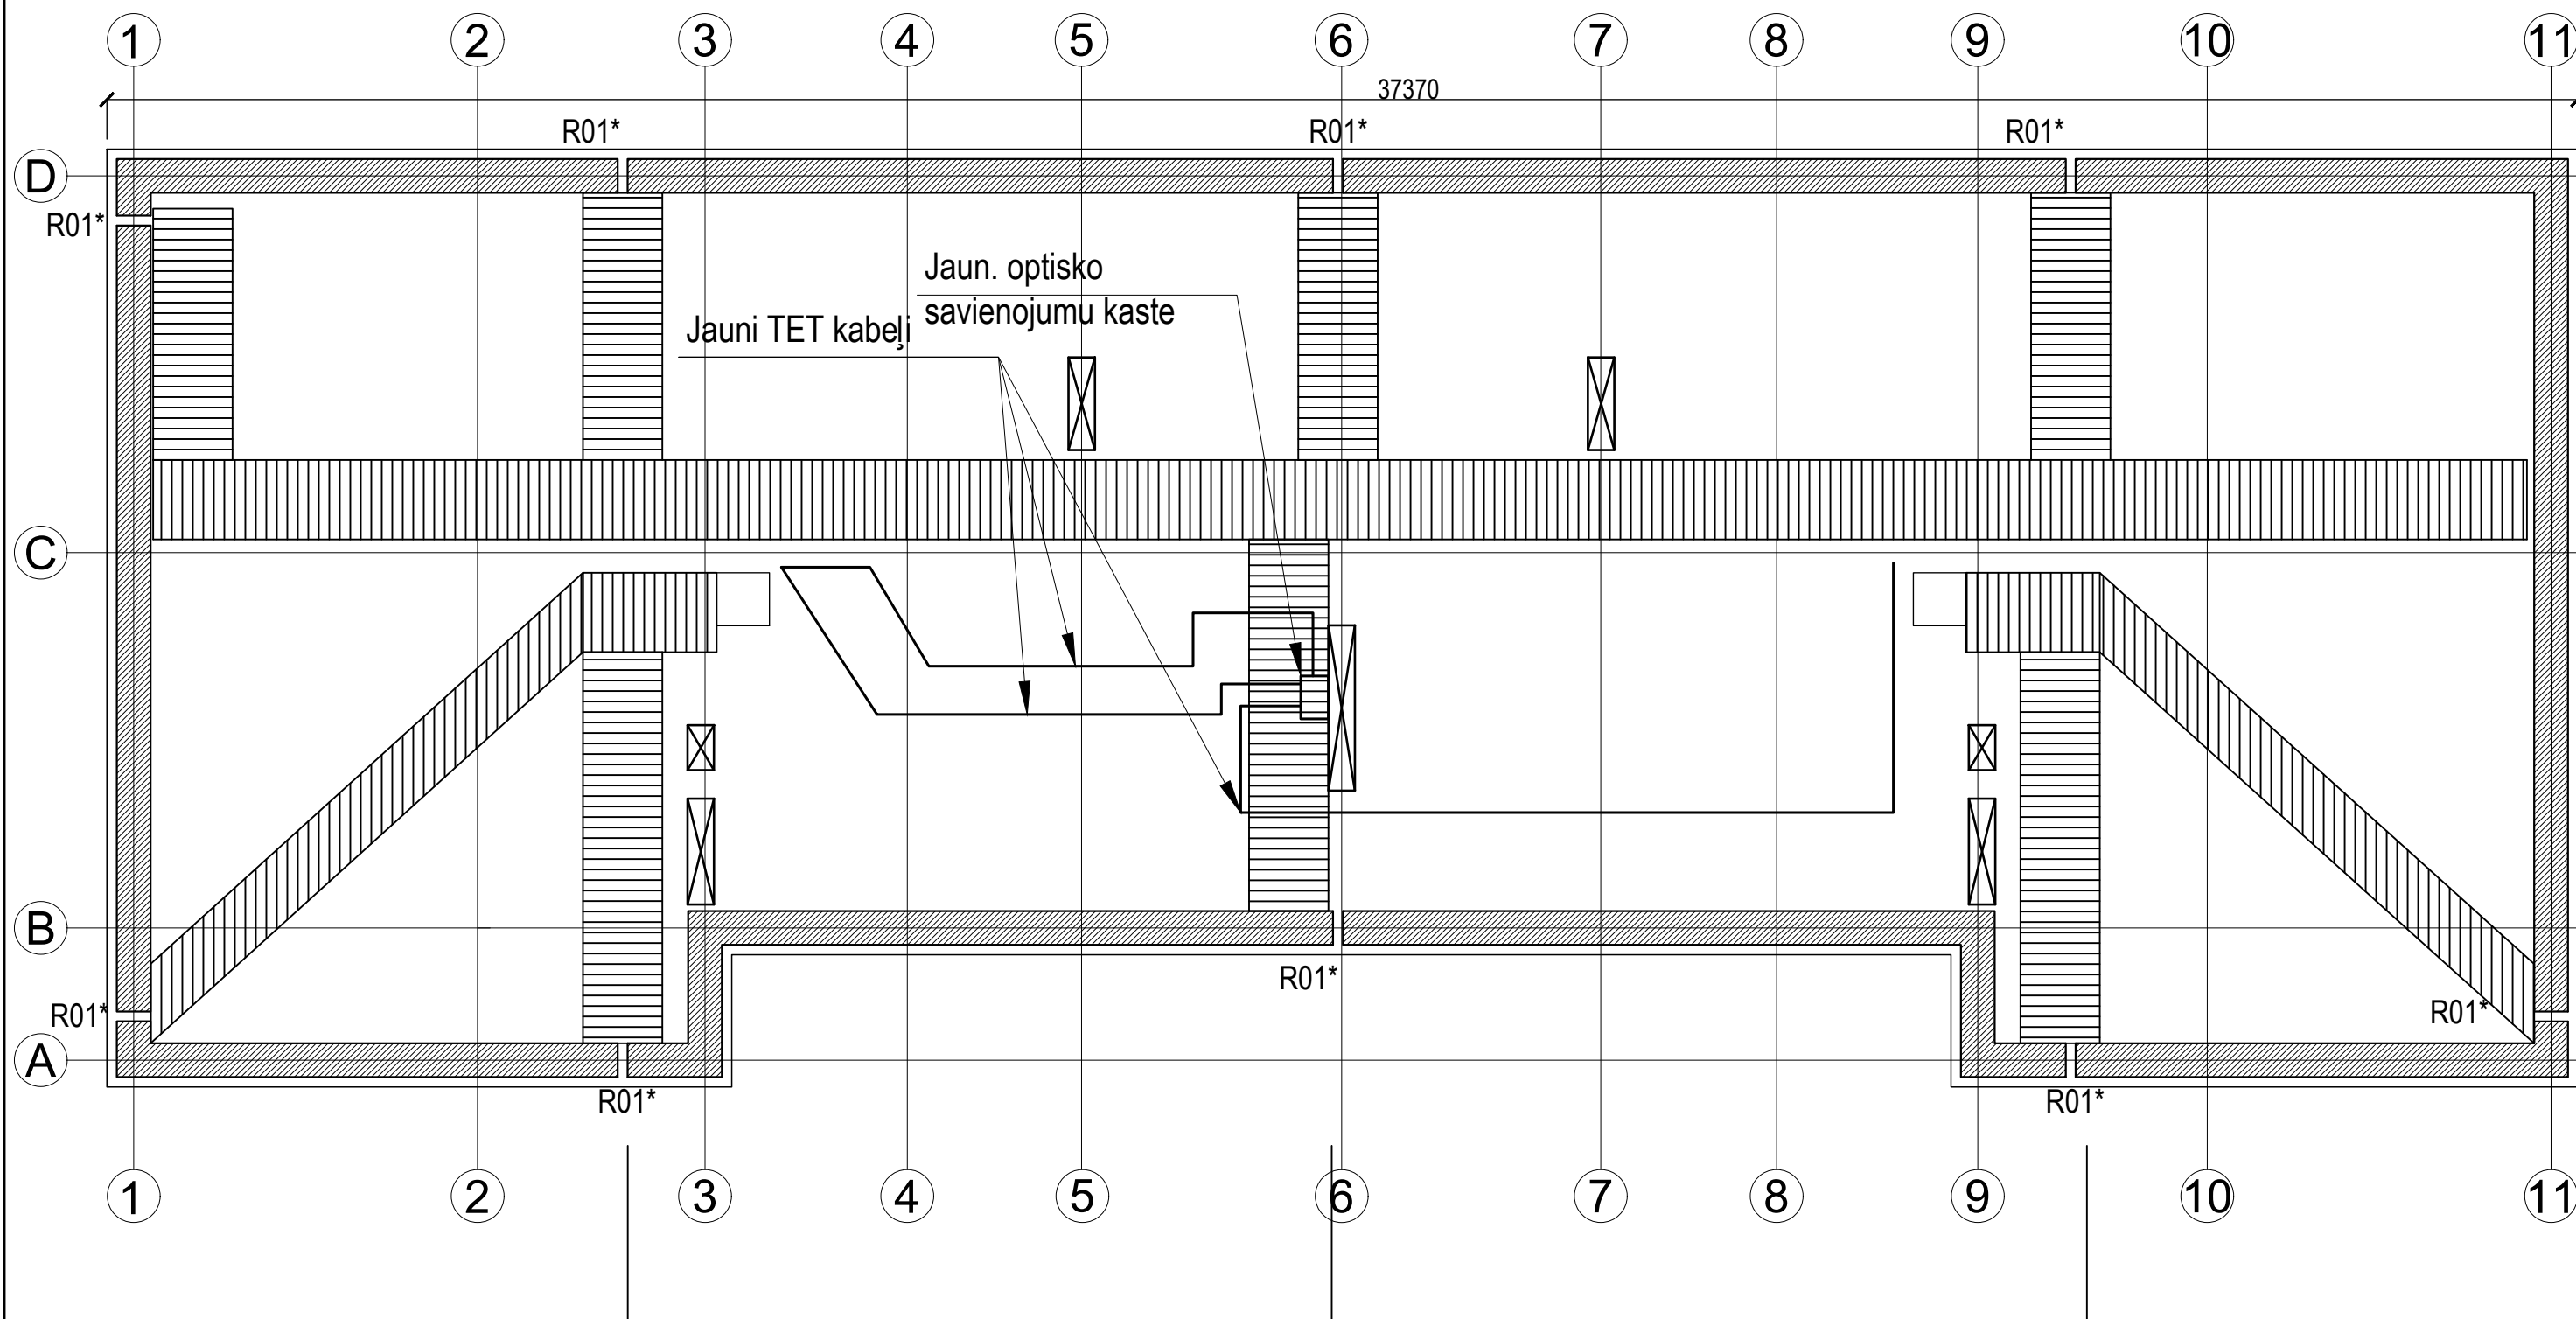

PIEZĪMES:

1. Jumta koka konstrukcijas apstrādājamas ar antipirēnu.
2. Bēniņu laipu novietojums precizējams;
3. Nodrošināt esošo optisko un elektrības kabelu saglabāšanu un funkcionēšanas nodrošināšanu kā būvdarbu laikā, tā arī pēc tam.
4. Būvdarbu laikā paredzēt esošo SIA "Baltcom" tīkla saglabāšanu un aizsardzību, nepieciešamības gadījumā paredzēt pārvietošanu ārpus būvniecības zonas uz būvdarbu veikšanas laiku (risinājumu būvdarbu laikā saskaņot ar SIA "Baltcom");
5. Paredzēt pārvietošanas laipu līdz SIA „Baltcom” ESS skapim (izvietojumu precizēt SIA "Baltcom" pārstāvja klātbūtnē pirms būvdarbu sākuma).

Adrese: Bāriņu iela 37-5, Liepāja Mob.: +371 20083587 VRN:42103044336 B.K. reģ. nr.:12232 E-pasts: martins@liepsaimnieks.lv  LIEPĀJAS NAMSAIMNIEKS				Būvniecības ierosinātājs: A/S "Olaines ūdens un siltums", reģistrācijas Nr. 50003182001, Kūdras iela 27, Olaine, LV-2114			
Būvprojekta nosaukums: Daudzdzīvokļu dzīvojamās ēkas energoefektivitātes paaugstināšana				Objekta adrese: Zemgales iela 16, Olaine, Olaines novads			
BPDV G.Ābelīte				Lapas nosaukums: BĒNIŅU PLĀNS			
Izstrādāja J.Jaunsleinis							





Architectural floor plan of a building with a complex layout, including a central corridor and several rooms. The plan is divided into sections A, B, C, and D. Dimensions are provided for various sections: 14180 (vertical), 9450 (horizontal), 18440 (horizontal), and 9480 (horizontal). The plan shows existing and proposed features, including doors, windows, and structural elements. Labels indicate "Esošas jumta lūkas." (Existing roof slope) and "Uzstādāmi jauni jumtiņi un rabīcas siets" (To be installed new roof gables and partition wall).

1. Jumta seguma atjaunošana nav paredzēta;
2. Veikt esošo ventilācijas izvadu apdares atjaunošanu, uzstādāmi jauni jumtiņi;
3. Būvdarbu laikā paredzēt esošo SIA "Baltcom" tīkla saglabāšanu un aizsardzību, nepieciešamības gadījumā paredzēt pārvietošanu ārpus būvniecības zonas uz būvdarbu veikšanas laiku (risinājumu būvdarbu laikā saskaņot ar SIA "Baltcom").



Mērogs	Pasūt. Nr.	Arh. reģ. Nr.	Stadija	Marka	Lapu sk.	Nr.
1:100	07122022	07122022	-	AR-6	-	

FASĀŽU KRĀSU
PIEDĀVĀJUMS, M 1:200

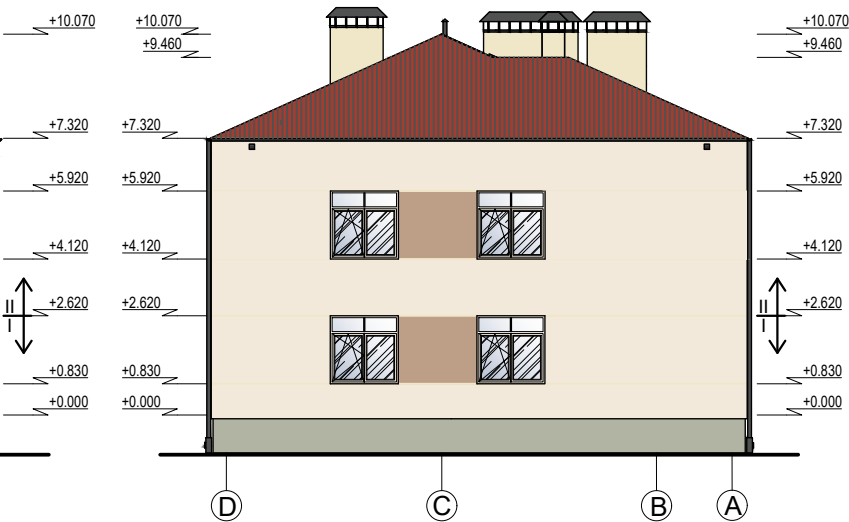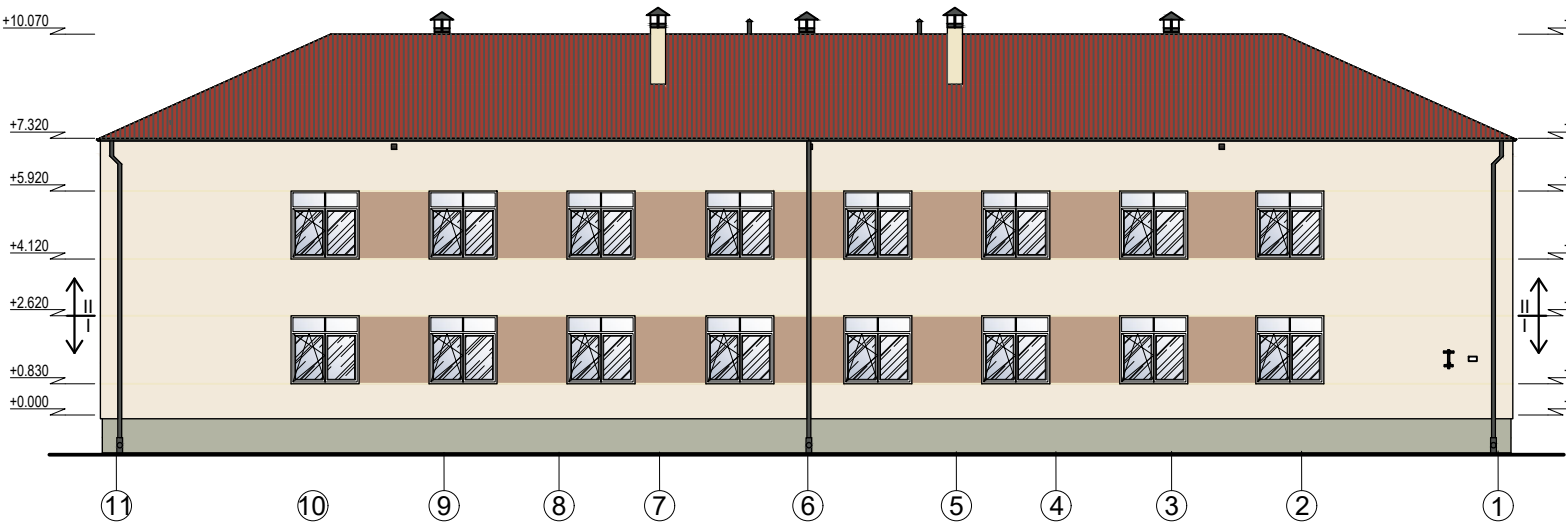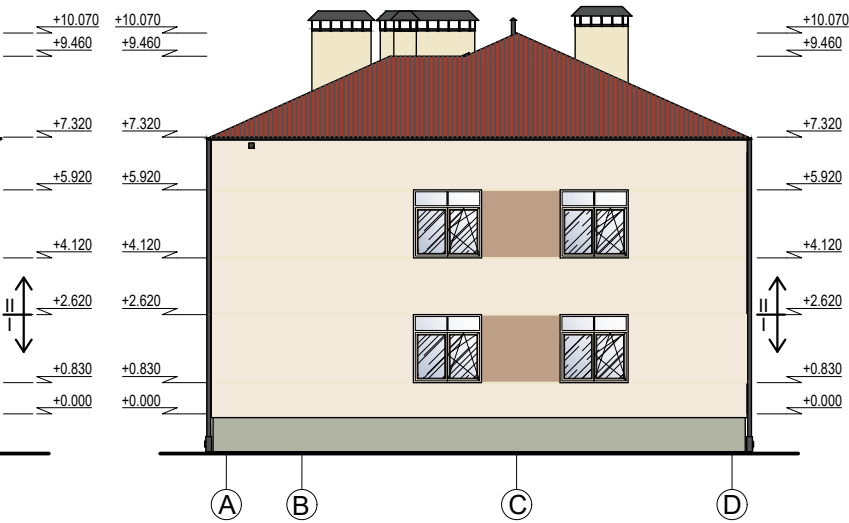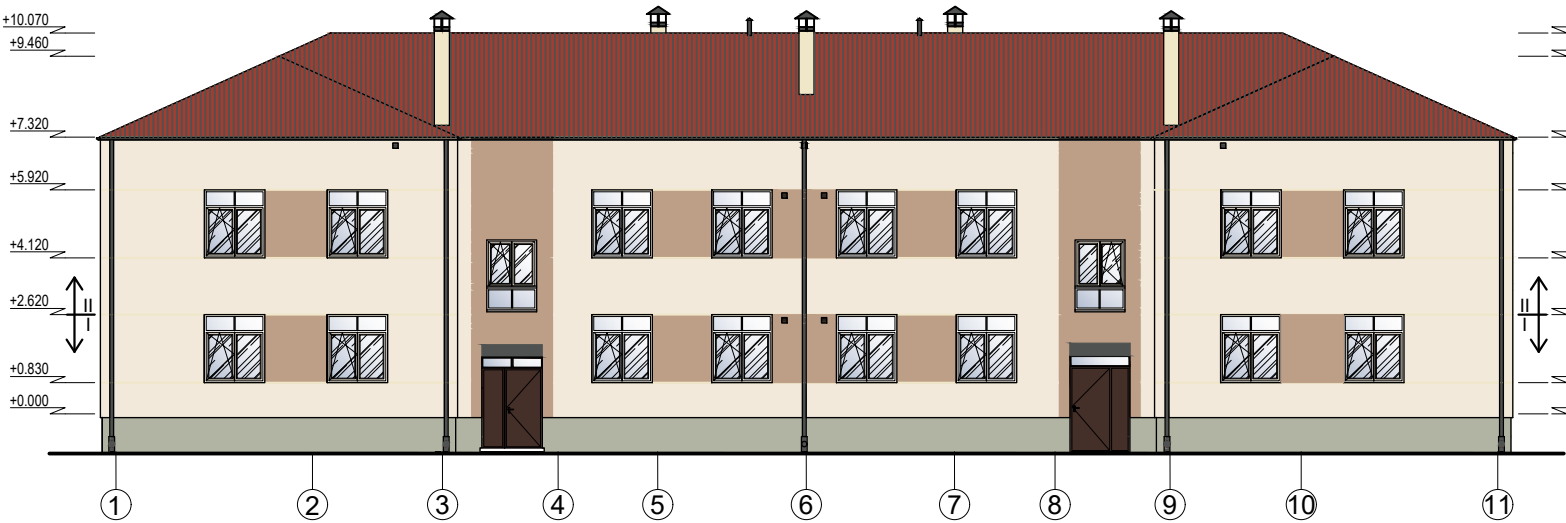

PIEŅEMTIE APZĪMĒJUMI




Fasādes mehāniskās slodzēs
sadalījums, izņemot pie ieejām ēkā.
Ieejas mezgls I mehāniskās slodzes
zona.



- PIEZĪMES:
1. Pirms fasāžu apmešanas, veikt krāsu atbilstības pārbaudi dabā. Uzklāt 1 x 1 m lielu laukumu ar paredzēto masā tonēto apmetumu vai krāsu un saņemt saskaņojumu no Pasūtītāja un projekta autora.
 2. Fasādē iepriekš mainīti PVC logi ar savādāku dalījumu vai krāsu, nekā norādīts fasāžu krāsu pasē, būvniecības laikā saglabjami. Pēc ēkas nodošanas ekspluatācijā, pie logu maiņas jāņem vērā šajā krāsu pasē norādītais logu dalījums un krāsa.
 3. Jumts paliek esošais.

Apraksts		Krāsas Nr.
Fasāde		Sakret Lehm 7 (NCS S0907-Y70R)
Fasāde		Sakret Erde 2 (NCS S3020-Y60R)
Cokols		Sakret Kieselgrau 2 (NCS 2050)
Ieejas jumtiņi, ventilācijas jumtiņi, lietus rene, tekne		RAL 7043 RAL Classic
Ventilācijas restes fasādē		RAL 1013 (NCS S 1005-Y10R)
Durvis ārpusē un iekšpusē		RAL 8017 (NCS S 8010-Y90R)
Logi ārpusē un iekšpusē		RAL 9010 (NCS S 0300-N)

Adrese: Bāriņu iela 37-5, Liepāja Mob.: +371 20083587 VRN:42103044336 B.K. reģ. nr.:12232 E-pasts: martins@liepsaimnieks.lv  LIEPĀJAS NAMSAIMNIEKS				Būvniecības ierosinātājs: A/S "Olaines ūdens un siltums", reģistrācijas Nr. 50003182001, Kūdras iela 27, Olaine, LV-2114 Būvprojekta nosaukums: Daudzdzīvokļu dzīvojamās ēkas energoefektivitātes paaugstināšana						
Objekta adrese: Zemgales iela 16, Olaine, Olaines novads										
Lapas nosaukums: FASĀŽU KRĀSU PIEDĀVĀJUMS										
BPDV G.Ābelīte										
Izstrādāja J.Jaunsleinis										

SIENU UN PĀRSEGUMU SILTINĀJUMU SPECIFIKĀCIJA

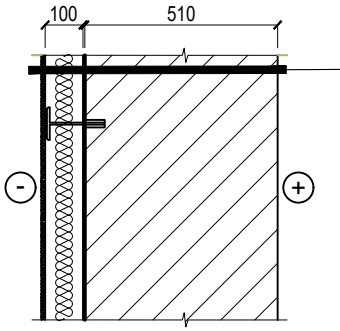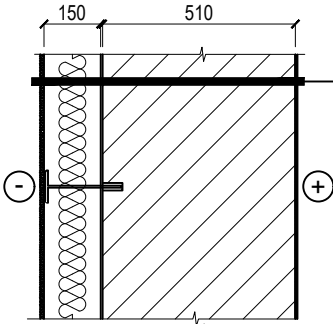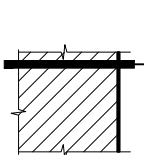APZĪMĒJUMS, NOSAUKUMS	APRAKSTS	PIEZĪMES																
C1 Cokola/pamatu siltinājums b=100mm, paredzot siltināt 1m zem grunts līmeņa	<table><tr><td>Izlidzināts un sagatavots esošais cokols/pamati</td><td></td></tr><tr><td>Hidroizolācija SAKRET TCM vai ekviv.</td><td>1 mm</td></tr><tr><td>Ļīmjava SAKRET BAK vai ekvivalenta</td><td></td></tr><tr><td>Putupolistirols TENAPORS EXTRA EPS150 (λ<=0,034 W/(mK)) (vai ekvivalents)</td><td>100 mm</td></tr><tr><td>Armējošā javas kārtā SAKRET BAK vai ekviv. ar stiklušķiedras sietu SSA-1363-160 - 2 kārtās</td><td>5 - 8 mm</td></tr><tr><td>Hidroizolācija SAKRET TCM vai ekviv.</td><td></td></tr><tr><td>Grunts SAKRET FM-G vai ekviv. (sk. piezīmes)</td><td></td></tr><tr><td>Cokola krāsa SAKRET FC divās kārtās vai ekvivalenta</td><td></td></tr></table>	Izlidzināts un sagatavots esošais cokols/pamati		Hidroizolācija SAKRET TCM vai ekviv.	1 mm	Ļīmjava SAKRET BAK vai ekvivalenta		Putupolistirols TENAPORS EXTRA EPS150 (λ<=0,034 W/(mK)) (vai ekvivalents)	100 mm	Armējošā javas kārtā SAKRET BAK vai ekviv. ar stiklušķiedras sietu SSA-1363-160 - 2 kārtās	5 - 8 mm	Hidroizolācija SAKRET TCM vai ekviv.		Grunts SAKRET FM-G vai ekviv. (sk. piezīmes)		Cokola krāsa SAKRET FC divās kārtās vai ekvivalenta		Mehāniski atdalīt netīrumus, virsmu mazgāt ar tīru ūdeni, izmantojot augstspiediena mazgātāju. Pirms darbu uzsākšanas virsmu izžāvēt un gruntēt ar SAKRET BG (vai ekvivalentu) Nodrošināt virsmas izlidzināšanu, ievērojot 20mm/m līdzenumu. Izmantot izlidzinošo sastāvu SAKRET PM Super (vai ekvivalentu) Grunti SAKRET FM-G atšķaidīt ar ūdeni 1:3
Izlidzināts un sagatavots esošais cokols/pamati																		
Hidroizolācija SAKRET TCM vai ekviv.	1 mm																	
Ļīmjava SAKRET BAK vai ekvivalenta																		
Putupolistirols TENAPORS EXTRA EPS150 (λ<=0,034 W/(mK)) (vai ekvivalents)	100 mm																	
Armējošā javas kārtā SAKRET BAK vai ekviv. ar stiklušķiedras sietu SSA-1363-160 - 2 kārtās	5 - 8 mm																	
Hidroizolācija SAKRET TCM vai ekviv.																		
Grunts SAKRET FM-G vai ekviv. (sk. piezīmes)																		
Cokola krāsa SAKRET FC divās kārtās vai ekvivalenta																		
S1 Ārsienu siltinājums ar fasādes akmens vati b=150mm	<table><tr><td>Izlidzināta un sagatavota esošā ēkas ārsiena (sk. piezīmes)</td><td></td></tr><tr><td>Ļīmjava SAKRET BAK vai ekvivalents</td><td></td></tr><tr><td>Nedegoša akmens vates siltumizolācija plānajām apmetuma sistēmām - λ<=0,036 W/(mK)</td><td>150 mm</td></tr><tr><td>Armējošā javas kārtā SAKRET BAK vai ekviv. ar stiklušķiedras sietu SSA-1363-160.</td><td></td></tr><tr><td>Grunts SAKRET PG vai ekvivalenta</td><td></td></tr><tr><td>Gatavais dekoratīvais silikona apmetums SAKRET SIP. Maksimālais gauda izmērs 2 mm.</td><td></td></tr></table>	Izlidzināta un sagatavota esošā ēkas ārsiena (sk. piezīmes)		Ļīmjava SAKRET BAK vai ekvivalents		Nedegoša akmens vates siltumizolācija plānajām apmetuma sistēmām - λ<=0,036 W/(mK)	150 mm	Armējošā javas kārtā SAKRET BAK vai ekviv. ar stiklušķiedras sietu SSA-1363-160.		Grunts SAKRET PG vai ekvivalenta		Gatavais dekoratīvais silikona apmetums SAKRET SIP. Maksimālais gauda izmērs 2 mm.		Pirms siltumizolācijas izbūves pārliecināties par fasādes līdzenumu, lai nodrošinātu siltumizolācijas materiāla blīvu piekļaušanos sienai, t.sk. nodrošināt gruntēšanu. Nodrošināt virsmas izlidzināšanu, ievērojot 20mm/m līdzenumu. Nelielus nelīdzenumus var līdzināt ar Ļīmjavu SAKRET BAK. Būtišķiem līdzināšanas darbiem rīkoties līdzīgi kā cokola risinājumā. Siltumizolācijas stiprināšanas dībeļa punktteida siltumvadītspēja ≤ 0.002W/m²K. Atbilstoši ETAG 004 I fasādes stiprības zonā armējošā javas kārtā ar stiklašķiedras sietu jāiek divās kārtās				
Izlidzināta un sagatavota esošā ēkas ārsiena (sk. piezīmes)																		
Ļīmjava SAKRET BAK vai ekvivalents																		
Nedegoša akmens vates siltumizolācija plānajām apmetuma sistēmām - λ<=0,036 W/(mK)	150 mm																	
Armējošā javas kārtā SAKRET BAK vai ekviv. ar stiklušķiedras sietu SSA-1363-160.																		
Grunts SAKRET PG vai ekvivalenta																		
Gatavais dekoratīvais silikona apmetums SAKRET SIP. Maksimālais gauda izmērs 2 mm.																		
S2 Kāpņu telpu sienu remonts	<table><tr><td>Esoša iekšsiena</td><td></td></tr><tr><td>Grunts SAKRET TGW vai ekviv.</td><td></td></tr><tr><td>Universālā iekšdarbu špaktelepe sienām un griestiem SAKRET LH vai ekvivalenta</td><td></td></tr><tr><td>Iekštelpu krāsa - saskaņojama ar Pasūtītāju</td><td></td></tr></table>	Esoša iekšsiena		Grunts SAKRET TGW vai ekviv.		Universālā iekšdarbu špaktelepe sienām un griestiem SAKRET LH vai ekvivalenta		Iekštelpu krāsa - saskaņojama ar Pasūtītāju										
Esoša iekšsiena																		
Grunts SAKRET TGW vai ekviv.																		
Universālā iekšdarbu špaktelepe sienām un griestiem SAKRET LH vai ekvivalenta																		
Iekštelpu krāsa - saskaņojama ar Pasūtītāju																		


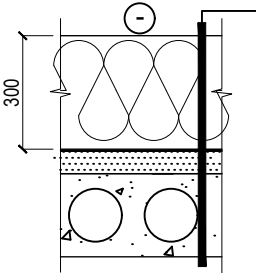
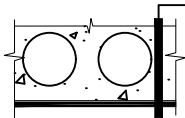
APZĪMĒJUMS, NOSAUKUMS	APRAKSTS		PIEZĪMES	
P1		<i>PAROC BL T3 (vai ekvivalentas) Beramās akmens vates siltumizolācijas slānis ($\lambda \leq 0,041 \text{ W/(mK)}$)</i>	300 mm	Ievērot 20 % sēšanas. Pirāgā norādīts biežums, kas jā saglabā pēc vates sēšanas.
Bēniņu pārseguma siltinājums		<i>Tvaika izolācija 200 mikr., ieklājama ar pārklaidi - blīvi nosedzot visu laukumu</i>		
		<i>Esošā pārseguma konstrukcija ar apdari</i>		
P2		<i>Esošs pārseguma panelis - attīrīts, sagatavots</i>		Griestus pirms špaktelešanas attīrīt no drūpošām daļām, krīta
Kāpņu telpu griesti		<i>Universāla gatavā špaktele</i>		
		<i>Iekštelpu krāsa - saskaņojama ar Pasūtītāju</i>		




PIEZĪMES:



- Visi norādītie materiāli kalpo kā kvalitātes kritērijs, ir iespējama ekvivalenta materiāla iebūve. Ekvivalents materiāls uzskatāms, ja saskan vismaz 8 galvenie raksturojošie rādītāji;
- Norādītos sienu un grīdu pīrāgus skatīt kopā ar izbūves mezgliem;
- Visus materiālus precizēt iepirkuma stadijā, saskaņojot ar Pasūtītāju. Veicot nomaiņu, sniegt informāciju projekta autoram;
- Jebkādu materiālu montāžu veikt saskaņā ar ražotāja norādījumiem. Rasējumi skatāmi kā principiāli risinājumi;
- Pirms siltumizolācijas stiprinājumu izmantošanas, veikt dībeļu izraušanas testu un pārliecināties par to piemērotību konkrētā objekta siltināmajām virsmām.
- Veicot kāpņu telpu atjaunošanu paredzēt jaunu PVC margu lenteri. Paredzēt esošo margu attīrīšanu, krāsošanu, kā arī esošo grīdu atjaunošanu ~ 20% virsmas, t.sk. kāpņu atjaunošana.

Adrese: Bāriņu iela 37-5, Liepāja Mob.: +371 20083587 VRN:42103044336 B.K. reģ. nr.:12232 E-pasts: martins@liepsaimnieks.lv LIEPĀJAS NAMSAIMNIEKS				Būvniecības ierosinātājs: A/S "Olaines ūdens un siltums", reģistrācijas Nr. 50003182001, Kūdras iela 27, Olaine, LV-2114							
Būvprojekta nosaukums:				Daudzdzīvokļu dzīvojamās ēkas energoefektivitātes paaugstināšana							
Objekta adrese:				Zemgales iela 16, Olaine, Olaines novads							
BPDV				G.Ābelīte							
Izstrādāja				J.Jaunsleinis				Lapas nosaukums: SIENU UN PĀRSEGUMU SILTINĀJUMU SPECIFIKĀCIJA			
								</			

LOGU, DURVJU UN VENTILĀCIJAS RESTU SPECIFIKĀCIJAS

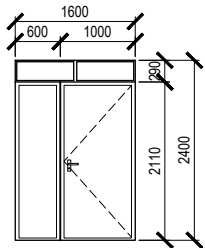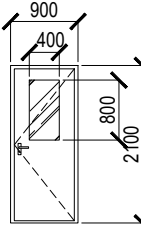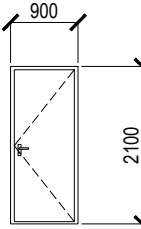MARKA	SKATS NO FASĀDES PUSES	B x H	MAINĀMO DURVJU SKAITS	PIEZĪMES
D01		1600x 2110	2	Metāla durvju bloks U = 1.8 W/(m²xK) Durvīm paredzēt aizvērējmehānismu Slēdzamas Uzstādīt durvju atduru Krāsa vienāda iekšpusē un ārpusē - atbilstoši krāsu pasei
D02		900x 2100	2	PVC durvju bloks Durvīm paredzēt aizvērējmehānismu Uzstādīt durvju atduru Krāsa Balta - RAL 9010
D03		900x 2100	2	PVC durvju bloks Durvīm paredzēt aizvērējmehānismu Uzstādīt durvju atduru Slēdzamas Krāsa Balta - RAL 9010

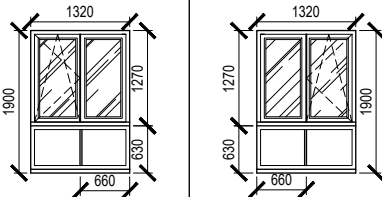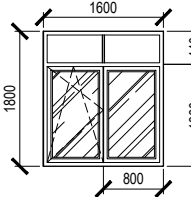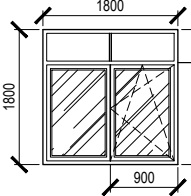MARKA	SKATS NO FASĀDES PUSES	B x H	MAINĀMO LOGU SKAITS	PIEZĪMES
L01		1320x 1900	2	Loga siltumcaurlaidības koeficients U ≤ 1.1 W/(m²xK) PVC profils 3 stiklu pakete, paredzēt Thermix tipa distanceri Krāsa iekšpusē - Balta - RAL 9010 Ārpusē - atbilstoši krāsu pasei
L02		1600x 1800	1	Paredzēt ROTO tipa funitūru Ūdens necaurlaidības klase:8A Vēja slodzes izturības klase:C3 Gaisa caurlaidības klase: 4
L03		1800x 1800	2	

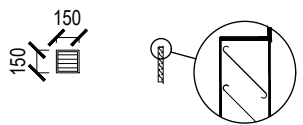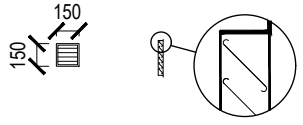MARKA	SKATS NO FASĀDES PUSES	B x H	MAINĀMO RESTU SKAITS	PIEZĪMES
R01		150 x 150	12	Alumīnija ventilācijas restes Krāsa - atbilstoši krāsu pasei
R01*		150 x 150	9	Jauni ventilācijas caurumi + alumīnija ventilācijas restes Krāsa - atbilstoši krāsu pasei

- PIEZĪMES
- Logus (esošos un maināmos) aprīkot ar GEKO 3 ventilācijas iekārtu;
 - Logu skicē norādītie izmēri mēriti no fasādes puses;
 - Pirms logu pasūtīšanas veikt izmēru precizēšanu;
 - Nodrošināt logu ailes siltināšanu ar siltumizolācijas materiālu 20 - 50 mm;
 - Visiem maināmiem logiem jāparedz furnitūra. Maināmām durvīm jābūt slēdzamām pagraba pusē, aprīkotām ar drošības kodu ieejas pusē.
 - Esošiem - sagalbājamiem durvju blokiem paredzēt uzstādīt durvju atduras.

Adrese: Bāriņu iela 37-5, Liepāja Mob.: +371 20083587 VRN:42103044336 B.K. reģ. nr.:12232 E-pasts: martins@liepsaimnieks.lv  LIEPĀJAS NAMSAIMNIEKS				Būvniecības ierosinātājs: A/S "Olaines ūdens un siltums", reģistrācijas Nr. 50003182001, Kūdras iela 27, Olaine, LV-2114 Būvprojekta nosaukums: Daudzdzīvokļu dzīvojamās ēkas energoefektivitātes paaugstināšana Objekta adrese: Zemgales iela 16, Olaine, Olaines novads Lapas nosaukums: LOGU, DURVJU UN VENTILĀCIJAS RESTU SPECIFIKĀCIJAS						
BPDV	G.Ābelīte			Mērogs	Pasūt. Nr.	Arh. reģ. Nr.	Stadija	Marka	Lapu sk.	Nr.
Izstrādāja	J.Jaunsleinis			b/m	07122022	07122022	-	AR-9	-	