



M 1:20

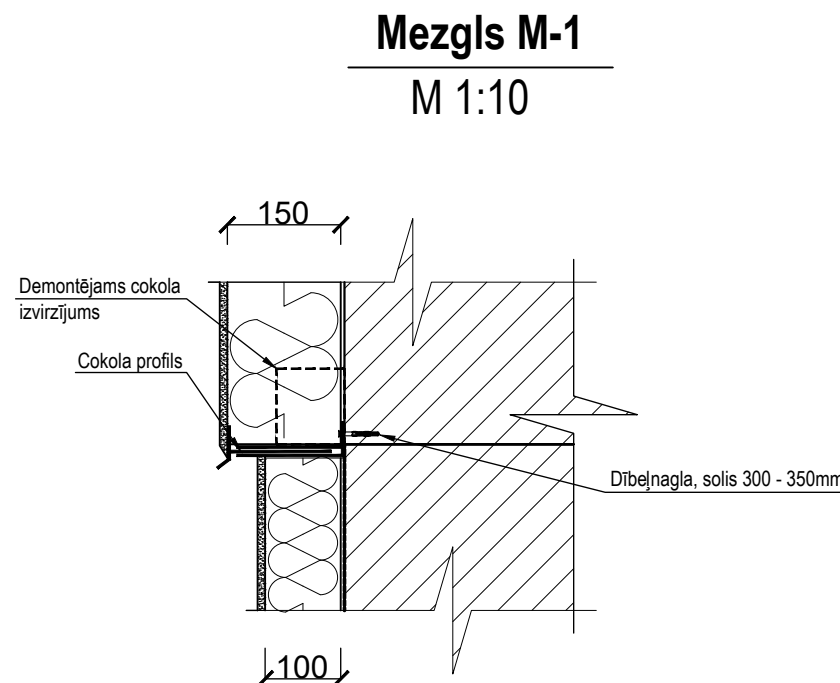

Mezgls M-1

M 1:10

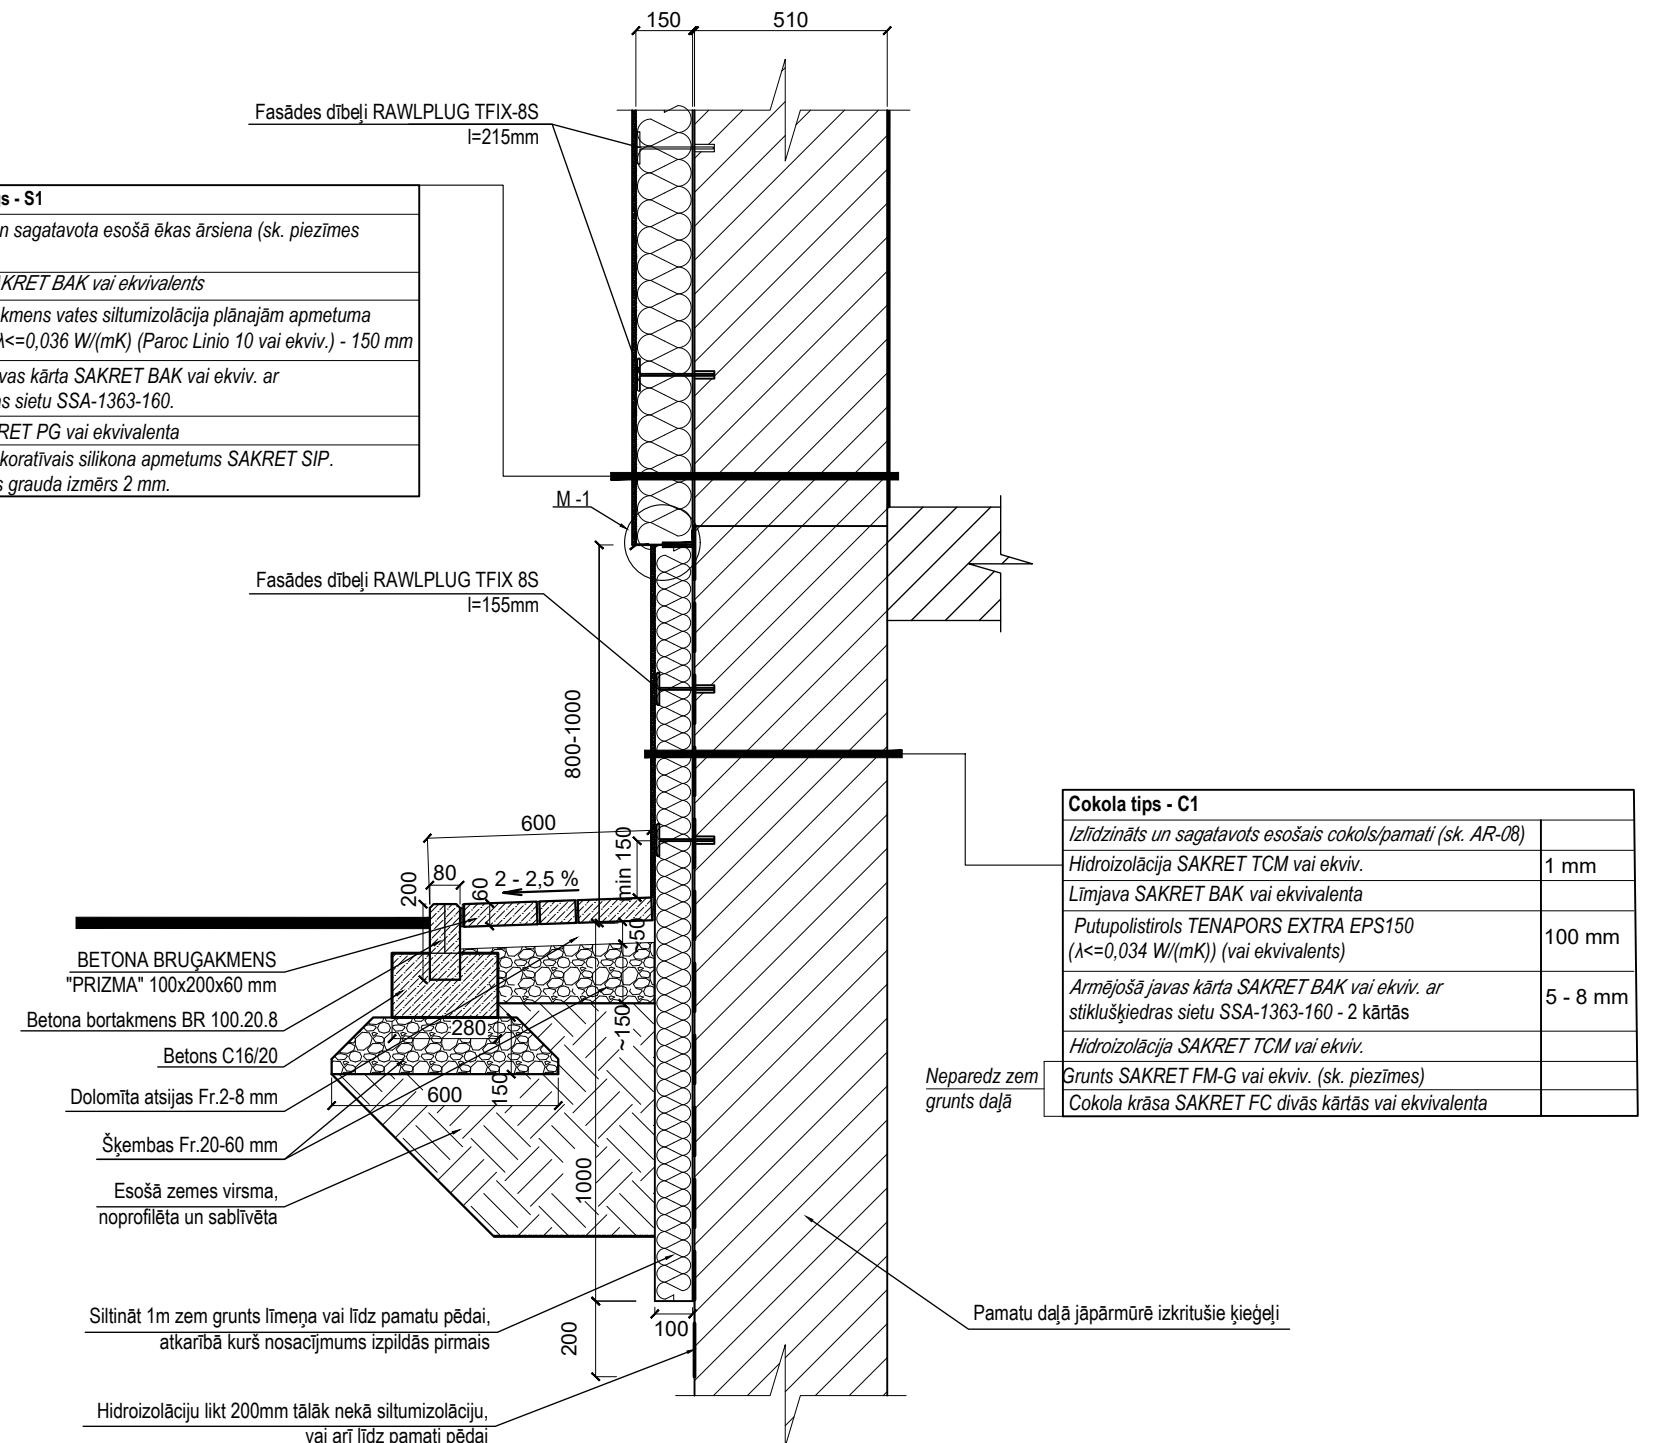

Cokola tips - C1	
<i>Izlīdzināts un sagatavots esošais cokols/pamati (sk. AR-08)</i>	
Hidroizolācija SAKRET TCM vai ekv.	1 mm
Limjava SAKRET BAK vai ekvivalenta	
Putupolistirols TENAPORS EXTRA EPS150 ($\lambda \leq 0,034 \text{ W/(mK)}$) (vai ekvivalents)	100 mm
Armējošā javas kārtā SAKRET BAK vai ekv. ar stiklušķiedras sietu SSA-1363-160 - 2 kārtās	5 - 8 mm
Hidroizolācija SAKRET TCM vai ekv.	
Grunts SAKRET FM-G vai ekv. (sk. piezīmes)	
Cokola krāsa SAKRET FC divās kārtās vai ekvivalenta	

Piezīmes:

1. Materiālu iebūvi veikt saskaņā ar ražotāju norādījumiem;
 2. Elektroinstalācijas vadus ievietot tam paredzētos penāļos, ja nav iespējams tos montēt virs siltumizolācijas slāņa;
 3. Visi norādītie materiāli kalpo kā kvalitātes kritērijs, ir iespējama ekvivalenta materiāla iebūve. Ekvivalents materiāls uzskatāms, ja saskan vismaz 8 galvenie raksturojošie rādītāji;
 4. Siltumizolācijas plākšņu stiprināšanai paredzēt 6 dībeļus uz m² cokola daļā, 8 dībeļus uz m² fasādē. Fasāžu stūros palielināt dībeļu skaitu par 20% siltumizolācijas plākšņu šuvēs.
- Nosacītie fasāžu stūri atzīmēti stāvu plānos.

[illegible]