
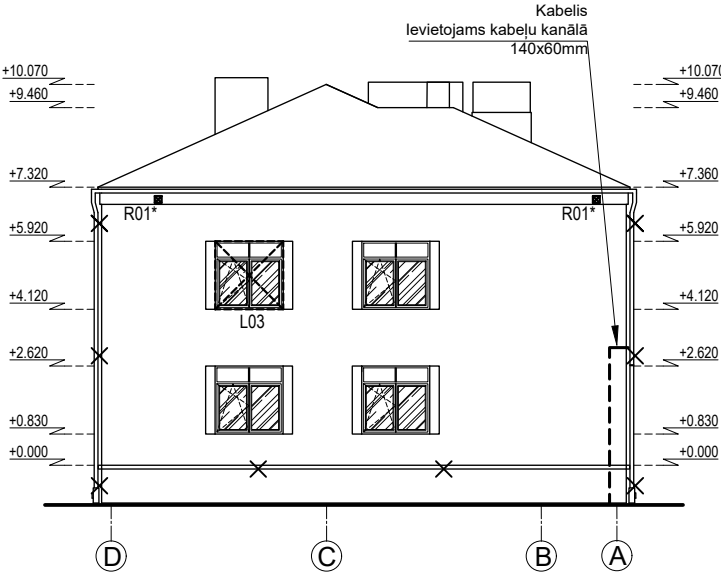
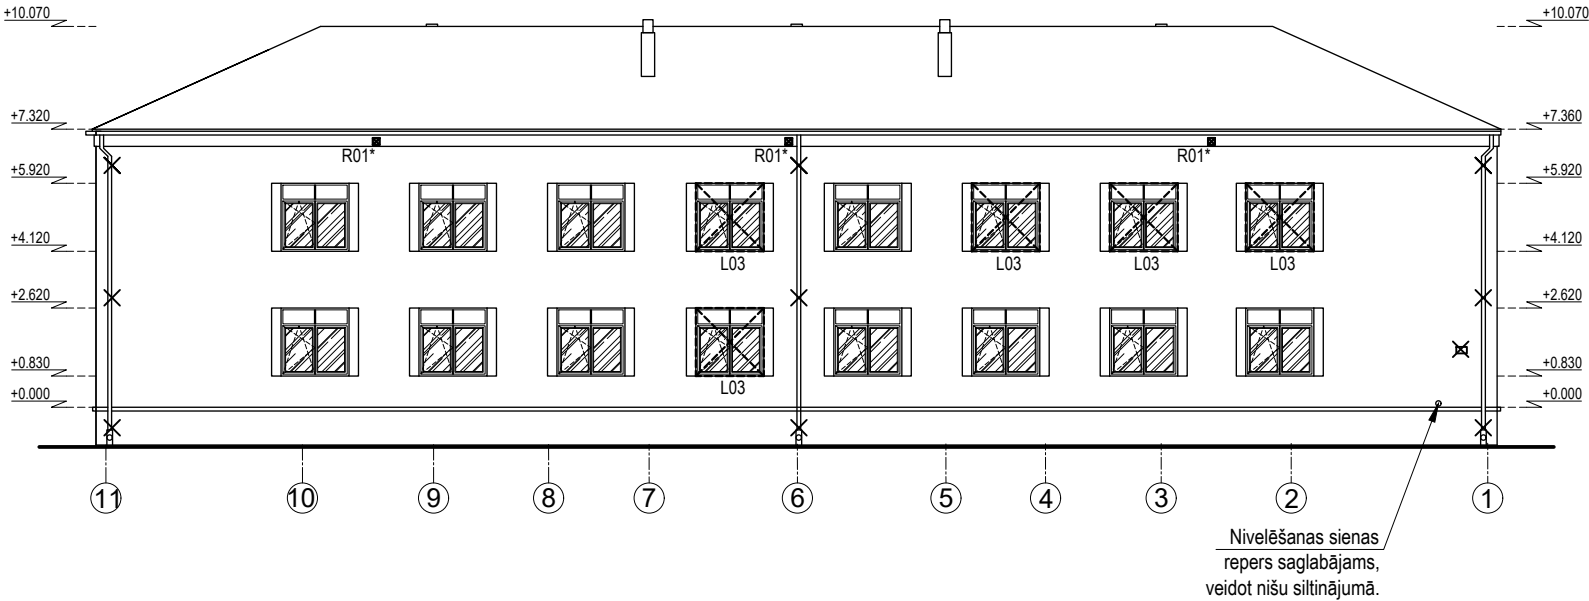
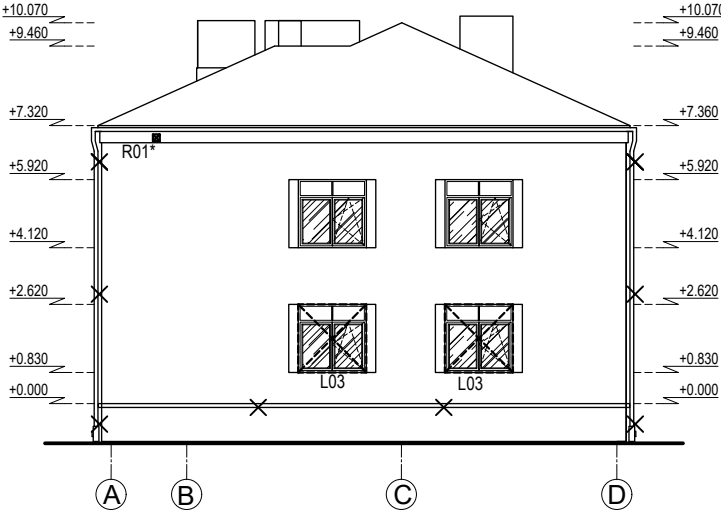


DEMONTĀŽA, M1:200

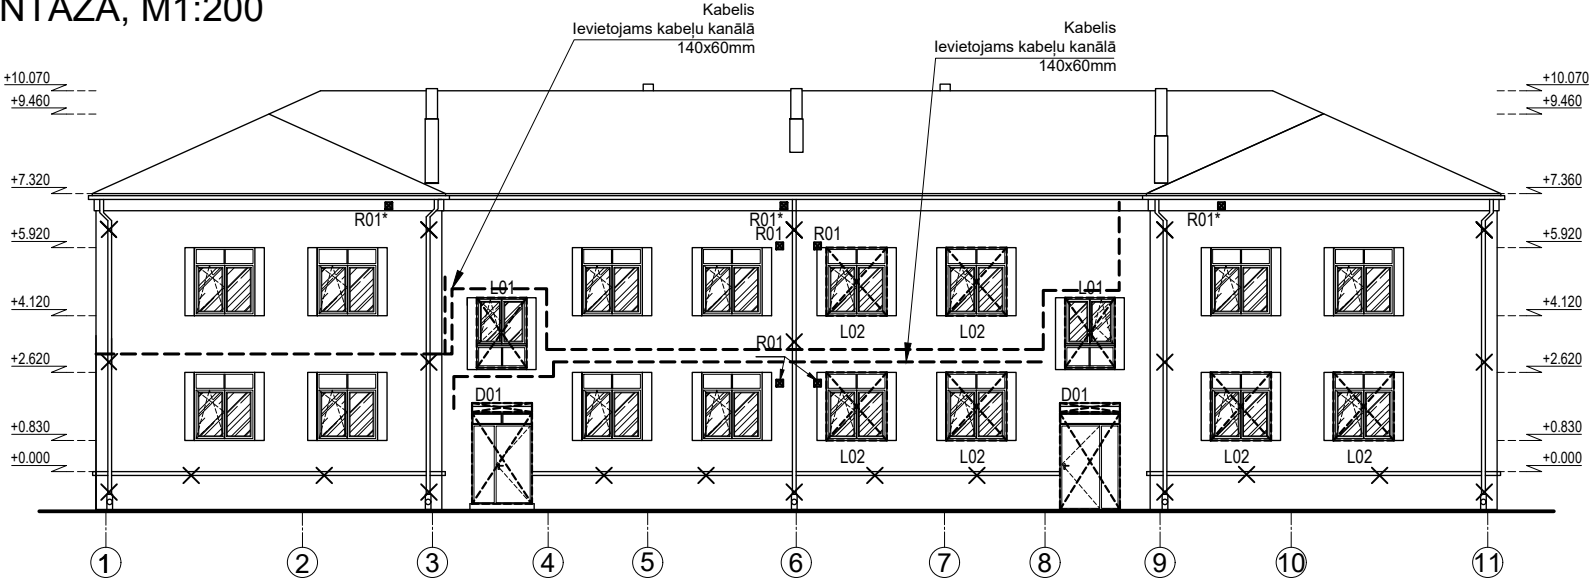

PIEZĪMES:

1. Fasādē atzīmēto demontāžas apjomu skatīt kopā ar būvmateriālu specifikācijām;
2. Fasādēs marķētie logi, durvis un ventilācijas restes maināmi
3. Dzīvokļu īpašnieku veidoti elementi uz fasādes, kas nav saskaņoti ar Būvvaldi demonetējami
4. Fasādē atzīmēto kabeļu izvietojumu precizēt būvniecības laikā;

PIEŅĒMTIE APZĪMĒJUMI

APZĪMĒJUMS	APRAKSTS
	Demontējams elements
	Demontējams elements
L01 D01	Uzstādāmi jauni logi, durvis atbilstoši specifikācijai
R01	Uzstādāmas jaunas vent. restes atbilstoši specifikācijai

Adrese: Bāriņu iela 37-5, Liepāja Mob.: +371 20083587 VRN:42103044336 B.K. reģ. nr.:12232 E-pasts: martins@liepsaimnieks.lv  LIEPĀJAS NAMSAIMNIEKS				Būvniecības ierosinātājs: A/S "Olaines ūdens un siltums", reģistrācijas Nr. 50003182001, Kūdras iela 27, Olaine, LV-2114 Būvprojekta nosaukums: Daudzdzīvokļu dzīvojamās ēkas energoefektivitātes paaugstināšana Objekta adrese: Zemgales iela 16, Olaine, Olaines novads Lapas nosaukums: DEMONTĀŽA						
BPDV	G.Ābelīte			Mērogs	Pasūt. Nr.	Arh. reģ. Nr.	Stadija	Marka	Lapu sk.	Nr.
Izstrādāja	J.Jaunsleinis			1:200	07122022	07122022	-	AR-2	-	