


PIRMĀ STĀVA PLĀNS, M1:100

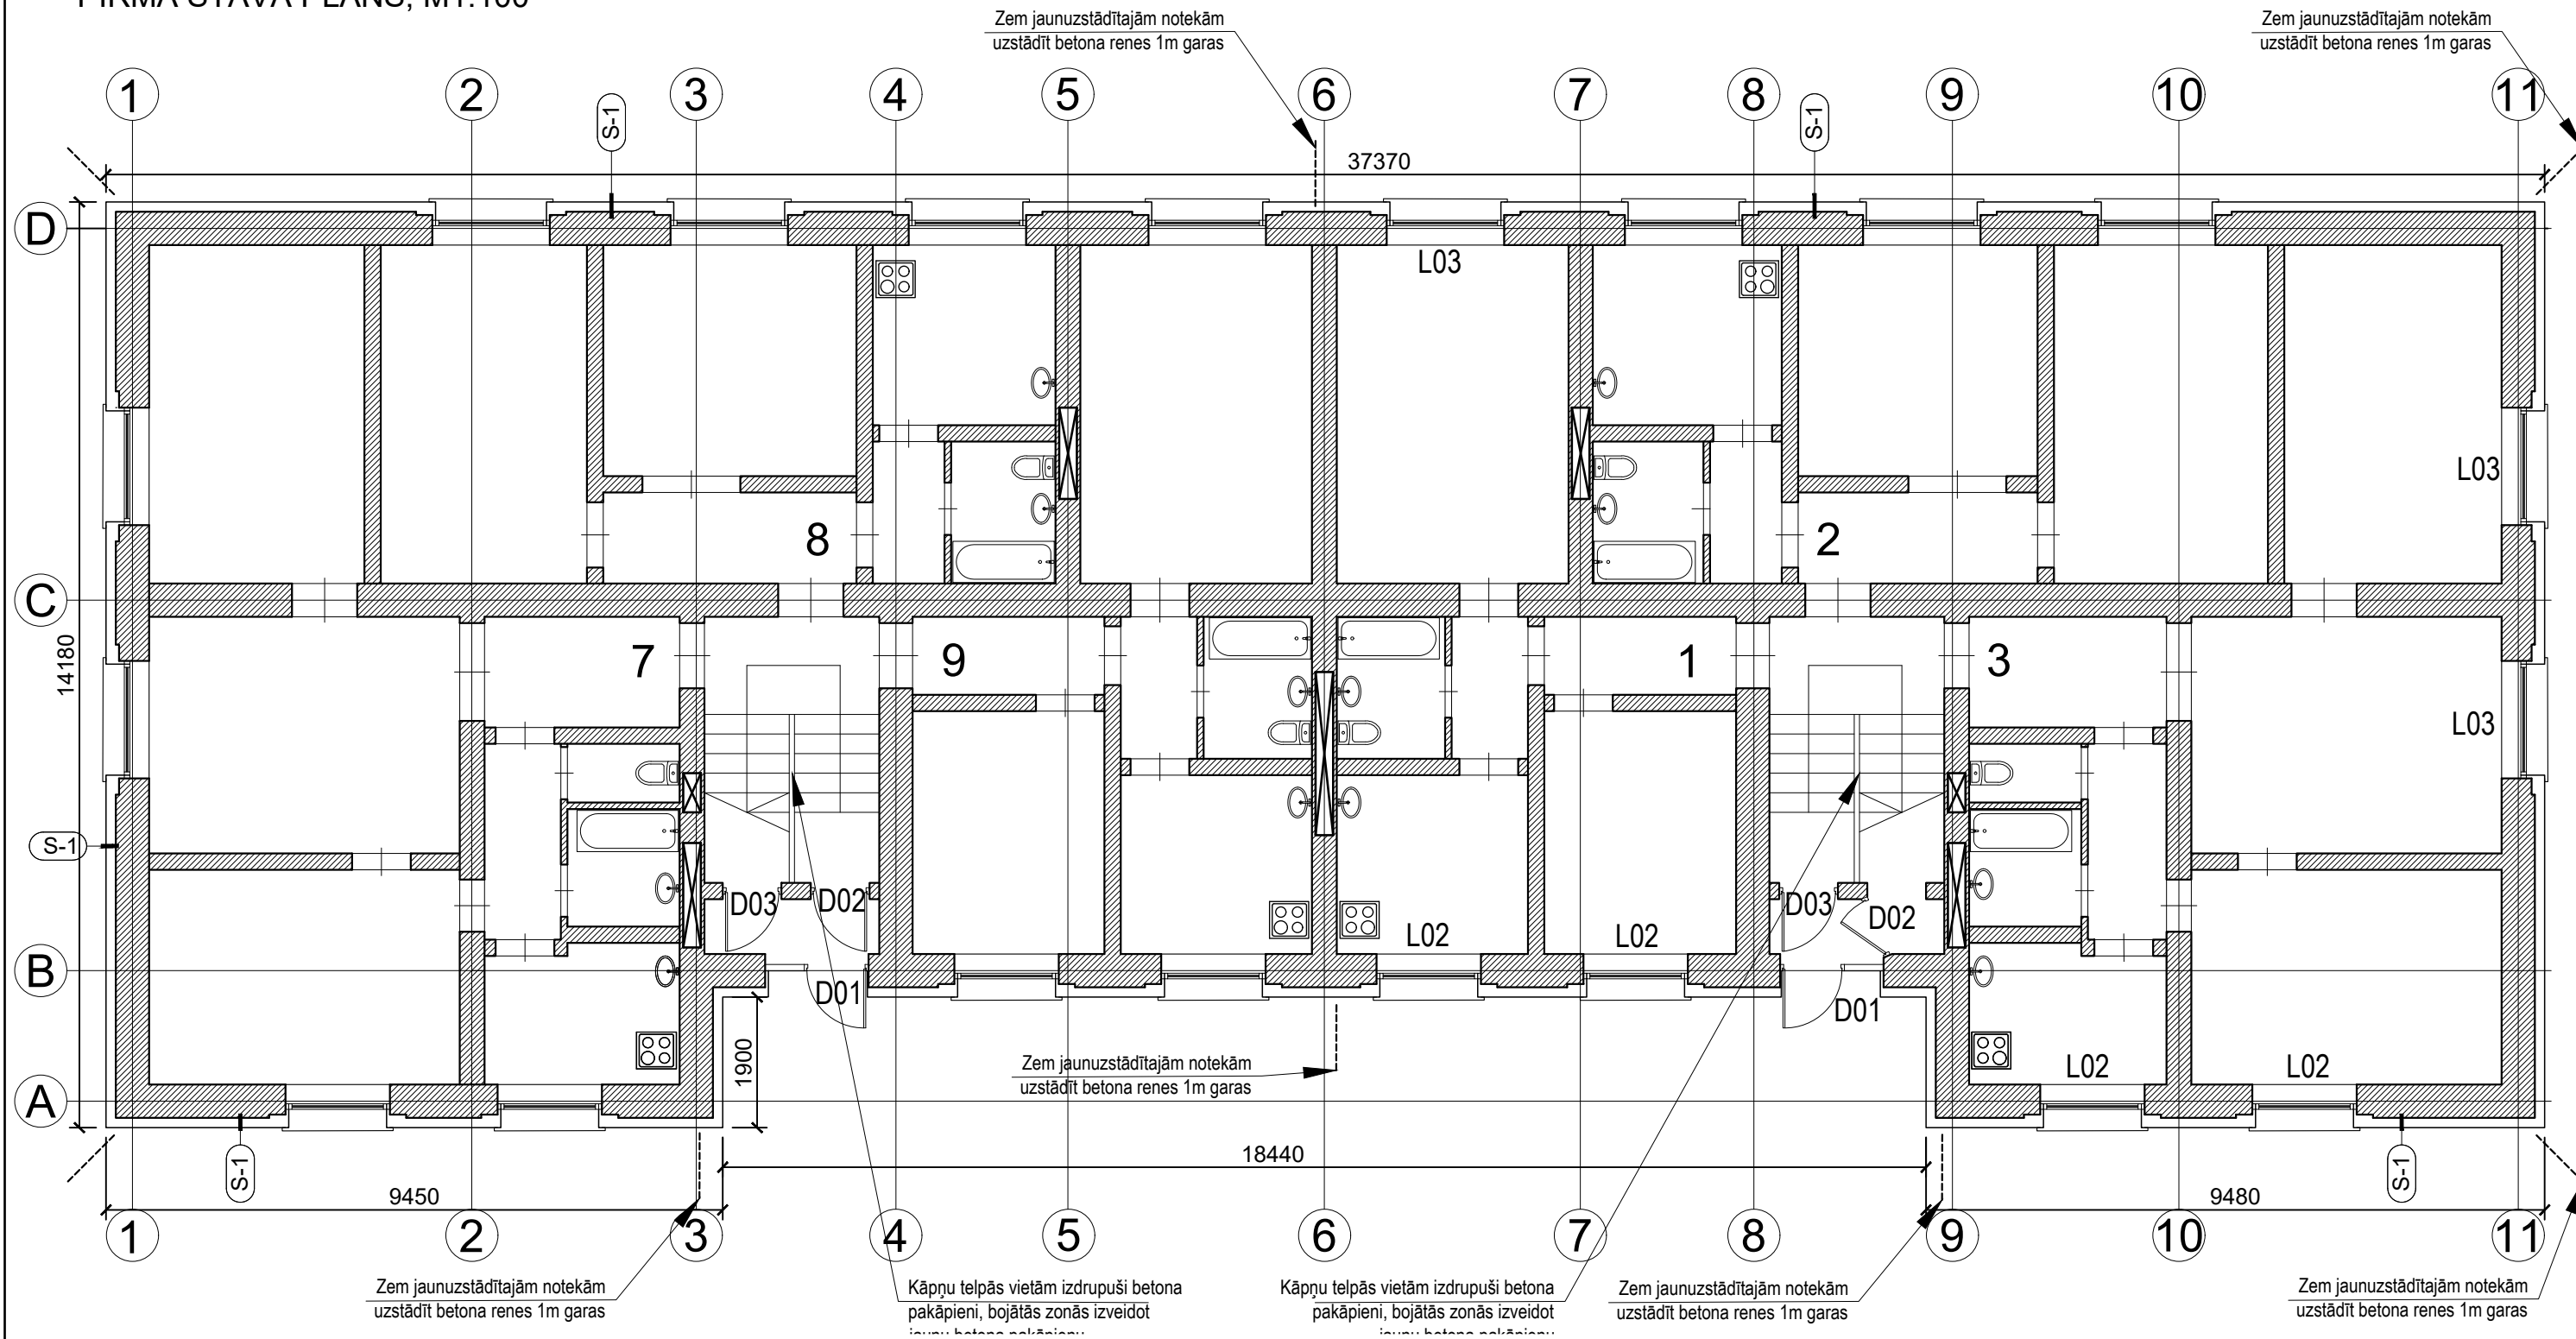

PIEZĪMES:

1. Fasāžu stūros palielināt dībeļu skaitu par 20% siltumizolācijas plākšņu šuvēs. Nosacītie fasāžu stūri atzīmēti stāvu plānos;
2. Būvdarbu laikā paredzēt esošo SIA "Baltcom" tīkla saglabāšanu un aizsardzību, nepieciešamības gadījumā paredzēt pārvietošanu ārpus būvniecības zonas uz būvdarbu veikšanas laiku (risinājumu būvdarbu laikā saskaņot ar SIA "Baltcom").

PIENEMTIE APZĪMĒJUMI

APZĪMĒJUMS	APRAKSTS
	Siltināms ar siltumizolāciju b=100mm cokola daļā, b=150mm fasādē
	Siltināms ar siltumizolāciju b= 50mm

Adrese:
Bāriņu iela 37-5, Liepāja
Mob.: +371 20083587
VRN:42103044336
B.K. reģ. nr.:12232
E-pasts:
martins@liepsaimnieks.lv



Būvniecības ierosinātājs:	A/S "Olaines ūdens un siltums", reģistrācijas Nr. 50003182001, Kūdras iela 27, Olaine, LV-2114
------------------------------	--

Būvprojekta nosaukums:	Daudzdzīvokļu dzīvojamās ēkas energoefektivitātes paaugstināšana
-------------------------------	--

Objekta adrese:	Zemgales iela 16, Olaine, Olaines novads
------------------------	--

Lapas nosaukums:	PIRMĀ STĀVA PLĀNS
---------------------	-------------------

BPDV	G.Ābelīte			Objekta adrese: Zemgales iela 16, Glāme, Glāmes novads						
Izstrādāja	J.Jaunsleinis			Lapas nosaukums: PIRMĀ STĀVA PLĀNS						
				Mērogs	Pasūt. Nr.	Arh. reg. Nr.	Stadija	Marka	Lapu sk.	Nr.
				1:100	07122022	07122022	-	AR-3	-	