


OTRĀ STĀVA PLĀNS, M1:100

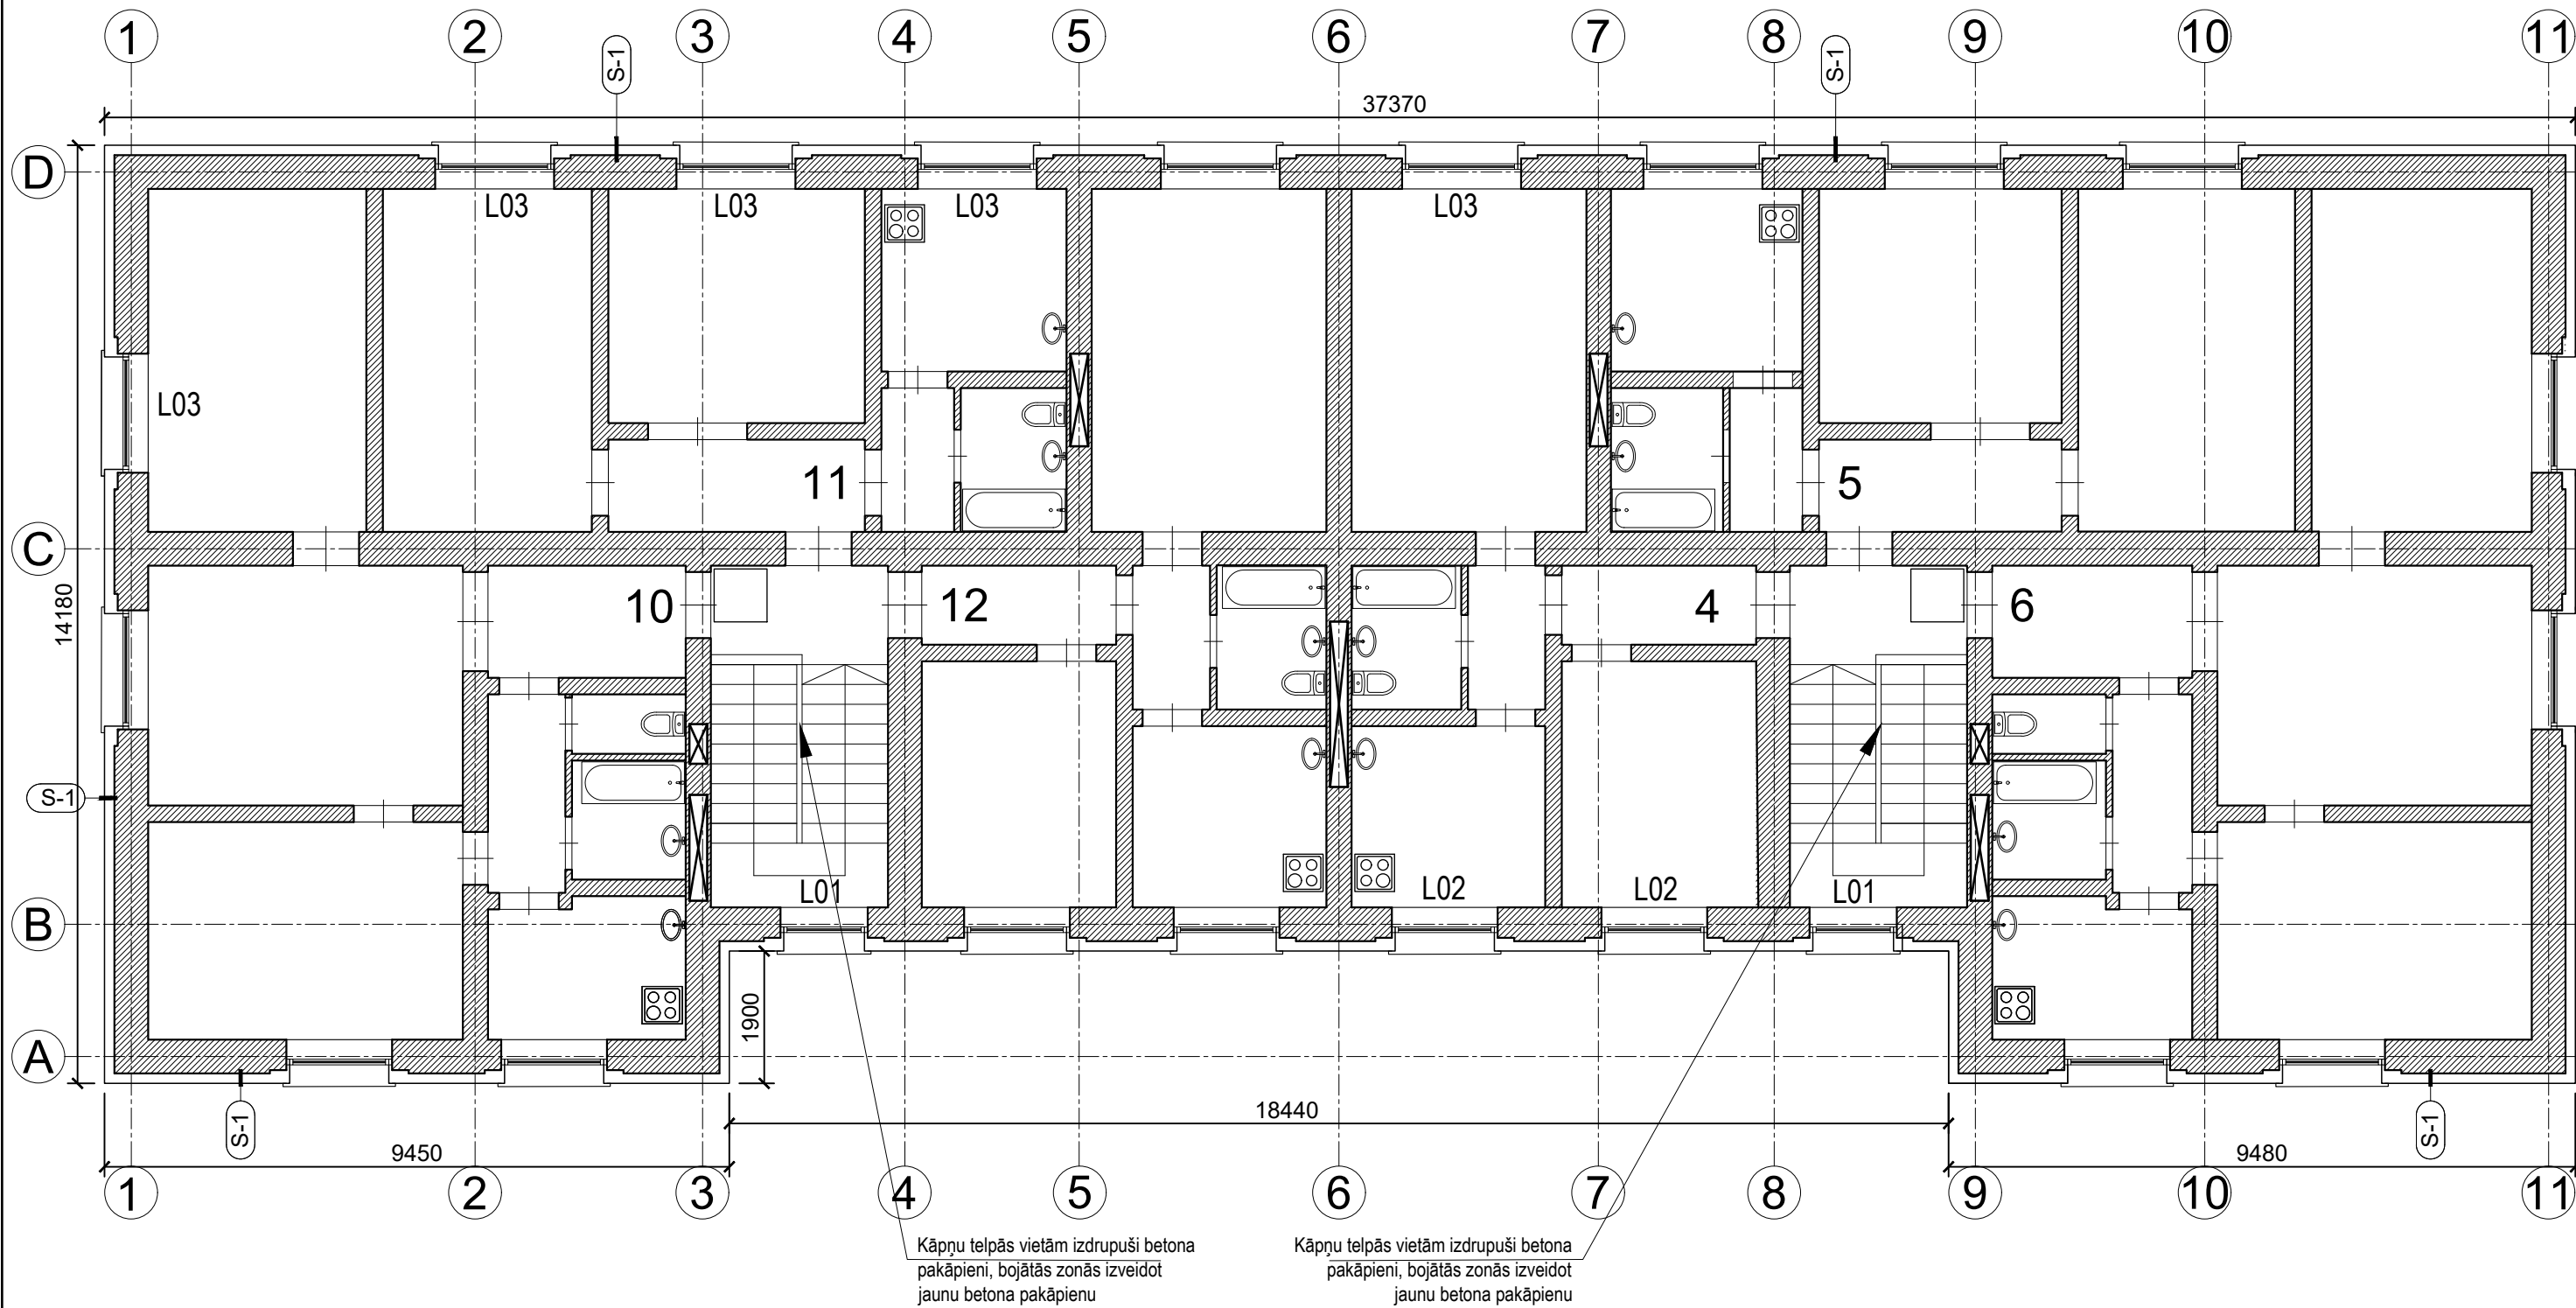

PIEZĪMES:

1. Fasāžu stūros palielināt dībeļu skaitu par 20% siltumizolācijas plākšņu šuvēs. Nosacītie fasāžu stūri atzīmēti stāvu plānos;
2. Būvdarbu laikā paredzēt esošo SIA "Baltcom" tīkla saglabāšanu un aizsardzību, nepieciešamības gadījumā paredzēt pārvietošanu ārpus būvniecības zonas uz būvdarbu veikšanas laiku (risinājumu būvdarbu laikā saskaņot ar SIA "Baltcom").

PIENEMTIE APZĪMĒJUMI

APZĪMĒJUMS	APRAKSTS
×	Demontējami elementi
	Siltināms ar siltumizolāciju b=100mm cokola daļā, b=150mm fasādē
	Siltināms ar papildus siltumizolācijas slāni b= 50mm

Adrese: Bāriņu iela 37-5, Liepāja Mob.: +371 20083587 VRN:42103044336 B.K. reģ. nr.:12232 E-pasts: martins@liepsaimnieks.lv		 LIEPĀJAS NAMSAIMNIEKS	Būvniecības ierosinātājs: A/S "Olaines ūdens un siltums", reģistrācijas Nr. 50003182001, Kūdras iela 27, Olaine, LV-2114				
Būvprojekta nosaukums: Daudzdzīvokļu dzīvojamās ēkas energoefektivitātes paaugstināšana							
Objekta adrese: Zemgales iela 16, Olaine, Olaines novads		Lapas nosaukums: OTRĀ STĀVA PLĀNS					
BPDV						G.Ābelīte	
Izstrādāja						J.Jaunsleinis	