


JUMTA PLĀNS, M1:100

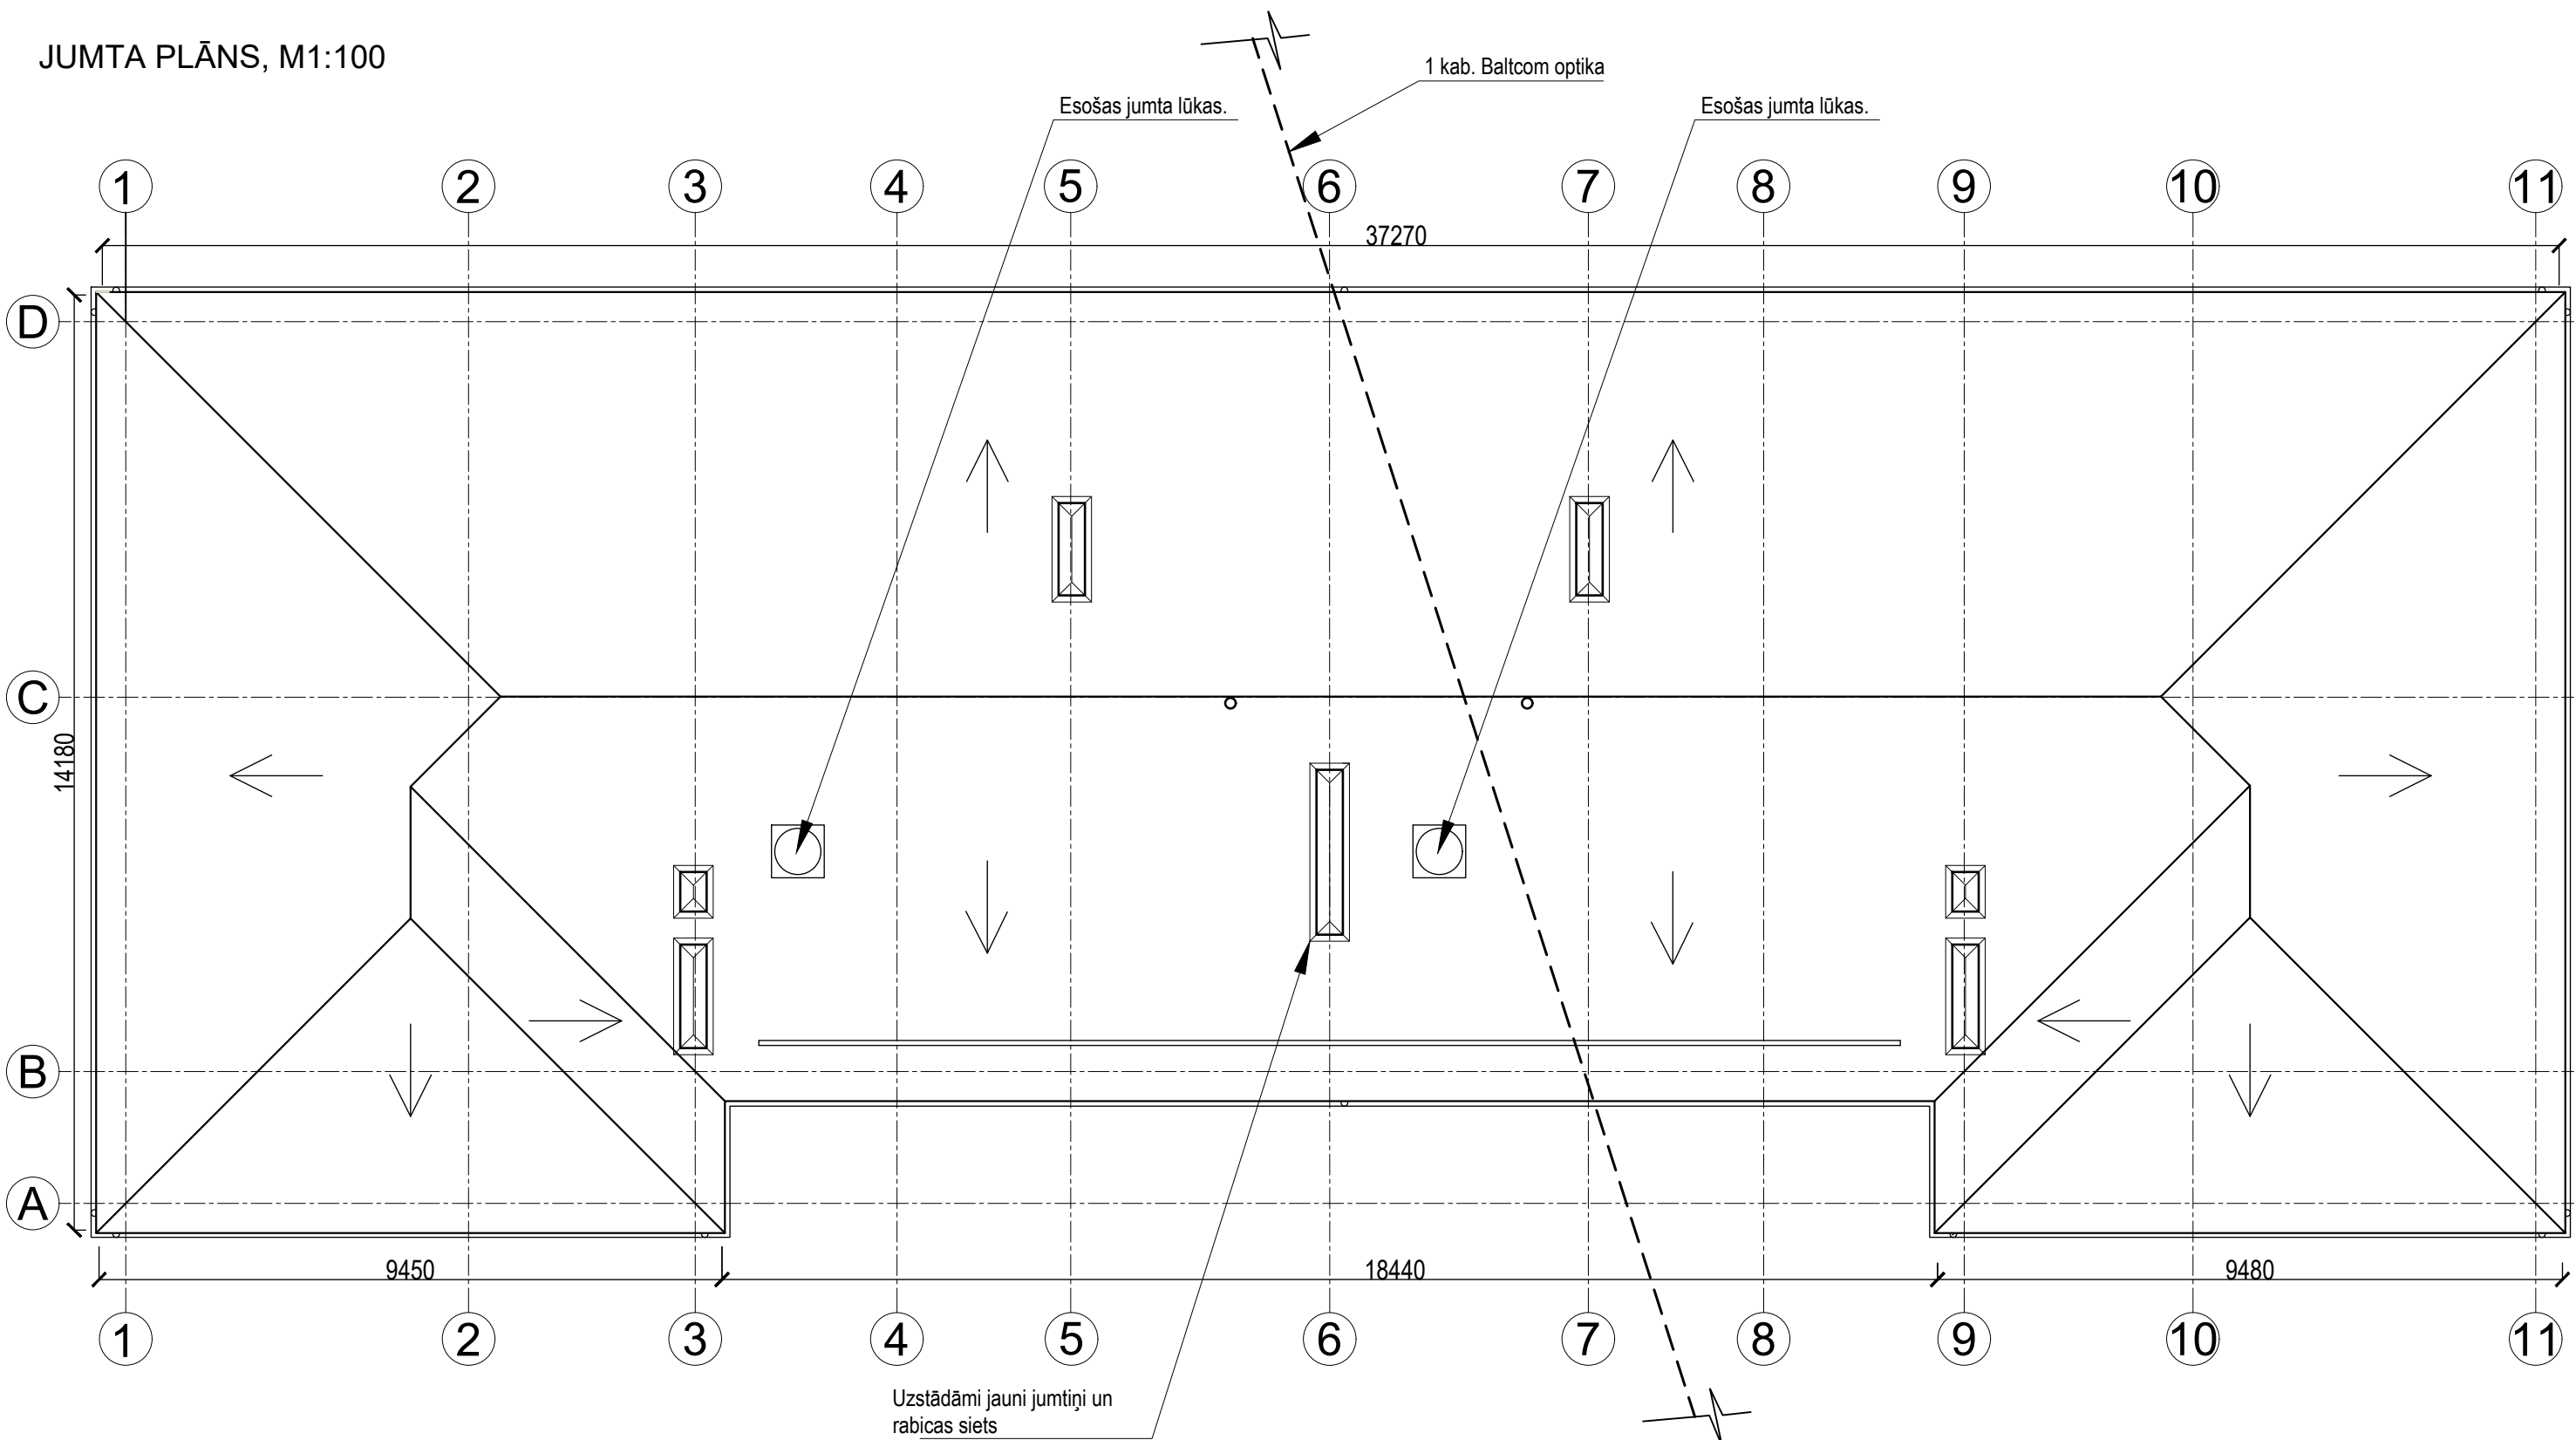

PIEZĪMES:

- Jumta seguma atjaunošana nav paredzēta;
- Veikt esošo ventilācijas izvadu apdares atjaunošanu, uzstādāmi jauni jumtiņi;
- Būvdarbu laikā paredzēt esošo SIA "Baltcom" tīkla saglabāšanu un aizsardzību, nepieciešamības gadījumā paredzēt pārvietošanu ārpus būvniecības zonas uz būvdarbu veikšanas laiku (risinājumu būvdarbu laikā saskaņot ar SIA "Baltcom").

SIA "Baltcom" PIEZĪMES:

- 20 darba dienas pirms būvdarbu sākuma izņemt darba veikšanas atļauju un izsaukt Baltcom pārstāvi (e-pasts: network@baltcom.lv).
- Būvdarbu laikā paredzēt esošo Baltcom tīkla infrastruktūras saglabāšanu un aizsardzību (risinājumu būvdarbu laikā saskaņot ar Baltcom pārstāvi).
- Kabeļus, kuri nepieder Baltcom, AIZLIEGTS stiprināt pie Baltcom jumta statņiem bez rakstveida vienošanās par jumta statņu izmantošanu noslēgšanas ar Baltcom.

Adrese: Bāriņu iela 37-5, Liepāja Mob.: +371 20083587 VRN:42103044336 B.K. reģ. nr.:12232 E-pasts: martins@liepsaimnieks.lv				Būvniecības ierosinātājs: A/S "Olaines ūdens un siltums", reģistrācijas Nr. 50003182001, Kūdras iela 27, Olaine, LV-2114			
Būvprojekta nosaukums: Daudzdzīvokļu dzīvojamās ēkas energoefektivitātes paaugstināšana				Objekta adrese: Zemgales iela 16, Olaine, Olaines novads			
Lapas nosaukums: JUMTA PLĀNS							
Mērogs	Pasūt. Nr.	Arh. reģ. Nr.	Stadija	Marka	Lapu sk.	Nr.	
1:100	07122022	07122022	-	AR-6	-		