
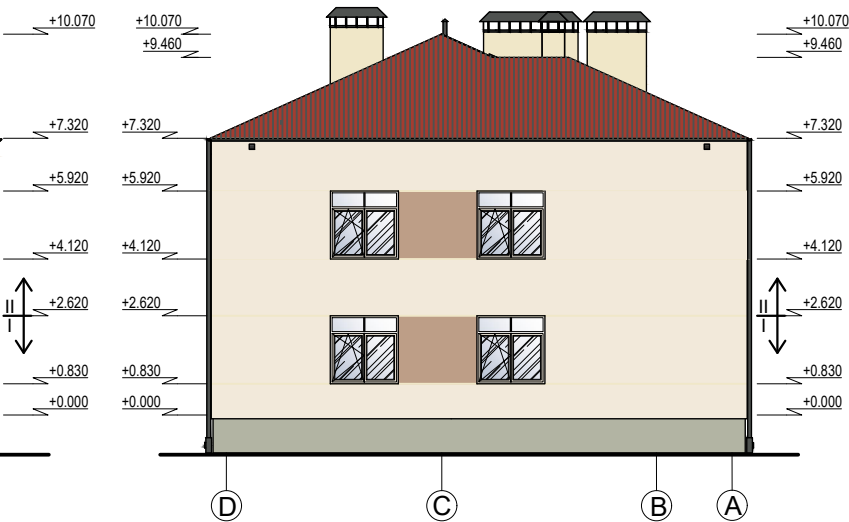
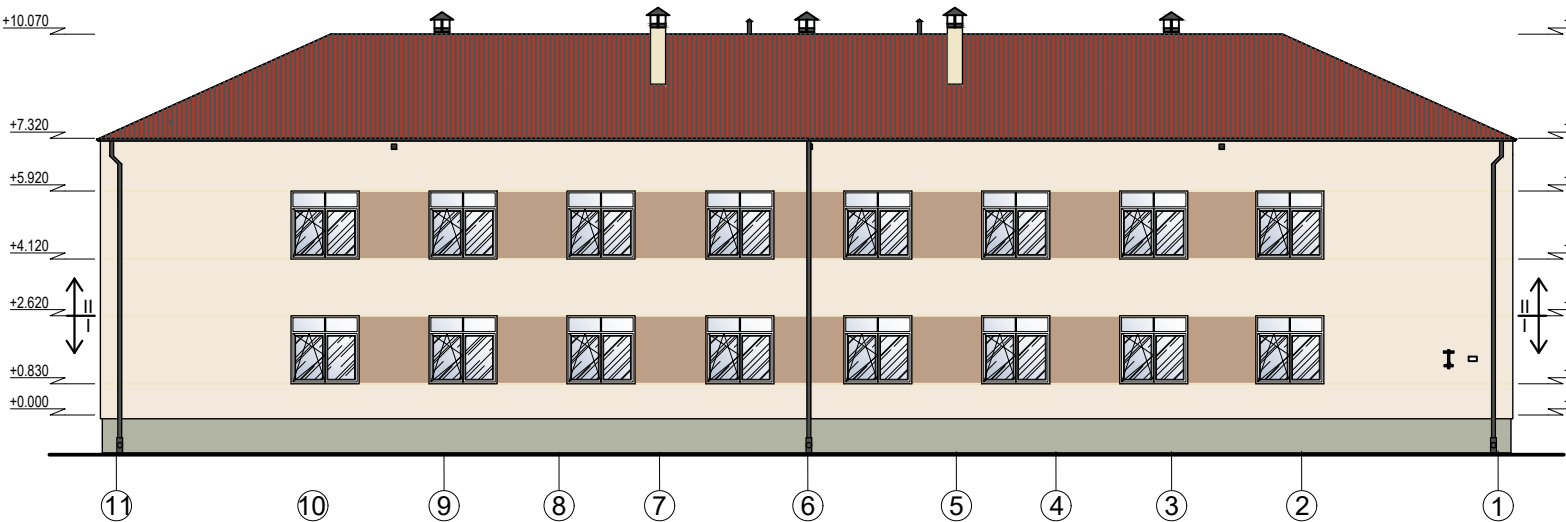
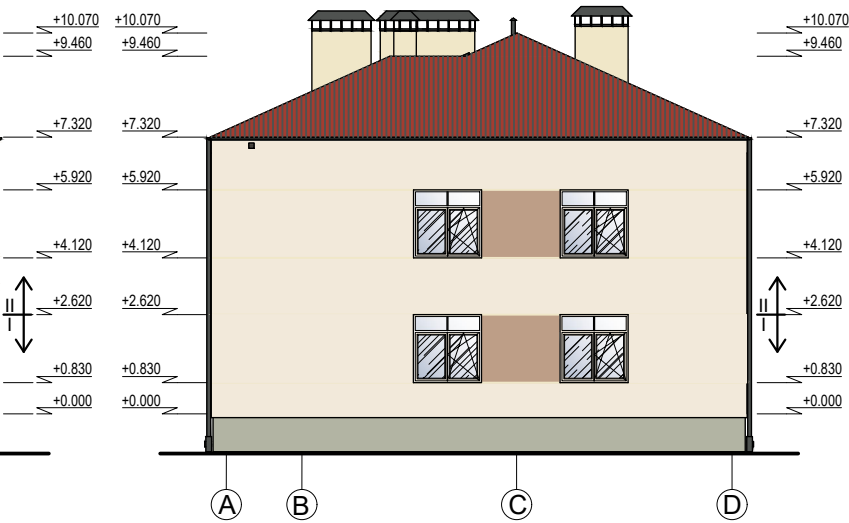


FASĀŽU KRĀSU
PIEDĀVĀJUMS, M 1:200

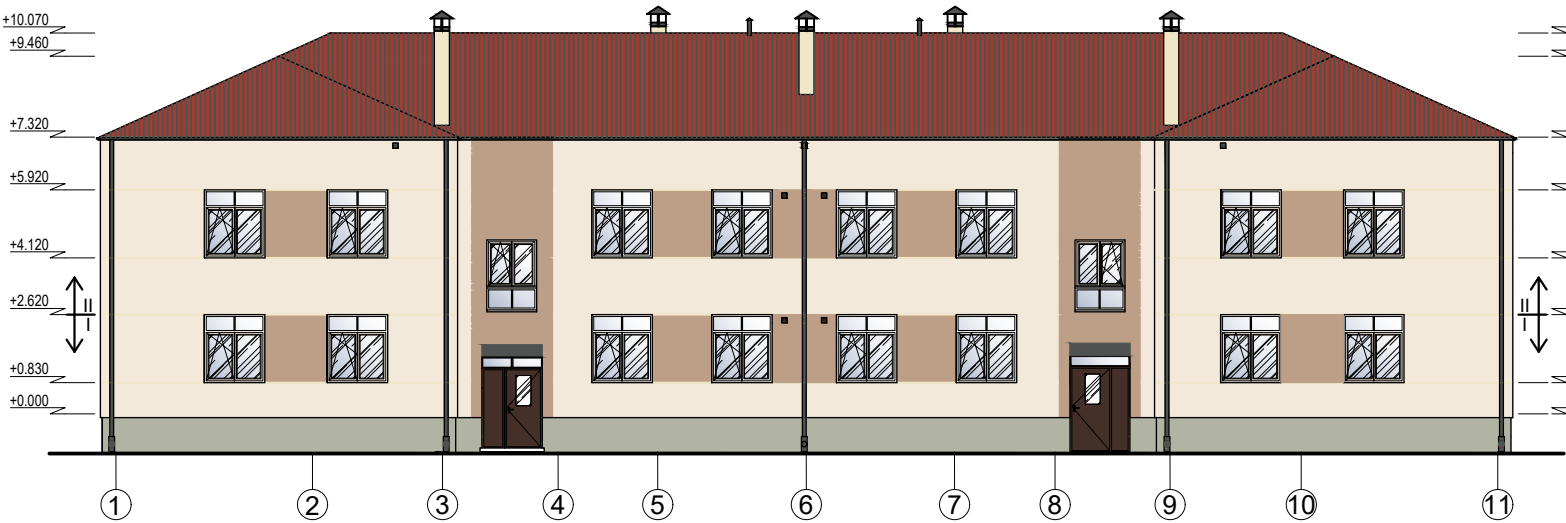

PIEŅEMTIE APZĪMĒJUMI

II
I
Fasādes mehāniskās slodzēs
sadalījums, izņemot pie ieejām ēkā.
Ieejas mezgls I mehāniskās slodzes
zona.

PIEZĪMES:

1. Pirms fasāžu apmešanas, veikt krāsu atbilstības pārbaudi dabā. Uzklāt 1 x 1 m lielu laukumu ar paredzēto masā tonēto apmetumu vai krāsu un saņemt saskaņojumu no Pasūtītāja un projekta autora.
2. Fasādē iepriekš mainīti PVC logi ar savādāku dalījumu vai krāsu, nekā norādīts fasāžu krāsu pasē, būvniecības laikā saglabjami. Pēc ēkas nodošanas ekspluatācijā, pie logu maiņas jāņem vērā šajā krāsu pasē norādītais logu dalījums un krāsa.
3. Jumts paliek esošais.

Apraksts		Krāsas Nr.
Fasāde		Sakret Lehm 7 (NCS S0907-Y70R)
Fasāde		Sakret Erde 2 (NCS S3020-Y60R)
Cokols		Sakret Kieselgrau 2 (NCS 2050)
Ieejas jumtiņi, ventilācijas jumtiņi, lietus rene, tekne		RAL 7043 RAL Classic
Ventilācijas restes fasādē		RAL 1013 (NCS S 1005-Y10R)
Durvis ārpusē un iekšpusē		RAL 8017 (NCS S 8010-Y90R)
Logi ārpusē un iekšpusē		RAL 9010 (NCS S 0300-N)

Adrese: Bāriņu iela 37-5, Liepāja Mob.: +371 20083587 VRN:42103044336 B.K. reģ. nr.:12232 E-pasts: martins@liepsaimnieks.lv  LIEPĀJAS NAMSAIMNIEKS				A/S "Olaines ūdens un siltums", reģistrācijas Nr. 50003182001, Kūdras iela 27, Olaine, LV-2114						
Būvniecības ierosinātājs:				Būvprojekta nosaukums: Daudzdzīvokļu dzīvojamās ēkas energoefektivitātes paaugstināšana						
Objekta adrese:				Zemgales iela 16, Olaine, Olaines novads						
Lapas nosaukums:				FASĀŽU KRĀSU PIEDĀVĀJUMS						
BPDV				G.Ābelīte						
Izstrādāja				J.Jaunsleinis						