



M 1:20

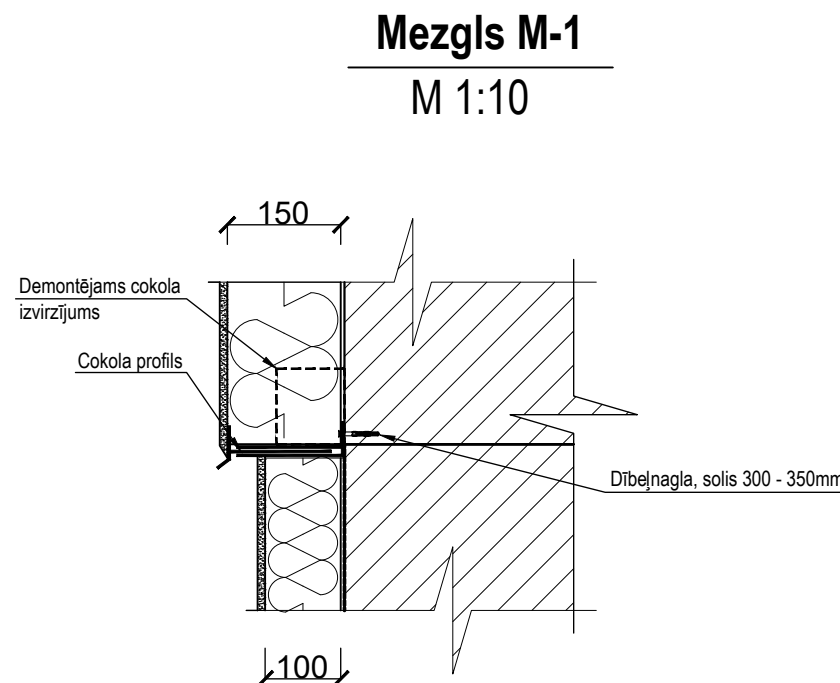

Mezgls M-1

M 1:10

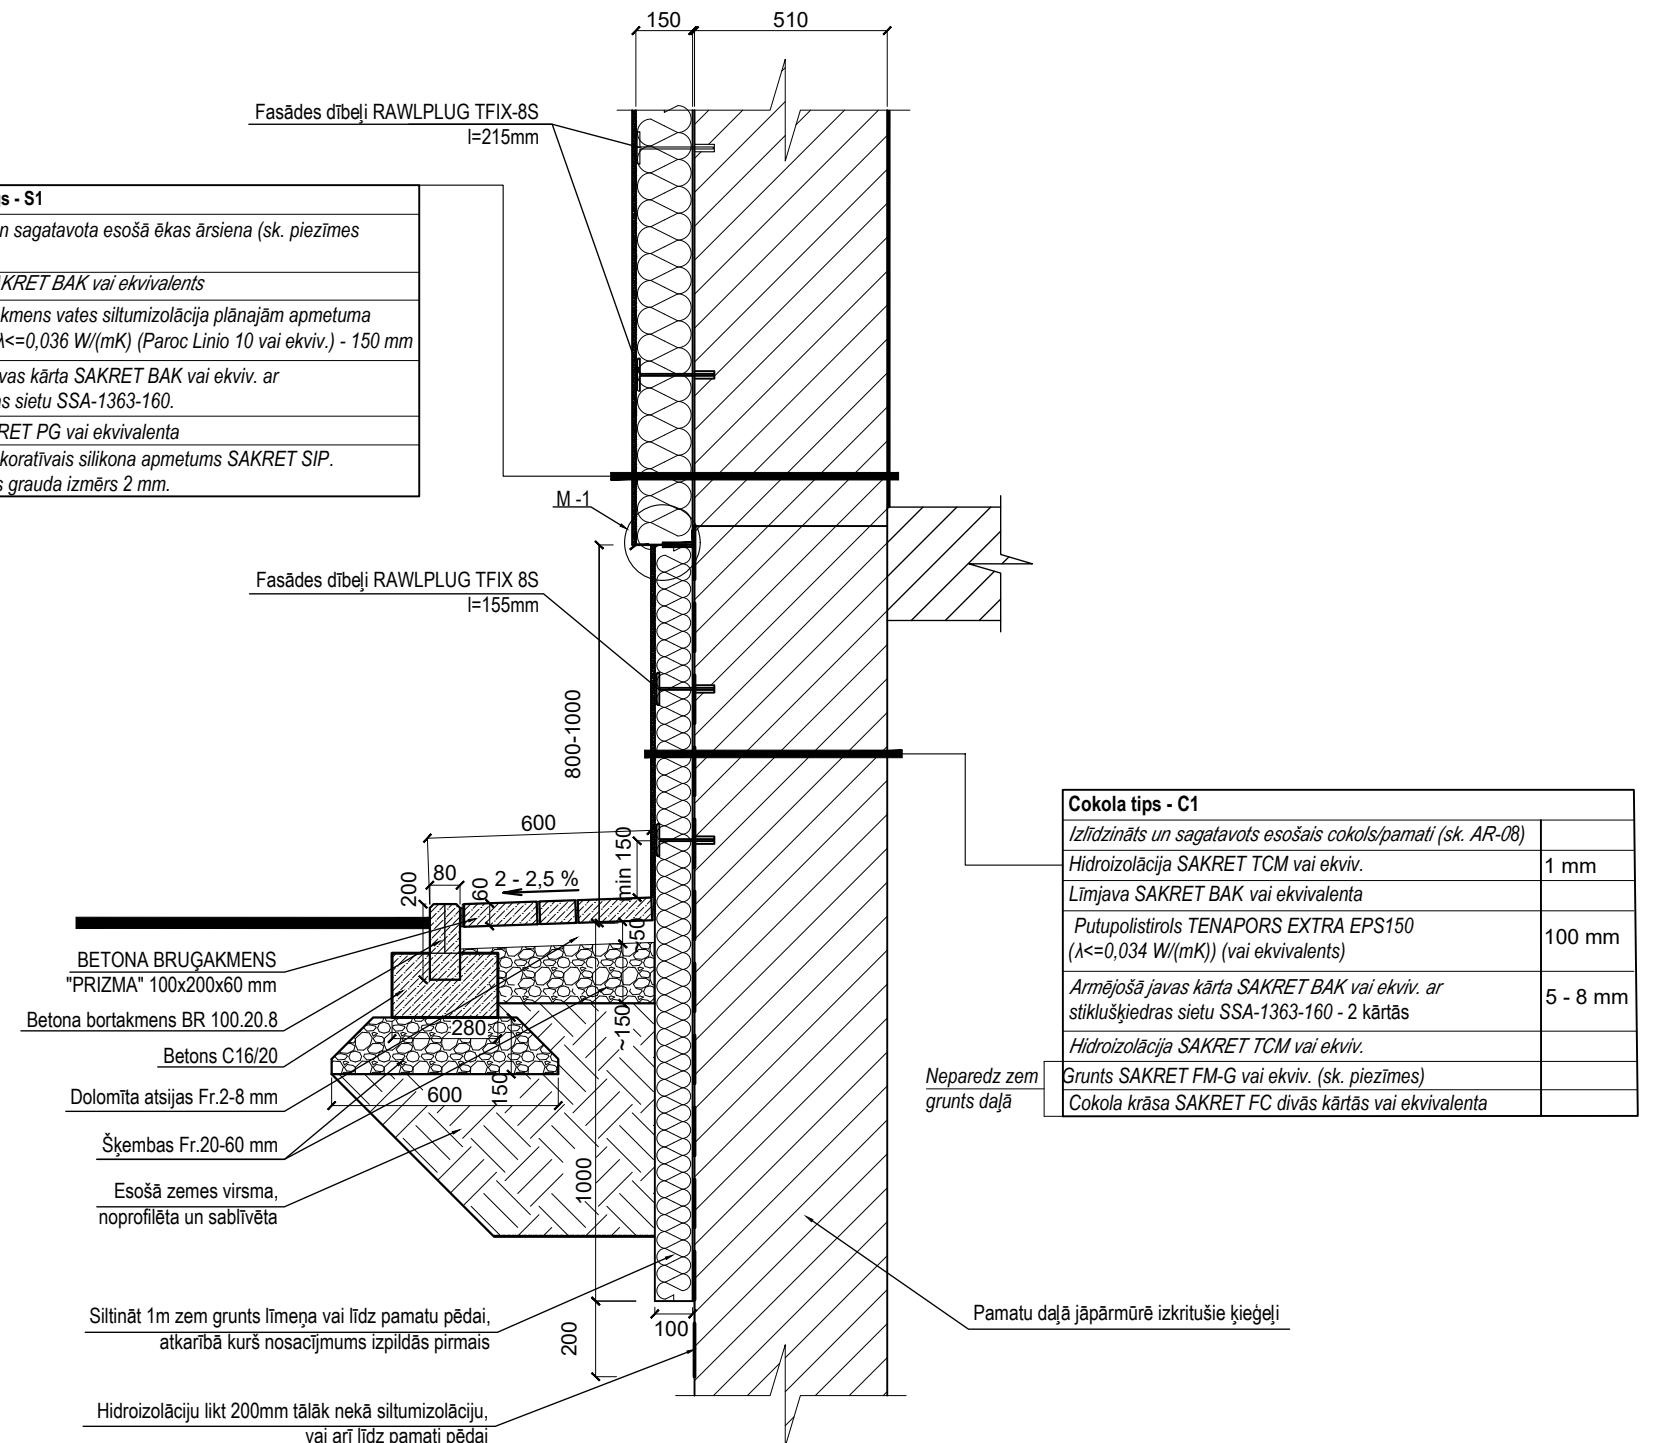

Cokola tips - C1	
Izlīdzināts un sagatavots esošais cokols/pamati (sk. AR-08)	
Hidroizolācija SAKRET TCM vai ekviv.	1 mm
Limjava SAKRET BAK vai ekvivalenta	
Putupolistirols TENAPORS EXTRA EPS150 ($\lambda \leq 0,034 \text{ W/(mK)}$) (vai ekvivalents)	100 mm
Armējošā javas kārtā SAKRET BAK vai ekviv. ar stiklušķiedras sietu SSA-1363-160 - 2 kārtās	5 - 8 mm
Hidroizolācija SAKRET TCM vai ekviv.	
Grunts SAKRET FM-G vai ekviv. (sk. piezīmes)	
Cokola krāsa SAKRET FC divās kārtās vai ekvivalenta	


Piezīmes:

1. Materiālu iebūvi veikt saskaņā ar ražotāju norādījumiem;
 2. Elektroinstalācijas vadus ievietot tam paredzētos penāļos, ja nav iespējams tos montēt virs siltumizolācijas slāņa;
 3. Visi norādītie materiāli kalpo kā kvalitātes kritērijs, ir iespējama ekvivalenta materiāla iebūve. Ekvivalents materiāls uzskatāms, ja saskan vismaz 8 galvenie raksturojošie rādītāji;
 4. Siltumizolācijas plāksņu stiprināšanai paredzēt 6 dībeļus uz m² cokola daļā, 8 dībeļus uz m² fasādē. Fasāžu stūros palielināt dībeļu skaitu par 20% siltumizolācijas plāksņu šuvēs.
- Nosacītie fasāžu stūri atzīmēti stāvu plānos.

Adrese: Bāriņu iela 37-5, Liepāja Mob.: +371 20083587 VRN: 42103044336 B.K. reģ. nr.: 12232 E-pasts: martins@liepsaimnieks.lv  LIEPĀJAS NAMSAIMNIEKI						Būvniecības ierosinātājs: A/S "Olaines ūdens un siltums", registrācijas Nr. 50003182001, Kūdras iela 27, Olaine, LV-2114					
						Būvprojekta nosaukums:					
						Daudzdzīvokļu dzīvojamās ēkas energoefektivitātes paaugstināšana					
Objekta adrese:						Zemgales iela 16, Olaine, Olaines novads					
Lapas nosaukums:						COKOLA MEZGLS					
Mērogs	Pasūt. Nr.	Arh. reģ. Nr.	Stadija	Marka	Lapu sk.	Nr.					
1:10;1:20	07122022	07122022	-	AR-10	-						

Logu montāžas mezgls


M 1:10

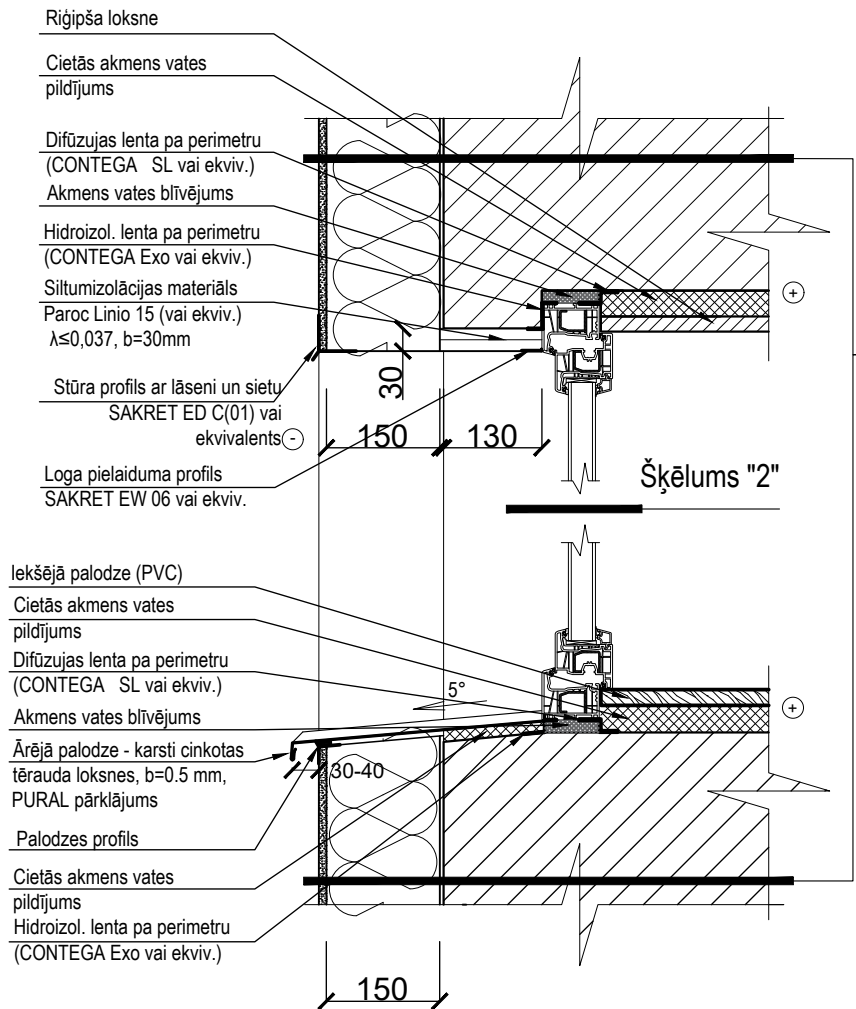

Sienas pīrāgs - S1
Izlīdzināta un sagatavota esošā ēkas ārsiena (sk. piezīmes AR-08)
Līmjava SAKRET BAK vai ekvivalents
Nedegoša akmens vates siltumizolācija plānajām apmetuma sistēmām - $\lambda \leq 0,036 \text{ W/(mK)}$ (Paroc Linio 10 vai ekviv.) - 150 mm
Armējošā javas kārtā SAKRET BAK vai ekviv. ar stiklušķiedras sietu SSA-1363-160.
Grunts SAKRET PG vai ekvivalenta
Gatavais dekoratīvais silikona apmetums SAKRET SIP. Maksimālais grauda izmērs 2 mm.


Šķēlums "2"

M 1:10

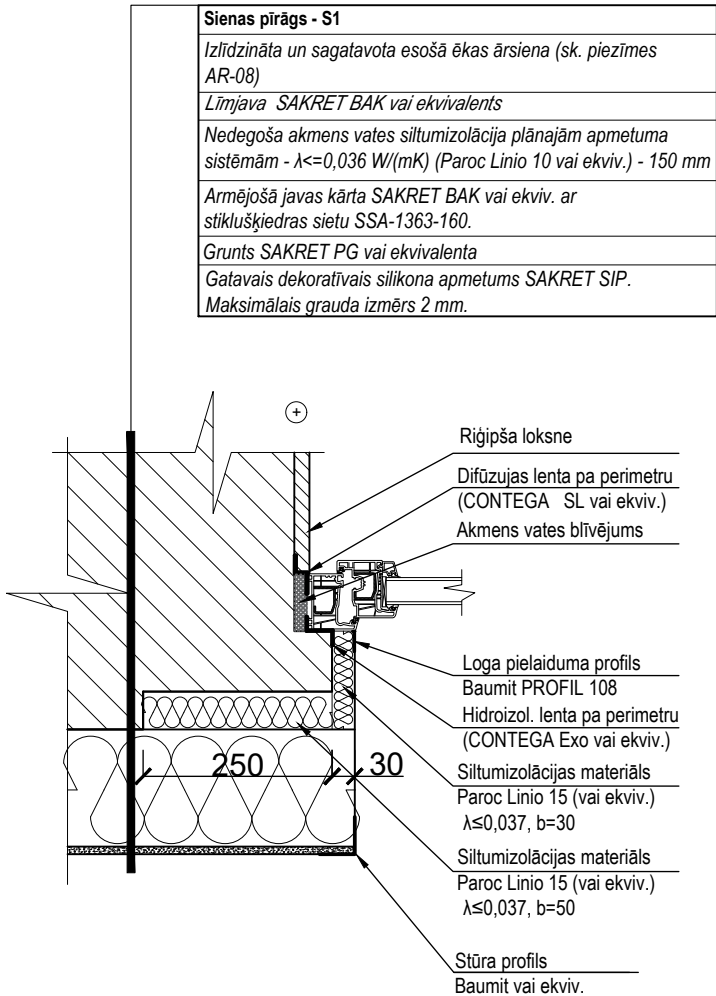

Sienas pīrāgs - S1
Izlīdzināta un sagatavota esošā ēkas ārsiena (sk. piezīmes AR-08)
Līmjava SAKRET BAK vai ekvivalents
Nedegoša akmens vates siltumizolācija plānajām apmetuma sistēmām - $\lambda \leq 0,036 \text{ W/(mK)}$ (Paroc Linio 10 vai ekviv.) - 150 mm
Armējošā javas kārtā SAKRET BAK vai ekviv. ar stiklušķiedras sietu SSA-1363-160.
Grunts SAKRET PG vai ekvivalenta
Gatavais dekoratīvais silikona apmetums SAKRET SIP. Maksimālais grauda izmērs 2 mm.

ARMĒJOŠĀ SIETA
IESTRĀDE AP AILI

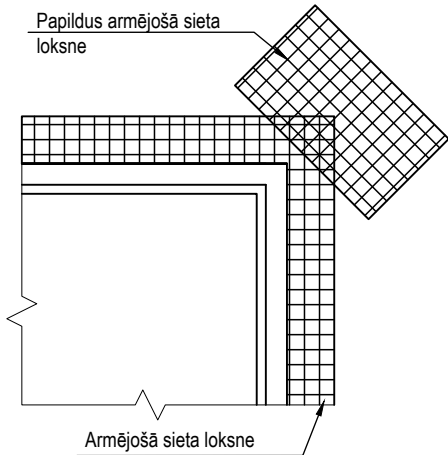


Piezīmes:

- Durvju iebūvi veikt izmantojot analogus risinājumus;
- Ārējās palodzes montējamas pirms dekoratīvās apderes iestrādes;
- Norādītie mezgli skatāmi kā principiāli risinājumi. Izbūvi veikt atbilstoši ražotāja norādījumiem;
- Kāpņu telpas logiem paredzēt pilnu iekšējo apdari, t.sk. PVC palodzi (baltu), rīgpīša plāksnes apšūšanai, universāla špaktele virsmas sagatavošanai, kā arī krāsojumu, saskaņojot ar Pasūtāju.
- Ārējās palodzes galos paredzēt sānu pieslēguma profilu abās pusēs
- Visi norādītie materiāli kalpo kā kvalitātes kritērijs, ir iespējama ekvivalenta materiāla iebūve. Ekvivalents materiāls uzskatāms, ja saskan vismaz 8 galvenie raksturojošie rādītāji

Adrese: Bāriņu iela 37-5, Liepāja Mob.: +371 20083587 VRN:42103044336 B.K. reģ. nr.:12232 E-pasts: martins@liepsaimnieks.lv		 LIEPĀJAS NAMSAIMNIEKS		Būvniecības ierosinātājs: A/S "Olaines ūdens un siltums", reģistrācijas Nr. 50003182001, Kūdras iela 27, Olaine, LV-2114	
Būvprojekta nosaukums:		Daudzdzīvokļu dzīvojamās ēkas energoefektivitātes paaugstināšana		Objekta adrese: Zemgaules iela 16, Olaine, Olaines novads	
Lapas nosaukums:		LOGU MONTĀŽAS MEZGLI			
Mērogs	Pasūt. Nr.	Arh. reģ. Nr.	Stadija	Marka	Lapu sk.
1:10	07122022	07122022	-	AR-11	-

leejas jumta un lieveņa mezgls

M 1:20

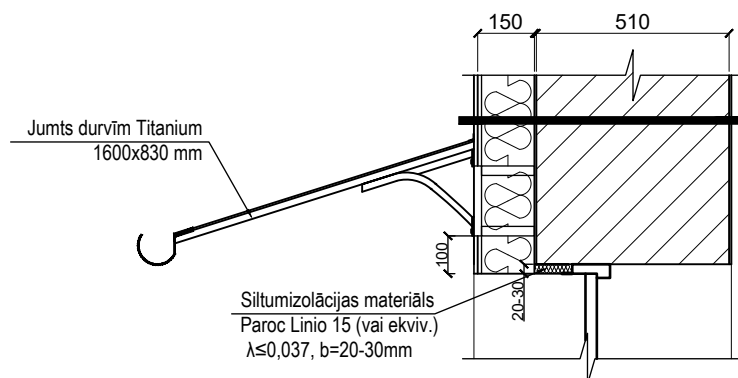

Sienas pīrāgs - S1

Izlīdzināta un sagatavota esošā ēkas ārsiena (sk. piezīmes AR-08)


Līmjava SAKRET BAK vai ekvivalents

Nedegoša akmens vates siltumizolācija plānajām apmetuma sistēmām - $\lambda \leq 0,036 \text{ W/(mK)}$ (Paroc Linio 10 vai ekviv.) - 150 mm

Armējošā javas kārtā SAKRET BAK vai ekviv. ar stiklušķiedras sietu SSA-1363-160.

Grunts SAKRET PG vai ekvivalenta

Gatavais dekoratīvais silikona apmetums SAKRET SIP. Maksimālais grauda izmērs 2 mm.

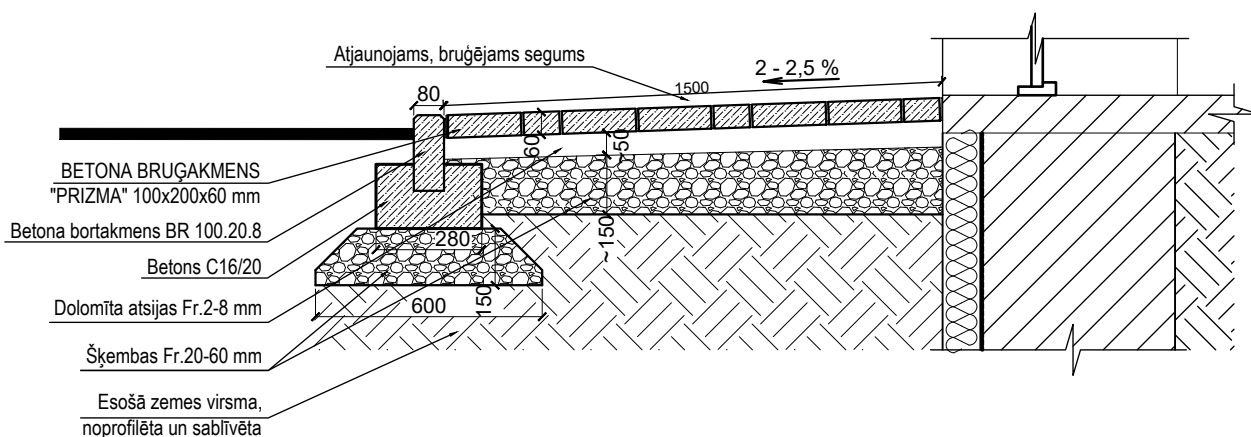

PIEZĪMES:

- Norādītie mezgli skatāmi kā principiāli risinājumi. Izbūvi veikt atbilstoši ražotāja norādījumiem;
- Visi norādītie materiāli kalpo kā kvalitātes kritērijs, ir iespējama ekvivalenta materiāla iebūve. Ekvivalents materiāls uzskatāms, ja saskan vismaz 8 galvenie raksturojošie rādītāji

Adrese:
Bāriņu iela 37-5, Liepāja
Mob.: +371 20083587
VRN:42103044336
B.K. reģ. nr.:12232
E-pasts:
martins@liepsaimnieks.lv



LIEPĀJAS NAMSAIMNIEKS

Būvniecības ierosinātājs: A/S "Olaines ūdens un siltums", reģistrācijas Nr. 50003182001, Kūdras iela 27, Olaine, LV-2114

Būvprojekta nosaukums: Daudzdzīvokļu dzīvojamās ēkas energoefektivitātes paaugstināšana

Objekta adrese: Zemgales iela 16, Olaine, Olaines novads

Lapas nosaukums: IEEJAS JUMTA UN LIEVEŅA MEZGLS

BPDV	G.Ābelīte		
Izstrādāja	J.Jaunsleinis		

Mērogs	Pasūt. Nr.	Arh. reģ. Nr.	Stadija	Marka	Lapu sk.	Nr.
1:20	07122022	07122022	-	AR-13	-	

M 1:20



1. Norādītie mezgli skatāmi kā principiāli risinājumi. Izbūvi veikt atbilstoši ražotāja norādījumiem;
2. Ventilācijas skursteņu izmērs mainīgs, skatīt bēniņu un jumta plānā;
3. Ventilācijas skursteņu apdare atjaunojama arī bēniņu daļā - nokalt drūpošo apmetumu, veikt attīrīšanu, gruntēšanu un jauna apmetuma slāņa izveidošanu. Nodrošināt blīvu savienojumu ar jumtu;
4. Visi norādītie materiāli kalpo kā kvalitātes kritērijs, ir iespējama ekvivalenta materiāla iebūve. Ekvivalents materiāls uzskatāms, ja saskan vismaz 8 galvenie raksturojošie rādītāji

Adrese:
Bāriņu iela 37-5, Liepāja
Mob.: +371 20083587
VRN:42103044336
B.K. reģ. nr.:12232
E-pasts:
martins@liepsaimnieks.lv



LIEPĀJAS NAMSAIMNIEKS

Būvniecības ierosinātājs:	A/S "Olaines ūdens un siltums", reģistrācijas Nr. 50003182001, Kūdras iela 27, Olaine, LV-2114
----------------------------------	--

Būvprojekta nosaukums: Daudzdzīvokļu dzīvojamās ēkas energoefektivitātes paaugstināšana

Objekta adrese:	Zemgales iela 16, Olaine, Olaines novads
------------------------	--

Lapas
nosaukums: NOSEGJUMTIŅU IZBŪVES MEZGLS
SKURSTENU ATJAUNOŠANAS MEZGLS

BPDV	G.Ābelīte			Objekta adrese:						
Izstrādāja	J.Jaunsleinis			Lapas nosaukums:						
				NOSEGJUMTIŅU IZBŪVES MEZGLS						
				SKURSTEŅU ATJAUNOŠANAS MEZGLS						
				Mērogs	Pasūt. Nr.	Arh. reg. Nr.	Stadija	Marka	Lapu sk.	Nr.
				1:20; 1:10	07122022	07122022	-	AR-14	-	