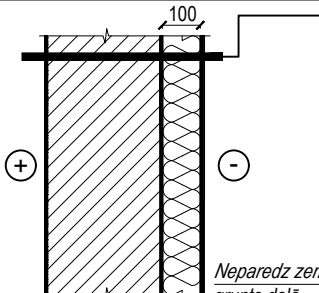
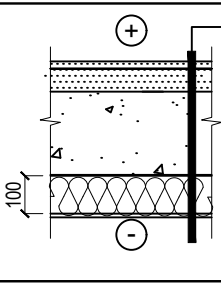
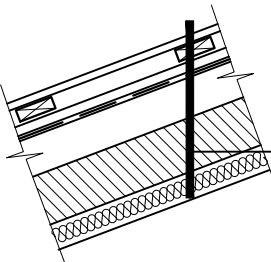
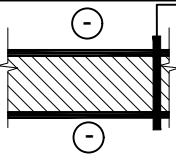
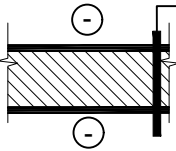


SIENU PĪRĀGI, M 1:20

APZĪMĒJUMS, NOSAUKUMS	APRAKSTS			PIEZĪMES
C1 Cokola/pamatu siltinājums b=100mm, paredzot siltināt 1m zem grunts līmeņa		Cokola tips - C1 <i>Izlīdzināts un sagatavots esošais cokols/pamats (sk. AR-08)</i> <i>Hidroizolācija SAKRET TCM vai ekviv.</i> <i>Līmjava SAKRET BAK vai ekvivalenta</i> <i>Putupolistirols TENAPORS Extra EPS 150 (Tenax) (λ<=0,034 W/(mK)) (vai ekvivalents)</i> <i>Armējošā javas kārtā SAKRET BAK vai ekviv. ar stiklušķiedras sietu SSA-1363-160 - 2 kārtās</i> <i>Grunts SAKRET FM-G vai ekviv. (sk. piezīmes)</i> <i>Cokola krāsa SAKRET FC divās kārtās vai ekvivalenta</i>	 	

PĀRSEGUMA PĪRĀGI, M 1:20







APZĪMĒJUMS, NOSAUKUMS	APRAKSTS		PIEZĪMES
P1		Esošais pārsegums (pēc nepieciešamības tīrīts, līdzināts)	280 mm
Pagraba griestu siltināšana		Grunts SAKRET TGW vai ekviv.	
		Līmjava SAKRET BAK vai ekvivalents	
		Putupolistirols TENAPORS EPS100 (λ<=0,036 W/(mK)) (vai ekvivalents)	100 mm
		Armējošā javas kārtā SAKRET BAK vai ekviv. ar stiklušķiedras sietu SSA-1363-160.	
P2		Esošais pārsegums (pēc nepieciešamības tīrīts, līdzināts)	
Jumta siltināšana kāpņu telpu daļā b=100		Grunts SAKRET TGW vai ekviv.	
		Līmjava SAKRET BAK vai ekvivalents	
		Putupolistirols TENAPORS EPS100 (λ<=0,036 W/(mK)) (vai ekvivalents)	70 mm
		Armējošā javas kārtā SAKRET BAK vai ekviv. ar stiklušķiedras sietu SSA-1363-160.	
		Iekštelpu krāsa, toni saskaņot ar Pasūtītāju	
P3		Bitumena ruļļu materiāls 2 kārtās virskārta - Icopal Ultra Top vai ekvivalents pamatkārta - Icopal Ultra Base vai ekvivalents	
Ieejas jumta segums		Esošais bitumena ruļļu materiāls	
		Esošā pārseguma konstrukcija, attīrīta, sagatavota	
		Armējošā javas kārtā SAKRET BAK vai ekviv. ar stiklušķiedras sietu SSA-1363-160.	
		Grunts SAKRET PG vai ekvivalenta	
		Gatavais dekoratīvais silikona apmetums SAKRET SIP. Maksimālais grauda izmērs 2 mm.	
P4		Cementa bāzes hidroizolācija SAKRET OCM vai ekviv. Uzklājama divās kārtās	līdz 4 mm
Balkonu grīdu / griestu apdare		Saķeres java SAKRET PM Super vai ekviv.	
		Remontjava, slīpumu veidojošs slānis SAKRET Unireparaturmörtel R3 vai ekviv.	10-50 mm
		Izlīdzinošā špaktele SAKRET SFP vai ekviv.	
		Attīrīta un sagatavota esošā pārseguma konstrukcija	
		Izlīdzinošā javas kārtā SAKRET BAK vai ekviv.	
		Silikāta krāsa ārdarbiem SAKRET KS EXTERIOR vai ekviv.	

Piezīmes:


- Materiālu iebūvi veikt saskaņā ar ražotāju norādījumiem;
- Veicot pagraba pārseguma siltināšanu, pēc iespējas demontēt (izžāgēt) esošo dzīvokļu īpašnieku nolikta vietas sienas, durvis tādā apjomā, lai nodrošinātu siltumizolācijas materiāla montāžu nepieciešamā biezumā. Pēc siltināšanas veikt esošo dzīvokļu īpašnieku nodalījumu, nolikta vietas sienu un durvju nostiprināšanu;
- Pagraba inženierkomunikācijas pēc iespējas montēt virs siltumizolācijas materiāla;
- Elektroinstalācijas vadus ievietot tam paredzētos penāļos, ja nav iespējams tos montēt virs siltumizolācijas slāņa;
- Visi norādītie materiāli kalpo kā kvalitātes kritērijs, ir iespējama ekvivalenta materiāla iebūve. Ekvivalents materiāls uzskatāms, ja saskan vismaz 8 galvenie raksturojošie rādītāji;
- Siltumizolācijas plāksņu stiprināšanai paredzēt 6 dībeļus uz m² cokola daļā, 6 dībeļus uz m² fasādē. Fasāžu stūros palielināt dībeļu skaitu par 20% siltumizolācijas plāksņu šuvēs. Nosacītie fasāžu stūri atzīmēti stāvu plānos.

Adrese: Bāriņu iela 37-5, Liepāja Mob.: +371 20083587 VRN:42103044336 B.K. reģ. nr.:12232 E-pasts: martins@liepsaimnieks.lv  LIEPĀJAS NAMSAIMNIEKS				Pasūtītājs: A/S "Olaines ūdens un siltums" reģistrācijas Nr. 50003182001 Kūdras iela 27, Olaine, LV-2114						
				Būvprojekta nosaukums: Daudzdzīvokļu dzīvojamās ēkas energoefektivitātes paaugstināšana						
				Objekta adrese: Zemgales iela 23, Olaine, Olaines nov., LV-2114						
BPDV G.Ābelīte				Lapas nosaukums: SIENU UN PĀRSEGUMU PĪRĀGI						
Izstrādāja J.Jaunsleinis										
				Mērogs	Pasūt. Nr.	Arh. reģ. Nr.	Stadija	Marka	Lapu sk.	Nr.
				1:20; 1:10	05102022	05102022	-	AR-12	-	




LOGU SPECIFIKĀCIJA, M 1:100

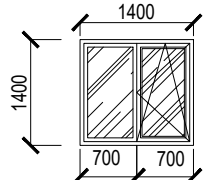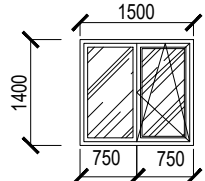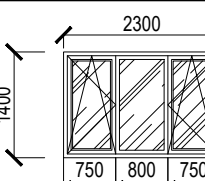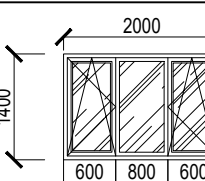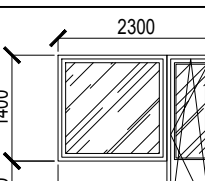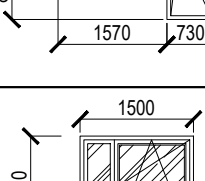MARKA	SKATS NO FASĀDES PUSES	B x H	MAINĀMO LOGU SKAITS	PIEZĪMES
L01		1400 x 1400	Kopējo logu skaits: 10 Maināmo logu skaits: 6 Nemaināmo logu skaits: 4	Loga siltumcaurlaidības koeficients: Dzīvokļu logiem $U \leq 1.1 W(m^2 \times K)$, PVC profils 3 stiklu pakete, paredzēt Thermix tipa distanceri
L02		1500 x 1400	Kopējo logu skaits: 30 Maināmo logu skaits: 17 Nemaināmo logu skaits: 13	Krāsa iekšpusē - Balta - RAL 9010 Ārpusē - atbilstoši krāsu pasei Paredzēt ROTO tipa funitūru Ūdens necaurlaidības klase: 8A Vēja slodzes izturības klase: C3 Gaisa caurlaidības klase: 4
L03		2300 x 1400	Kopējo logu skaits: 34 Maināmo logu skaits: 18 Nemaināmo logu skaits: 16	Pirms logu pasūtīšanas izmerus precizēt dabā.
L04		2000 x 1400	Kopējo logu skaits: 30 Maināmo logu skaits: 16 Nemaināmo logu skaits: 14	
L05		1570 x 1400/730x2200	Kopējo logu skaits: 36 Maināmo logu skaits: 18 Nemaināmo logu skaits: 18	
L06		1500 x 1400	Kopējo logu skaits: 40 Maināmo logu skaits: 19 Nemaināmo logu skaits: 21	

DURVJU SPECIFIKĀCIJA, M 1:100

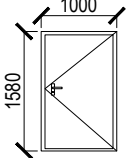MARKA	SKATS NO FASĀDES PUSES	B x H	MAINĀMO DURVJU SKAITS	PIEZĪMES
D01		1000x 1580	4	Metāla ugunsdrošas durvis (EI30) - izejai uz tehniskajiem būvniecībām $U \leq 1.60 W(m^2 \times K)$ Durvīm paredzēt aizvērējmehānismu Slēdzamas Krāsa tumši brūna - RR32

VENTILĀCIJAS RESTU SPECIFIKĀCIJA, M 1:50

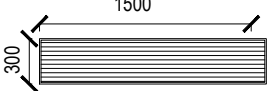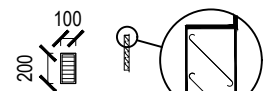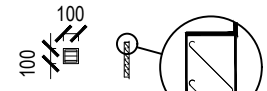
MARKA	SKATS NO FASĀDES PUSES	B x H	MAINĀMO SKAITS	PIEZĪMES
R01		1500 x 300	9	Metāla ventilācijas restes Krāsa - atbilstoši krāsu pasei, uzstādīt insektu sietu
R02		200 x 100	40	Plastmasas ventilācijas restes Krāsa - atbilstoši krāsu pasei
R03		100 x 100	33	Plastmasas ventilācijas restes Krāsa - atbilstoši krāsu pasei

PIEZĪMES

- Logus (esošos un maināmos) aprīkot ar VentSys ventilācijas iekārtu;
- Logu skicē norādītie izmēri mēriti no fasādes puses;
- Pirms logu pasūtīšanas veikt izmēru precizēšanu;
- Nodrošināt logu ailes siltināšanu ar siltumizolācijas materiālu 20 - 50 mm;
- Visiem maināmiem logiem jāparedz funitūra.
- Esošiem - sagalbājamiem durvju blokiem paredzēt uzstādīt durvju atduras.


Adrese: Bāriņu iela 37-5, Liepāja Mob.: +371 20083587 VRN:42103044336 B.K. reģ. nr.:12232 E-pasts: martins@liepsaimnieks.lv  LIEPĀJAS NAMSAIMNIEKS				Pasūtītājs: A/S "Olaines ūdens un siltums" reģistrācijas Nr. 50003182001 Kūdras iela 27, Olaine, LV-2114 Būvprojekta nosaukums: Daudzdzīvokļu dzīvojamās ēkas energoefektivitātes paaugstināšana Objekta adrese: Zemgales iela 23, Olaine, Olaines nov., LV-2114 Lapas nosaukums: LOGU, DURVJU UN VENTILĀCIJAS RESTU SPECIFIKĀCIJA <table><tr><th>Mērogs</th><th>Pasūt. Nr.</th><th>Arh. reģ. Nr.</th><th>Stadija</th><th>Marka</th><th>Lapu sk.</th><th>Nr.</th></tr><tr><td>1:20; 1:10</td><td>05102022</td><td>05102022</td><td>-</td><td>AR-13</td><td>-</td><td></td></tr></table>							Mērogs	Pasūt. Nr.	Arh. reģ. Nr.	Stadija	Marka	Lapu sk.	Nr.	1:20; 1:10	05102022	05102022	-	AR-13	-	
Mērogs	Pasūt. Nr.	Arh. reģ. Nr.	Stadija	Marka	Lapu sk.	Nr.																		
1:20; 1:10	05102022	05102022	-	AR-13	-																			

MEZGLS M-1, M 1:10

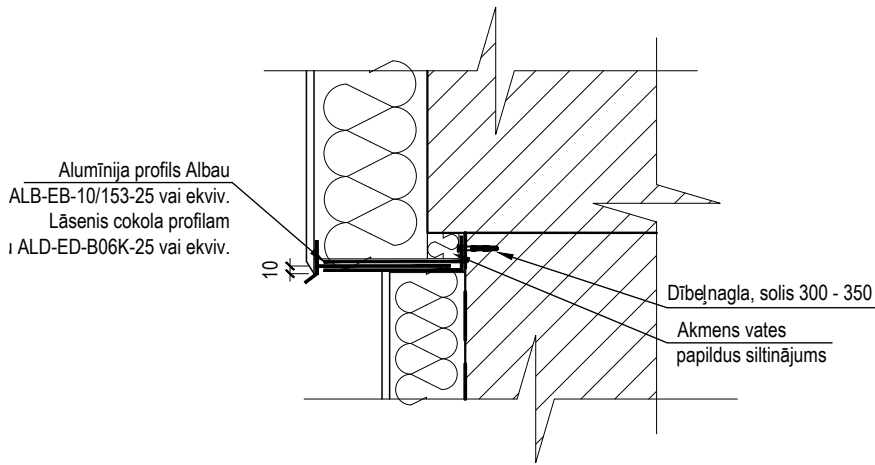


COKOLA SILTINĀŠANAS MEZGLS, M 1:20

Izlīdzināta un sagatavota esošā ēkas ārsiena (sk. piezīmes)	
Līmjava SAKRET BAK vai ekvivalents	
Nedegoša akmens vates siltumizolācija plānajām apmetuma sistēmām - $\lambda \leq 0,036 \text{ W/(mK)}$	150 mm
Armējošā javas kārtā SAKRET BAK vai ekviv. ar stiklušķiedras sietu SSA-1363-160.	
Grunts SAKRET PG vai ekvivalenta	
Gatavais dekoratīvais silikona apmetums SAKRET SIP. Maksimālais grauda izmērs 2 mm.	

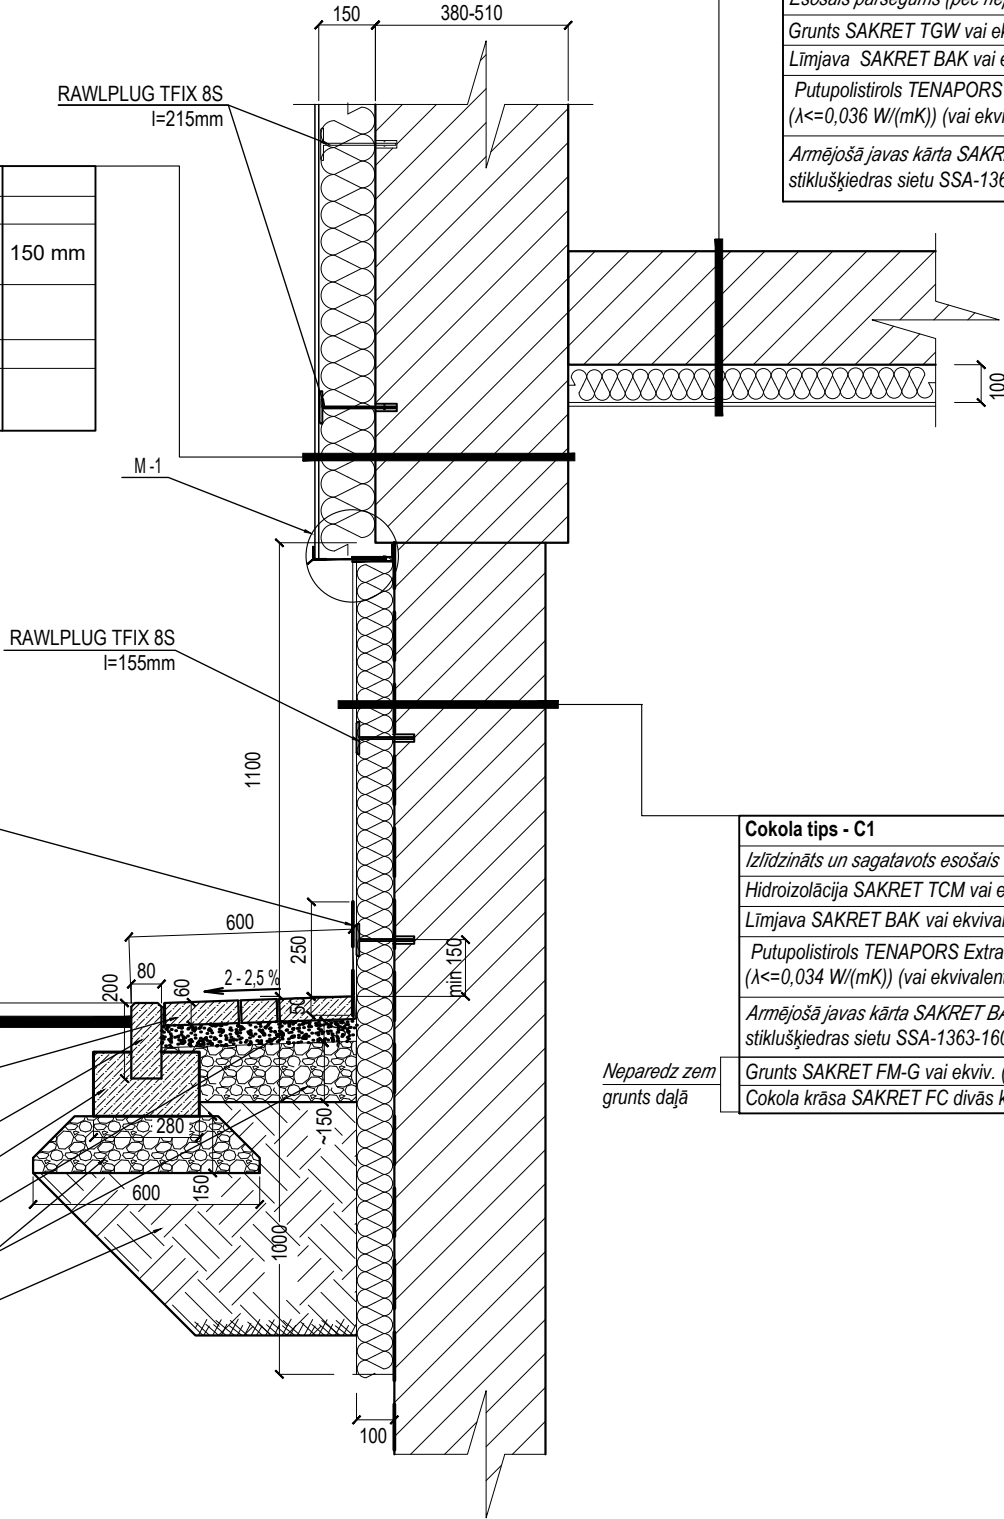

Pārseguma tips - P1	
Esošais pārsegums (pēc nepieciešamības tīrīts, līdzināts)	280 mm
Grunts SAKRET TGW vai ekviv.	
Līmjava SAKRET BAK vai ekvivalents	
Putupolistirols TENAPORS EPS100 ($\lambda \leq 0,036 \text{ W/(mK)}$) (vai ekvivalents)	100 mm
Armējošā javas kārtā SAKRET BAK vai ekviv. ar stiklušķiedras sietu SSA-1363-160.	

LIETUS ŪDENS REVĪZIJA PĀRVIETOŠANAS MEZGLS, M 1:50

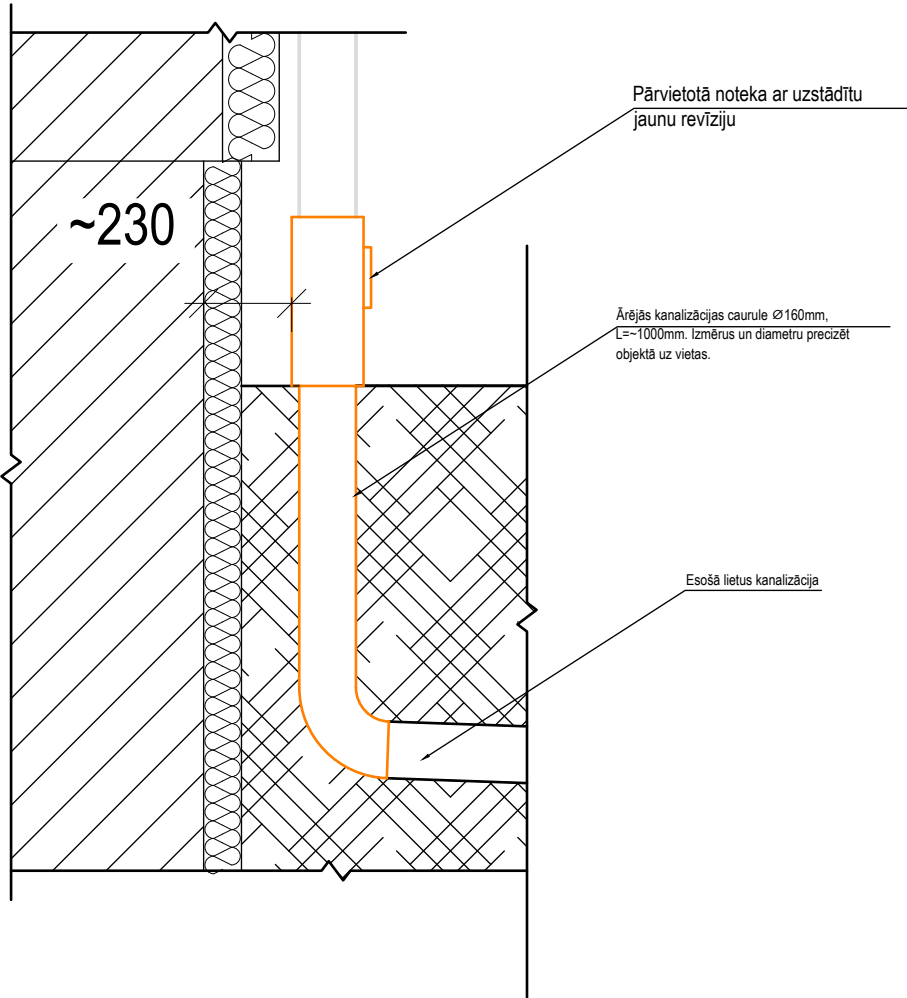


Cokola tips - C1	
Izlīdzināts un sagatavots esošais cokols/pamatī (sk. AR-08)	
Hidroizolācija SAKRET TCM vai ekviv.	1 mm
Līmjava SAKRET BAK vai ekvivalenta	
Putupolistirols TENAPORS Extra EPS 150 (Tenax) ($\lambda \leq 0,034 \text{ W/(mK)}$) (vai ekvivalents)	100 mm
Armējošā javas kārtā SAKRET BAK vai ekviv. ar stiklušķiedras sietu SSA-1363-160 - 2 kārtās	5 - 8 mm
Grunts SAKRET FM-G vai ekviv. (sk. piezīmes)	
Cokola krāsa SAKRET FC divās kārtās vai ekvivalenta	

Piezīmes:

- Materiālu iebūvi veikt saskaņā ar ražotāju norādījumiem;
- Veicot pagrabā pārseguma siltināšanu, pēc iespējas demontēt (izzāgēt) esošo dzīvokļu īpašnieku noliktavu sienas, durvis tādā apjomā, lai nodrošinātu siltumizolācijas materiāla montāžu nepieciešamā biezumā. Pēc siltināšanas veikt esošo dzīvokļu īpašnieku nodalījumu, noliktavu sienu un durvju nostiprināšanu;
- Pagrabā inženierkomunikācijas pēc iespējas montēt virs siltumizolācijas materiāla;
- Elektroinstalācijas vadus ievietot tam paredzētos penāļos, ja nav iespējams tos montēt virs siltumizolācijas slāņa;
- Visi norādītie materiāli kalpo kā kvalitātes kritērijs, ir iespējama ekvivalenta materiāla iebūve. Ekvivalents materiāls uzskatāms, ja saskaņā ar 8 galvenie raksturojošie rādītāji;
- Siltumizolācijas plākšņu stiprināšanai paredzēt 6 dībeļus uz m² cokola daļā, 6 dībeļus uz m² fasādē. Fasāžu stūros palielināt dībeļu skaitu par 20% siltumizolācijas plākšņu šuvēs.

Adrese: Bāriņu iela 37-5, Liepāja Mob.: +371 20083587 VRN:42103044336 B.K. reģ. nr.:12232 E-pasts: martins@liepsaimnieks.lv		 LIEPĀJAS NAMSAIMNIEKS		Pasūtītājs: A/S "Olaines ūdens un siltums" reģistrācijas Nr. 50003182001 Kūdras iela 27, Olaine, LV-2114	
Būvprojekta nosaukums:		Daudzdzīvokļu dzīvojamās ēkas energoefektivitātes paaugstināšana		Objekta adrese: Zemgales iela 23, Olaine, Olaines nov., LV-2114	
Lapas nosaukums:		COKOLA SILTINĀŠANAS MEZGLS UN LIETUS ŪDENS REVĪZIJA PĀRVIETOŠANAS MEZGLS			
BPDV	G.Ābelīte			Mērogs	Pasūt. Nr.
Izstrādāja	J.Jaunsleinis			Arh. reģ. Nr.	Stadija
				Marka	Lapu sk.
				Nr.	
				1:20; 1:10	05102022
				05102022	-
				AR-14	-

JUMTA DZEGAS MEZGLS FASĀDĒ 1-14 un 14-1
M 1:20

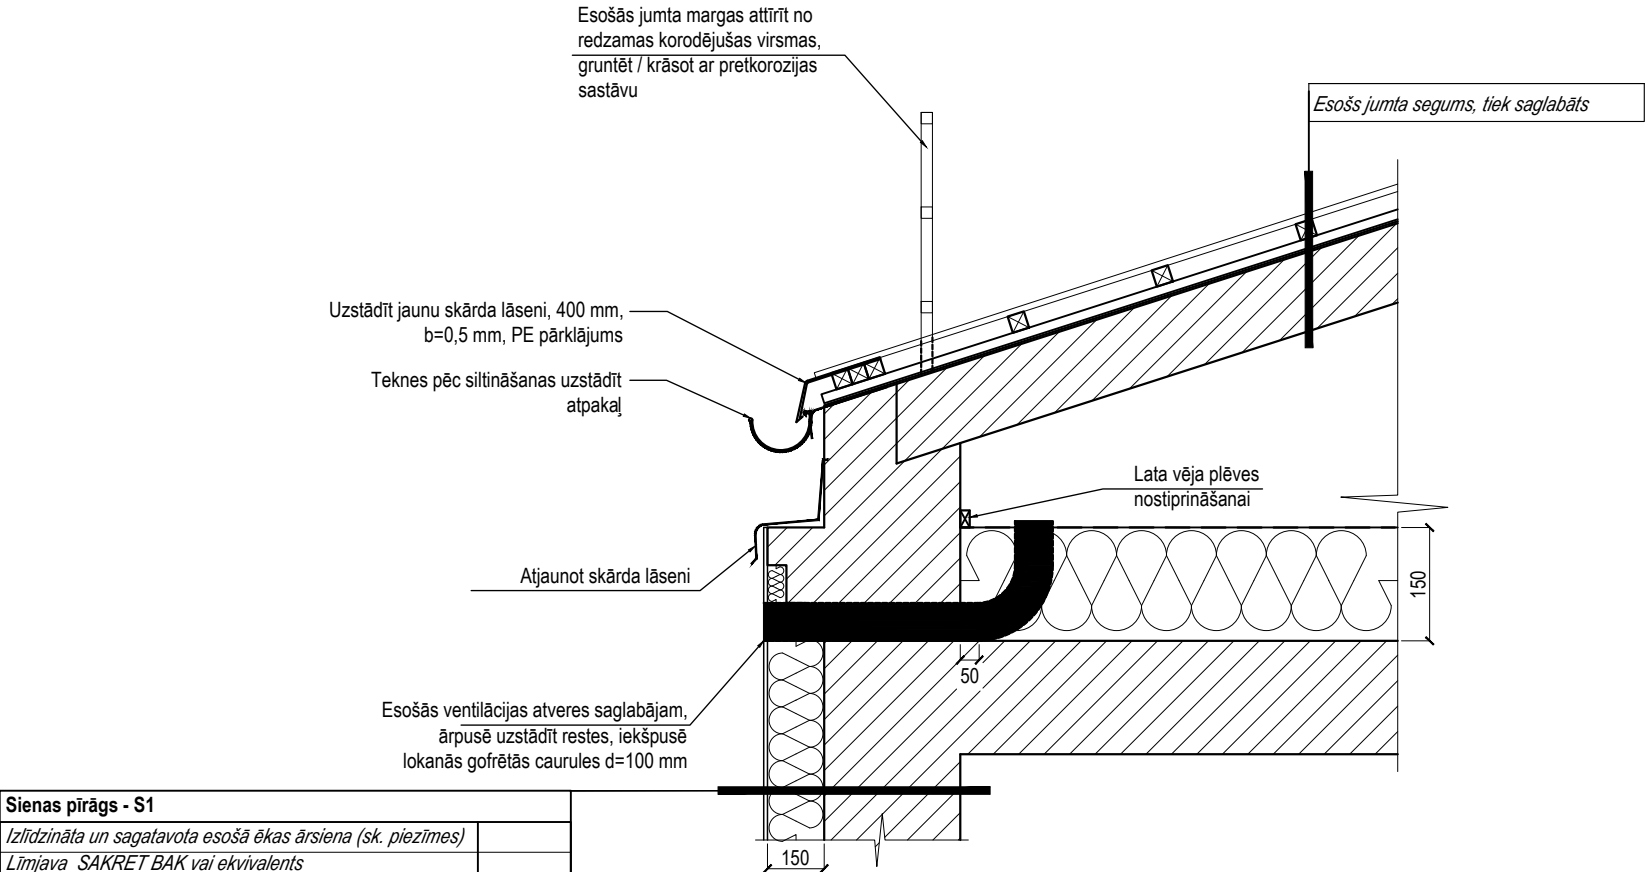


Sienas pīrāgs - S1	
Izlidzināta un sagatavota esošā ēkas ārsiena (sk. piezīmes)	
Līmjava SAKRET BAK vai ekvivalents	
Nedegoša akmens vates siltumizolācija plānajām apmetuma sistēmām - $\lambda \leq 0,036 \text{ W/(mK)}$	150 mm
Armējošā javas kārtā SAKRET BAK vai ekviv. ar stiklušķiedras sietu SSA-1363-160.	
Grunts SAKRET PG vai ekvivalenta	
Gatavais dekoratīvais silikona apmetums SAKRET SIP. Maksimālais grauda izmērs 2 mm.	


Piezīmes:

- Materiālu iebūvi veikt saskaņā ar ražotāju norādījumiem;
- Visi norādītie materiāli kalpo kā kvalitātes kritērijs, ir iespējama ekvivalenta materiāla iebūve. Ekvivalents materiāls uzskatāms, ja saskan vismaz 8 galvenie raksturojošie rādītāji;
- Siltumizolācijas plākšņu stiprināšanai paredzēt 6 dībeļus uz m² cokola daļā, 6 dībeļus uz m² fasādē. Fasāžu stūros palielināt dībeļu skaitu par 20% siltumizolācijas plākšņu šuvēs. Nosacītie fasāžu stūri atzīmēti stāvu plānos.

Adrese: Bāriņu iela 37-5, Liepāja Mob.: +371 20083587 VRN:42103044336 B.K. reģ. nr.:12232 E-pasts: martins@liepsaimnieks.lv  LIEPĀJAS NAMSAIMNIEKS				Pasūtītājs: A/S "Olaines ūdens un siltums" reģistrācijas Nr. 50003182001 Kūdras iela 27, Olaine, LV-2114 Būvprojekta nosaukums: Daudzdzīvokļu dzīvojamās ēkas energoefektivitātes paaugstināšana Objekta adrese: Zemgales iela 23, Olaine, Olaines nov., LV-2114						
BPDV	G.Ābelīte									
Izstrādāja	J.Jaunsleinis									

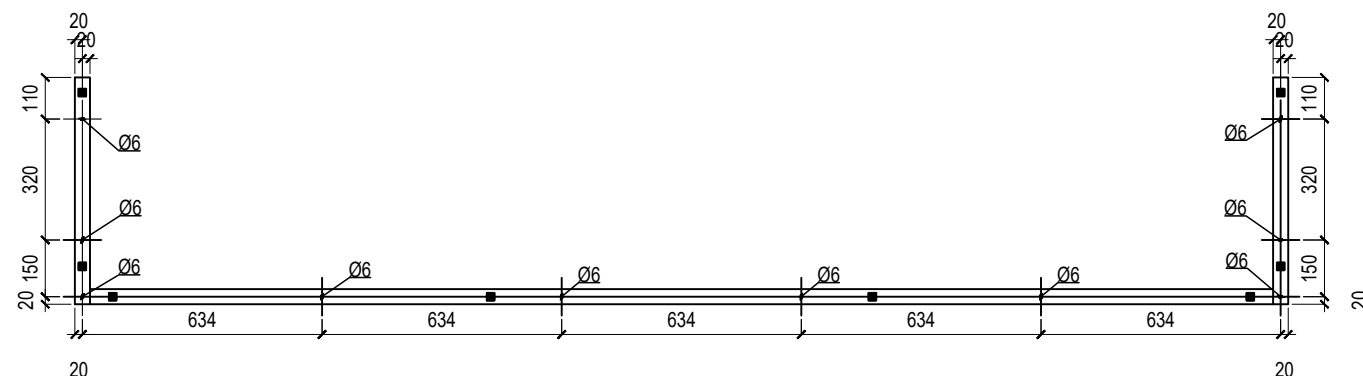


Balkona margu tērauda rāmis, skats no augšas, griezum B-B

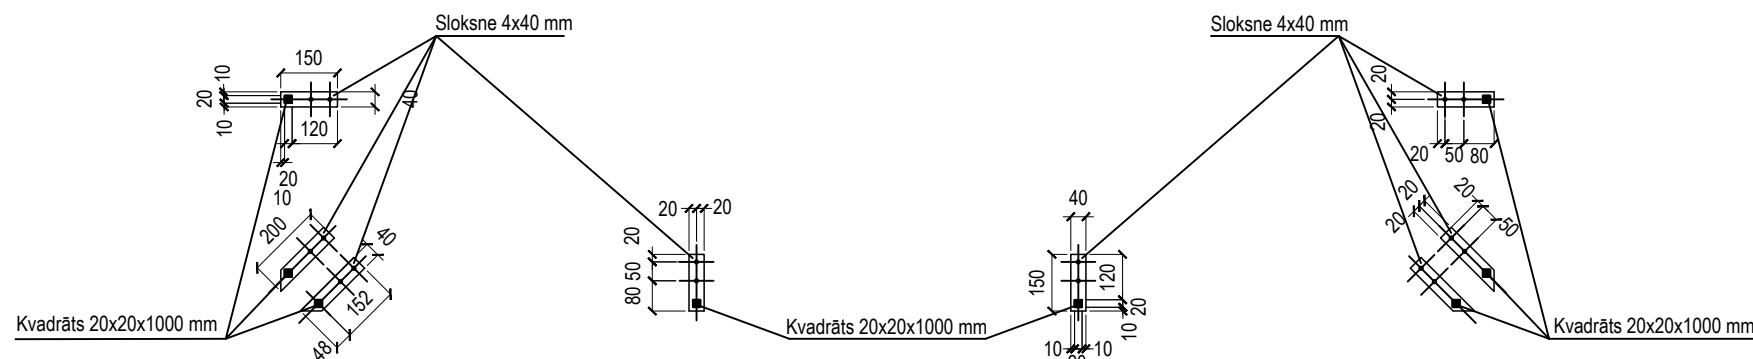

BALKONA ATJAUNOŠANAS MEZGLS, M1:20

Sienas pīrāgs - S1	
<i>Izliudinātā un sagatavotā esošā ēkas ārējiena (sk. piezīmes)</i>	
Limjava SAKRET BAK vai ekvivalents	
Nedegošs akmens vates siltumizolizācija plānājam apmetuma sistēmām - $\lambda \leq 0,036$ W/(mK)	150 mm
Armējamošā javas kārtā SAKRET BAK vai ekviv. ar stiklušķiedras sietu SSA-1363-160.	
Grunts SAKRET PG vai ekvivalents	
Ģatavais dekoratīvais silikona apmetums SAKRET SIP.	
Maksimālais gauda izmērs 2 mm.	

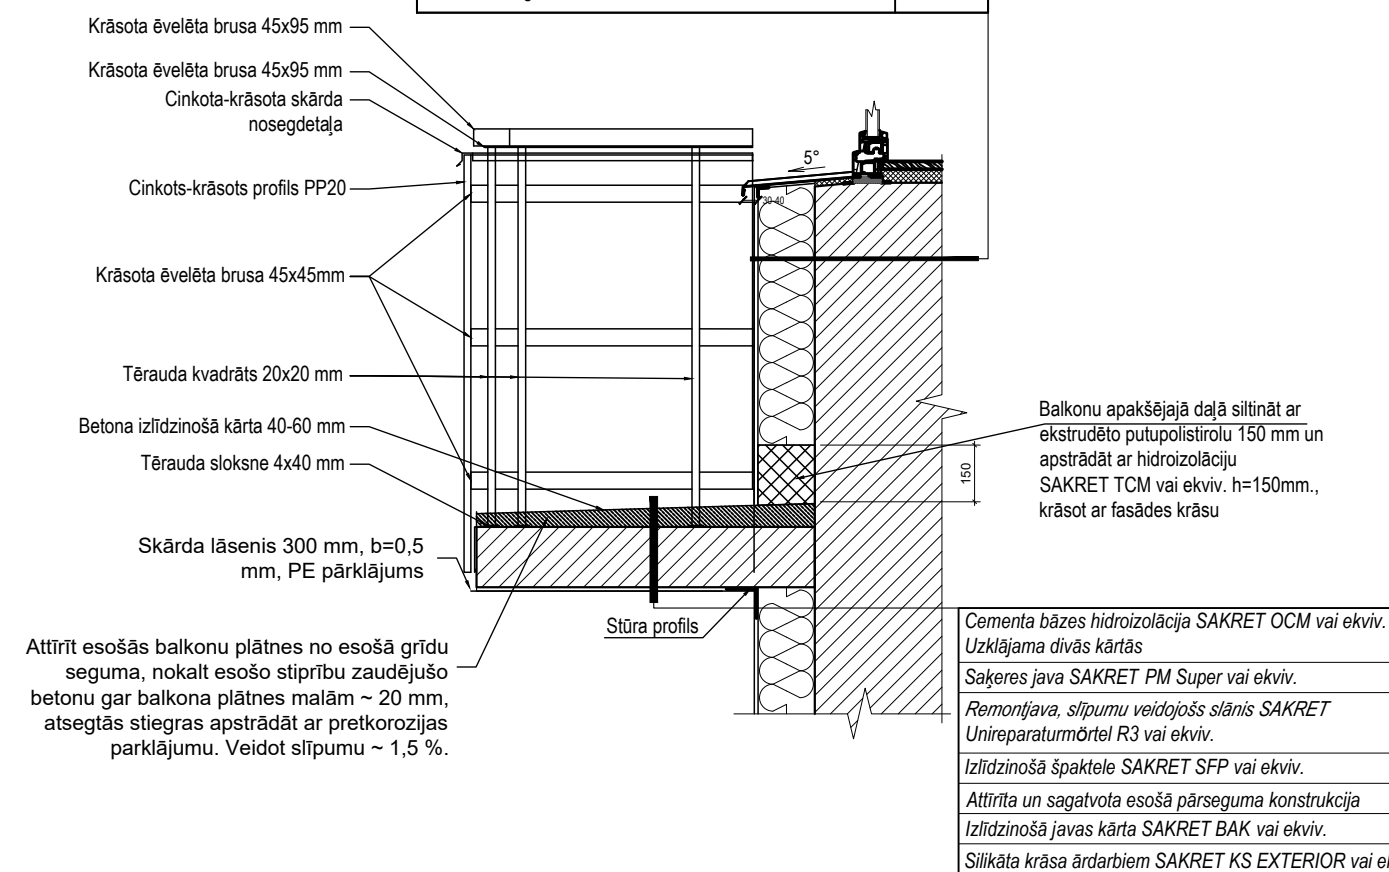

Adrese:
Bāriņu iela 37-5, Līepāja
Mob.: +371 20083587
VRN-42103044336
B.K. reģ. nr.:J232
E-pasts:
martins@liepsaimnieks.lv



LIEPĀJAS NAMSAIMNIEKS

Pasūtītājs:
A/S "Olaives ūdens un siltums"
reģistrācijas Nr. 50003182001
Kūdras iela 27, Olaīne, LV-2114

Būvprojekta
nosaukums:

Daudzdzīvokļu dzīvojamās ēkas
energoefektivitātes paaugstināšana

Objekta
adrese:

Zemgales iela 23, Olaīne, Olaines nov., LV-2114

BPDV

G.Ābelīte

Izstrādāja

J.Jaunsleinis

Lapas
nosaukums:

BALKONA ATJAUNOŠANAS MEZGLI

Mērogs

Pasūt. Nr.

Arh. reģ. Nr.

Stadija

Marka

Lapu sk.

Nr.

1:20

05102022

05102022

-


AR-16

-


IEEJAS JUMTIŅA ATJAUNOŠANAS MEZGLS, M1:20

IEEJAS JUMTIŅA ATJAUNOŠANAS MEZGLS, M1:20

ŠĶĒLUMS "1"

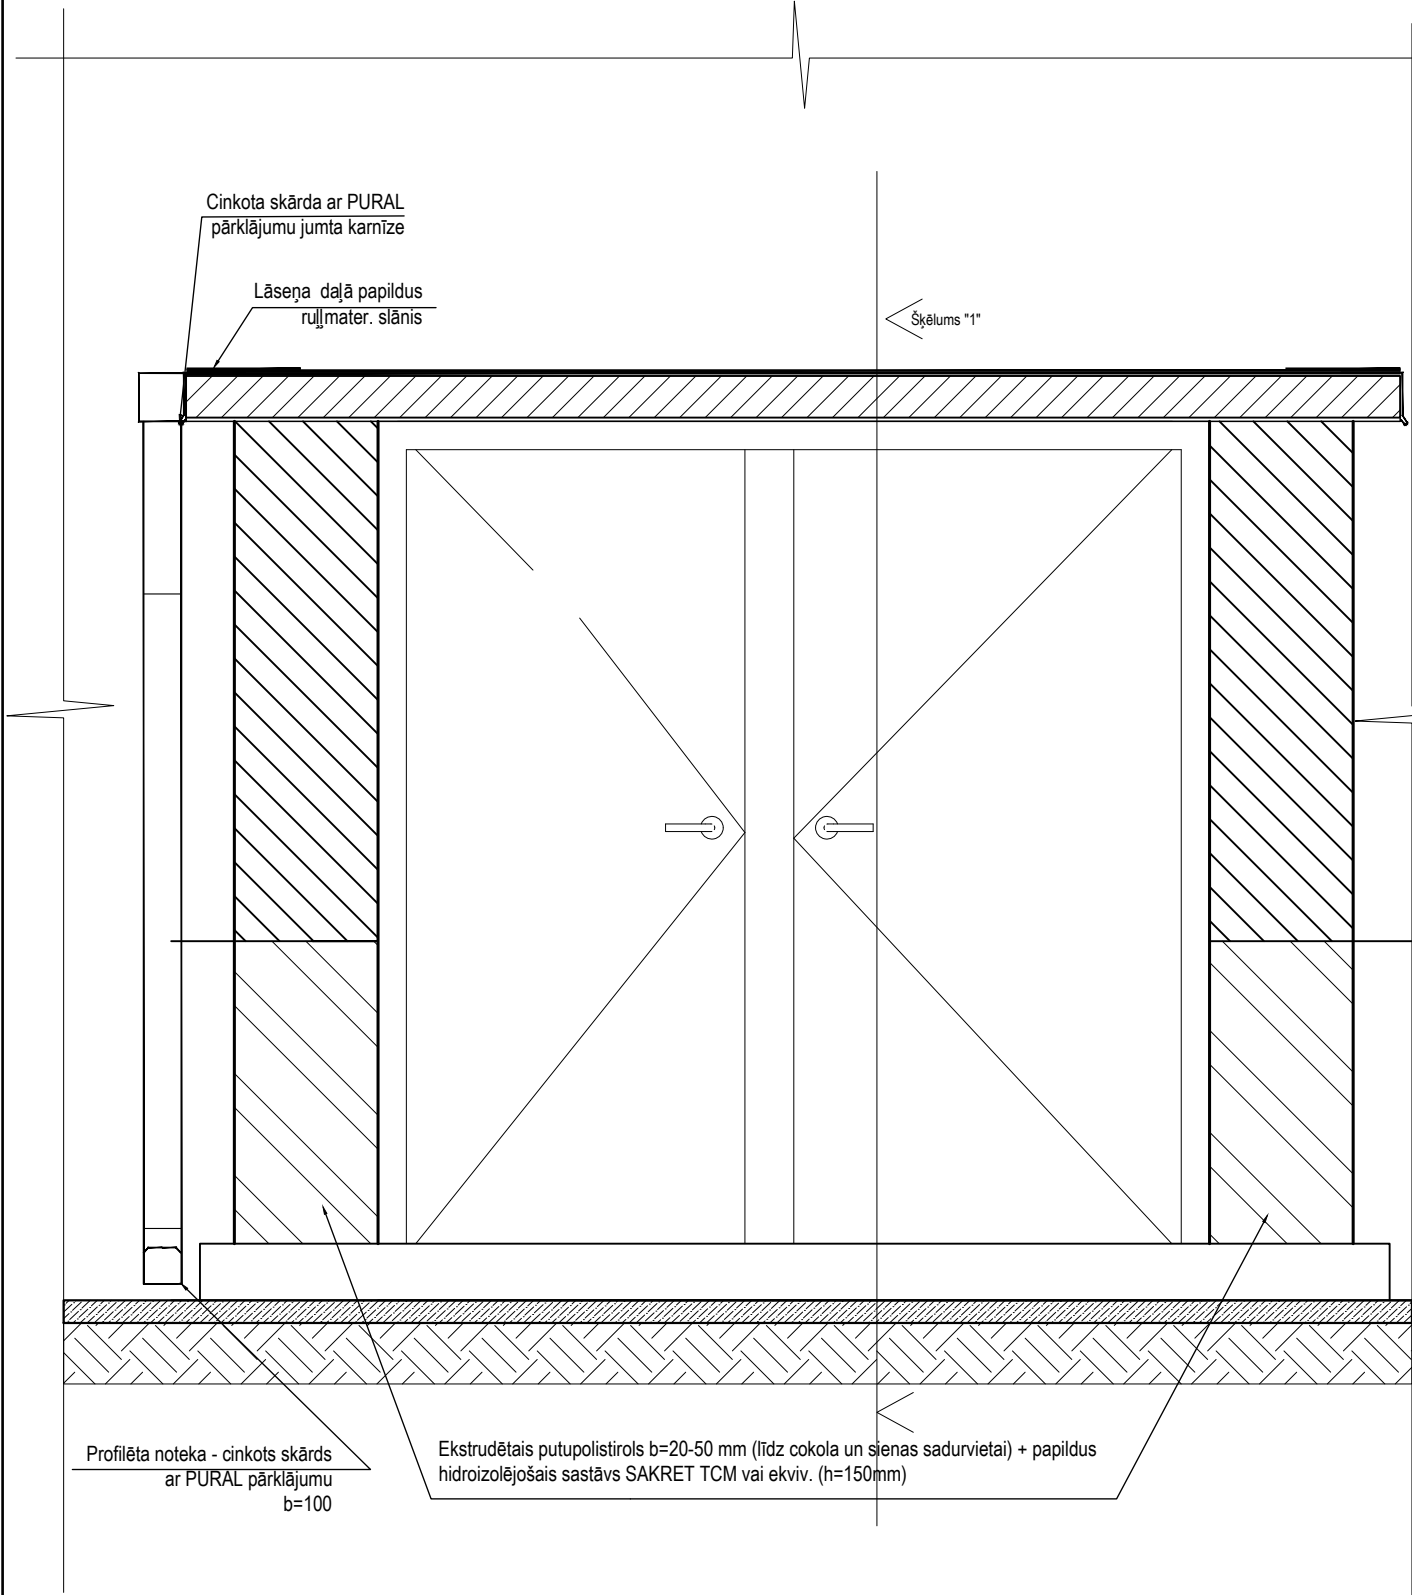

Sienas pīrāgs - S1	
<i>Izliedzināta un sagatavota esošā ēkas ārsiena (sk. piezīmes)</i>	
<i>Limjava SAKRET BAK vai ekvivalents</i>	
<i>Nedegoša akmens vates siltumizolācija plānajām apmetuma sistēmām - $\lambda \leq 0,036 \text{ W/(mK)}$</i>	150 mm
<i>Armējošā javas kārtā SAKRET BAK vai ekviv. ar stiklušķiedras sietu SSA-1363-160.</i>	
<i>Grunts SAKRET PG vai ekvivalenta</i>	
<i>Gatavais dekoratīvais silikona apmetums SAKRET SIP. Maksimālais grauda izmērs 2 mm.</i>	

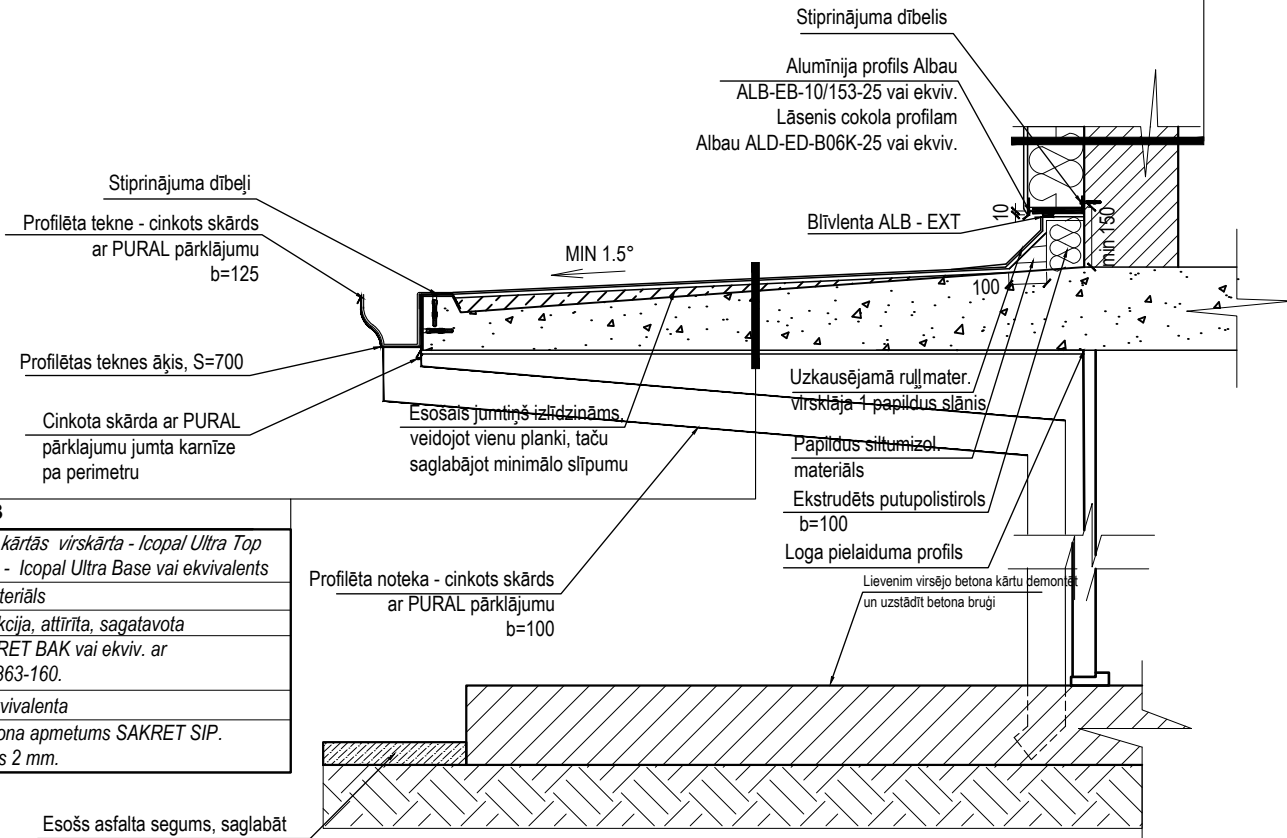


Pārsegumu tips - P3
<i>Bitumena ruļļu materiāls 2 kārtās virskārta - Icopal Ultra Top vai ekvivalents pamatkārta - Icopal Ultra Base vai ekvivalents</i>
<i>Esošais bitumena ruļļu materiāls</i>
<i>Esošā pārseguma konstrukcija, attīrīta, sagatavota</i>
<i>Armējošā javas kārtā SAKRET BAK vai ekviv. ar stiklušķiedras sietu SSA-1363-160.</i>
<i>Grunts SAKRET PG vai ekvivalenta</i>
<i>Gatavais dekoratīvais silikona apmetums SAKRET SIP. Maksimālais grauda izmērs 2 mm.</i>

- PIEZĪMES:
- Norādītie mezgli skatāmi kā principiāli risinājumi. Izbūvi veikt atbilstoši ražotāja norādījumiem;
 - Visi norādītie materiāli kalpo kā kvalitātes kritērijs, ir iespējama ekvivalenta materiāla iebūve. Ekvivalents materiāls uzskatāms, ja saskan vismaz 8 galvenie raksturojošie rādītāji
 - Sienu apdare veicama ekvivalenti sienu pīrāgam S1, mainot siltumizolācijas biezumu;
 - Cokola apdare veicama ekvivalenti cokola pīrāgam C1, papildinot ar hidroizolācijas slāni virs armējošās kārtas


Adrese: Bāriņu iela 37-5, Liepāja Mob.: +371 20083587 VRN:42103044336 B.K. reģ. nr.:12232 E-pasts: martins@liepsaimnieks.lv				Pasūtītājs: A/S "Olaines ūdens un siltums" reģistrācijas Nr. 50003182001 Kūdras iela 27, Olaine, LV-2114			
Būvprojekta nosaukums:				Daudzdzīvokļu dzīvojamās ēkas energoefektivitātes paaugstināšana			
Objekta adrese:				Zemgales iela 23, Olaine, Olaines nov., LV-2114			
Lapas nosaukums:				IEEJAS JUMTIŅA ATJAUNOŠANAS MEZGLS			
Mērogs	Pasūt. Nr.	Arh. reģ. Nr.	Stadija	Marka	Lapu sk.	Nr.	
1:20	05102022	05102022	-	AR-17	-		

LOGU MONTĀŽAS MEZGLS, M 1:10

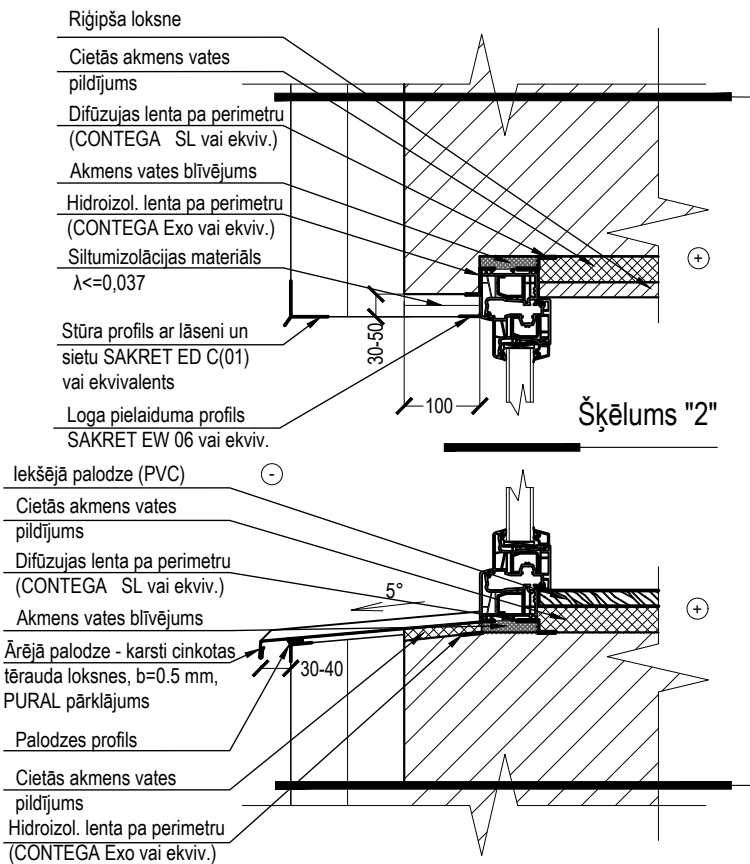


Sienas pīrāgs - S1	
Izlīdzināta un sagatavota esošā ēkas ārsiena (sk. piezīmes)	
Līmjava SAKRET BAK vai ekvivalents	
Nedegoša akmens vates siltumizolācija plānajām apmetuma sistēmām - λ<=0,036 W/(mK)	150 mm
Armējošā javas kārtā SAKRET BAK vai ekviv. ar stiklušķiedras sietu SSA-1363-160.	
Grunts SAKRET PG vai ekvivalenta	
Gatavais dekoratīvais silikona apmetums SAKRET SIP. Maksimālais grauda izmērs 2 mm.	

ŠĶĒLUMS "2", M 1:10

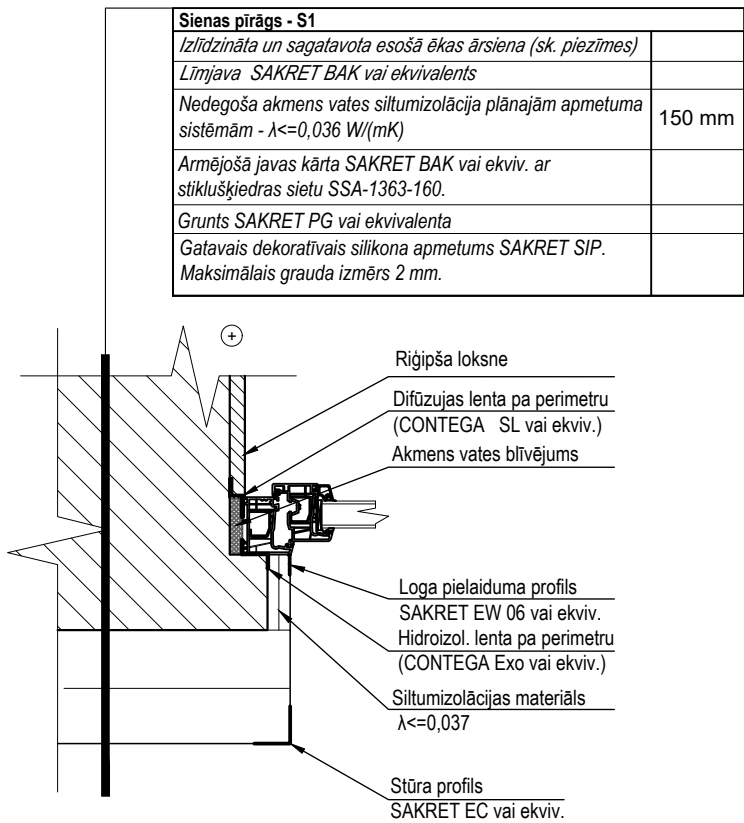

Sienas pīrāgs - S1	
Izlīdzināta un sagatavota esošā ēkas ārsiena (sk. piezīmes)	
Līmjava SAKRET BAK vai ekvivalents	
Nedegoša akmens vates siltumizolācija plānajām apmetuma sistēmām - λ<=0,036 W/(mK)	150 mm
Armējošā javas kārtā SAKRET BAK vai ekviv. ar stiklušķiedras sietu SSA-1363-160.	
Grunts SAKRET PG vai ekvivalenta	
Gatavais dekoratīvais silikona apmetums SAKRET SIP. Maksimālais grauda izmērs 2 mm.	

ARMĒJOŠĀ SIETA
IESTRĀDE AP AILI

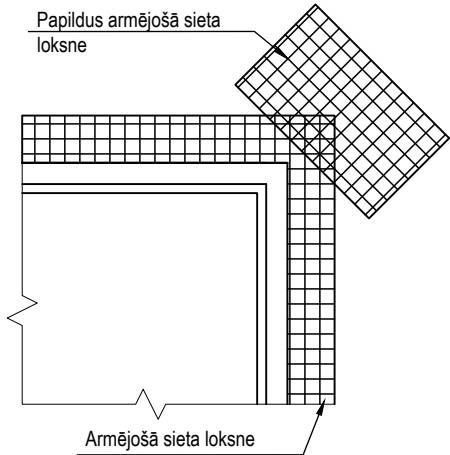

Piezīmes:


1. Durvju iebūvi veikt izmantojot analogus risinājumus;
2. Ārējās palodzes montējamas pirms dekoratīvās apdres iestrādes;
3. Norādītie mezgli skatāmi kā principiāli risinājumi. Izbūvi veikt atbilstoši ražotāja norādījumiem;
4. Kāpņu telpas logiem un lodžiju iestiklojumam paredzēt pilnu iekšējo apdari, t.sk. PVC palodzi (baltu), rīgpīša plāksnes apšūšanai, universāla špakтели virsmas sagatavošanai, kā arī krāsojumu, saskaņojot ar Pasūtāju.
5. Dzīvokļos paredzēt logu iekšējo apdari, t.sk. PVC palodzi (baltu), rīgpīša plāksnes apšūšanai, kā arī universālu špakтели virsmas sagatavošanai
6. Ārējās palodzes galos paredzēt sānu pieslēguma profilu abās pusēs
7. Visi norādītie materiāli kalpo kā kvalitātes kritērijs, ir iespējama ekvivalenta materiāla iebūve. Ekvivalents materiāls uzskatāms, ja saskan vismaz 8 galvenie raksturojošie rādītāji

Adrese:
Bāriņu iela 37-5, Liepāja
Mob.: +371 20083587
VRN:42103044336
B.K. reģ. nr.:12232
E-pasts:
martins@liepsaimnieks.lv



Pasūtītājs:		A/S "Olaines ūdens un siltums" reģistrācijas Nr. 50003182001 Kūdras iela 27, Olaine, LV-2114							
Būvprojekta nosaukums:		Daudzdzīvokļu dzīvojamās ēkas energoefektivitātes paaugstināšana							
Objekta adrese:		Zemgales iela 23, Olaine, Olaines nov., LV-2114							
Lapas nosaukums:		LOGU MONTĀŽAS MEZGLI							
Mērogs	Pasūt. Nr.	Arh. reģ. Nr.	Stadija	Marka	Lapu sk.	Nr.			
1:10	05102022	05102022	-	AR-18	-				

BĒNIŅU SILTINĀJUMA UN APKALPOŠANAS LAIPAS MEZGLS, M1:20


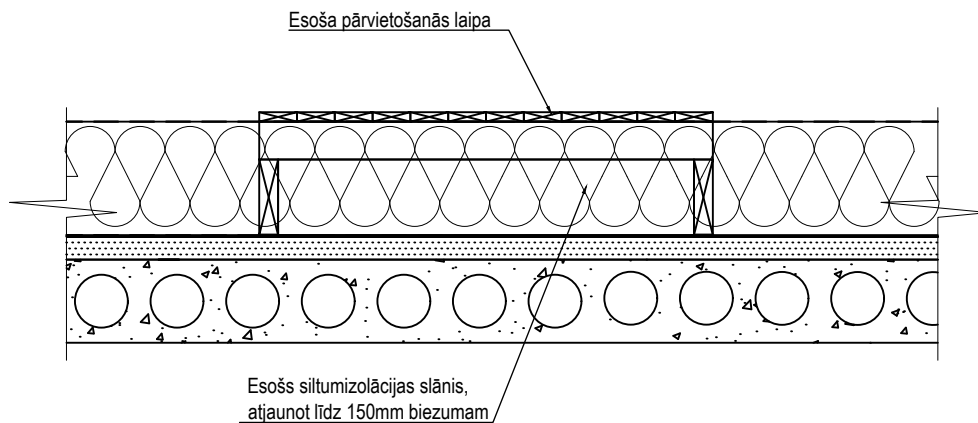


PIEZĪMES:

1. Norādītie mezgļi skatāmi kā principiāli risinājumi. Izbūvi veikt atbilstoši ražotāja norādījumiem;
2. Bēniņu laipu izvietojumu skatīt bēniņu plānā;
3. Visi norādītie materiāli kalpo kā kvalitātes kritērijs, ir iespējama ekvivalenta materiāla iebūve. Ekvivalents materiāls uzskatāms, ja saskan vismaz 8 galvenie raksturojošie rādītāji

Adrese: Bāriņu iela 37-5, Liepāja Mob.: +371 20083587 VRN:42103044336 B.K. reģ. nr.:12232 E-pasts: martins@liepsaimnieks.lv  LIEPĀJAS NAMSAIMNIEKS				Pasūtītājs: A/S "Olaines ūdens un siltums" reģistrācijas Nr. 50003182001 Kūdras iela 27, Olaine, LV-2114						
				Būvprojekta nosaukums: Daudzdzīvokļu dzīvojamās ēkas energoefektivitātes paaugstināšana						
				Objekta adrese: Zemgales iela 23, Olaine, Olaines nov., LV-2114						
BPDV		G.Ābelīte						Lapas nosaukums: BĒNIŅU SILTINĀJUMA UN APKALPOŠANAS LAIPAS MEZGLS		
Izstrādāja		J.Jaunsleinis								

ĒKAS FASĀDES SILTINĀŠANA PIE GĀZES VADA IEVADMEZGLA, M1:20

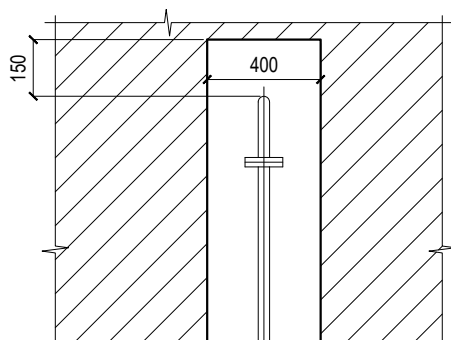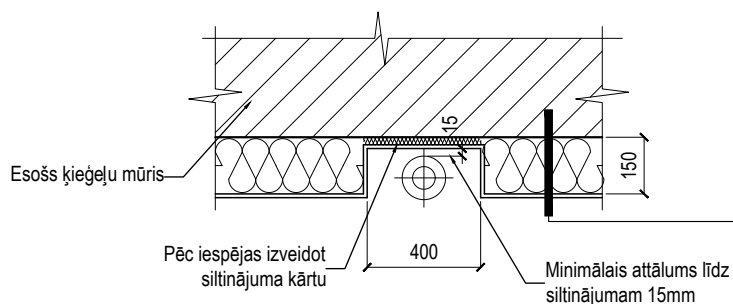

Sienas pīrāgs - S1	
Izlidzināta un sagatavota esošā ēkas ārsiena (sk. piezīmes)	
Līmjava SAKRET BAK vai ekvivalents	
Nedegoša akmens vates siltumizolācija plānajām apmetuma sistēmām - $\lambda \leq 0,036 \text{ W/(mK)}$	150 mm
Armējošā javas kārtā SAKRET BAK vai ekviv. ar stiklušķiedras sietu SSA-1363-160.	
Grunts SAKRET PG vai ekvivalenta	
Gatavais dekoratīvais silikona apmetums SAKRET SIP. Maksimālais grauda izmērs 2 mm.	

PIEZĪMES:

Siltinot ēku, gāzes vadus un pievadus nedrīkst iebūvēt, lai to nepieļautu ir divi varianti:

1.VARIANTS gāzes ievadmezglis jāpārbūvē, attālinot no sienas līdz 0,5 m attālumam. Lai to veiktu, jāvērsas AS "Gaso" iecirknīar iesniegumu par iepriekš minēto darbu veikšanu vai pie jebkura cita būvkomersanta attiecīgajā jomā, iepriekš to saskaņojot ar AS "Gaso" iecirkni.

2.VARIANTS nepārbūvējot gāzes ievadmezglu, paredzot ap gāzes vadiem nišas. Nišas shēma dota rasējumā. Niša jāveido gar visu gāzes vadu, kas izveidots uz fasādes gan horizontāli, gan vertikāli. Pirms un pēc darbu uzsākšanas izsaukt AS "Gaso" iecirkņa pārstāvi.

Ja darbu veikšanas apjomos ir paredzēti rakšanas darbi zemāk par 0,3 m gāzes vadu, gāzes iekārtu un būvju ekspluatācijas aizsargjoslā, jānoslēdz "vienošanās par zemes darbu izpildes noteikumiem gāzes vadu un gāzes iekārtu aizsargjoslā" AS "Gaso" iecirknī.


PIEZĪMES:

- Norādītie mezgli skatāmi kā principiāli risinājumi. Izbūvi veikt atbilstoši ražotāja norādījumiem;
- Visi norādītie materiāli kalpo kā kvalitātes kritērijs, ir iespējama ekvivalenta materiāla iebūve. Ekvivalents materiāls uzskatāms, ja saskan vismaz 8 galvenie raksturojošie rādītāji


Adrese: Bāriņu iela 37-5, Liepāja Mob.: +371 20083587 VRN:42103044336 B.K. reģ. nr.:12232 E-pasts: martins@liepsaimnieks.lv				Pasūtītājs: A/S "Olaines ūdens un siltums" reģistrācijas Nr. 50003182001 Kūdras iela 27, Olaine, LV-2114			
Būvprojekta nosaukums: Daudzdzīvokļu dzīvojamās ēkas energoefektivitātes paaugstināšana				Objekta adrese: Zemgales iela 23, Olaine, Olaines nov., LV-2114			
Lapas nosaukums: ĒKAS FASĀDES SILTINĀŠANA PIE GĀZES VADA IEVADMEZGLA				Mērogs: 1:20			
Pasūt. Nr.: 05102022				Arh. reģ. Nr.: 05102022			
Stadija: -				Marka: AR-20			
Lapu sk.: -				Nr.: -			

BĒNIŅU DURVJU IZBŪVES UN KĀPŅU TELPAS GRIESTU SILTINĀŠANAS MEZGLS

KĀPŅU TELPAS BĒNIŅU SIENU SILTINĀŠANA

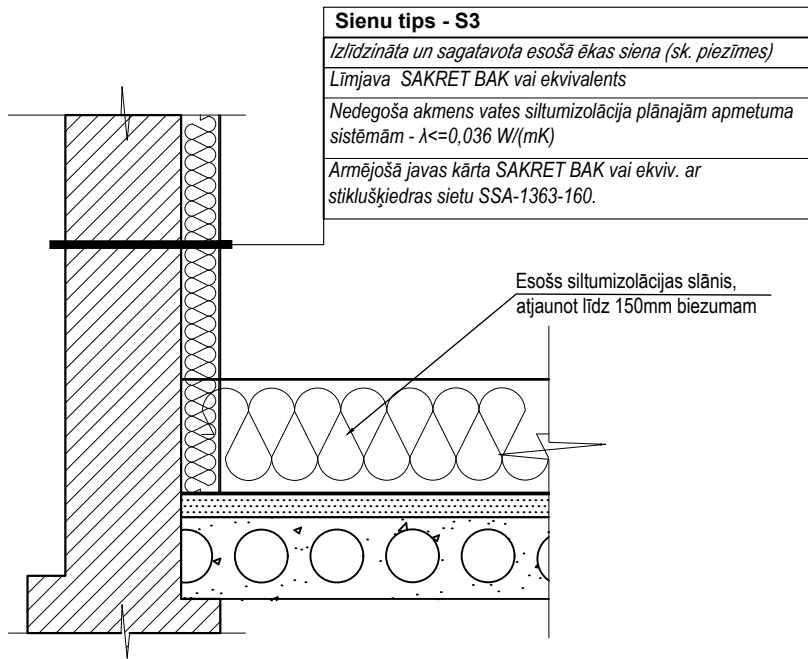

Pārseguma tips - P2	
Esošais pārsegums (pēc nepieciešamības tīrīts, līdzināts)	
Grunts SAKRET TGW vai ekviv.	
Līmjava SAKRET BAK vai ekvivalents	
Putupolistirols TENAPORS EPS100 ($\lambda \leq 0,036 \text{ W/(mK)}$) (vai ekvivalents)	70 mm
Armējošā javas kārtā SAKRET BAK vai ekviv. ar stiklušķiedras sietu SSA-1363-160.	
Iekštelpu krāsa, toni saskaņot ar Pasūtītāju	

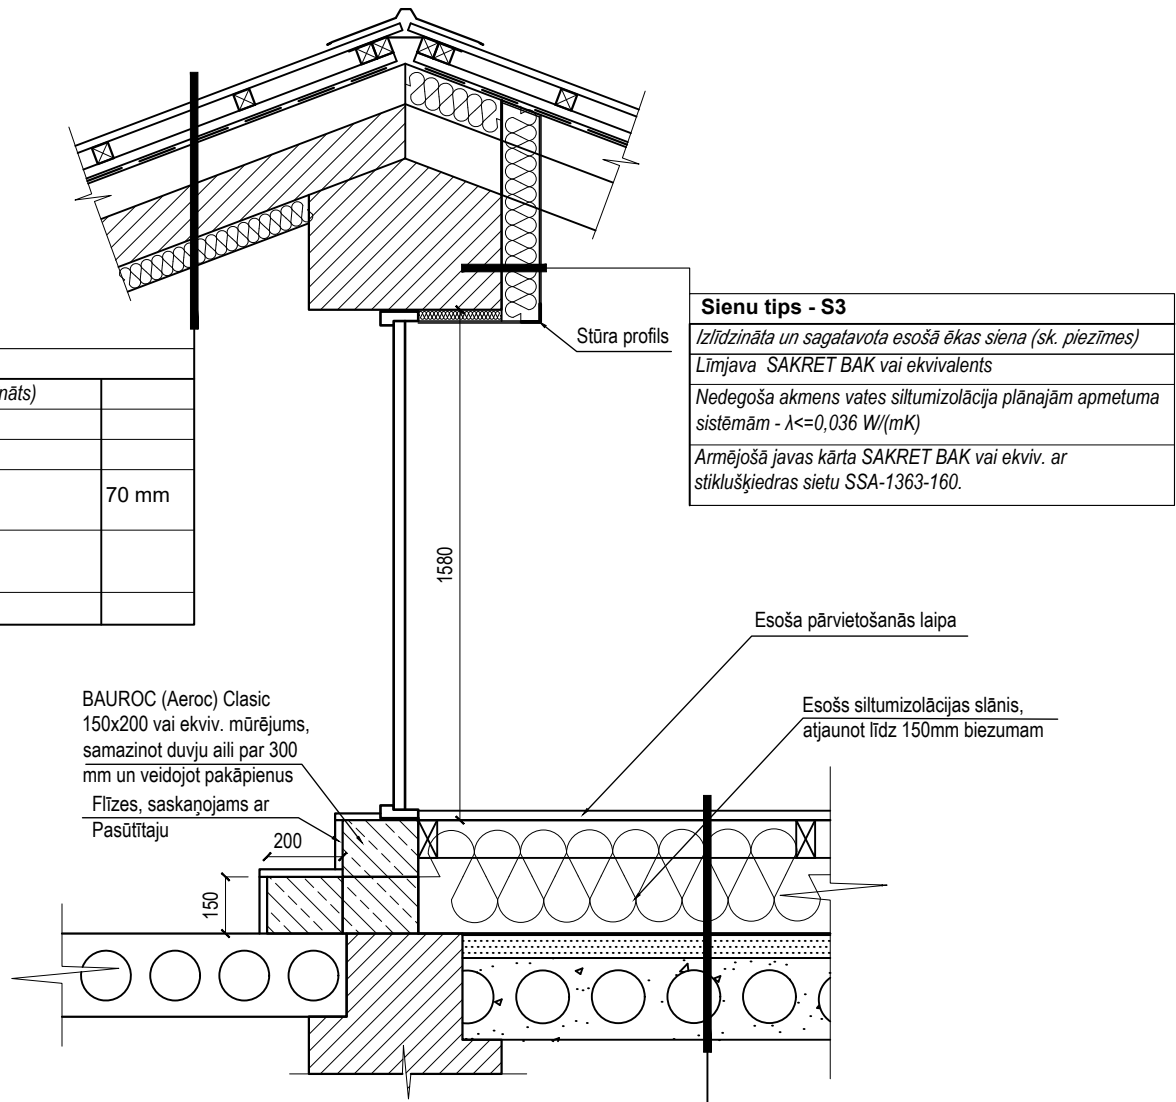

- PIEZĪMES:
- Norādītie mezgļi skatāmi kā principiāli risinājumi. Izbūvi veikt atbilstoši ražotāja norādījumiem;
 - Visi norādītie materiāli kalpo kā kvalitātes kritērijs, ir iespējama ekvivalenta materiāla iebūve. Ekvivalents materiāls uzskatāms, ja saskan vismaz 8 galvenie raksturojošie rādītāji.

Adrese: Bāriņu iela 37-5, Liepāja Mob.: +371 20083587 VRN:42103044336 B.K. reģ. nr.:12232 E-pasts: martins@liepsaimnieks.lv  LIEPĀJAS NAMSAIMNIEKS				Pasūtītājs: A/S "Olaines ūdens un siltums" reģistrācijas Nr. 50003182001 Kūdras iela 27, Olaine, LV-2114 Būvprojekta nosaukums: Daudzdzīvokļu dzīvojamās ēkas energoefektivitātes paaugstināšana Objekta adrese: Zemgales iela 23, Olaine, Olaines nov., LV-2114 Lapas nosaukums: BĒNIŅU ATJAUNOŠANAS MEZGLS						
BPDV	G.Ābelīte			Mērogs	Pasūt. Nr.	Arh. reģ. Nr.	Stadija	Marka	Lapu sk.	Nr.
Izstrādāja	J.Jaunsleinis			1:20	05102022	05102022	-	AR-21	-	