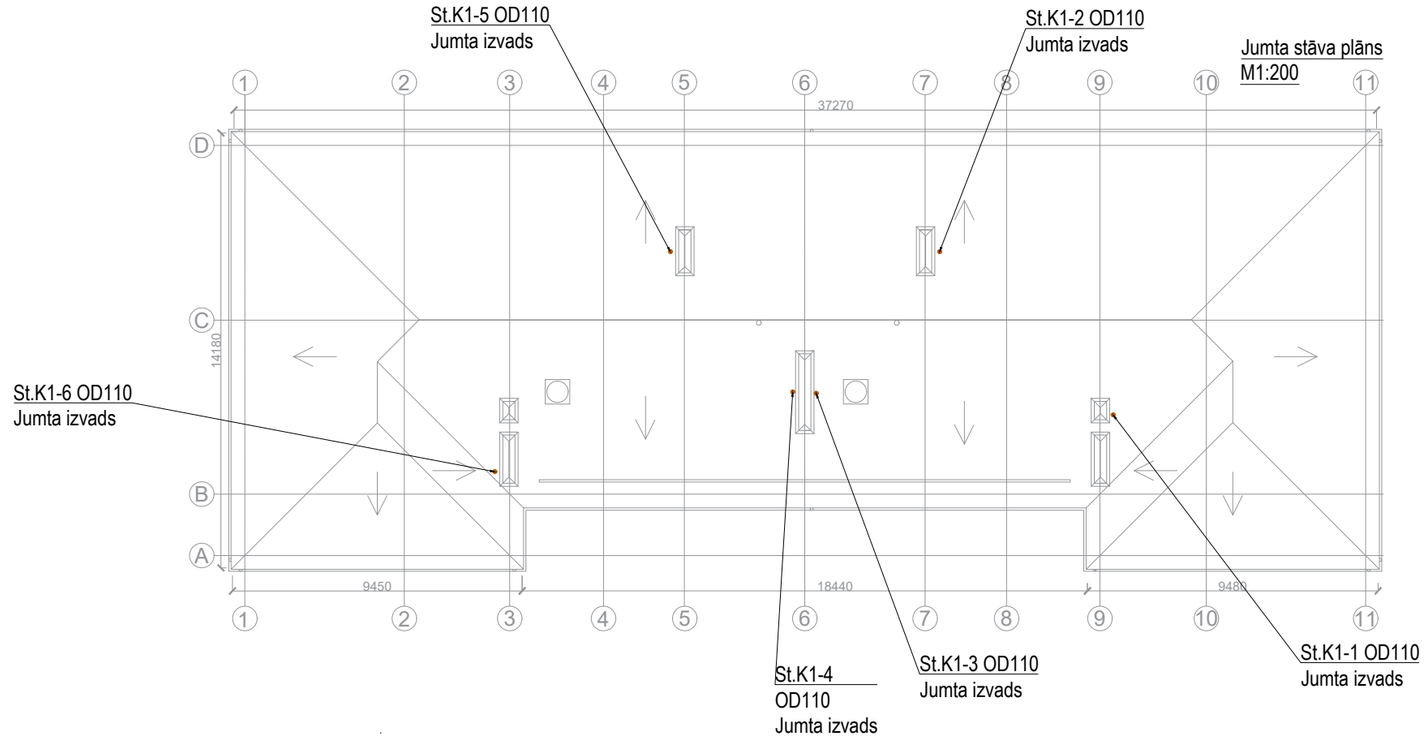

Tipveida K1 stāvvadi
St.K1-1, St.K1-6

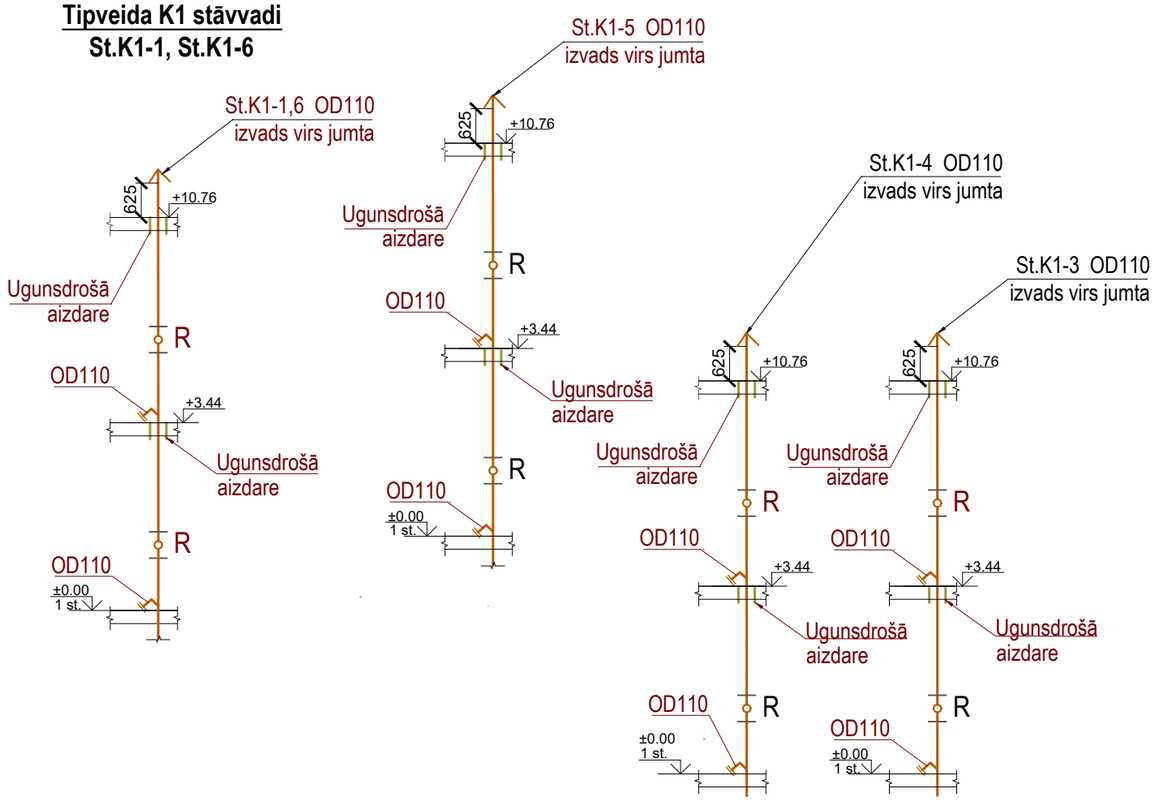

Piezīmes:

1) Projektējamos stāvvadus paredzēts izbūvēt esošo stāvvadu vietā (esošajās komunikāciju šahtās). Izbūves vietu precizēt būvniecības laikā. Pēc darbu pabeigšanas atjaunot sienas.
2) Cauruļvadiem, kuri šķērso ugunsdrošības nodalījumu norobežojošās konstrukcijas, jāparedz ugunsaizsardzība
3) Pieslēgt esošos skaitītāju mezglus. Izbūvēt tā, lai apkalpojošās firmas spētu veikt skaitītāju nomaiņu un apkalpošanu, paredzēt apkalpošanas lūkas pie skaitītājiem.
4) ŪK tīklu stāvvadi un maģistrāles pagrabstāvā jāparedz izolācijā

Ū1 pretkondesāta izolācija 9mm.
S3 siltumizolācija 30mm (materiāla $\lambda \leq 0{,}040$ W/mK)
S4 siltumizolācija 30mm (materiāla $\lambda \leq 0{,}040$ W/mK)

5) Kanalizācijas sistēmas pagriezienus un pieslēgumus veikt ne vairāk kā 45° lenķī. Sadzīves kanalizācijas cauruļvadus izbūvēt ar kritumu.
6) Kanalizācijas sistēmai paredzēt tīrīšanas revīzijas katrā stāvā.
7) Pēc montāžas darbu beigām atjaunot sanmezgla šahtas sienu.
8) Karstā ūdens sistēmas S3 un S4 izbūvi precizēt montāžas gaitā.

Adrese:
Bāriņu iela 37-5, Liepāja
Mob.: +371 20083587
VRN:42103044336
B.K. reģ. nr.:12232
E-pasts:
martins@liepsaimnieks.lv
LIEPĀJAS NAMSAIMNIEKS

BPDV	I.Timofejevs		01.06.2023.
Izstrādāja	M.Ancāns		01.06.2023.

Pasūtītājs:	A/S "Olaines ūdens un siltums" reģistrācijas Nr. 50003182001 Kūdras iela 27, Olaine, LV-2114
Būvprojekta nosaukums:	Daudzdzīvokļu dzīvojamās mājas energoefektivitātes paaugstināšana
Objekta adrese:	Zemgales iela 16, Olaine, Olaines novads, LV-2114
Lapas nosaukums:	Jumta stāva plāns ar K1 tīkliem. 1:200 K1 aksonometriskā shēma. b/m

Mērogs	Pasūt. Nr.	Arh. reģ. Nr.	Stadija	Marka	Lapu sk.	Nr.
1:200	07122022	07122022	-	UK-3	-	