


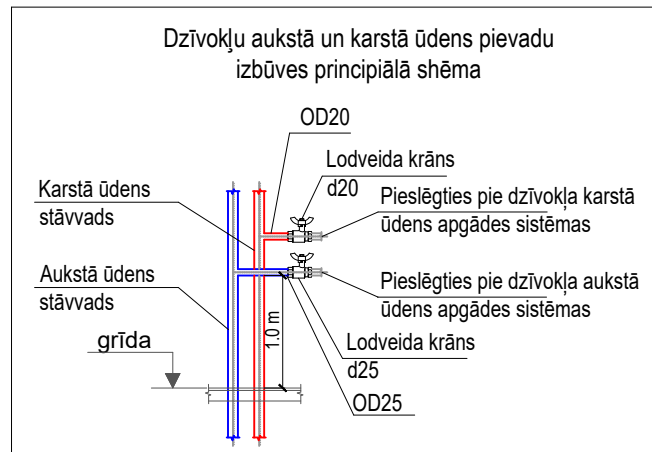


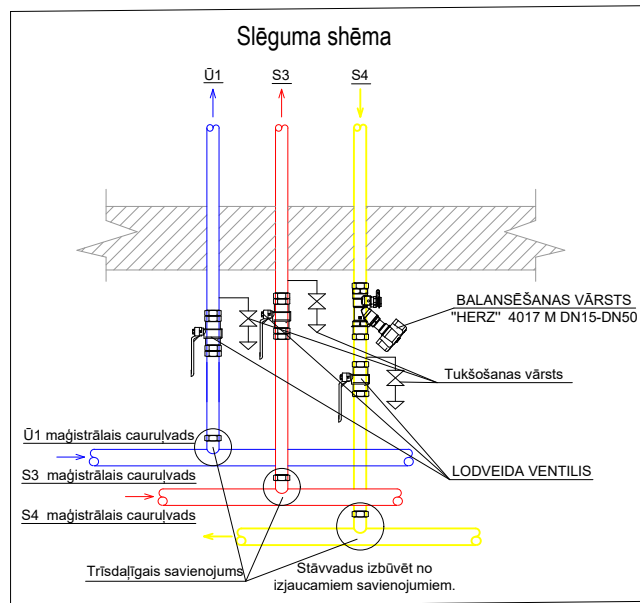

Ū1 aksonometriskā shēma
b/m

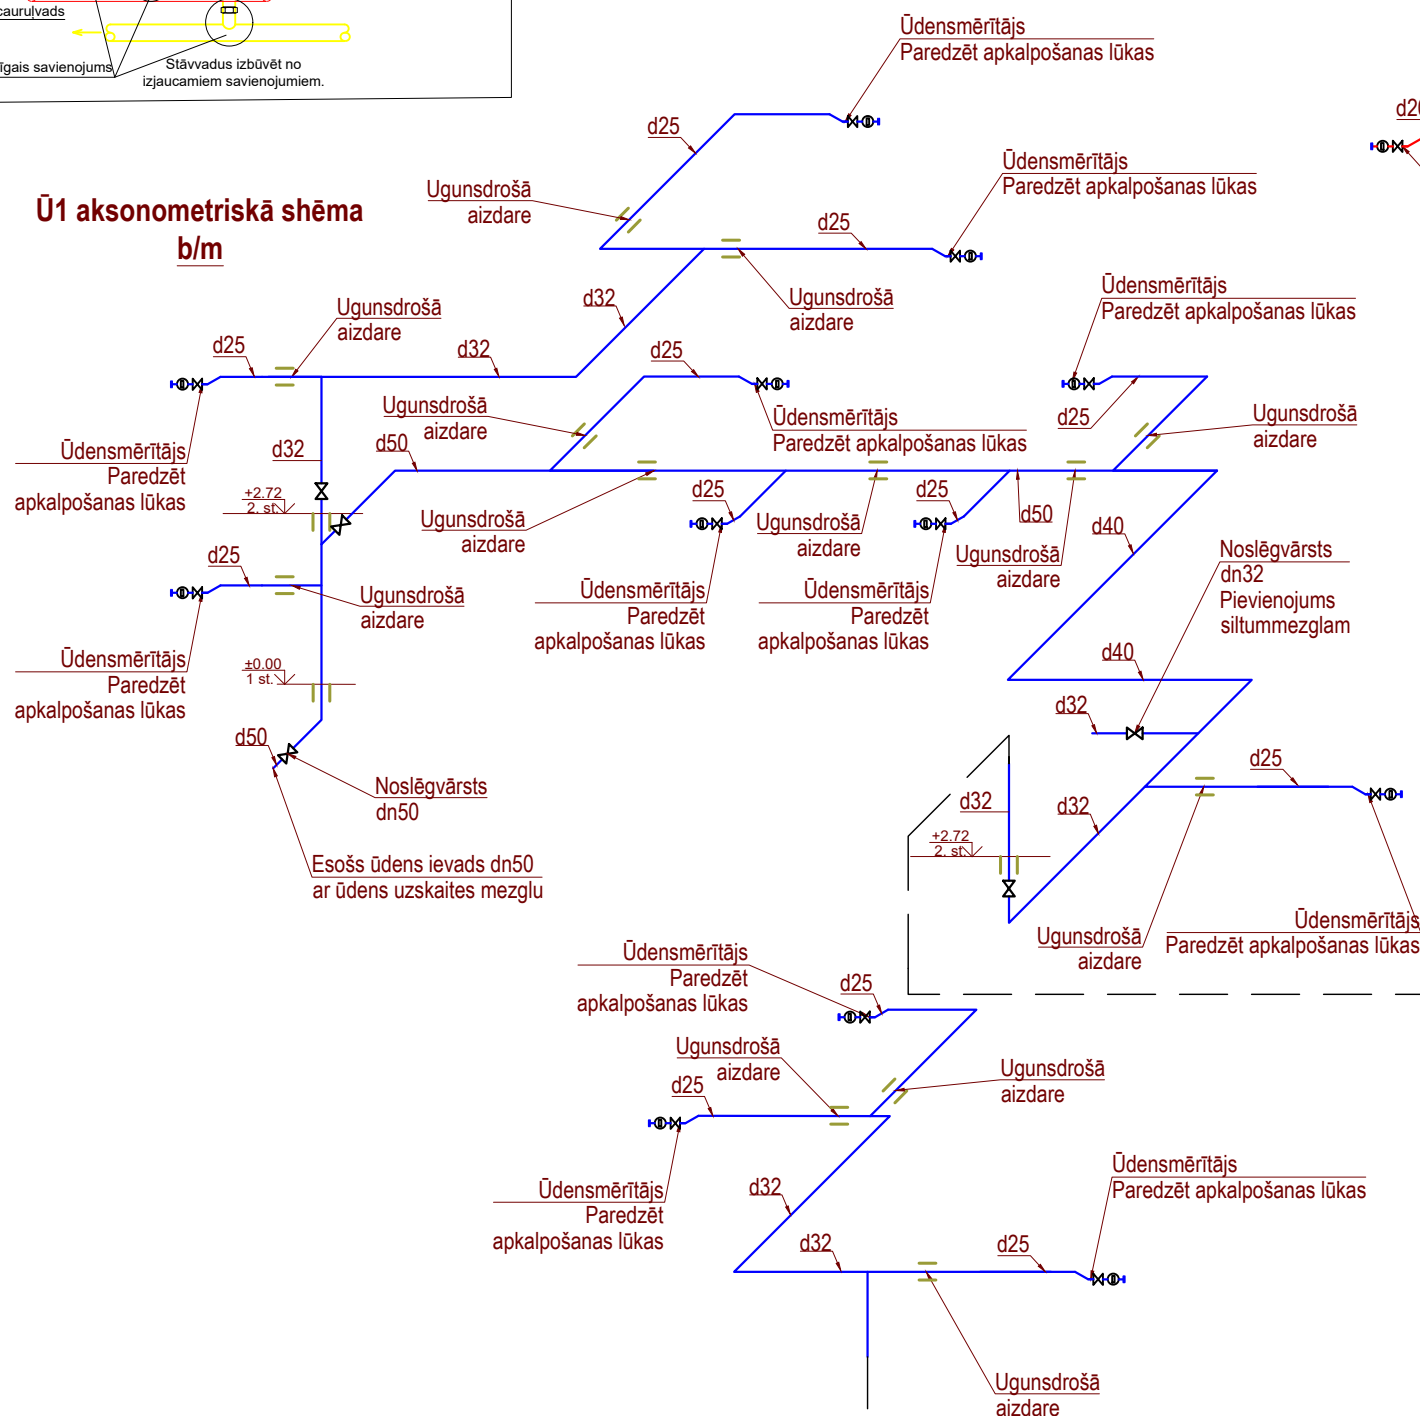

S3, S4 aksonometriskā shēma
b/m

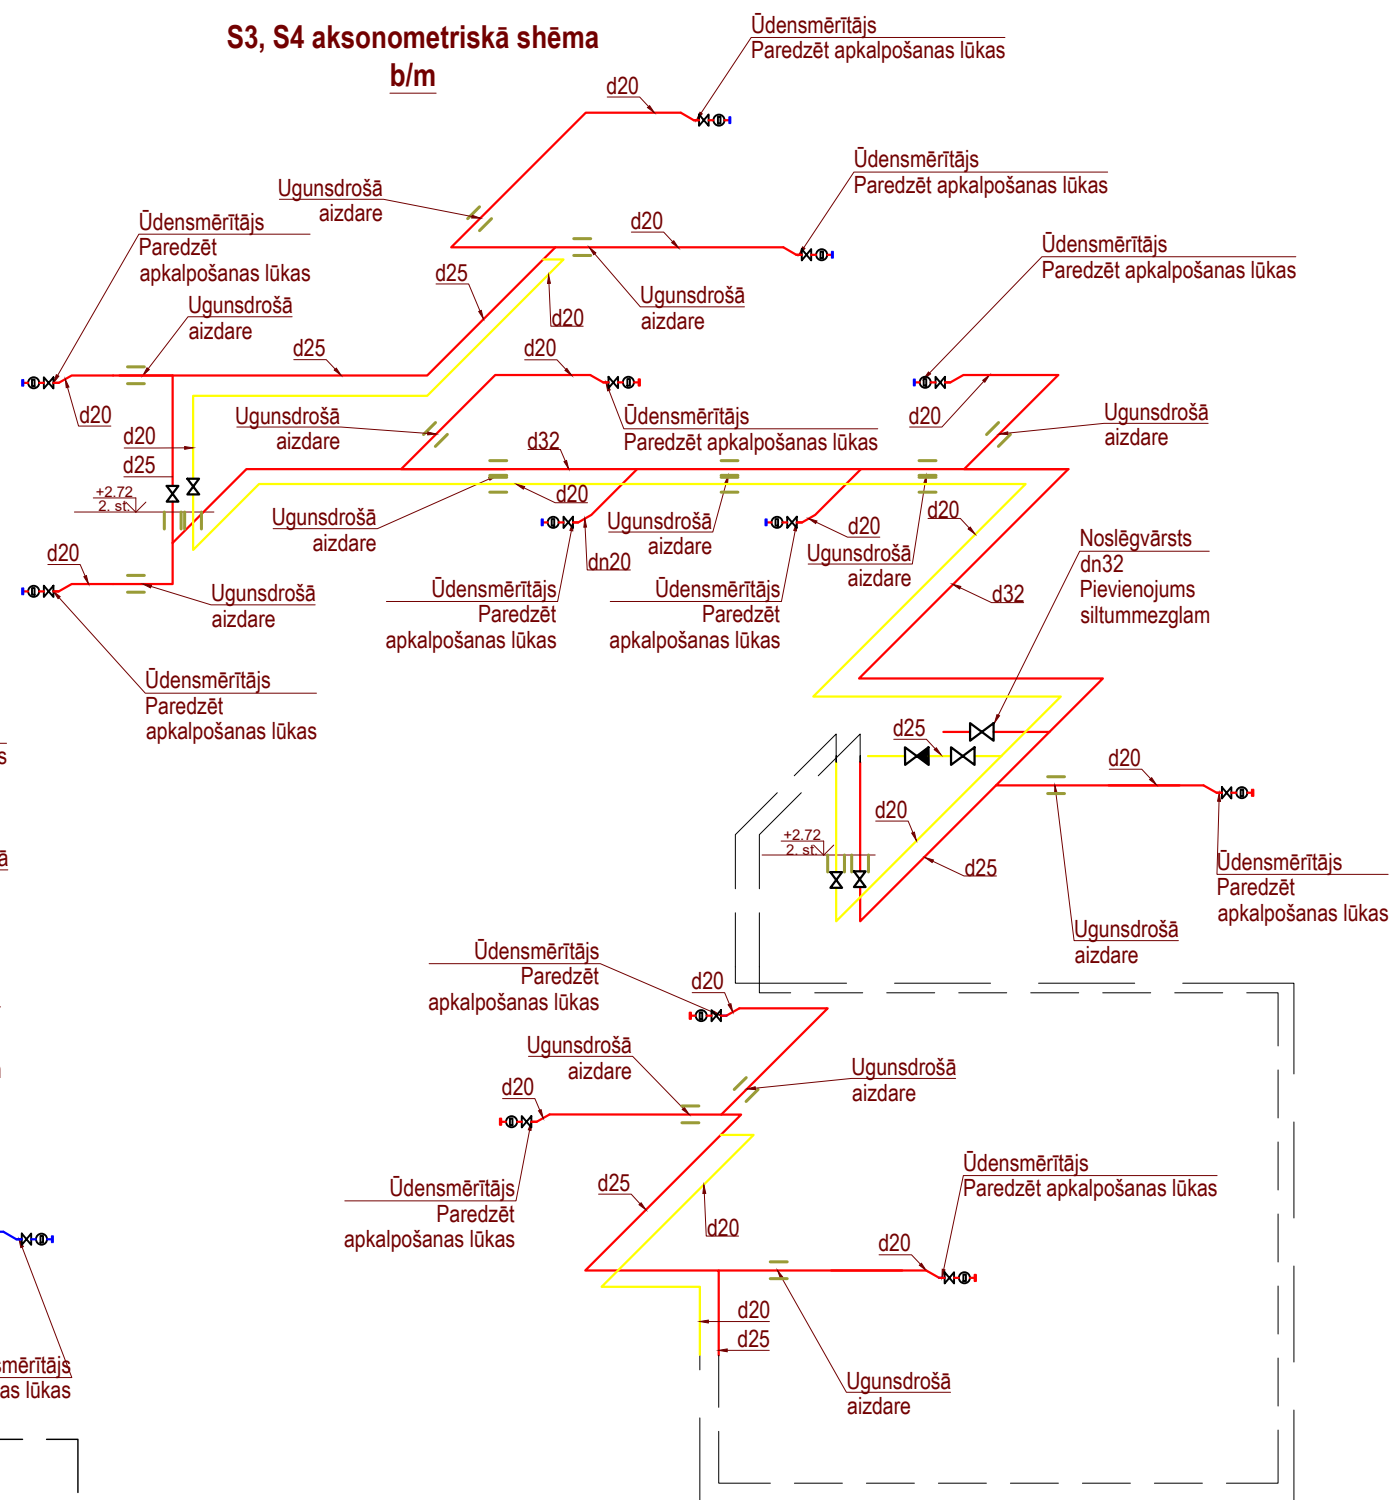

Adrese: Bāriņu iela 37-5, Liepāja Mob.: +371 20083587 VRN:42103044336 B.K. reģ. nr.:12232 E-pasts: martins@liepsaimnieks.lv				Pasūtītājs: A/S "Olaives ūdens un siltums" reģistrācijas Nr. 50003182001 Kūdras iela 27, Olaive, LV-2114			
Būvprojekta nosaukums: Daudzdzīvokļu dzīvojamās mājas energoefektivitātes paaugstināšana				Objekta adrese: Zemgales iela 16, Olaive, Olaives novads, LV-2114			
Lapas nosaukums: Ūdensapgādes Ū1, S3, S4 aksonometriskās shēmas							
Mērogs	Pasūt. Nr.	Arh. reģ. Nr.	Stadija	Marka	Lapu sk.	Nr.	
b/m	07122022	07122022	-	UK-4	-		