

NEKUSTAMĀ ĪPAŠUMA TEHNISKĀ PĀSE

Arhīva lietas Nr. 9

Rīgas rajons

Pilsēta Olaines

ieļa, prōsp Zemgales mājas Nr. 16

pagasts _____

māju nosaukums _____

Kadastra Nr. 8009-002-0714

Nekustamais īpašums reģistrēts Valsts zemes grāmatu nodaļā		
Reģ. dat.	Kadastra Nr.	Zemes grāmatas nodaļas saimnieciskais nosaukums

H. Ke

Paraksts

[illegible]

A

u
u^o-

91.
200
100


Uz zemes gabala atrodosīs izbūves

[illegible]


Nekustamā īpašuma vērtība Ls

Nosaukums	Atjaunošanas vērtība Ls	Pasreizējā vērtība Ls	Atjaunošanas vērtība Ls	Pasreizējā vērtība Ls	Atjaunošanas vērtība Ls	Pasreizējā vērtība Ls	Atjaunošanas vērtība Ls	Pasreizējā vērtība Ls
	Koef. k- 0.315		Koef. k-		Koef. k-		Koef. k-	
Pamatceltnes	22363	13641						
Palīgceltņi	—	—						
Izbūves	—	—						
Kopā	22363	13641						
Zeme	—	—						
Pavisam kopā	22363	13641						
	1999 . g. 20. janvārī		199 . g.		199 . g.		199 . g.	
Sastādīja:	M.Dzenīte							
Pārbaudīja:	V.Salmanis							
Vadītājs:								

$$\frac{A}{D_1} K$$

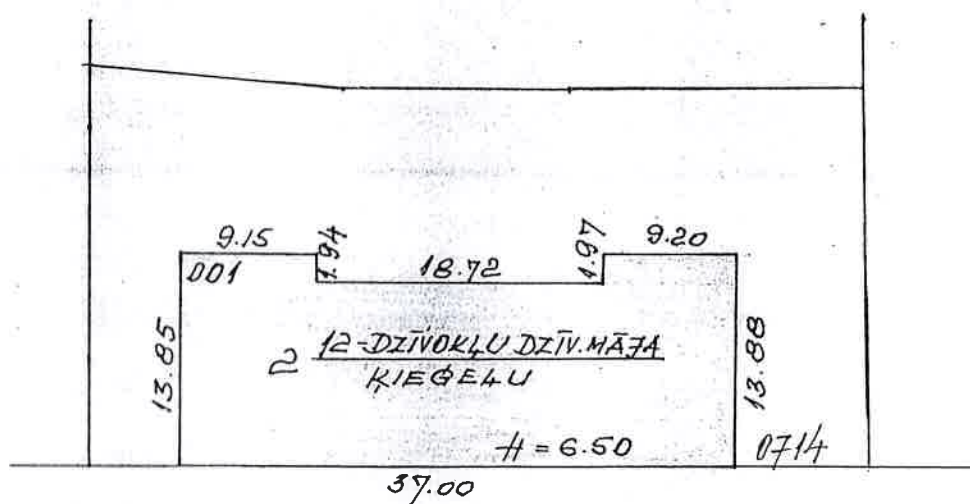Pašreiz
vērtība


ZEMGALES IELA

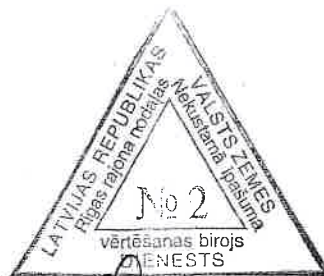 Pašreiz
vērtība


Kopija pareiza


APBŪVES SITUĀCIJAS PLĀNS	INVENT. LIETA Nr. <u>9</u>	M 1 : 500
Adrese <u>Rīgas rajons</u>	Uzvārds	Paraksts
<u>Olaines pils. Zemgales iela, 16</u>	Izp. <u>M. Dzenīte</u>	<u>[Signature]</u>
Kadastra Nr. <u>8009-002-0714</u>	Pārb. <u>V. Salmanis</u>	<u>[Signature]</u>
		Datums
		<u>21.01.1999.g.</u>
		<u>21.01.1999.g.</u>

44

A N S

L = 3.0

970

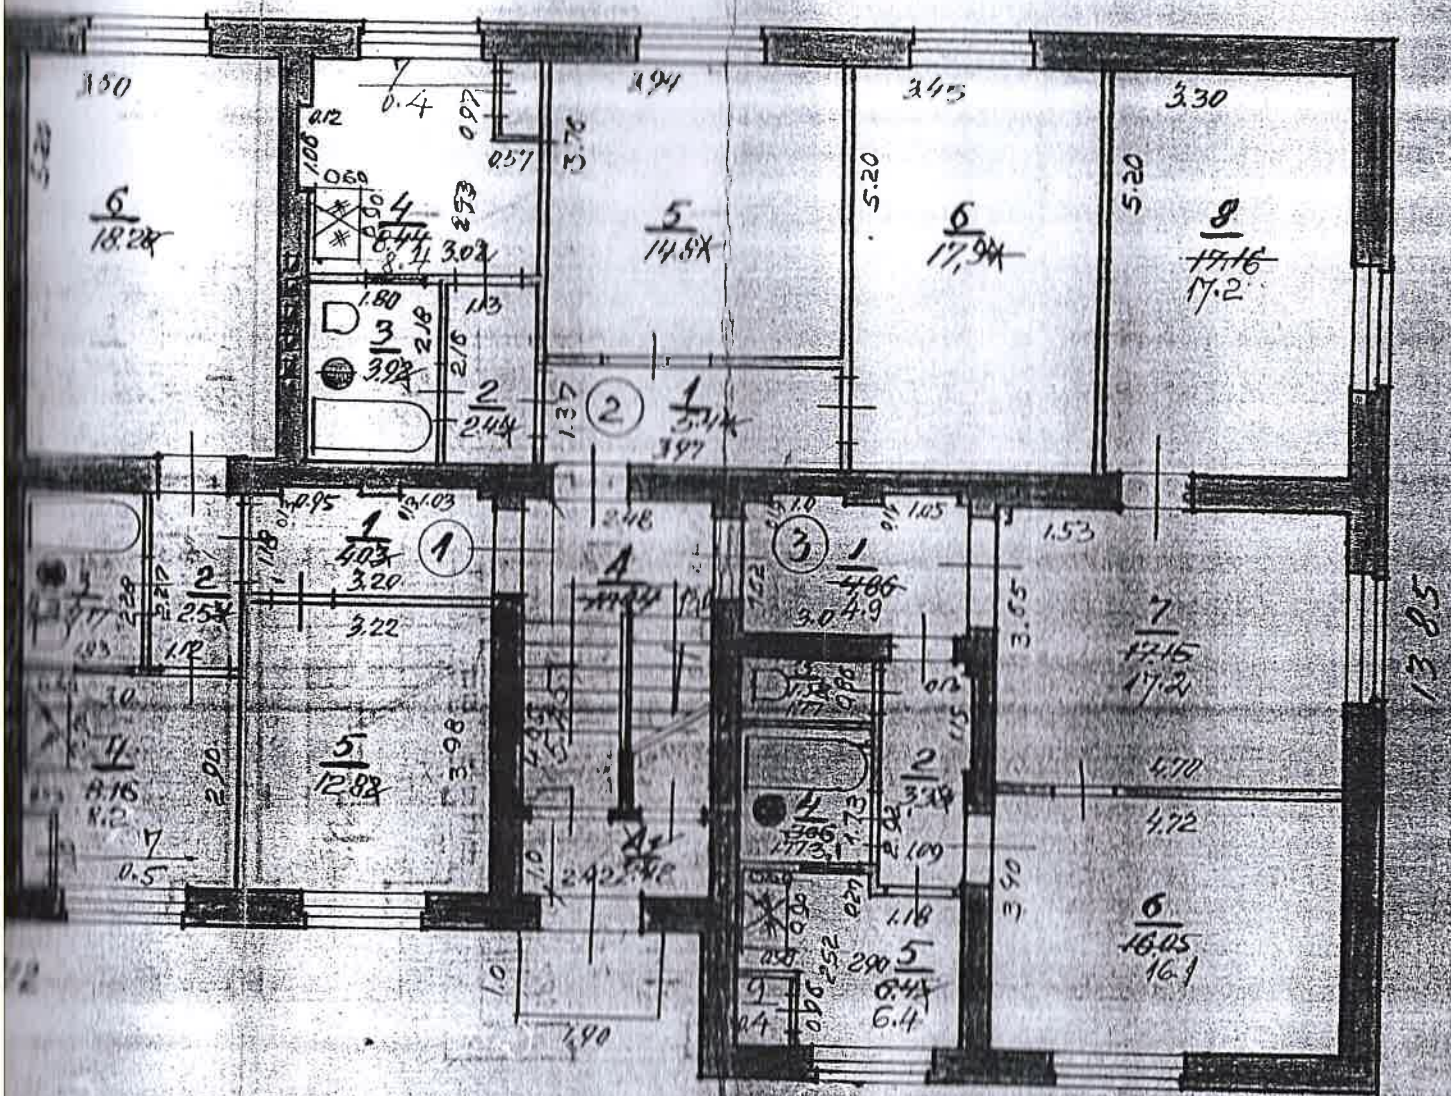

9.15

Kopija parciza



Inventarizator: *M. Jale*
Zimotaja: *[Signature]*
Brigad. kontrol: *[Signature]*


STĀVU PLĀNS
 ēkai Nr. 33 Olīve Filcētā
 Andrejs pils. Olīve

4. stāva Nr. 16
 Zemgales iela Nr. 16

1 STĀVA PLĀNS

L = 3.0

37.0

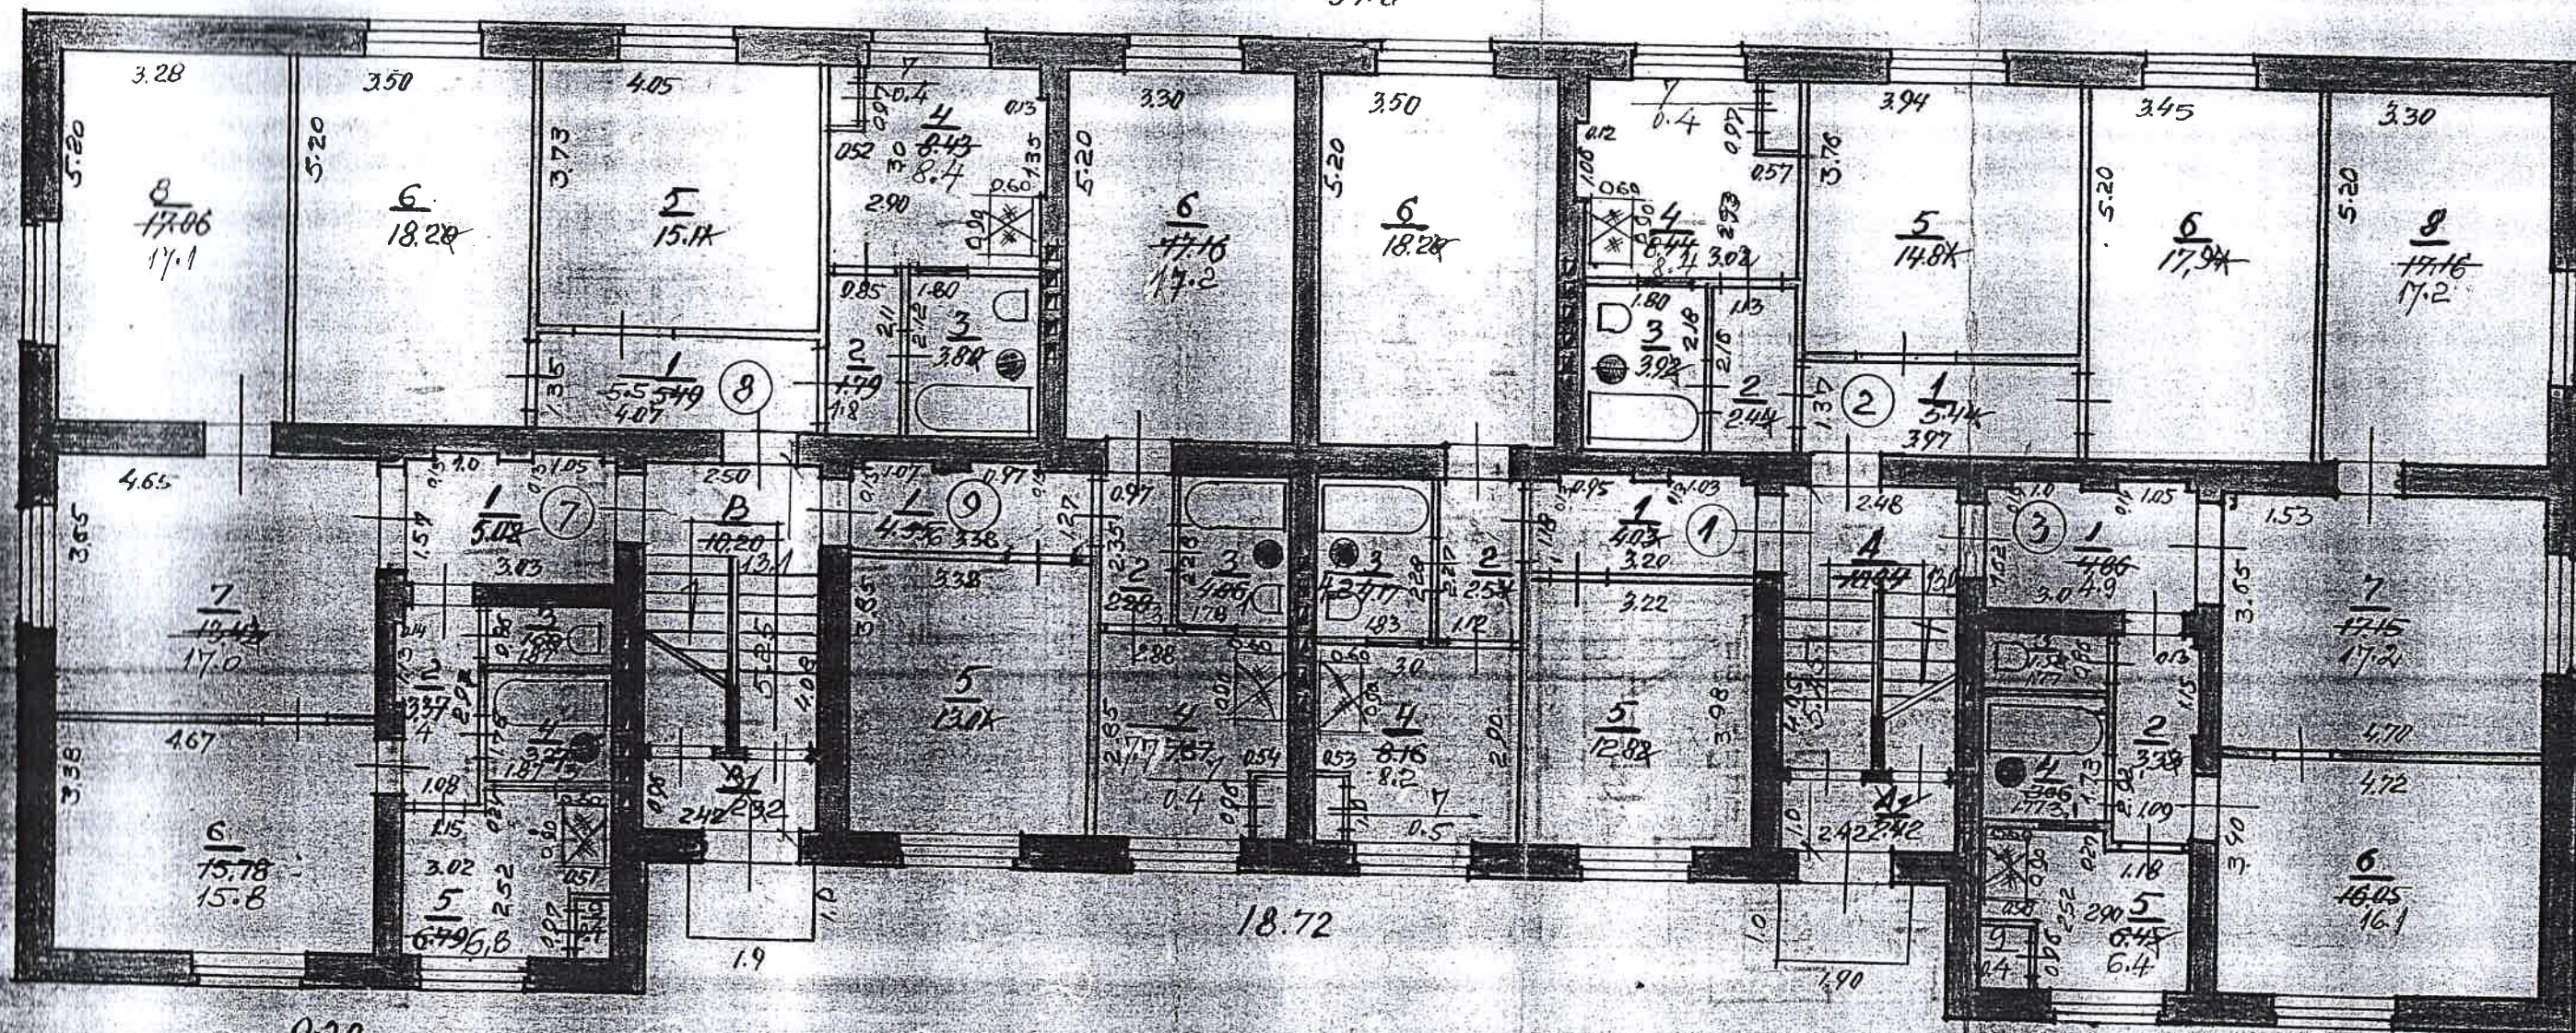

Mērogs 1:100


Kopija pareiza




Inventarizators
 Zīmētājs
 Brigad.-kontrol.

[Handwritten signatures]


~~Lepina No 16~~
Lengales ile No. 16
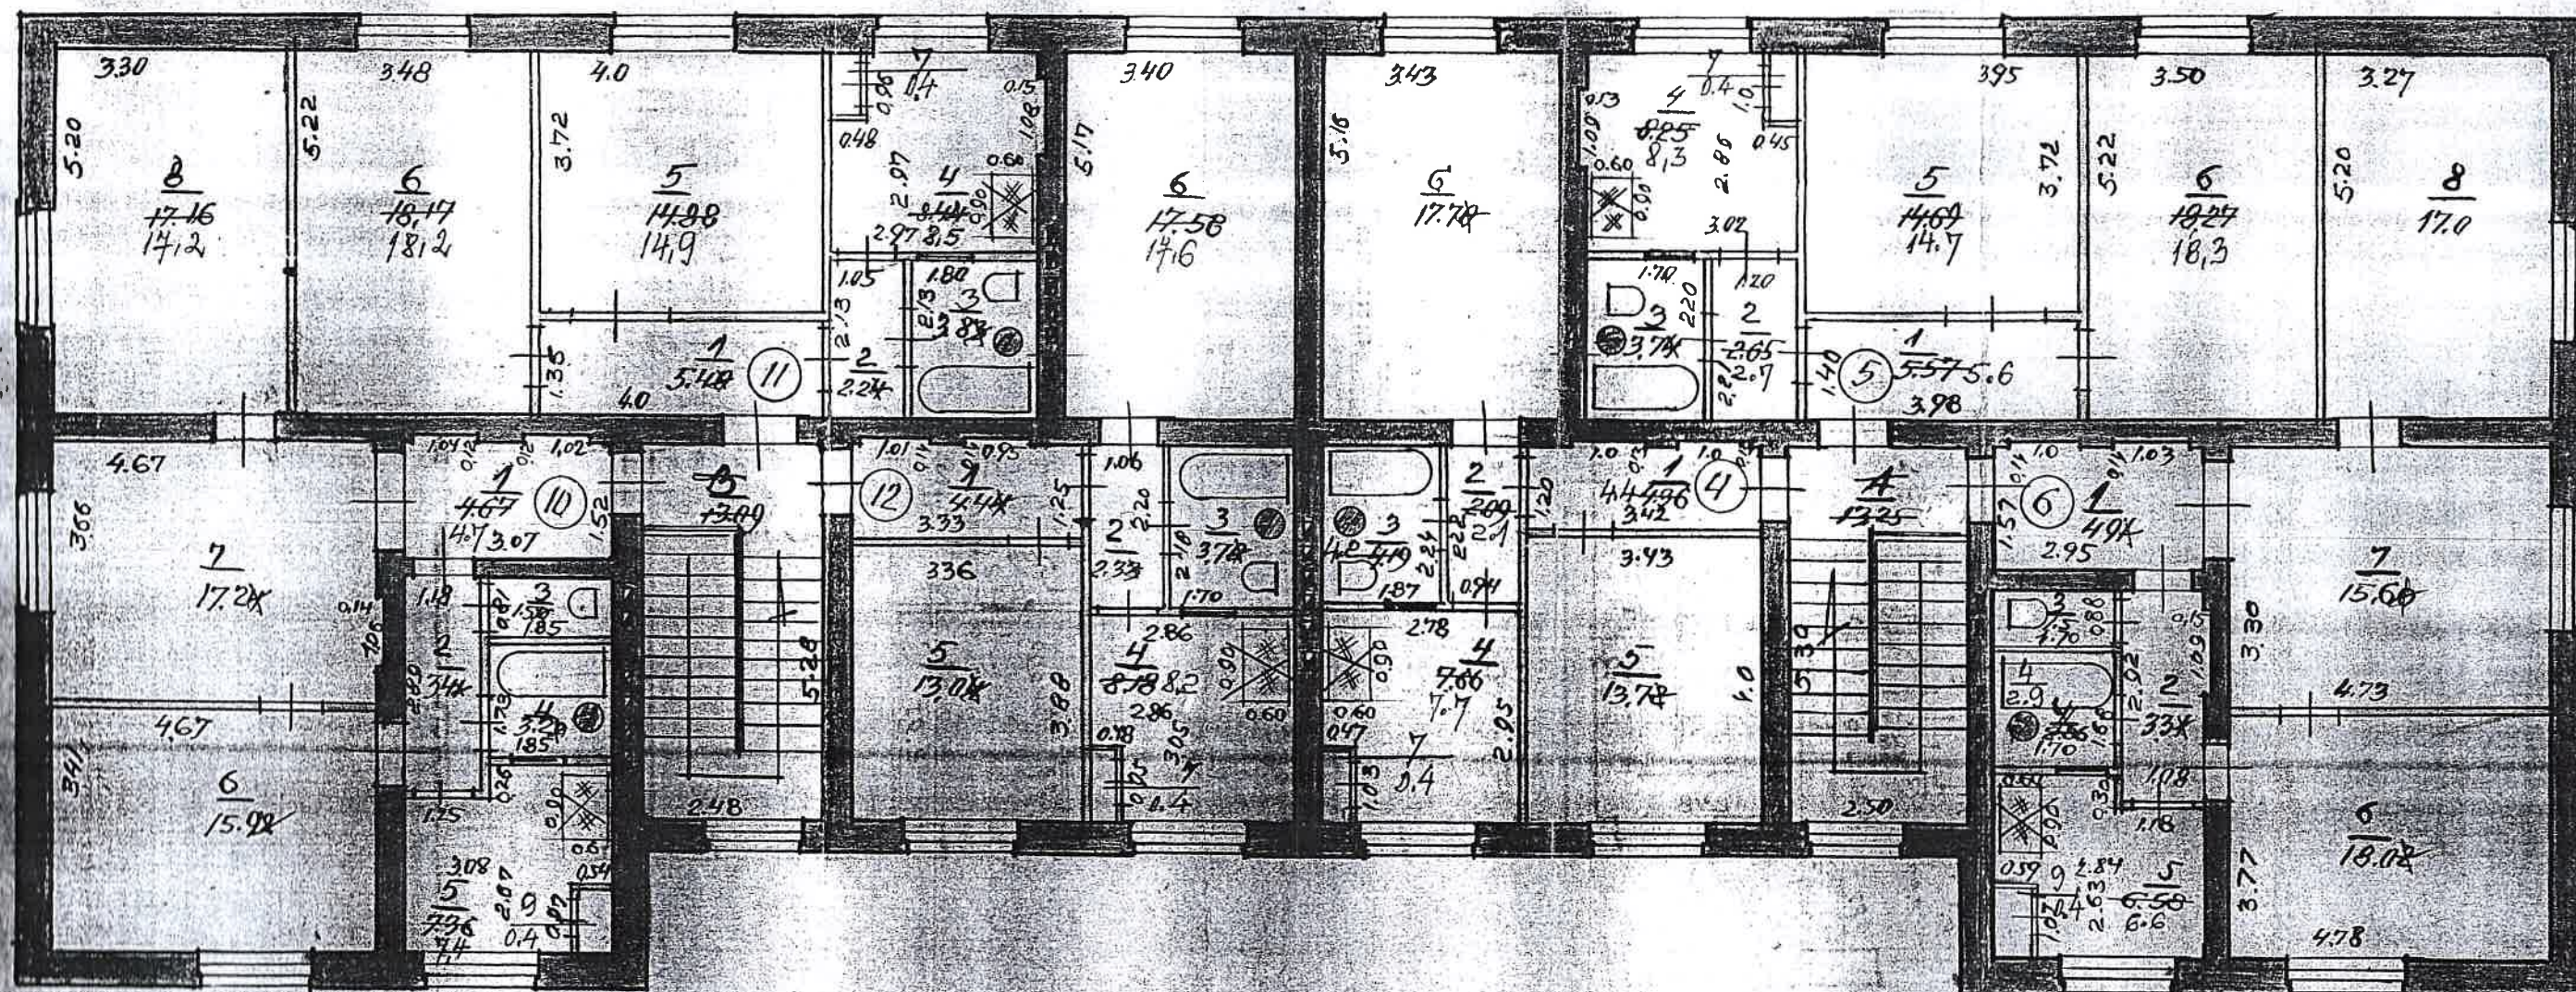
$$K = 290$$


Kopija pareiza *Rf*

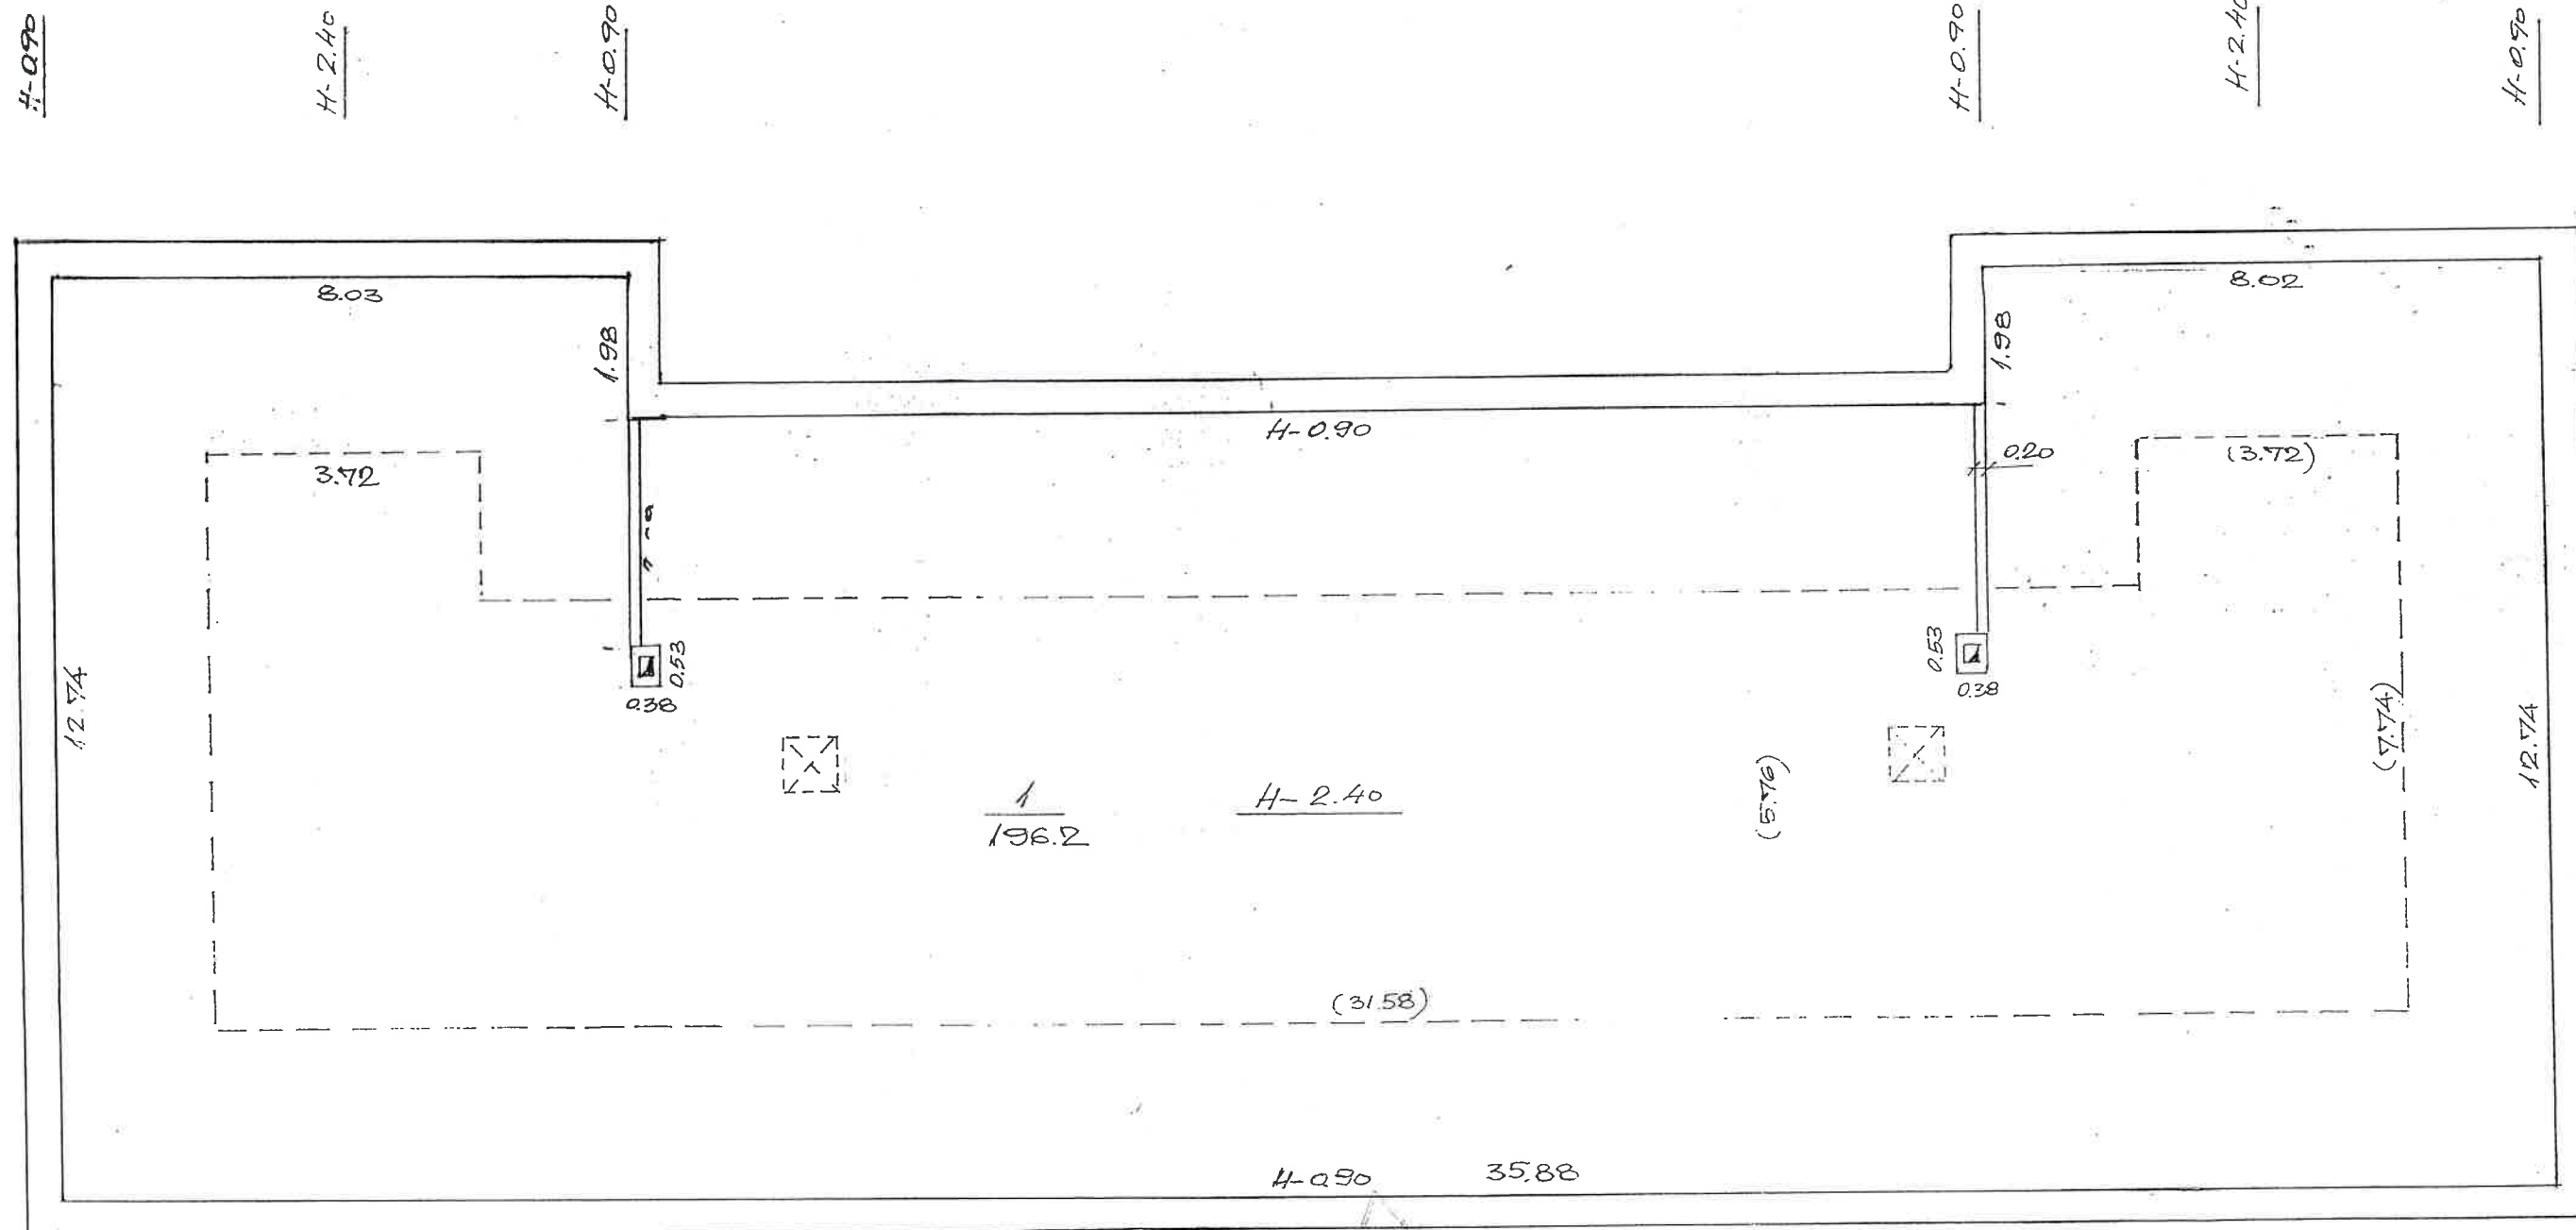

Kopija pareiza

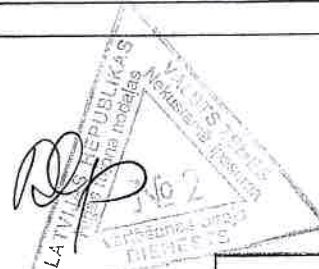

BĒNINĀU STĀVA FLĀNS	ĒKAS Nr. 1	H-2.40/1.60 M 1:100	INV. LIETA Nr. 9
Adrese: Rīgas rajons, Olaines pilsēta, Zemgales, 16	M. Dzenīte V. Salmanis	<i>[Signature]</i> <i>[Signature]</i>	21.01.1999.g. 21.01.1999.g.

PLĀNA EKSPLIKĀCIJA

la Olaine rajons Rīgas pagasts _____ māju nos. _____
 prosp. Zemgales mājas Nr. 16

Celtnei Nr.	Stāvs	Dzīvokļu Nr.	Telpu Nr.	Telpu nosaukumi	Tumša, pustumša	Laukums pēc iekšējiem izmēriem m²								Istabu iekš. augst.
						ēkas kop. platība	tajā skaitā							
							dzīvojamā platība		lodžija balkons				palīg-laukums	
							kop. platība	tajā skaitā bez apk.						
2	3	4	5	6	7	8	9	10	11	12	13	14	15	
1.001	I	1	1	Gaitenis		4,0						4,0	3,00	
			2	Gaitenis		2,5						2,5	"	
			3	Vanuā ist.		4,2						4,2	"	
			4	Virtuve		8,2						8,2	"	
			5	Istaba		12,8	12,8						"	
			6	Istaba		18,2	18,2						"	
			7	Sīnais suņš		0,5						0,5	"	
Dzīvoklis Nr.1 kopā:						50,4	31,0					19,4		
		2	1	Gaitenis		5,4						5,4	3,00	
			2	Gaitenis		2,4						2,4	"	
			3	Tualete		3,9						3,9	"	
			4	Virtuve		8,4						8,4	"	
			5	Istaba		12,8	12,8						"	
			6	Istaba		18,2	18,2						"	
			7	Sīnais suņš		0,4						0,4	"	
Dzīvoklis Nr.2 kopā:						51,5	31,0					20,5		
		3	1	Gaitenis		4,9						4,9	3,00	
			2	Gaitenis		3,3						3,3	"	
			3	Tualete		1,5						1,5	"	
			4	Vanuā ist.		3,1						3,1	"	
			5	Virtuve		6,4						6,4	"	
			6	Istaba		16,1	16,1						"	
			7	Istaba		17,2	17,2						"	
			8	Istaba		17,2	17,2						"	

Izdija

DP

Kopija pareiza

DP

Pārbaudīja

ll

Ieraksta datums	Celtnei Nr.	Stāvs	Dzīvokļu Nr.	Telpu Nr.	Telpu nosaukumi	Tumša, pustumša	Laukums pēc iekšējiem izmēriem m²								Istabu iekš. augst.
							ēkas kop. platība	tajā skaitā					palīg-laukums		
								dzīvojamā platība		lodžija balkons					
								kop. platība	tajā skaitā bez apk.						
1	2	3	4	5	6	7	8	9	10	11	12	13	14	15	
21.01.99.	001	I	3	9	Sienas seg.		0.4							0.4	3.
					Dzīvoklis Nr. 3 kopā:		40.1	59.5						19.6	
			4	1	Gaitenis		5.0							5.0	3.
				2	Gaitenis		3.4							3.4	4.
				3	Tualete		1.6							1.6	4.
				4	Vanņas ist.		3.3							3.3	4.
				5	Virtuve		6.8							6.8	4.
				6	Istaba		15.8	15.8							4.
				7	Istaba		17.0	17.0							4.
				8	Istaba		17.1	17.1							4.
				9	Sienas seg.		0.4							0.4	4.
					Dzīvoklis Nr. 4 kopā:		69.4	49.9						19.5	
			8	1	Gaitenis		5.5							5.5	3.
				2	Gaitenis		1.8							1.8	4.
				3	Tualete- Vanņas ist.		3.8							3.8	4.
				4	Virtuve		8.4							8.4	4.
				5	Istaba		15.1	15.1							4.
				6	Istaba		18.2	18.2							4.
				7	Sienas seg.		0.4							0.4	4.
					Dzīvoklis Nr. 8 kopā:		53.2	33.3						19.9	
			9	1	Gaitenis		4.6							4.6	3.
				2	Gaitenis		2.3							2.3	4.
				3	Tualete- Vanņas ist.		4.1							4.1	4.
				4	Virtuve		7.7							7.7	4.
				5	Istaba		13.0	13.0							4.
				6	Istaba		17.2	17.2							4.
				7	Sienas seg.		0.4							0.4	4.
					Dzīvoklis Nr. 9 kopā:		49.3	39.2						19.1	

Izpildīja

WSP

Pārbaudīja

W

pild

14	15
4	3.6
6	
0	3.6
4	4
6	4
3	4
8	4
	4
4	4
1.5	
5	3.6
8	4
8	4
4	4
	4
4	4
7.9	
6	3.6
3	4
1	4
4	4
4	4
4	4
9.9	

Valsts Latvija rajons Rēgas pagasts _____ māju nos. _____
I. pils. prosp. Lielgales mājas Nr. 16

Celtnei Nr.	Stāvs	Dzīvokļu Nr.	Telpu Nr.	Telpu nosaukumi	Tumša, pustumša	Laukums pēc iekšējiem izmēriem m ²								Istabu iekš. augst.
						ēkas kop. platība	tajā skaitā					palīg-laukums		
							dzīvojamā platība		lodžija balkons					
							kop. platība	tajā skaitā bez apk.						
2	3	4	5	6	7	8	9	10	11	12	13	14	15	
I stāva dzīvokļi kopā:						343,9	225,9					118,0		
101	II	4	1	Gaitenis		4,4						4,4	2,90	
			2	Gaitenis		2,1						2,1	"	
			3	Tualetes vannas ist.		4,2						4,2	"	
			4	Virtnie		7,7						7,7	"	
			5	Istaba		13,7	13,7						1	
			6	Istaba		14,7	14,7						4	
			7	Sienas sk.		0,4						0,4	"	
Dzīvoklis Nr. 4 kopā:						50,2	31,4					18,8		
		5	1	Gaitenis		5,6						5,6	2,90	
			2	Gaitenis		2,7						2,7	"	
			3	Tualetes vannas ist.		3,4						3,4	"	
			4	Virtnie		8,3						8,3	"	
			5	Istaba		14,7	14,7						4	
			6	Istaba		18,3	18,3						4	
			7	Sienas skap.		0,4						0,4	"	
Dzīvoklis Nr. 5 kopā:						53,4	33,0					20,4		
		6	1	Gaitenis		4,9						4,9	2,90	
			2	Gaitenis		3,3						3,3	"	
			3	Tualetes		1,5						1,5	"	
			4	Vannas ist.		2,9						2,9	"	
			5	Virtnie		6,6						6,6	"	

pildīja

Pārbaudīja

Ieraksta datums	Celtnē Nr.	Stāvs	Dzīvokļa Nr.	Telpu Nr.	Telpu nosaukumi	Tumša, pustumša	Laukums pēc iekšējiem izmēriem m²							Istabu iekš. augst.
							ēkas kop. platība	tajā skaitā						
								dzīvojamā platība		lodžija balkons			palīg-laukums	
								kop. platība	tajā skaitā bez apk.					
1	2	3	4	5	6	7	8	9	10	11	12	13	14	15
20.01.99	001	II	6	6	Istaba		18,0	18,0						2,0
				7	Istaba		15,6	15,6						"
				8	Istaba		17,0	17,0						"
				9	Sienas šķ.		0,4						0,4	"
				Dzīvoklis Nr. 6 kopā:			40,2	50,6					19,6	
			10	1	Gaiteklis		4,4						4,4	2,0
				2	Gaiteklis		3,4						3,4	"
				3	Toaletes		1,5						1,5	"
				4	Vanuvas ist.		3,2						3,2	"
				5	Virtuve		7,4						7,4	"
				6	Istaba		15,9	15,9						"
				7	Istaba		17,2	17,2						"
				8	Istaba		17,2	17,2						"
				9	Sienas šķ.		0,4						0,4	"
				Dzīvoklis Nr. 10 kopā:			40,9	50,3					20,6	
			11	1	Gaiteklis		5,4						5,4	2,9
				2	Gaiteklis		2,2						2,2	"
				3	Toaletes									"
				4	Vanuvas ist.		3,8						3,8	"
				5	Virtuve		8,5						8,5	"
				6	Istaba		14,9	14,9						"
				7	Istaba		18,2	18,2						"
				8	Sienas šķ.		0,4						0,4	"
				Dzīvoklis Nr. 11 kopā:			53,4	33,1					20,3	
			12	1	Gaiteklis		4,4						4,4	2,9
				2	Gaiteklis		2,3						2,3	"
				3	Toaletes									"
				4	Vanuvas ist.		3,7						3,7	"
				5	Virtuve		8,2						8,2	"
				6	Istaba		13,0	13,0						"

Izpildīja

DP

DP

Pārbaudīja

KL

PLĀNA EKSPLIKĀCIJA

Pilsēta Valmier rajons Rīgas pagasts _____ māju nos. _____
 iela, prospekts Leniņpils mājas Nr. 16

laukums	Istabu iekš. augst.
14	15
2	
"	
4	
1,6	
4	
4	
5	
2	
4	
"	
"	
4	
1,6	
4	
2,1	
"	
8	
5	
"	
"	
4	
1,3	
4	
3	
"	
2	

Cēlinis Nr.	Laukums pēc iekšējiem izmēriem m ²													
	Stāvs	Dzīvokļu Nr.	Telpu Nr.	Telpu nosaukumi	Tumša, pustumša	ēkas kop. platība	tajā skaitā							Istabu iekš. augst.
							dzīvojamā platība		lodžija balkons				palīg-laukums	
							kop. platība	tajā skaitā bez apk.						
3	4	5	6	7	8	9	10	11	12	13	14	15		
09.001	II	12	6	Istaba		14,6	14,6						2,40	
			7	Silnājsk.		0,4						0,4		
Dzīvoklis Nr. 12 kopā						49,6	39,6					19,0		
II stāva dzīvokļu kopā:						347,7	229,0					118,7		
I-II stāva dzīvokļu kopā:						691,6	454,9					236,7		
Koplietošanas telpas														
1. stāvs			1	Bēniņi		196,2						196,2	1,60	
Bēniņu kopā:						196,2						196,2	2,40	
I-II			A	Kopne t.		13,0						13,0	6,20	
"			B	Kopne t.		13,1						13,1	"	
Kopnes kopā:						26,1	12 = 52,2					26,1		
Koplietošanas telpas kopā:														
Koplietošanas telpas kopā:						222,3						222,3		
Celtne 001 kopā:						913,9	454,9					459,0		
Dys														

[Handwritten signature]

pildīja

[Handwritten signature]

Pārbaudīja

[Handwritten signature]