


Ēkas plāns - ventilācija

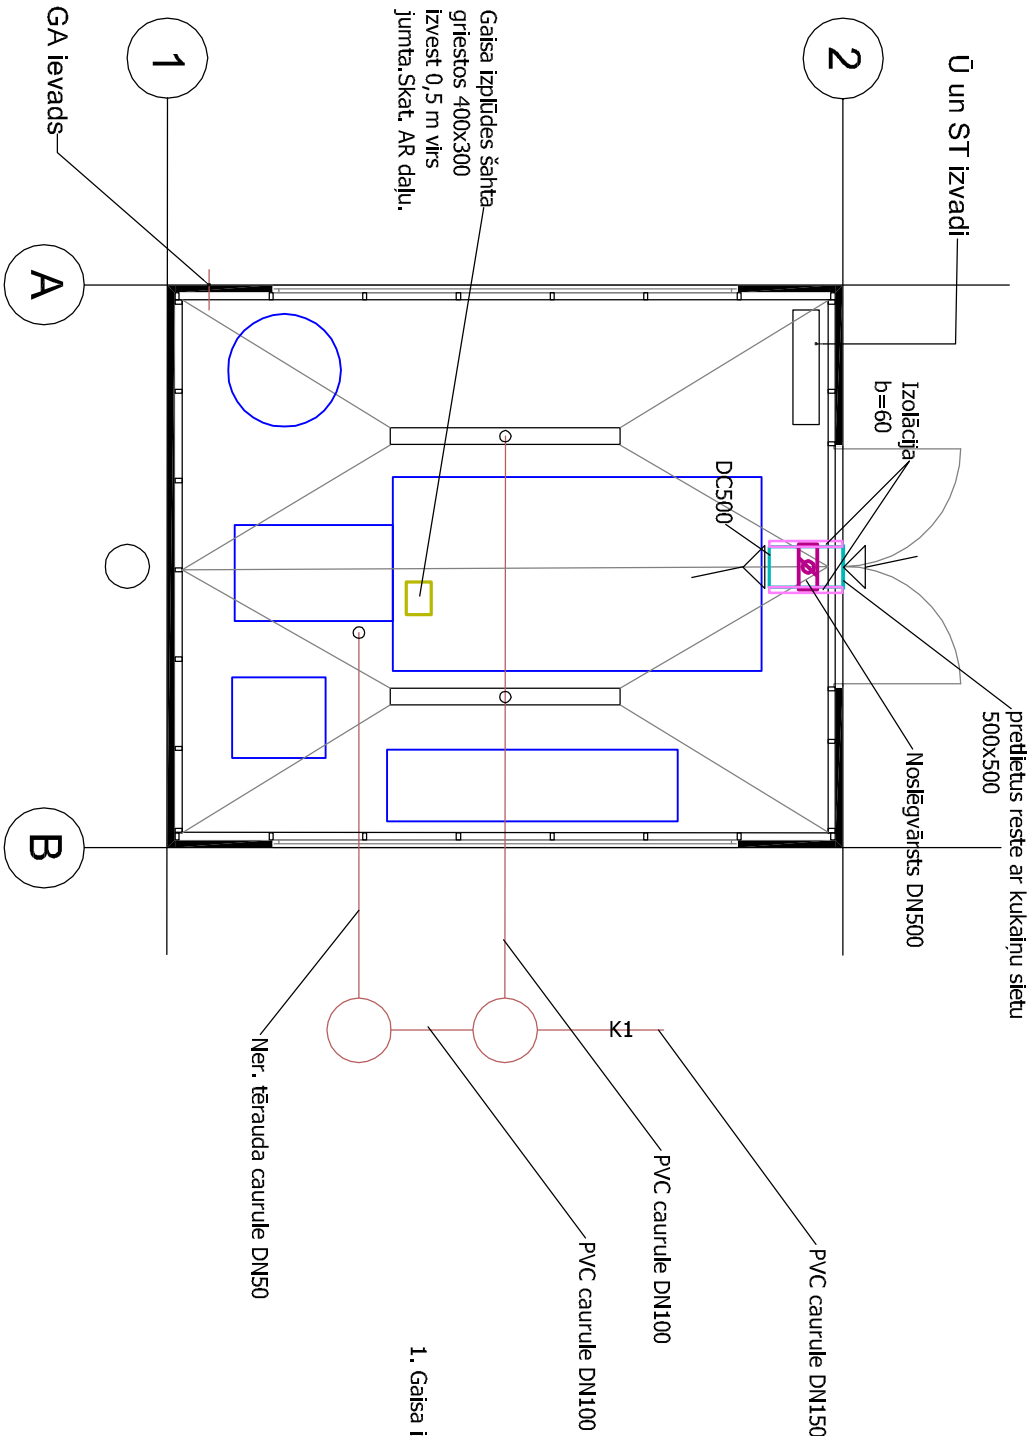

Piezīmes

1. Gaisa izplūdes šahtu un tās novietojumu novietojumu skatīt AR daļā.

arhitekts				
Būvkr.nr. 5568-R, K. Ulmaņa gatve 2, Rīga, LV1004, m.29493050, kk@kkarhitekts.lv				
OBJEKTS:	Gāzes katlumnājs (I grupas ēka) ar inženiertīklu			
ADRESE:	pievadēm jaunbūvē Upes iela 5, Rūjiena, Rūjienas nov.			
PASŪTTĀJS:	kad.nr. 9615 001 0401			
PASŪTĪJUMA Nr.:	SIA "Rūjienas saldējums"			
PASŪTĪJUMA Nr.:	230213RS			

Ēkas plāns - ventilācija				
				stadija
BPV	Kaspars KAUPĒ		2023	BP
BPDV	Raitis Arājs		2023	lapa
				AVK-2
				mērogs
				1:100
AVK sadaļā 3 lapas.				caurej.nr.
Rasējuma arhīva nr. -				
29/06/2023				