
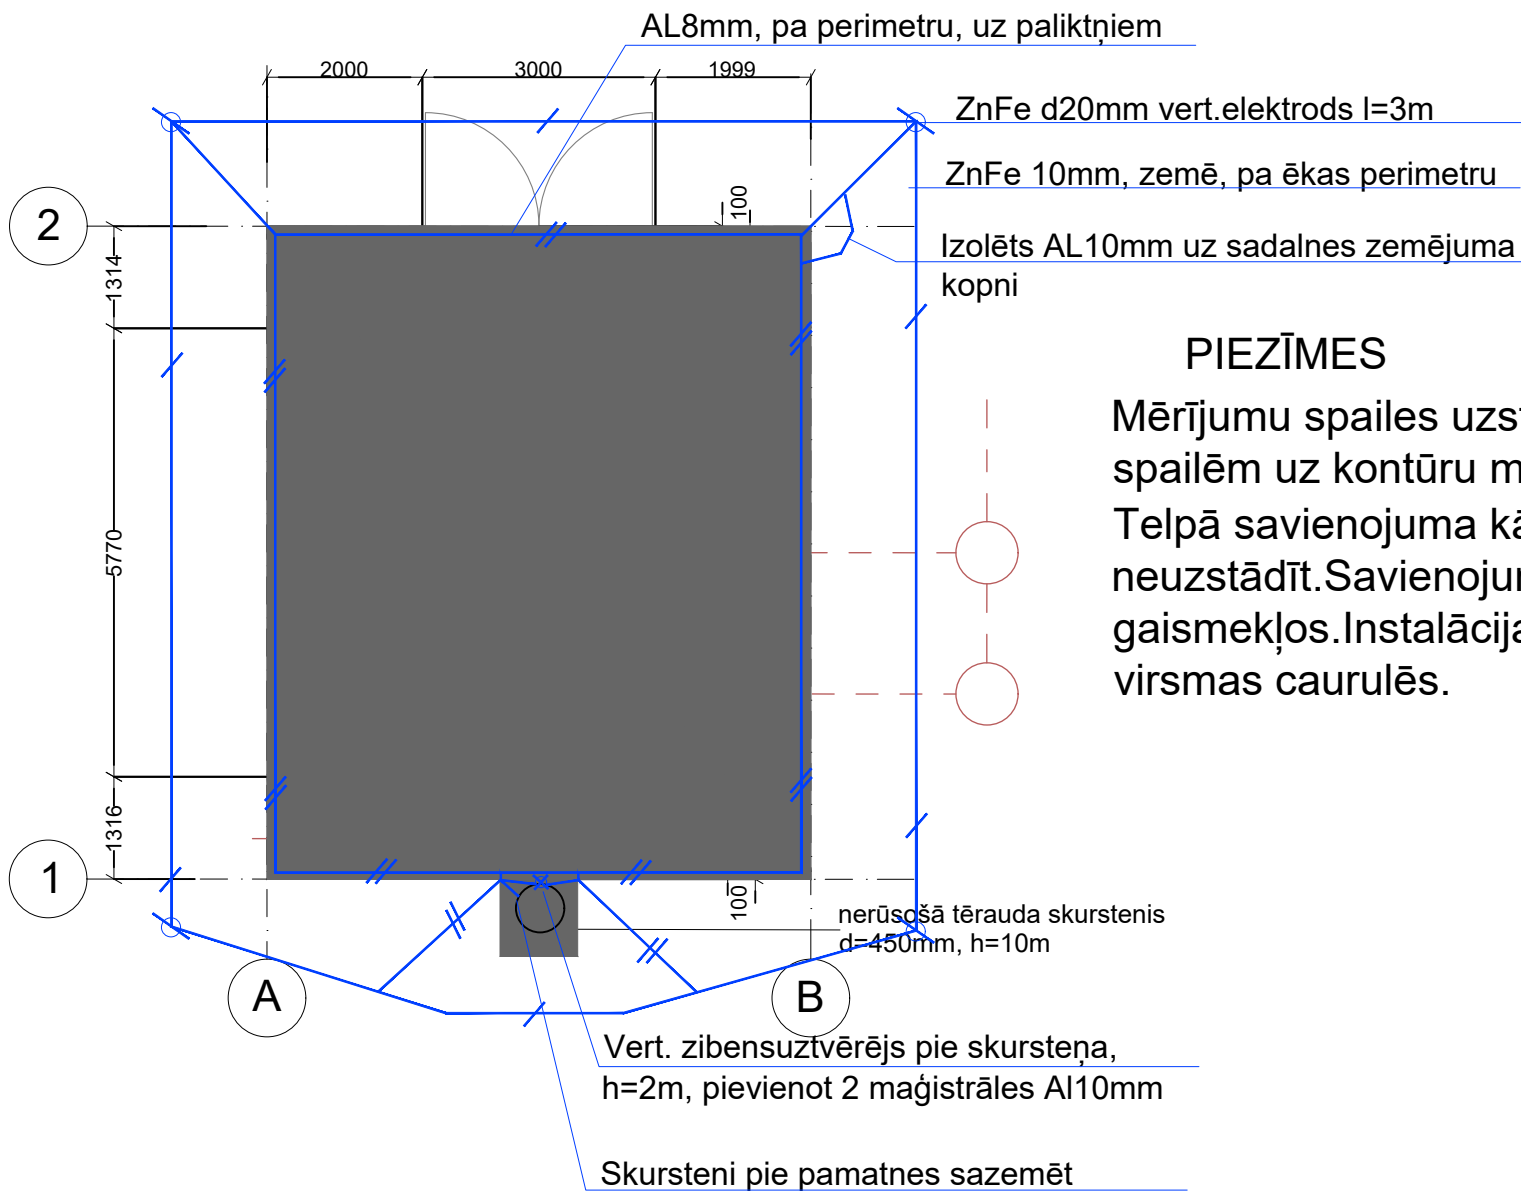


APZĪMĒJUMI

- 200lx
- Nepieciešamais apgaismojuma līmenis telpā
- Slēdzis,IP66,apgaismes komutācijai
- Slēdzis,IP66,apgaismes komutācijai,UV noturīgs
- Prožektors, ārtipa, LED 6000lm,ar platleņķa optiku, kustības detektoru (ar laika kavējumu)un fotoreleju, virs durvīm, h=4m
- LED 1200mm, IP66, 42W
- LED Zone1 11000lm IP66/67, 42W

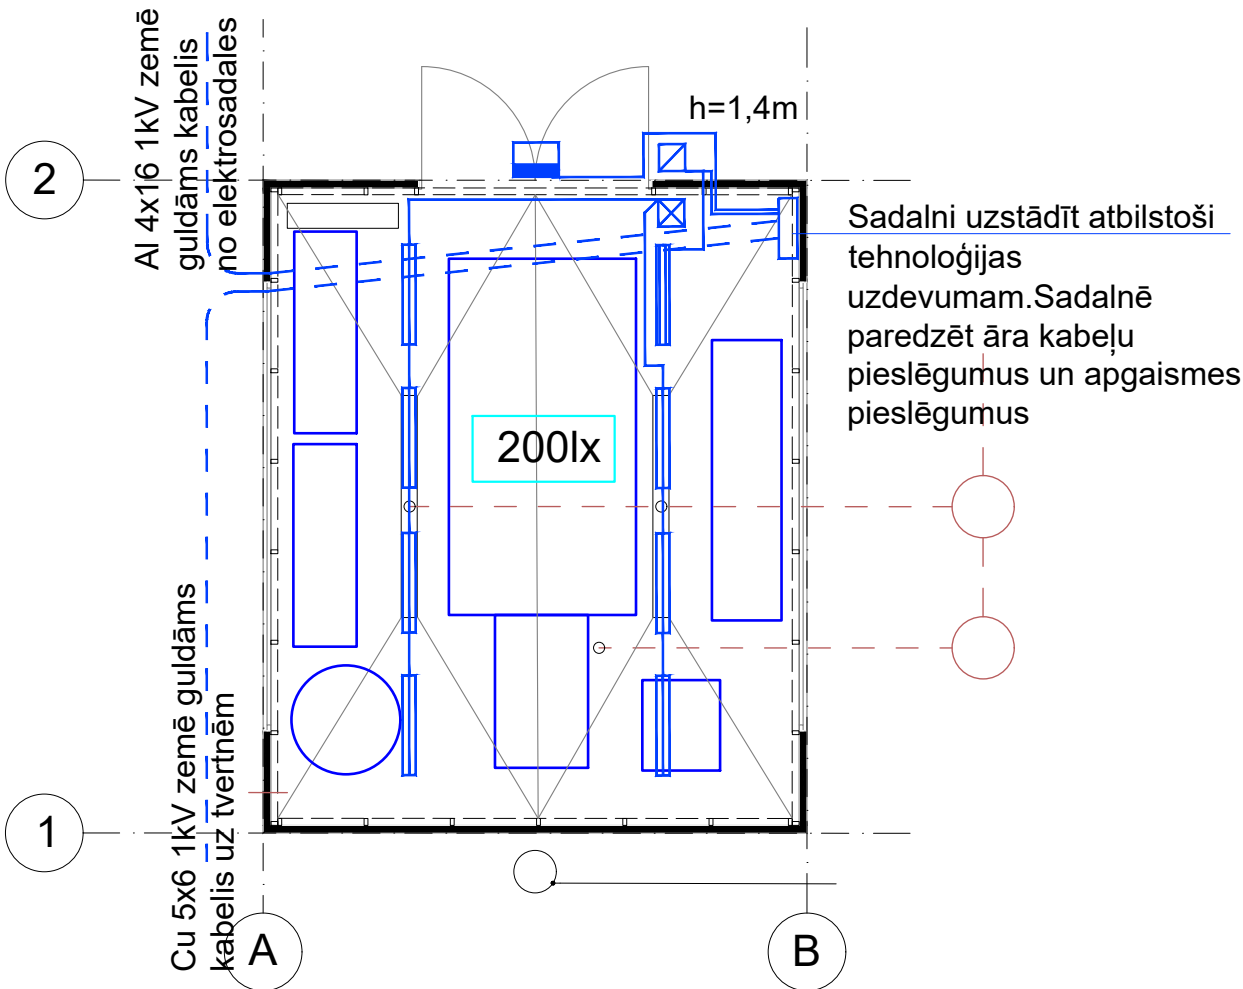

PIEZĪMES

Mērījumu spaiļes uzstādīt 0,3m augstumā.No spailēm uz kontūru montēt cinkotu apaļdz.d10mm
Telpā savienojuma kārbas neuzstādīt.Savienojumus veikt sadalnē, slēdžos un gaismekļos.Instalācija atklāti, 0-2,5m no grīdas virsmas caurulēs.

arhitekts Būvkn.nr. 5568-R, K. Ulmaņa gatve 2, Rīga, LV1004, m.29493050, kk@kkarhitekts.lv				
OBJEKTS: 1.grupas ražošanas palīgēkas (gāzes katlumājas) ar inženiertīklu pievadiem jaunbūve				
ADRESE: Upes iela 5, Rūjiena, Rūjienas nov. kad.nr. 9615 001 0401				
PASŪTĪTĀJS: SIA "Rūjienas saldējums"				
PASŪTĪJUMA Nr.: 230213RS				
Katlumāja.EL tīkli un zibensaizsardzība				
				stadija
			2023	
BPDV	Aigars LINIŅŠ		2023	lapa
				EL-3
				mērogs
				1:100
				caurej.nr.
Rasējuma arhīva nr. -				