


Ēkas plāns - kanalizācija

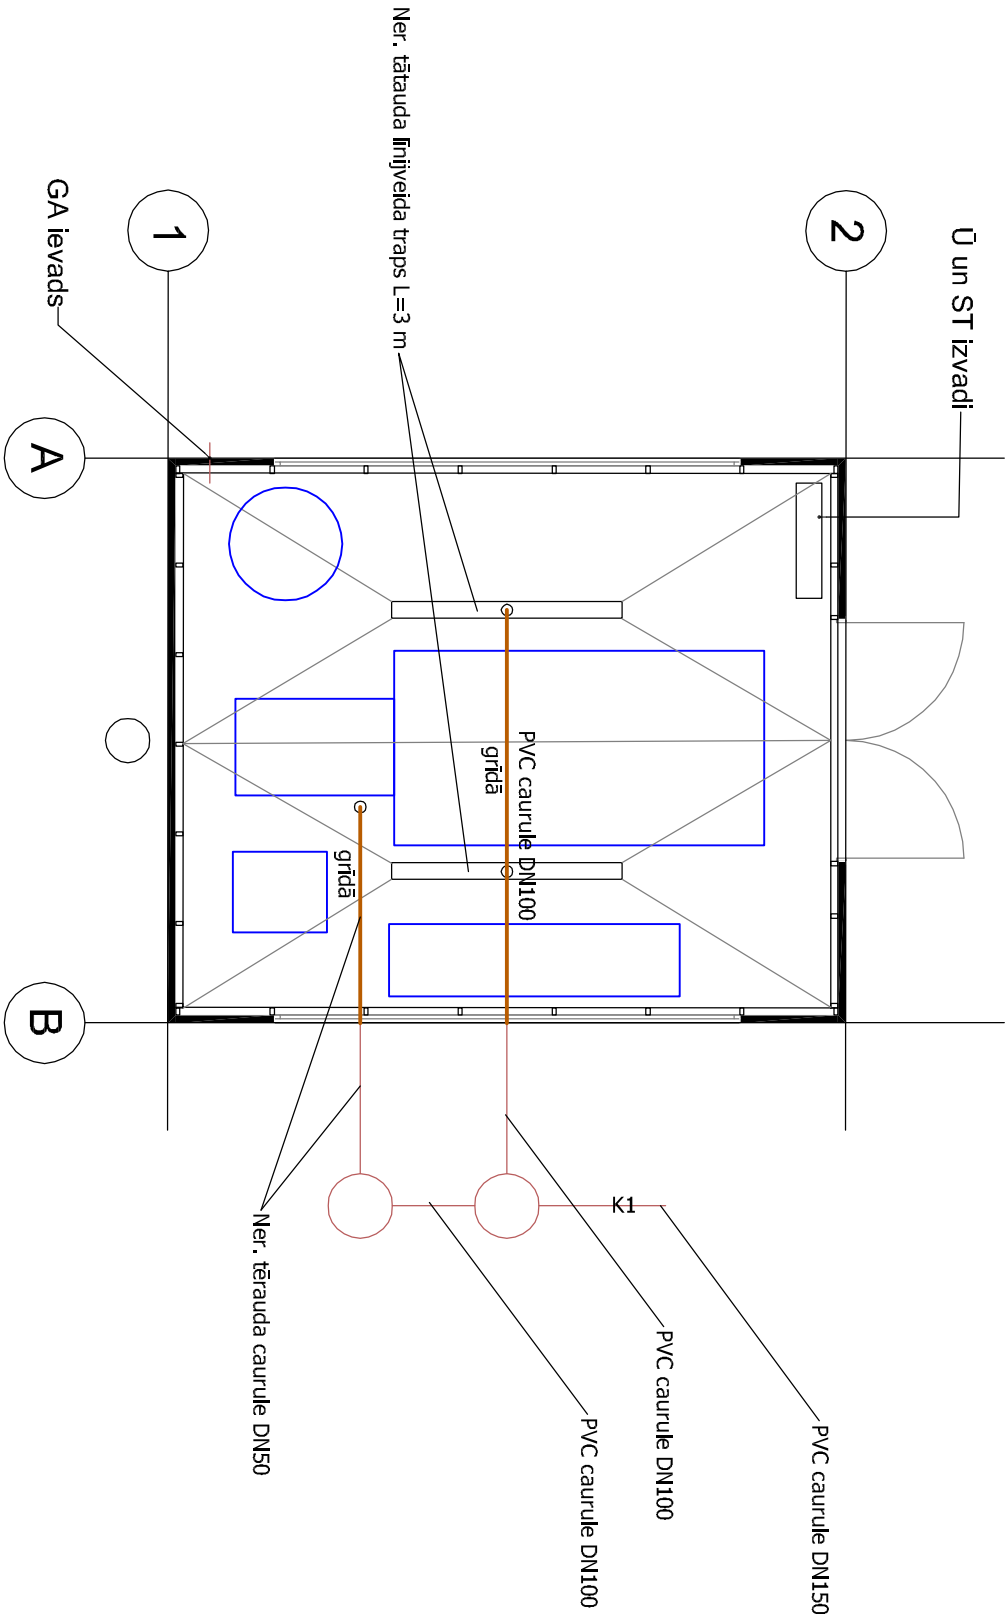

Piezīmes

1. Trapu izvietojumu un kondensvada pievienojumu precizēt uz vietas atkarībā no iekārtu izmēriem.

arhitekts Būvkr.nr.: 5568-R, K. Ulmaņa gatve 2, Rīga, LV1004, m.29493050, kk@kkarhitekts.lv					OBJEKTS: Gāzes katlumājas (I grupas ēka) ar inženiertīklu ADRESE: pievadīem jaunbūvē Upes iela 5, Rūjiena, Rūjienas nov. kad.nr. 9615 001 0401 PASŪTĪTĀJS: SIA "Rūjienas sildējums" PASŪTĪJUMA Nr.: 230213RS				
Katlu mājas plāns - kanalizācija									
									stadija
BPV	Kaspars KAUPE			2023					BP
BRDV	Raitis Avājs			2023					lapa
									UK-1
									mērogs
									1:100
Rasējuma arhīva nr. -					caurej.nr.				
29/06/2023									