



1. stāva plāns - ūdensapgāde un kanalizācija

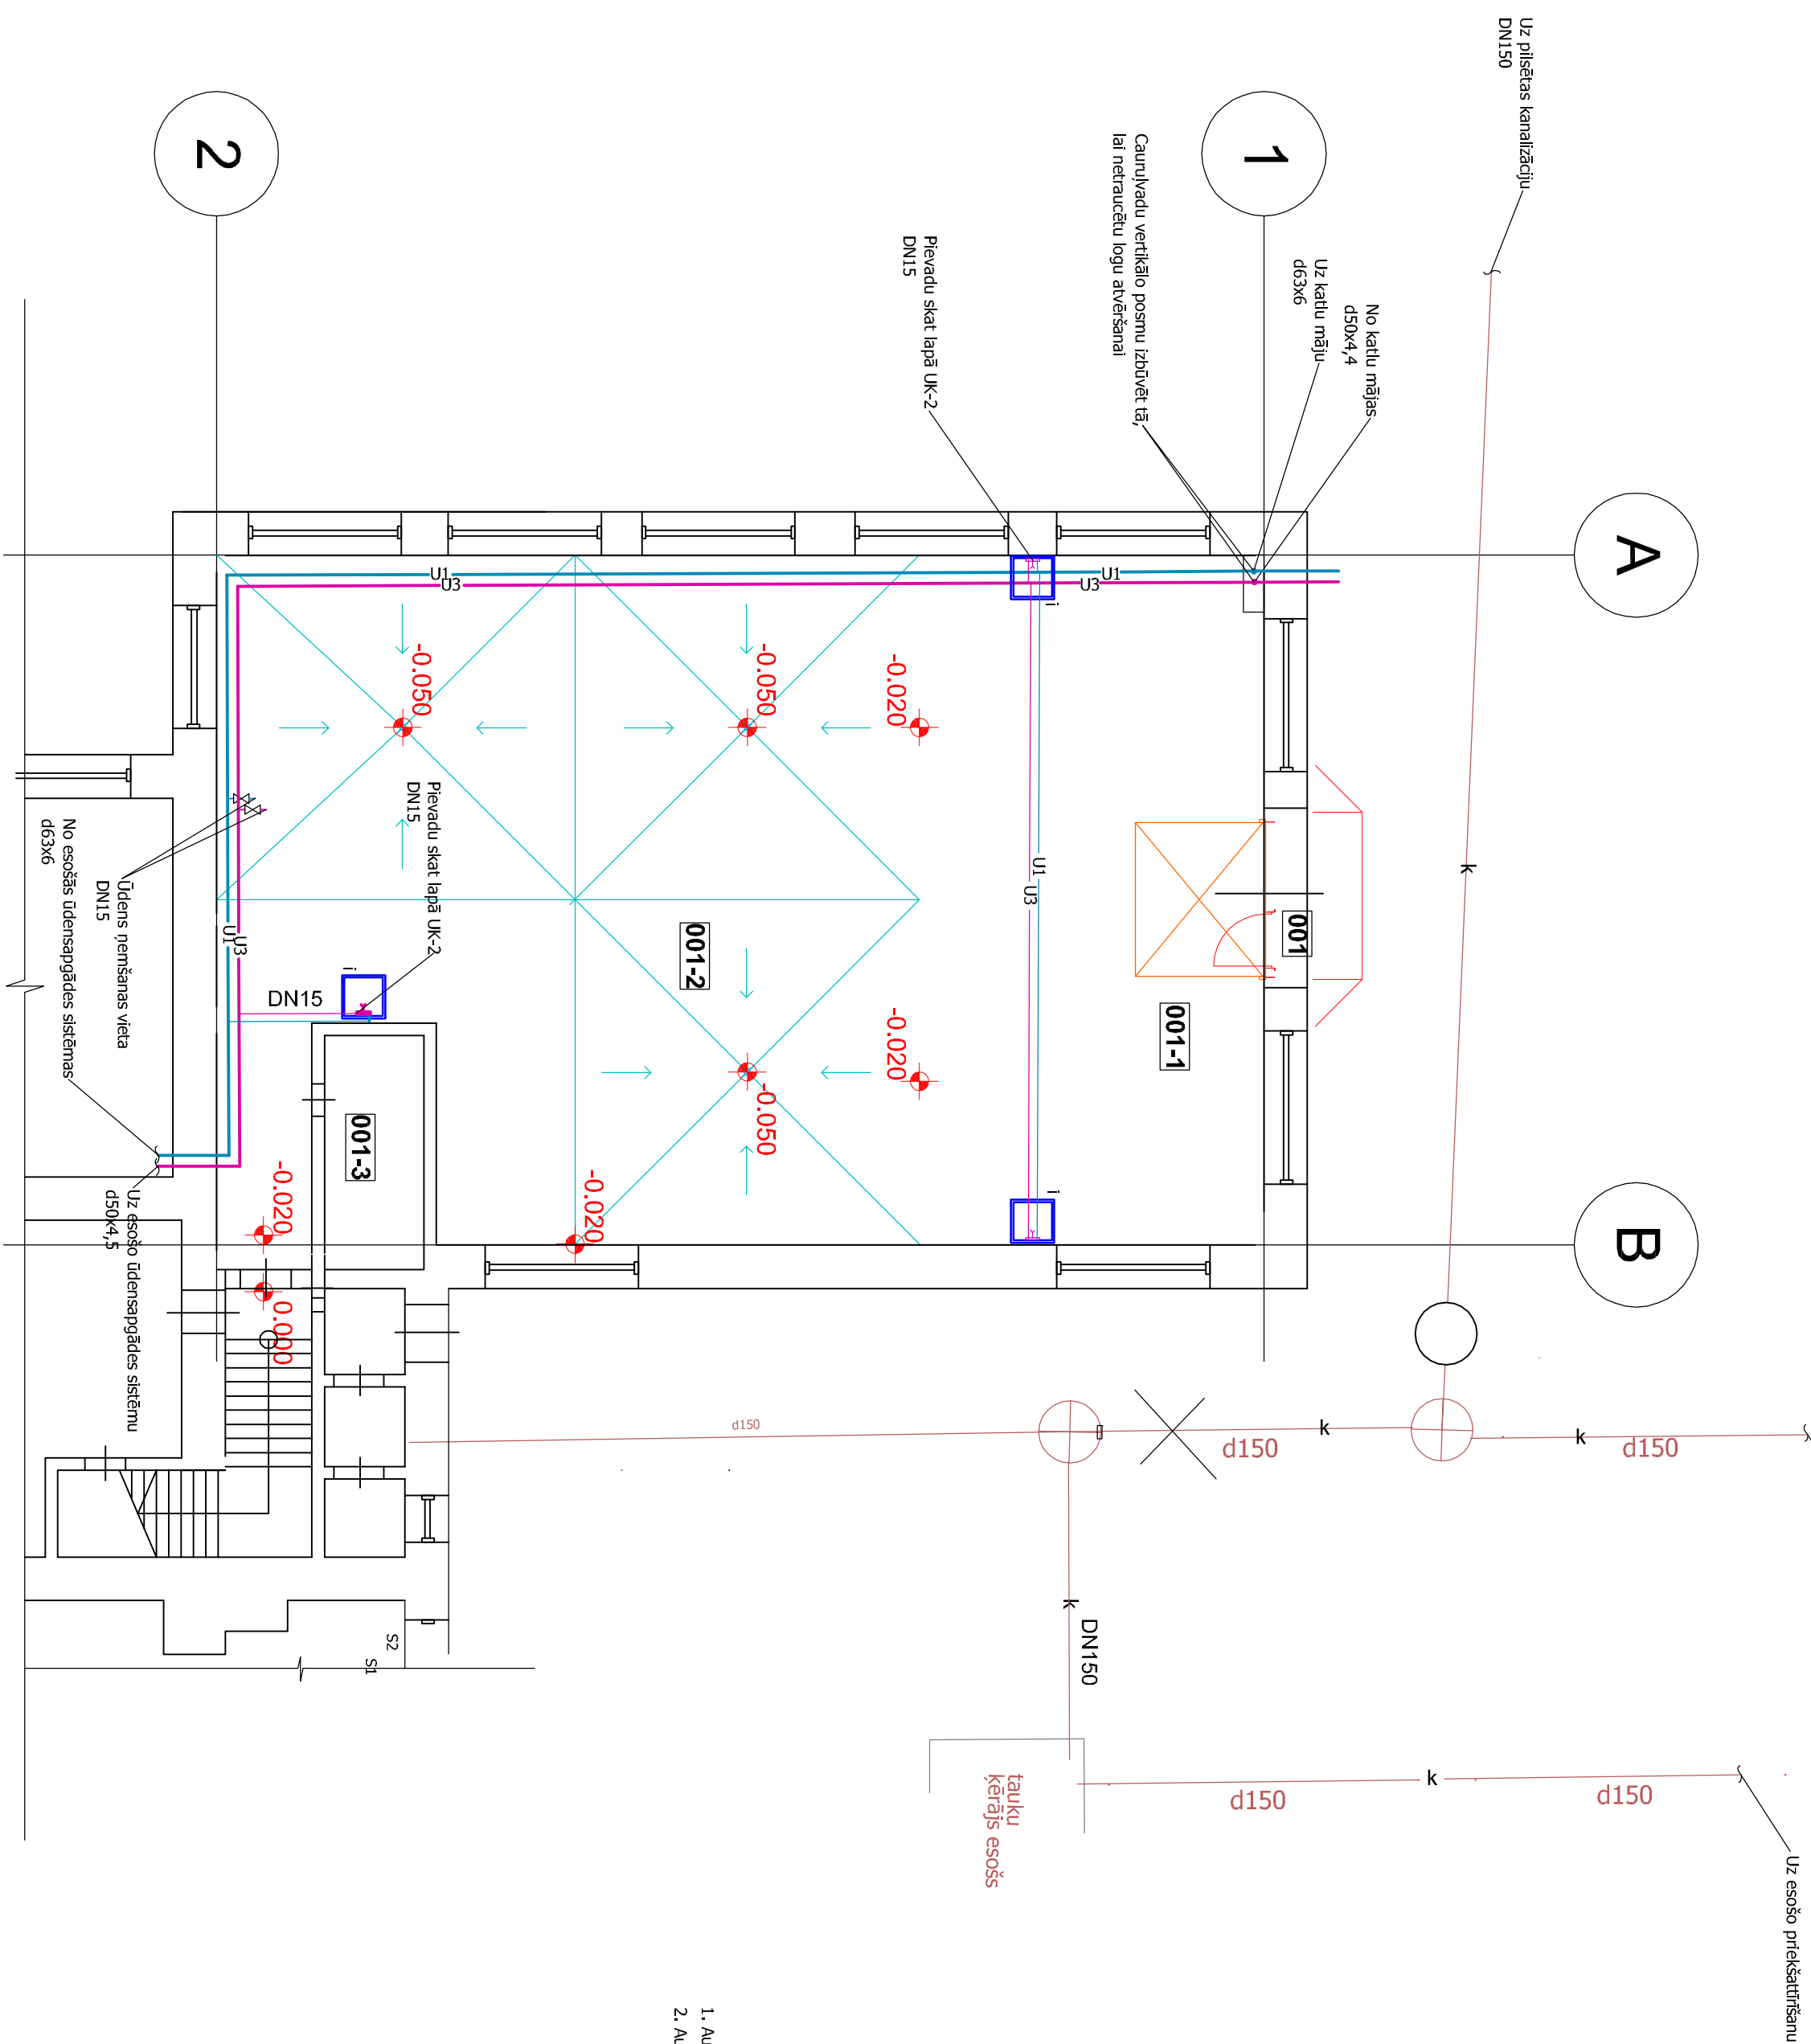

Piezīmes

1. Aukstā un karstā ūdens cauruvadī izbūvējām gar šiem vīrs logu aļiem un plevlorojām esošjiem cauruvadiem.
2. Aukstā ūdens cauruvadī izolējām ar pretstāšanas izolāciju b=12, karstā ūdens cauruvadī ar foliju klātnēm minerālāķenes čaulām b=50

Apzīmējumi

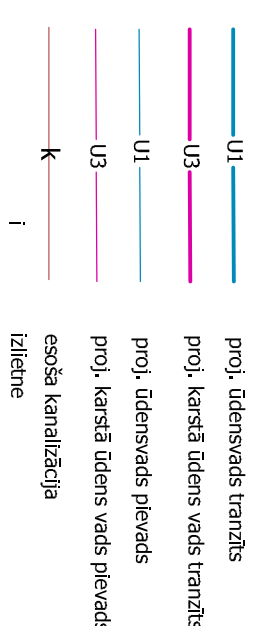

PROJEKTĒTO TĒLPU EKSPLIKĀCIJA:

Nr.	Telpas nosaukums	m ²
001-1	Ražošanas telpa	180,0
001-2	Palīgelpa	5,8


arhitekts

OBJEKTS: Rāžošanas ēkas nr.003 vienlīdzsotā atjaunošana
ADRESE: Upes iela 30, Rūjiena, Rūjienas nov.
PASŪTĪTĀJS: SIA "Rūjienas satikums"
PASŪTĪJUMA NR.: 230006RS

					stadija
					BP
BPDV	Raitis ARJUS	2023			UKT SAT-4 lapa
					mārgs
					1:100
					caurej.nr.
Rastājuma arhīva nr.:					