




Skurstenam

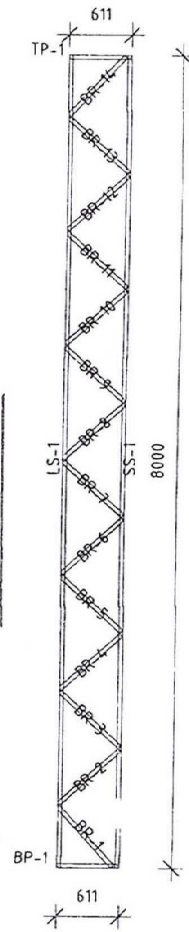

RDB-1

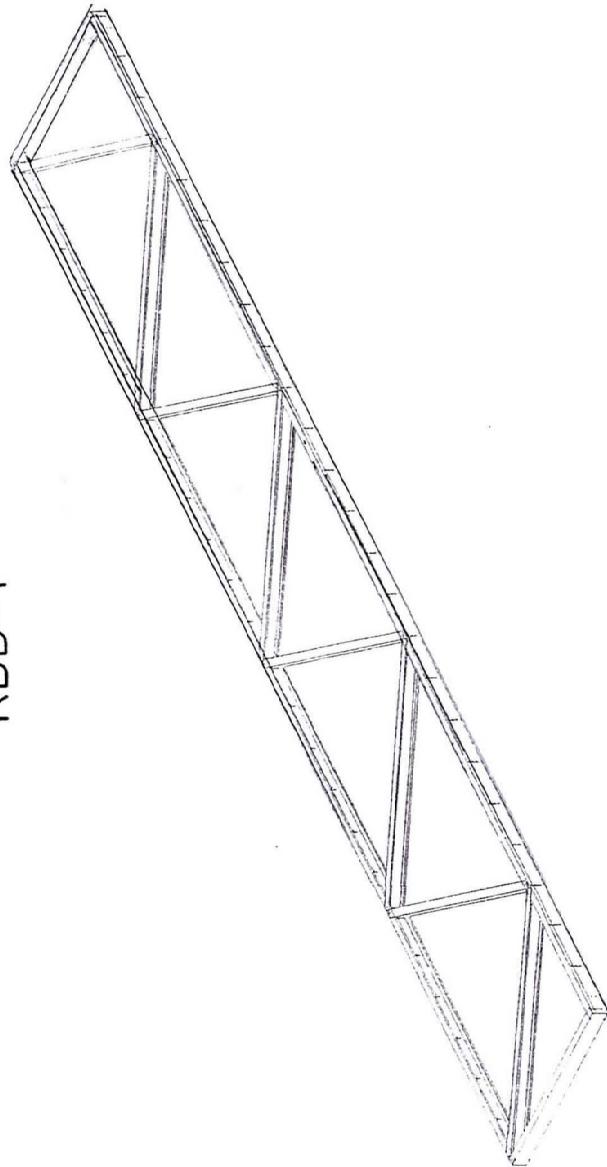

Axonometric view

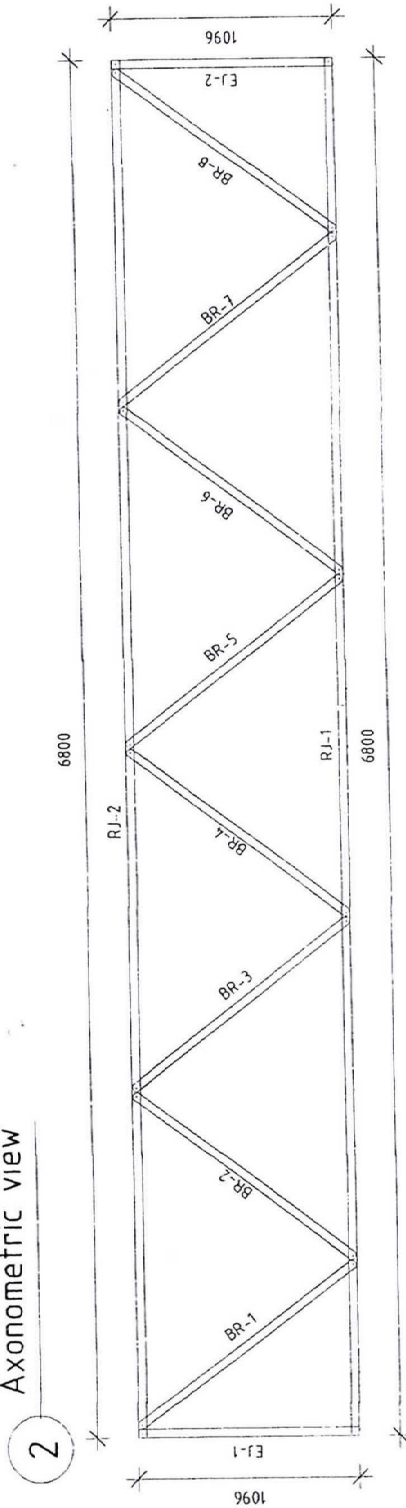

| Detalas sastāvs |             |             |            |     |
|-----------------|-------------|-------------|------------|-----|
| Poz             | Materiāli   | Svars<br>Kg | Mēri<br>mm | gb. |
| BR-1            | C0894410x12 | 2.95        | 1686.16    | 2   |
| EJ-1            | C0894410x12 | 1.93        | 1095.89    | 2   |
| EJ-2            | C0894410x12 | 1.93        | 1095.89    | 2   |
| J-1             | C0894410x12 | 1.93        | 1095.89    | 2   |
| J-2             | C0894410x12 | 1.93        | 1095.89    | 2   |
| J-3             | C0894410x12 | 1.93        | 1095.89    | 2   |
| J-4             | C0894410x12 | 1.93        | 1095.89    | 2   |
| RJ-1            | C0894410x12 | 11.97       | 6810.00    | 1   |
| RJ-2            | C0894410x12 | 11.97       | 6810.00    | 1   |
|                 |             | 38.45       | 21881.78   | 28  |

| Detalas sastāvs |             |             |            |     |
|-----------------|-------------|-------------|------------|-----|
| Poz             | Materiāli   | Svars<br>Kg | Mēri<br>mm | gb. |
| BR-1            | C0894410x12 | 2.32        | 1341.11    | 2   |
| BR-2            | C0894410x12 | 2.35        | 1353.72    | 2   |
| BR-3            | C0894410x12 | 2.35        | 1353.72    | 2   |
| BR-4            | C0894410x12 | 2.35        | 1353.72    | 2   |
| BR-5            | C0894410x12 | 2.35        | 1353.72    | 2   |
| BR-6            | C0894410x12 | 2.35        | 1353.72    | 2   |
| BR-7            | C0894410x12 | 2.35        | 1353.72    | 2   |
| BR-8            | C0894410x12 | 2.32        | 1341.11    | 2   |
| EJ-1            | C0894410x12 | 1.91        | 1093.89    | 2   |
| EJ-2            | C0894410x12 | 1.91        | 1093.89    | 2   |
| RJ-1            | C0894410x12 | 11.96       | 6800.00    | 10  |
| RJ-2            | C0894410x12 | 11.96       | 6800.00    | 10  |
|                 |             | 46.48       | 26592.34   | 40  |

|   |  |                                                 |  |                    |  |
|---|--|-------------------------------------------------|--|--------------------|--|
| Objekts :Gāzes katlumā,Upes<br>iela 5, Rūjena, Rūjenas nov.                                                              |  | Būvniecības ierosinātais<br>SIA Rujenas saldejs |  | Mērogs<br>1:100,20 |  |
| Rāsējums : Detali RDB-1, skurstena sāna detaļa                                                                           |  | Pasūtījums<br>230213RS                          |  | Lapas kopā<br>9    |  |
| Izstrādāja<br>BP BK d. Vad.                                                                                              |  | V. Denisovs<br>15.09.23                         |  | Lapa<br>BK-5       |  |
| Generāprojekētājs KK arhitekts,<br>Vladimirs Denisovs Sert. Nr. 3-01601, Gaidas 7, Jūrmala, tel. 29230251, vtmd@inbox.lv |  | Stadija : BP                                    |  |                    |  |