



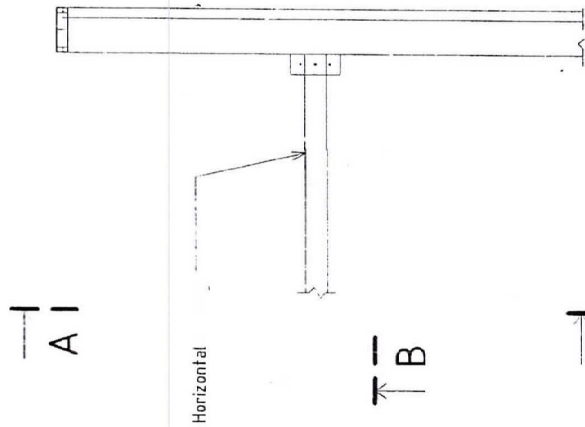


1 (HBT-CD-4) 1:10

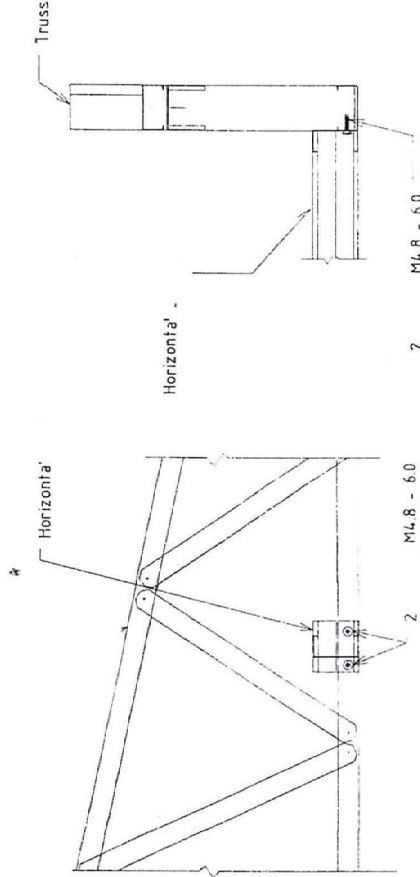


3 (HBT-CD-4) 1:10 A-A

4 (HBT-CD-4) 1:10

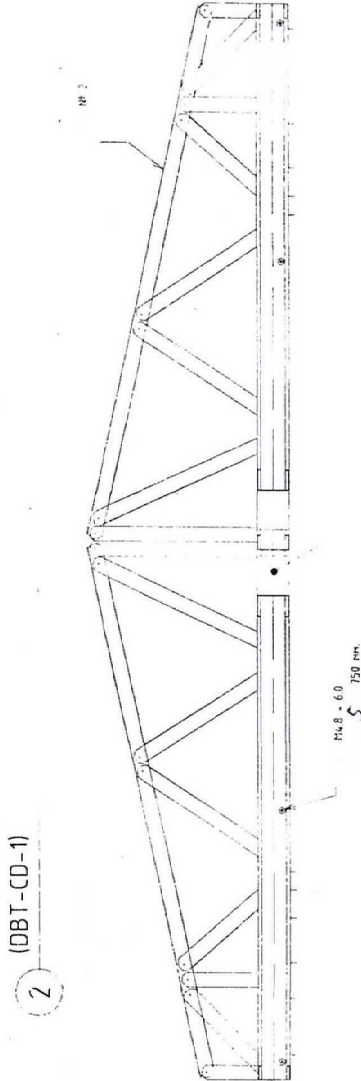


2 (DBT-CD-1) 1:10 A-A

Diagonal

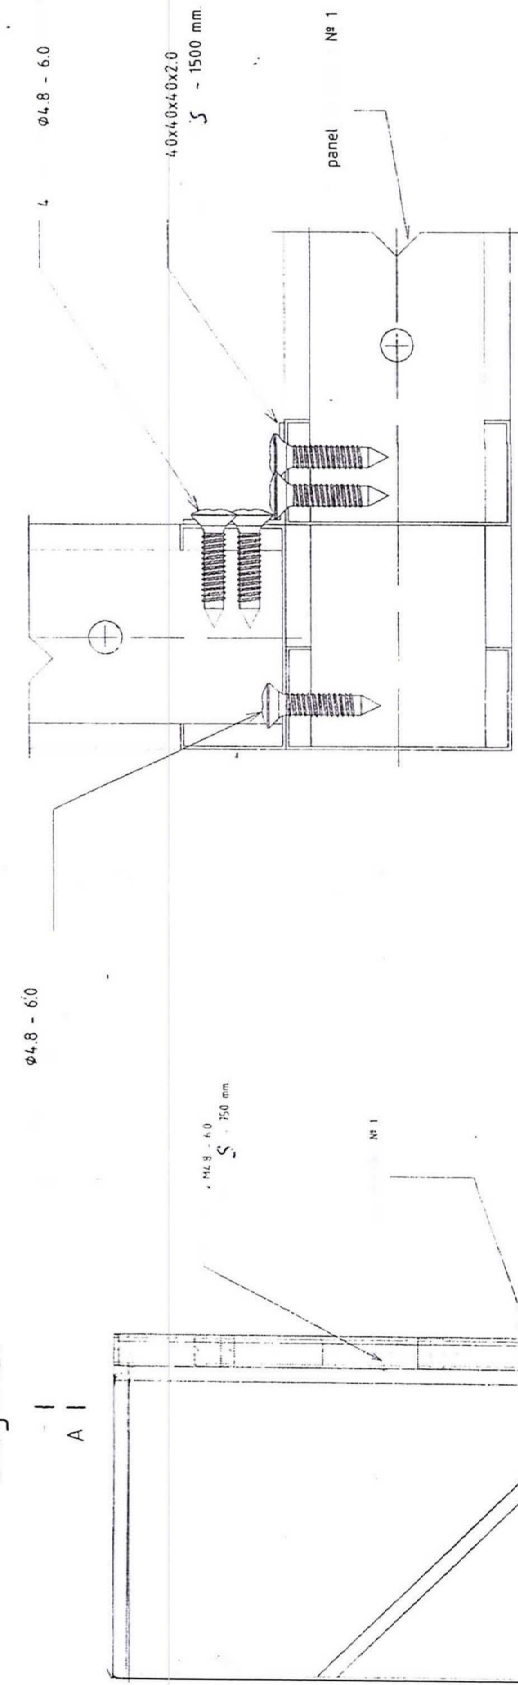

2 (WW-CD-L) 1:2

detail № "4"

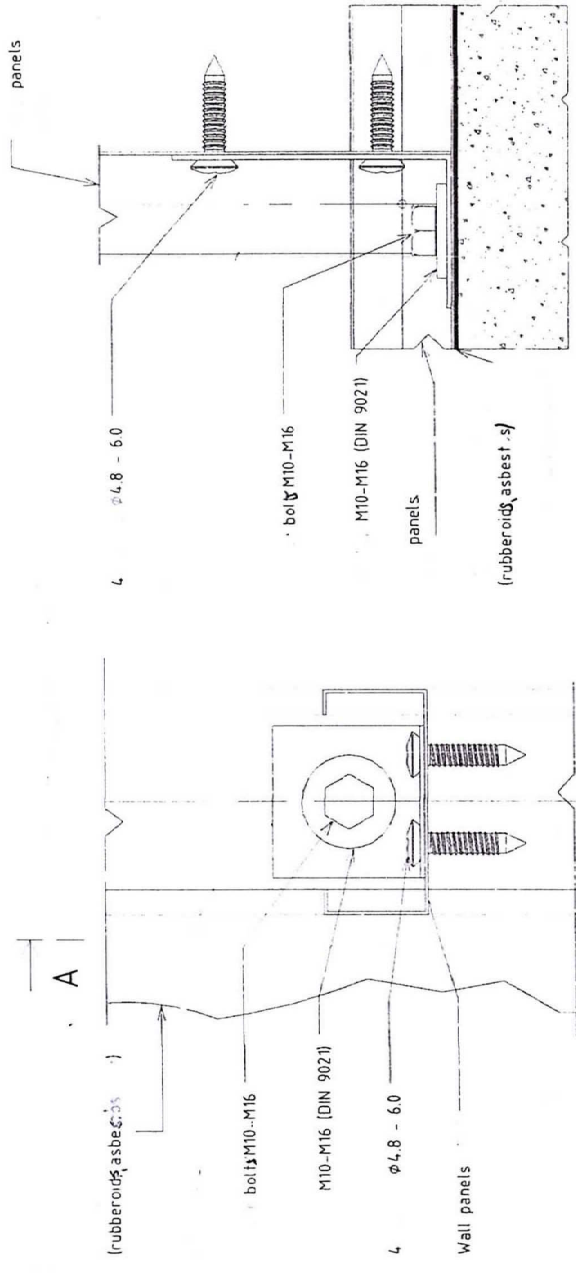

1 (WF-CD-1) 1:2

2 (WF-CD-1) 1:2

Objekts :Gāzes katlumā,Upes iela 5, Rūjena , Rūjenas nov.		Būvniecības ierosinātais SIA Rujenas saldeņums		Merogs 1:20	
Rāsējums : Mezgli				Lapas kopā 9	
Izstrādāja	V. Deņisovs	15.09.23		Pasūtījums 230213RS	
BP BK d. Vad.	V. Deņisovs	15.09.23		Stadija : BP	
Ģenerāprojekktētājs KK arhitekts, būvkom. Nr 5568-R,K					
Vladimirs Deņisovs Sert. Nr. 3-01601 , Gaidas 7, Jūrmala, tel. 29230251, vtmd@inbox.lv					