


x=417900y=578650

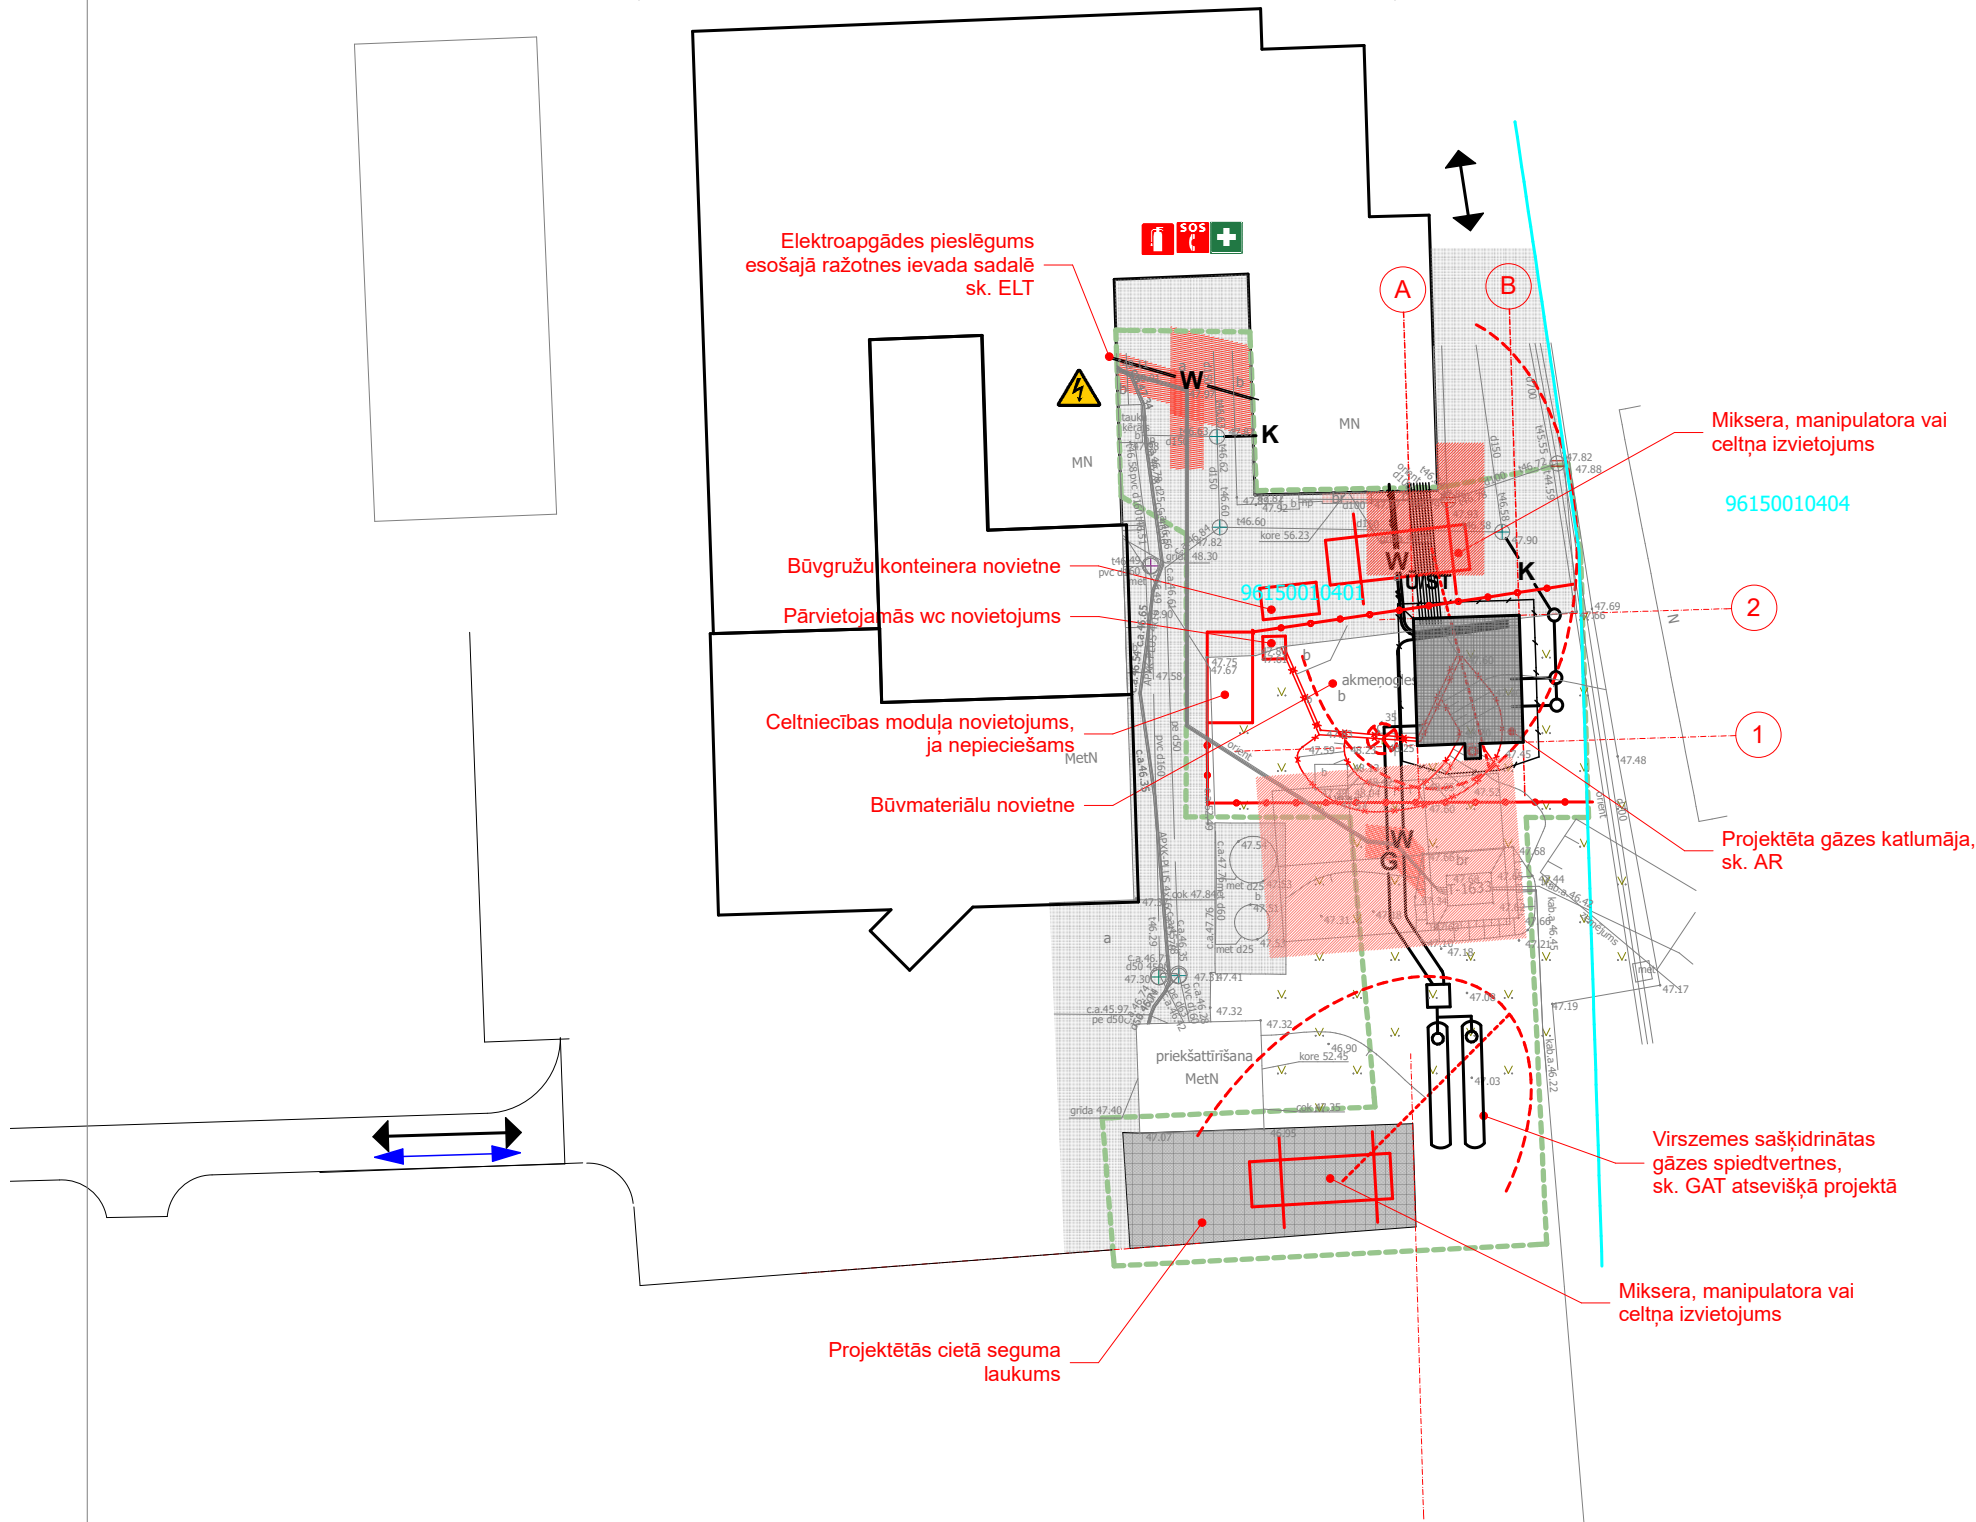

PIEZĪMES:
Šī būvniecības iecere realizējama pirms esošo ražošanas apkures katlu likvidēšanas ražošanas ēkā, kā arī paralēli kopā ar gāzes apgādes tīklu un iekārtu izbūvi, kas paredzēta atsevišķā būvniecības procesā..
Būvdarbu organizācija, t.sk. būvlaukuma robežas precizēt DVP, aprakstu sk. Skaidrojošajā aprakstā.

PROJEKTA DARBU ORGANIZĀCIJAS PROJEKTA (DOP) RASĒJUMU SARAKSTS:

DOP-1 Vispārīgie rādītāji, būvlaukuma plāns.

Izmantotie normatīvie akti un dokumenti -

Latvijas Republikas Būvniecības likums,
MK.not.nr.500(2014) „Vispārīgie būvnoteikumi”,
MK.not.nr.529(2014) „Ēku būvnoteikumi”,
MK.not.nr.92(2003) „Darba aizsardzības prasības veicot būvdarbus”,
LBN 202-18 „Būvprojekta saturs un noformēšana”,
MK not.nr. 238 (2016) „Ugunsdrošības noteikumi”.

VISPĀRĪGIE RĀDĪTĀJI -

Būvgružu apjoms - 50m³

PIEŅEMTIE APZĪMĒJUMI :

- projektētā ēka
- esošo saglabājamo inženierkomunikāciju aizsardzības zonas
- būvlaukuma pagaidu žogs (Bekaert tipa, esošs)
- būvniecības transporta kustība
- ražošanas transporta kustība
- zemes gabalu robežas
- cērtamie koki
- saglabājamie koki būvniecības zonā, kuriem uzstādāmi koka aizsargvairogi
- demontējamas būves (attiecībā pret situāciju uz topogrāfiskā uzmērījuma brīdi)
- izbūvējamās inženierkomunikācijas
- izbūvējamo mīksta seguma brauktuvju sektori
- izbūvējamo asfalta seguma brauktuvju sektori
- būvprojektēšanas darbu kopējā robeža



Būvk.nr. 5568-R, K. Ulmaņa gatve 2, Rīga, LV1004, m.29493050, kk@kkarhitekts.lv

OBJEKTS: **I grupas ražošanas palīgēkas (katlamājas) jaunbūve ar I grupas inženiertīklu pievadiem**
ADRESE: **Upes iela 5, Rūjiena, Rūjienas nov. kad.nr. 9615 001 0401**
PASŪTĪTĀJS: **SIA "Rūjienas saldējums"**
PASŪTĪJUMA Nr.: **230213RS**

Būvlaukuma plāns, vispārīgie rādītāji

				stadija
BPV	Kaspars KAUPĒ		2023	BP
BPDV	Kaspars KAUPĒ		2023	lapa
				DOP-1
				mērogs
				1:500
DOP sadaļā 1 lapa.				caurej.nr.
Rasējuma arhīva nr. - 27/10/2023				