
*1. stāva plāns*

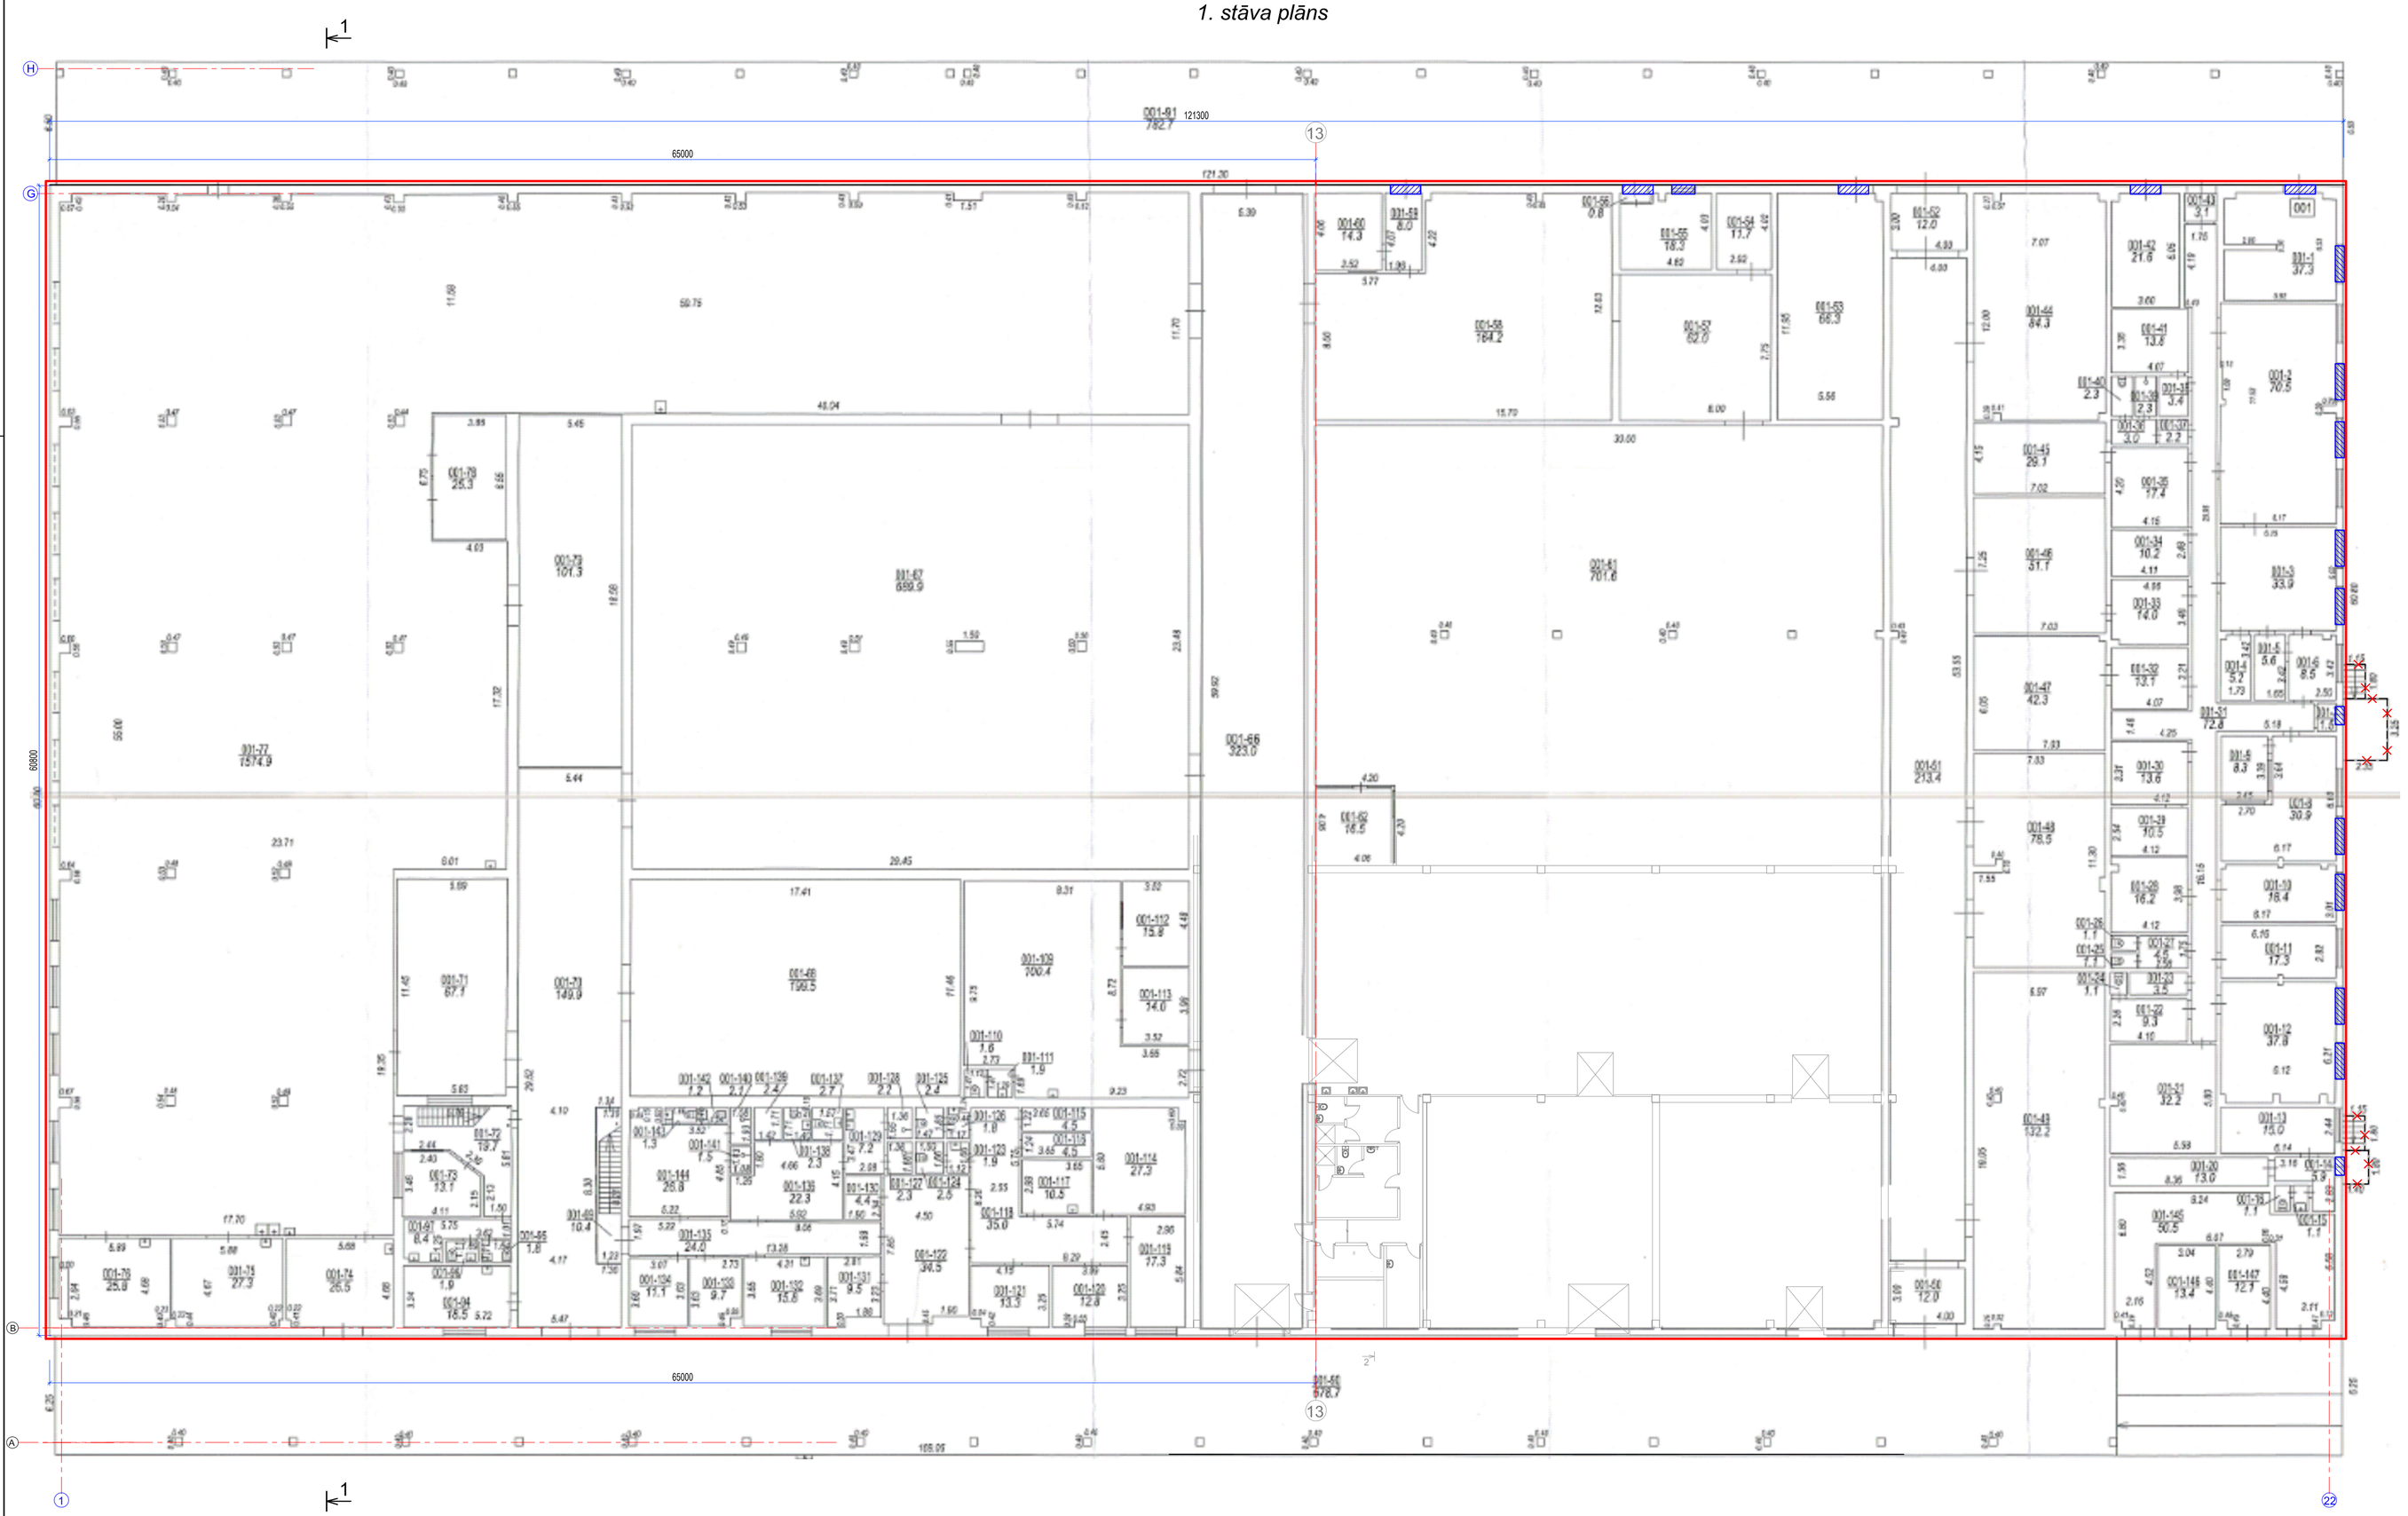


*Nosacītie apzīmējumi:*

- *Esošās ārsienas siltināšanas ar akmens vates izolācijas slāni 120mm un apšuvums ar profilēta loksnēm*
- *Ķieģeļu mūrešana (esoš.)*
- *Aizmūrējamā aile*
- *Demontējamās konstrukcijas*

*Piezīme:*

*1. Par atzīmi +0.000 ir pieņemts esošas ēkas tīrās grīdas līmenis.*

*3. Griezumu 1-1 skatit lapā AR-5.*

| | | | |
|---|---|---|---|
| | | PASŪTĪTĀJS: | SIA "MAX BAKERY" reģ. Nr. 41503080653 |
| | | OBJEKTS: | Ražošanas ēkas kad. apz.05000071904001 fasādes vienkāršota atjaunošana Spaļu ielā 1G, Daugavpilī |
| INŽENIERE: | L.Krukovska | | 1. stāva plāns |

| PASŪTĪJUMS Nr.: | LAPA Nr.: | | STADIJA | MĒROGS: | DATUMS: | AUTO CAD LT |
|---|---|---|---|---|---|---|
| ATG.08/06-2020 | AR-2 | | BP | M 1:200 | 07.2020. | |


SIA "Attīstības grupa"
Būvkomersanta reģ.Nr.0155-R
MENDELEJEVA 15, LV- 5410, DAUGAVPILS, LATVIJA
Tel./Fax. .65446510