



FASĀDE ASĪS 22-1
M1:200

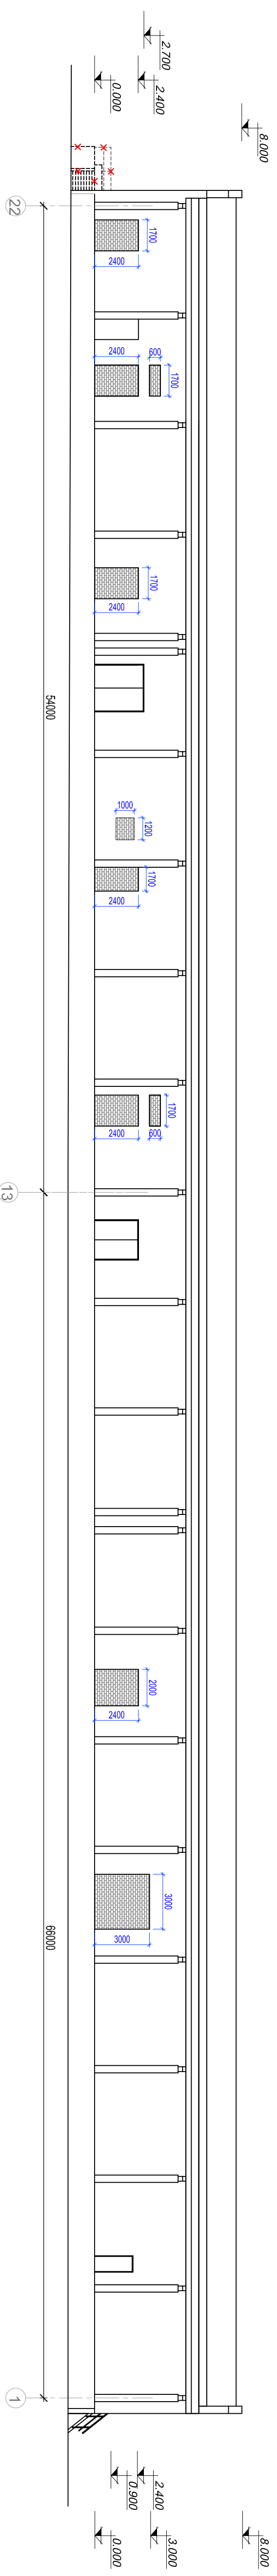

FASĀDE ASĪS H-A
M1:200

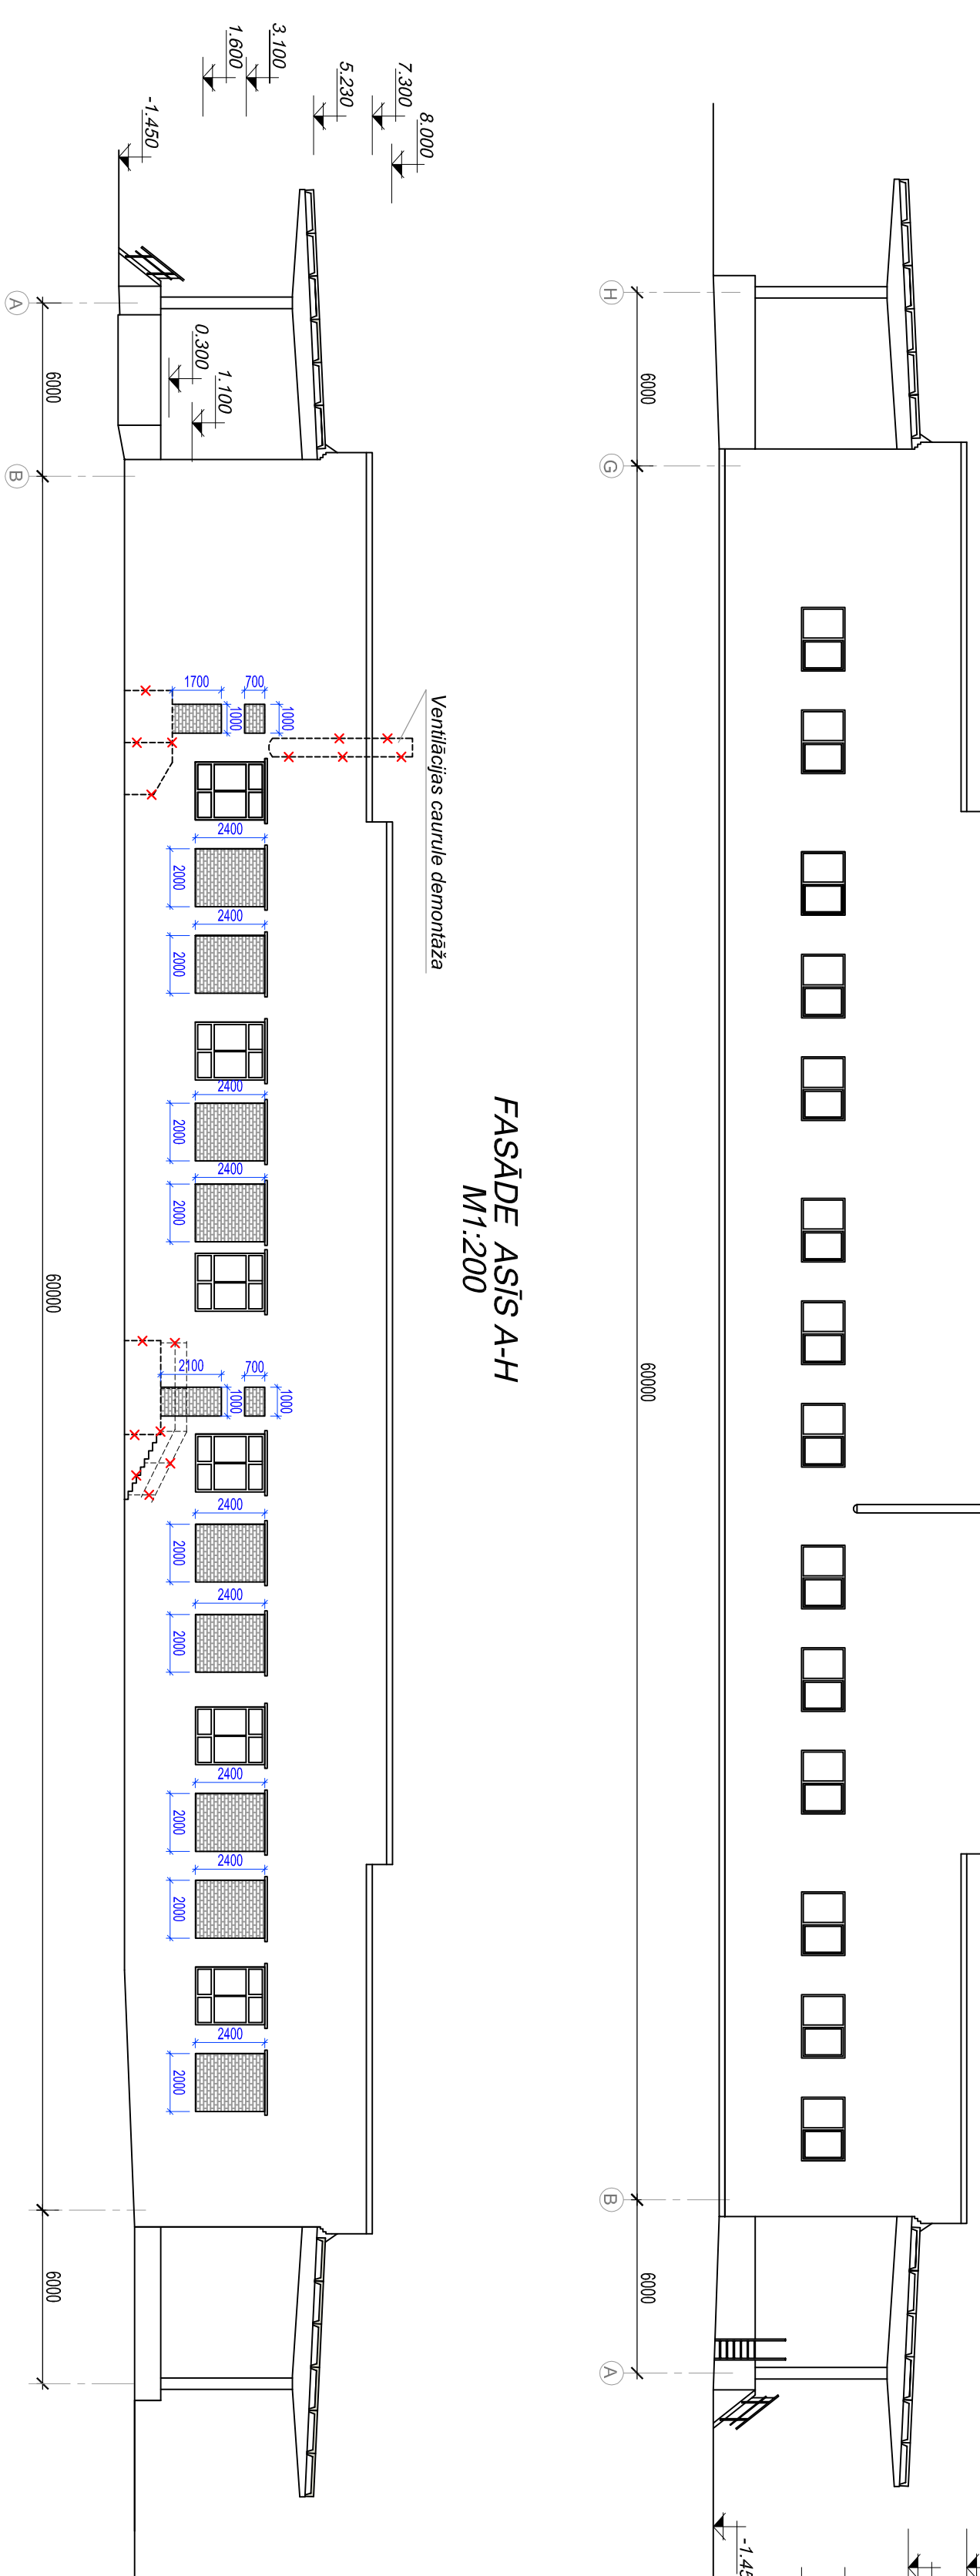

FASĀDE ASĪS A-H
M1:200

Ventilācijas caurule demontāze

Nosacītie apzīmējumi:

Sienas.

- Aizmūrējamā aile



- Demontējamais lievenis

PASŪTĪTĀJS		SIA "MAX BAKERY"			
		reģ. Nr. 415030806633			
OBJEKTS		Rāžošanas ēkas kad. az. 05000071904001 fasādes vienkāršota atjaunošana Sņaiļu ielā 16, Daugavpils			
ĪRĒTĀJIS		L. Krikovska			
		Fasādes demontāžas un montāžas darbi			
PASŪTĪTĀJS Nr.	LĒMĀ Nr.	STADIJA	MĒROGS	DATUMS	AUDZ Nr. un lī.
ATG.08/06-2020	AR-3	BP	M 1:200	07.2020.	

SIA "Atsūtības grupa"
Brykšovskas reģ.Nr.0155-R

 SIA "Atsūtības grupa"
Mērogle Nr.5, I.L.510, DAUGAVPILS, LATVIJA
Tel./Fax 65344610