
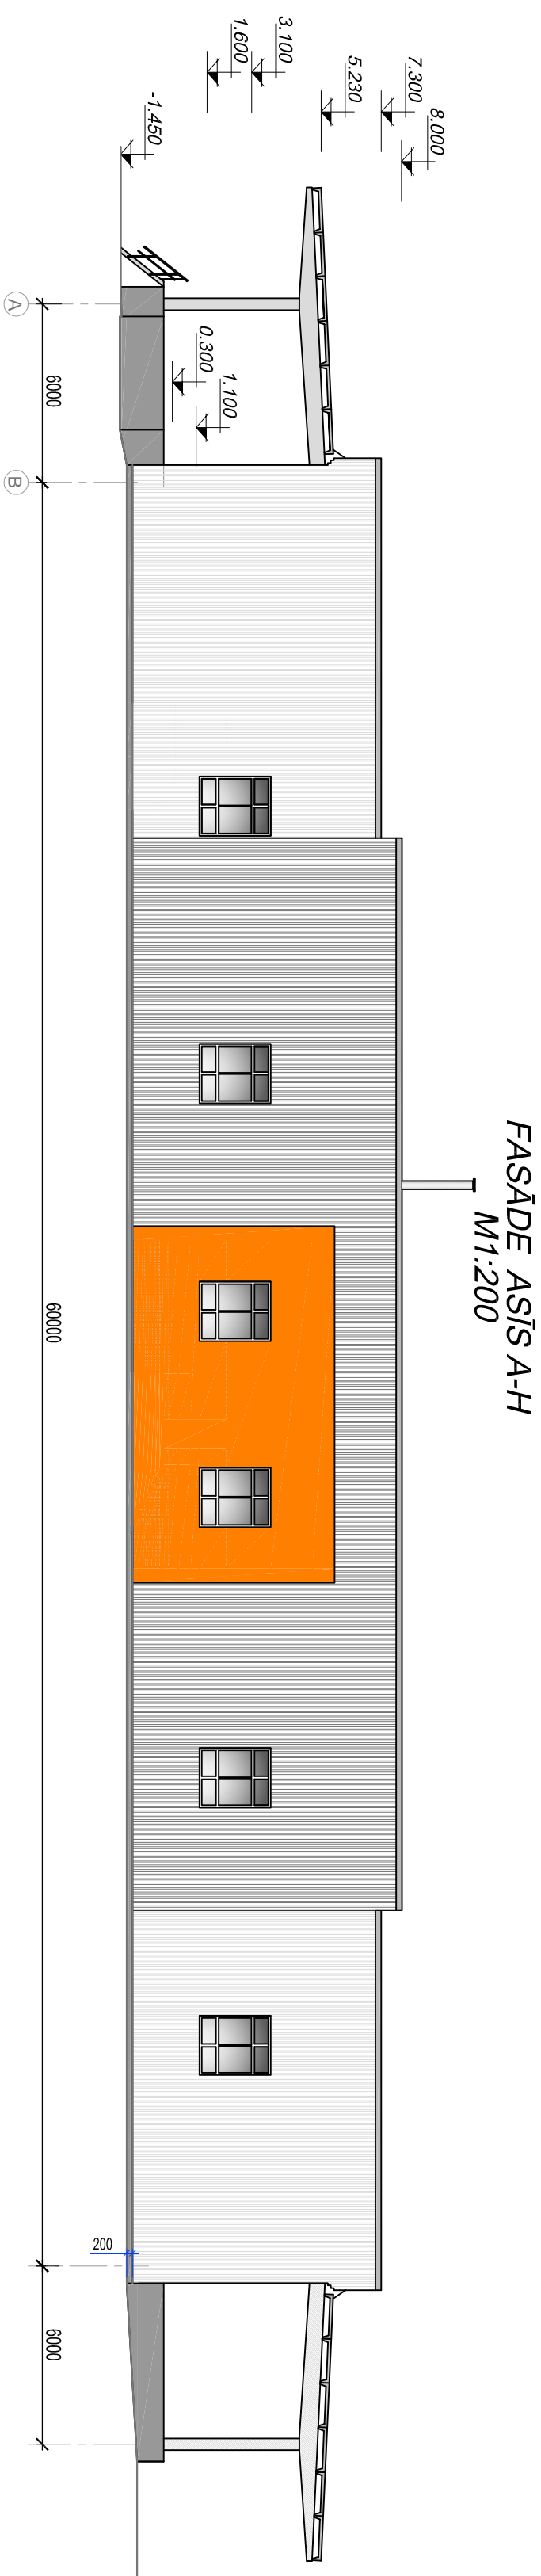
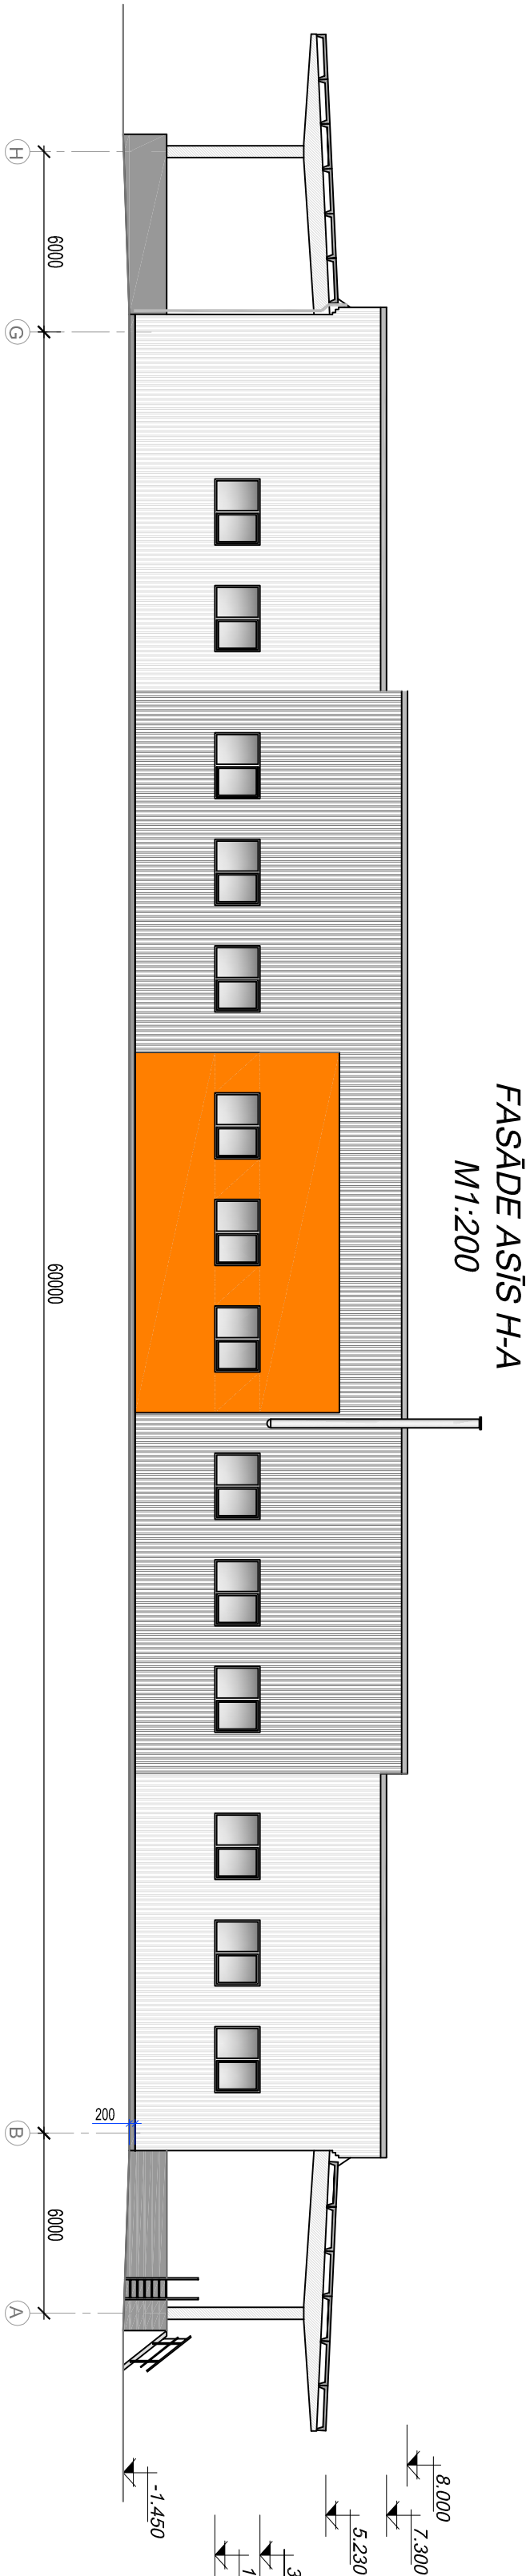


FASĀDE ASĪS 22-1
M1:200

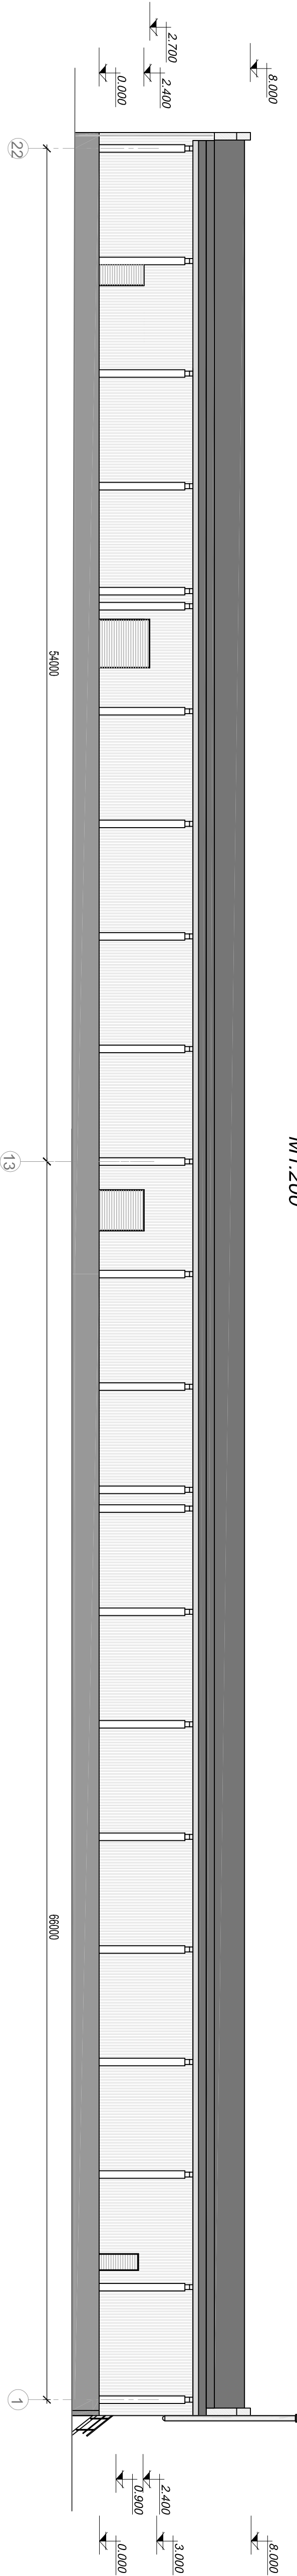

Jumts:		Nosacītie apzīmējumi:	
Esošais rīļu jumta segums			
Sienas:			
Trapeceveida profiļiela iekšene "AP-8" (vai ekvivalents)			
tonis RAL 7016 - tumši pelēks			
Trapeceveida profiļiela iekšene "AP-8" (vai ekvivalents)			
tonis RAL 7035 - gaiši pelēks			
Dekoratīvais apmetums, krāsots ar fasādes silikātu krāsu tonis Nr. 4914 (RSC 1702-Y21R) (Tīkudāna Katalogs)			
Logi, PVC profili ar stikla paketiņiem, tonis - balts.			
Durvis, vārti - metāla, alktāda krāsojums, tonis - gaiši pelēks.			
Lietus novadīšanas sistēma - tonis Zn			
Metāla konstrukcijas - tonis RAL 7035			
Cokoļi:			
Krāsots apmetums.			
Tonis - pelēks			

PASŪTĪTĀJS		SIA "MAX BAKERY"	
REG. NR. 41503080653			
IZSTRĀDĀTĀJS		Raksturojums ēkas kad. apz.05000071904001 fasādes vienotā sistēma atjaunošana Spēļu ielā 10, Daugavpils	
IZSTRĀDĀTĀJS		Fasādes	
PASŪTĪTĀJS Nr. 1		LAPA Nr. 1	
ATG.08/06-2020		AR-4	
STADIJA		BP	
M 1:200		M 1:200	
DATUMS		07.2020.	
AUTORS		CAD	
SIA "Aistības grupa"		Būvkomersanta reģ.Nr.0155-R	
Tālrunis		65445510	
Lai saņemtu informāciju par šo projektu, lūgjam raksturojumu nosūtīt uz e-pastu: info@maxbakery.lv			