





GRIEZUMS 1-1
M1:200

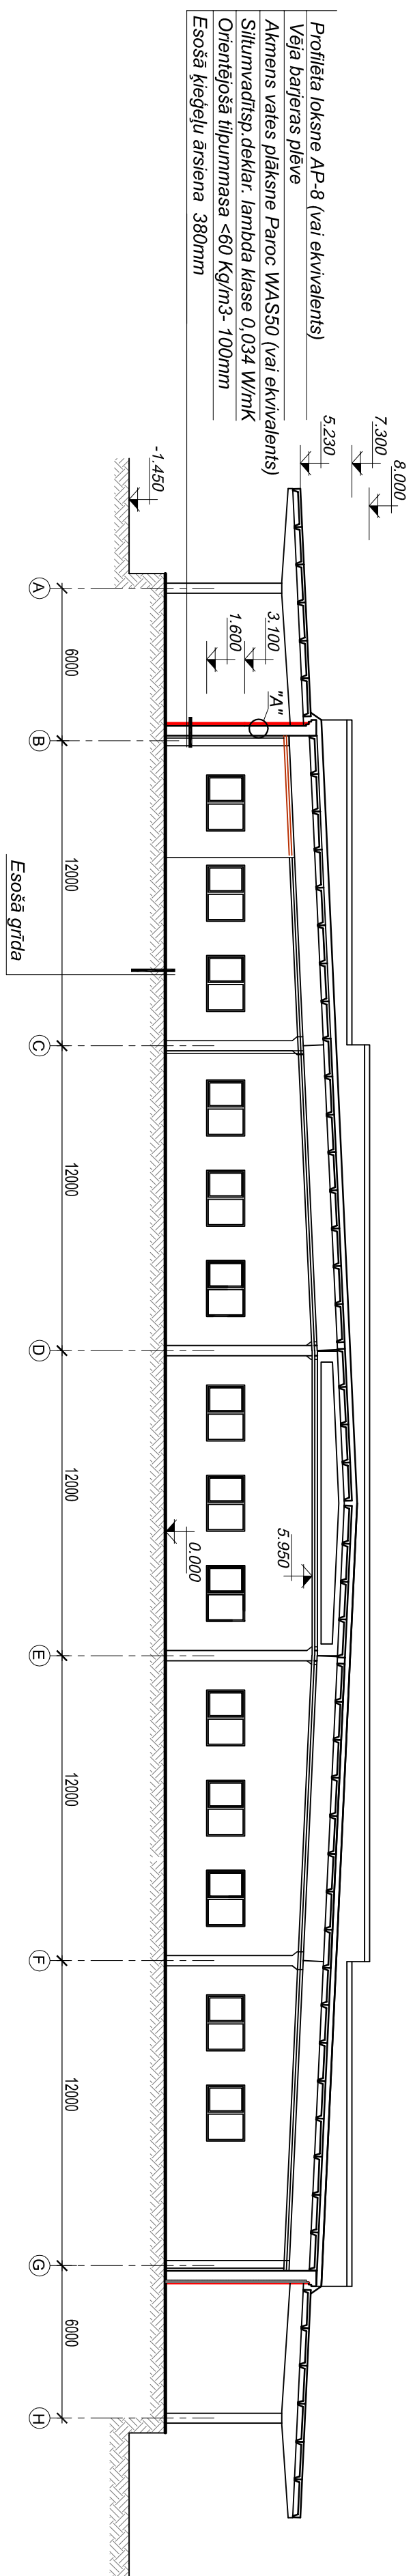


MEZGLA "A" DETALIZĀCIJA

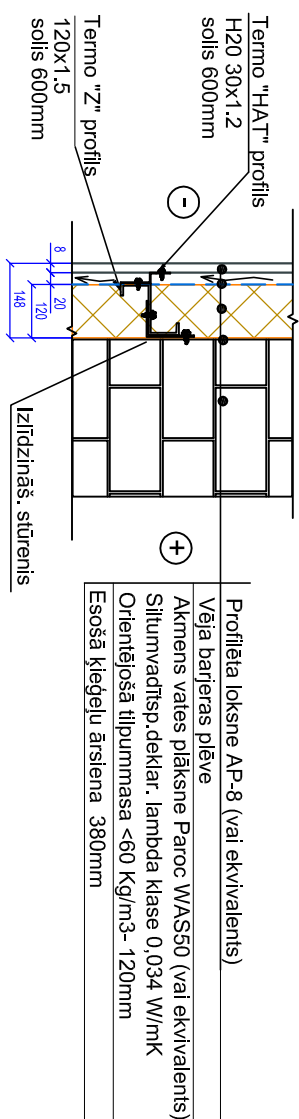


COKOLA DETALIZĂCJA

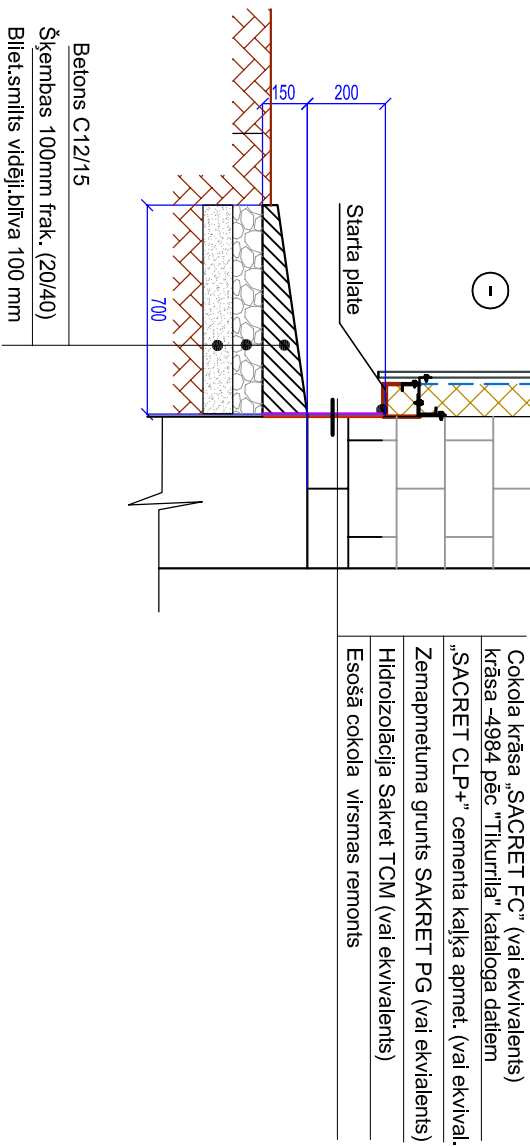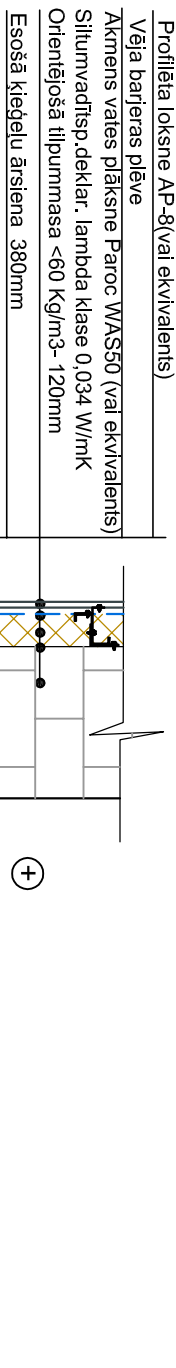

APDARES SIENAS PIE LOGA RĀMJA SILTINĀŠANAS DETĀĻA

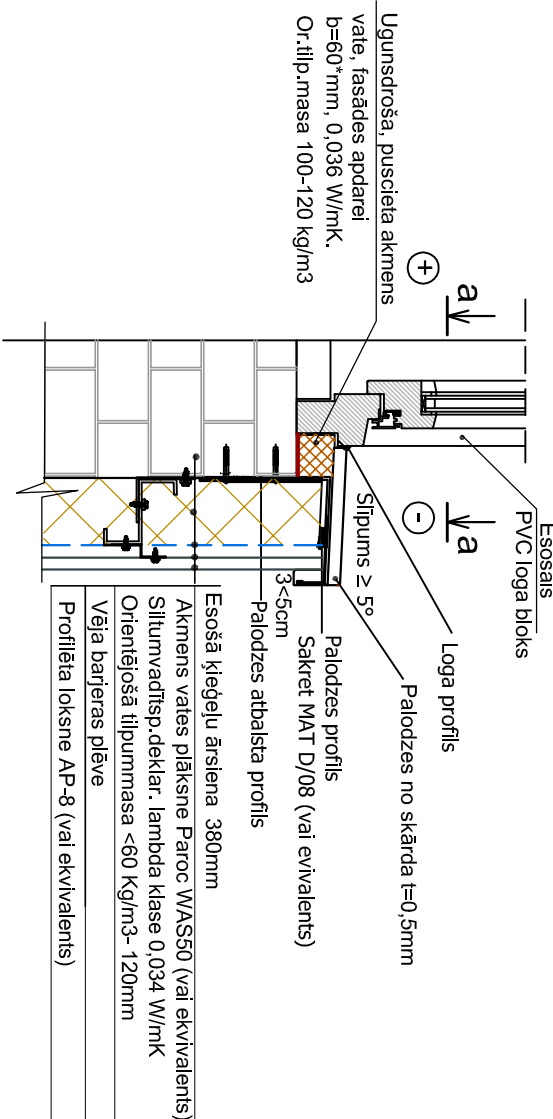

GRIEZUMS a-a
M b/m

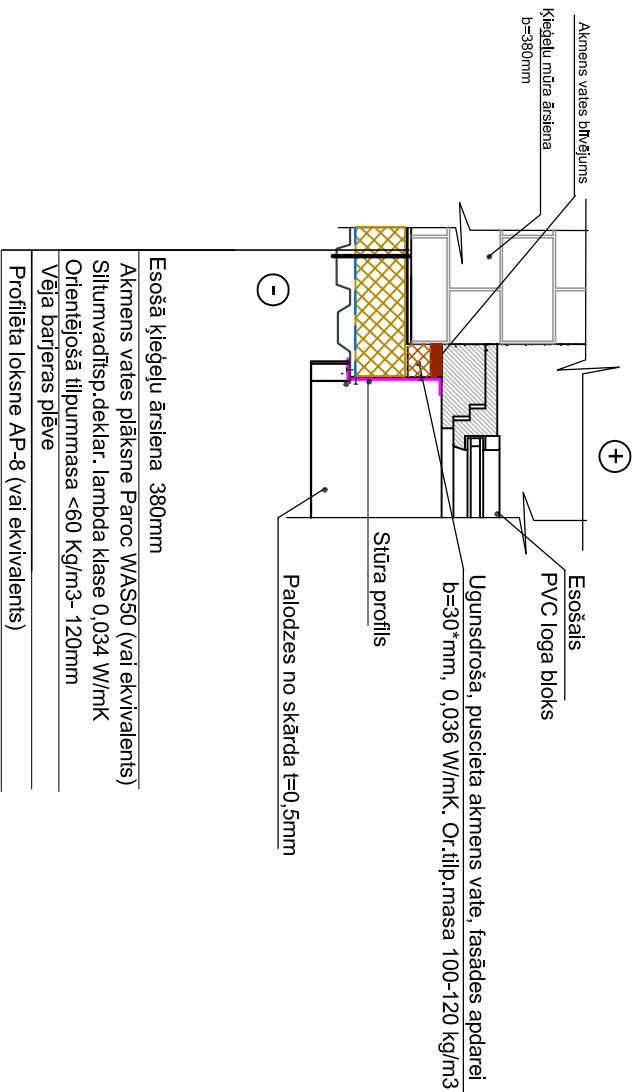

		PASŪTĪTĀJS		SIA "MAX BAKERY" reģ. Nr. 41503808653	
		OBJEKTS:		Razošanas ēkas kad. apz.05000071904001 fasādes vienkāršota atjaunošana Spailu ielā 1G, Daugavpils	
INŽINIERE: L.Krukovska					
		Griezumns 1-1. Mezgli.			
PASŪTĪTĀJS Nr.:	LAPA Nr.:	STADIJA	MĒROGS:	DATUMS:	AUTORS CAD LT
ATG.08/06-2020	AR-5	BP	M 1:200	07.2020.	



SIA "Atisrības grupa"

Būvkonstruācija reģ.Nr.0155-R

MENDELEJEVA I5, LV-5410, DAUGAVPILS, LATVIJA

Tel./fax. : 65446510