


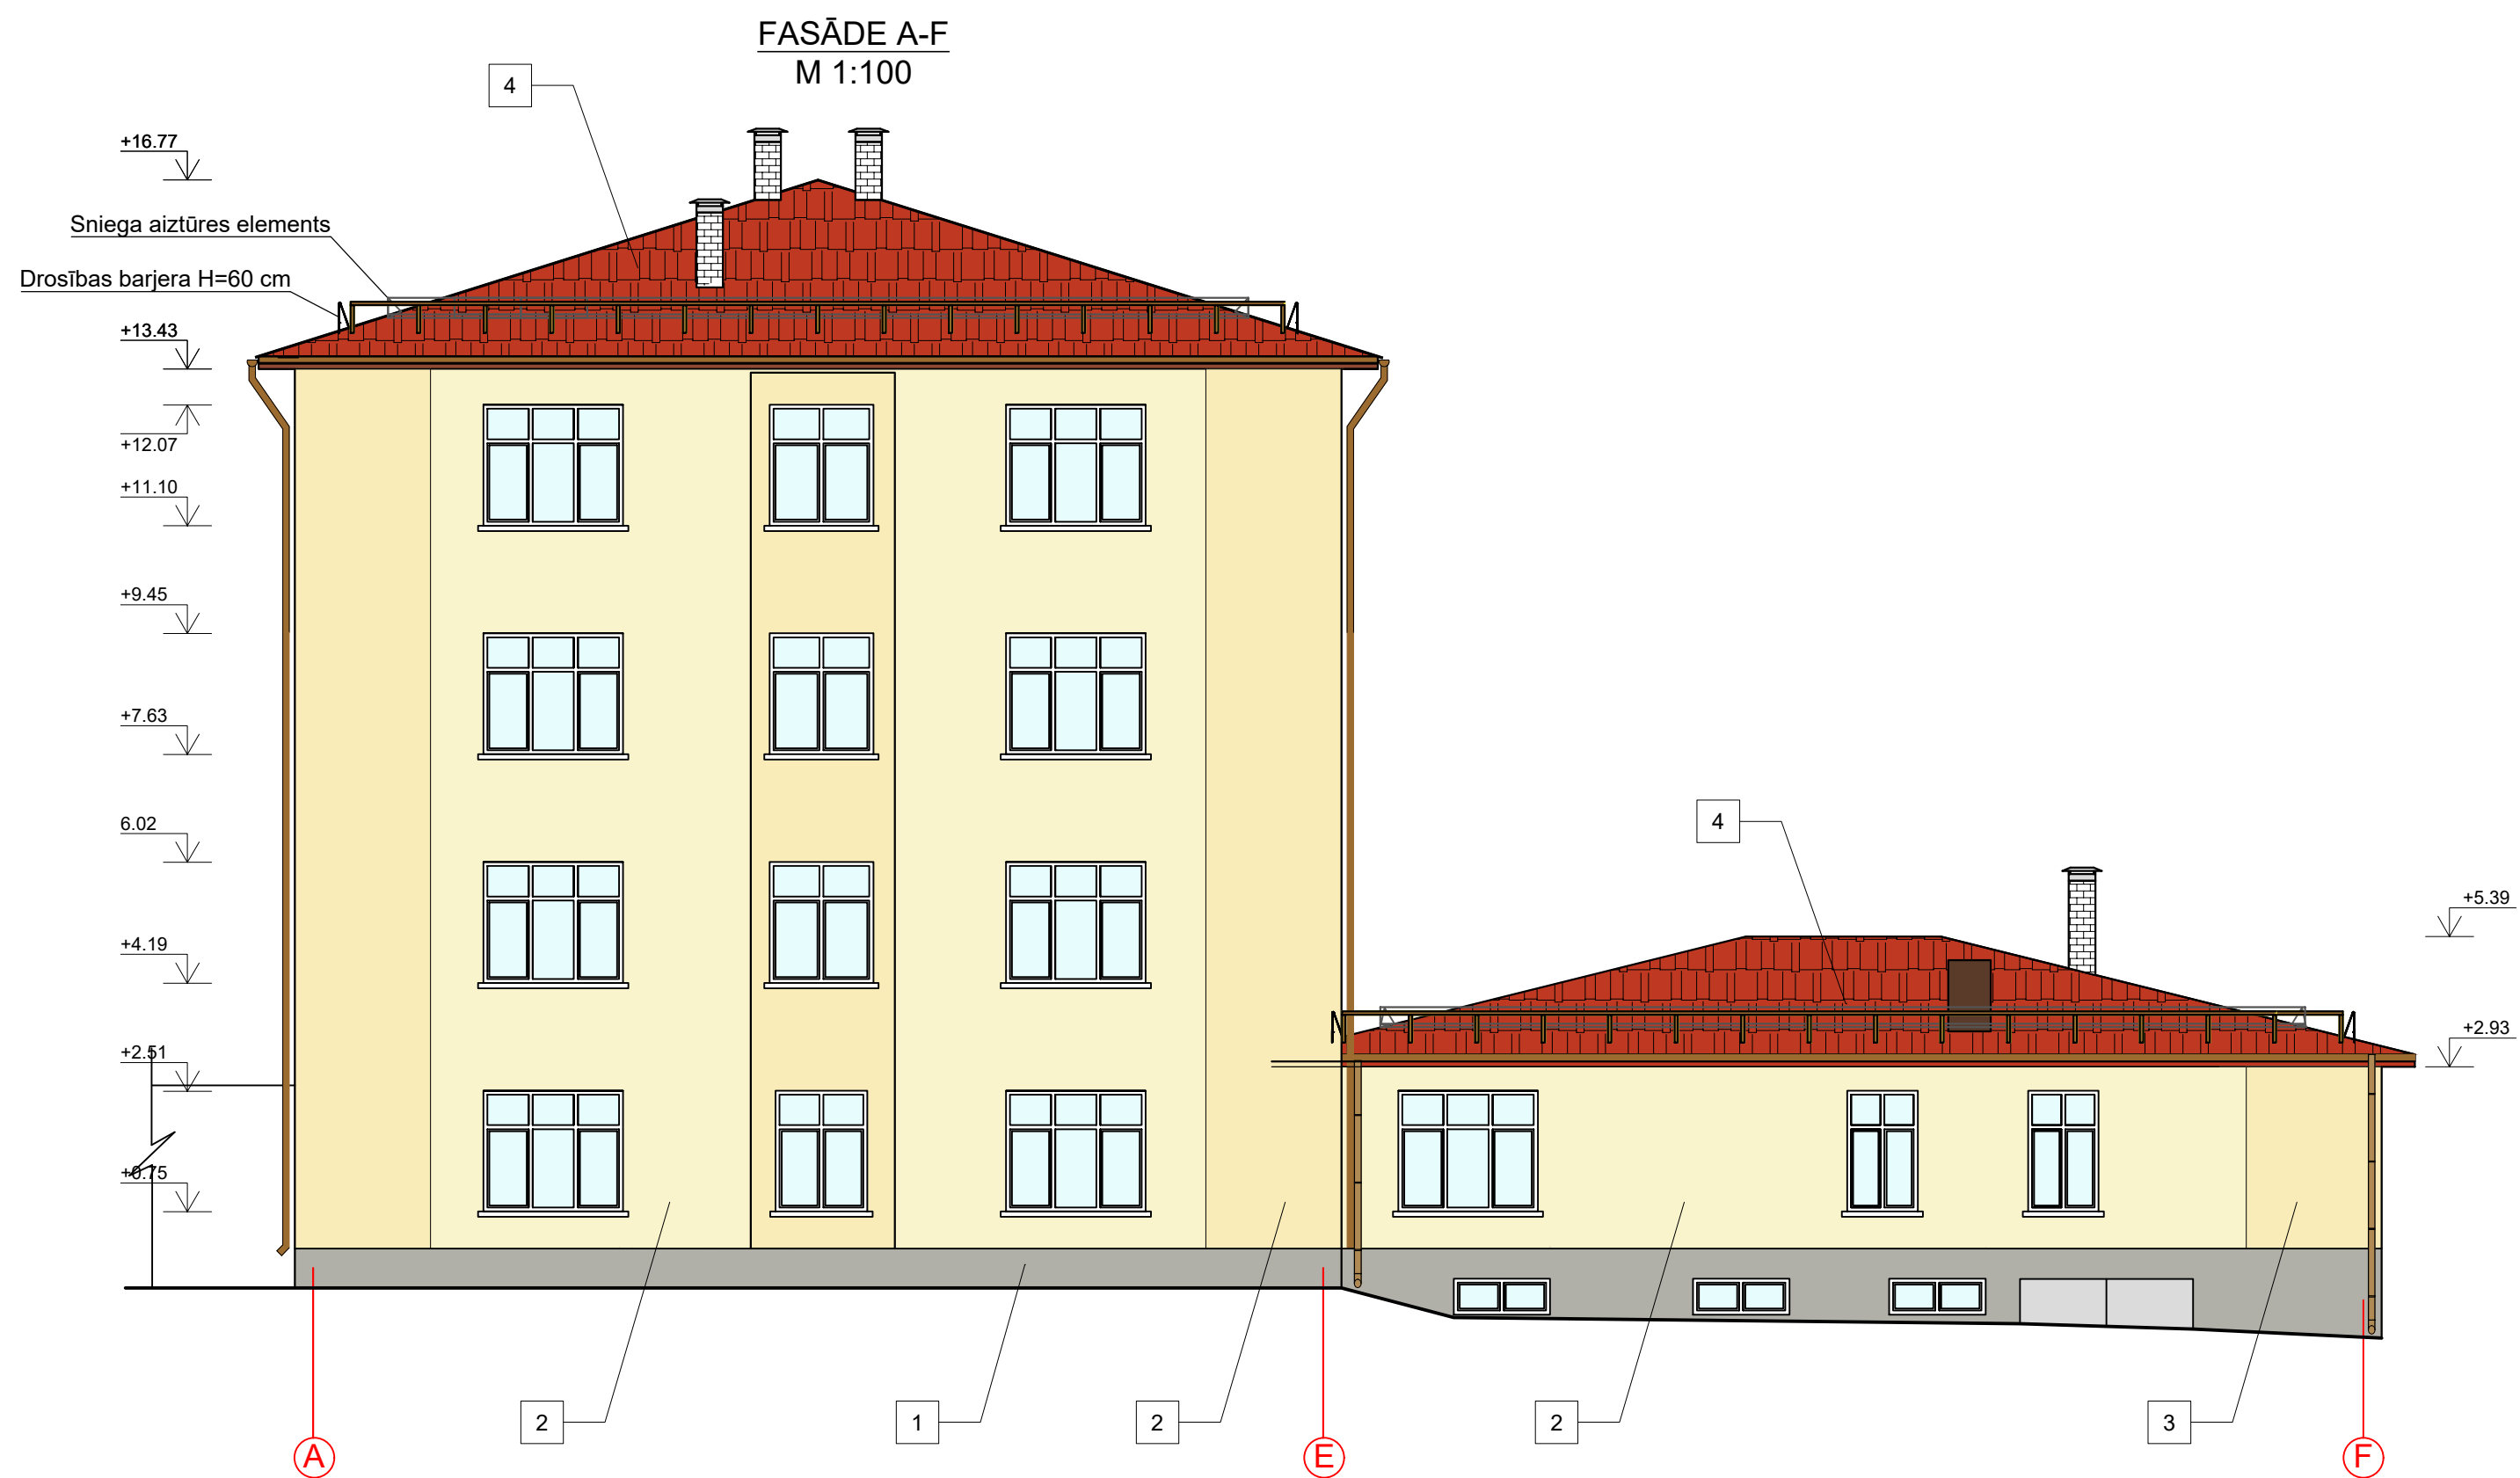

FASĀŽU KRĀSU PASE

PARAUGA NUMURS	KRĀSA PARAUGS	KRĀSA NUMURS	MATERIALS
1		PELĒKA	COKOLS - DEKORATĪVAIS APMETUMS, KRĀSOTS.
2		CAPAROL, Burgunder Gelb 40, L93 C12 H90	FASĀDE - DEKORATĪVAIS APMETUMS, KRĀSOTS.
3		CAPAROL, Burgunder Gelb 30, L91 C21 H86	FASĀDE - DEKORATĪVAIS APMETUMS, KRĀSOTS.
4		Esoša	JUMTA SEGUMS: SKĀRDA LOKSNES
5		Esoša	LIETUS NOVADĪŠANA SISTĒMA, DROSĪBAS BARJERA. (krāsas tonis, saskaņā ar projektu A.Broka iela 8)
6		RAL 8004 BRŪNS	METĀLA DURVIS, METĀLA ELEMENTI
7		BALTA	PVC LOGI UN DURVIS

PIEZĪMES:

1. VISUS IZMĒRUS PRECIZĒT UZ VIETAS.
2. MĒRI DOTI MILIMETROS, AUGSTUMA ATZĪMES- METROS.
3. PAR NOSACĪTO AUGSTUMA ATZĪMI $\pm 0,000$ PIENĒMĒTA 1.STĀVA IEEJAS LĪMEŅA TĪRĀS GRĪDAS ATZĪME.
4. KONSTRUKCIJU TIPUS SKATĪT LAPĀS Nr.AR-13, AR-14, AR-15.
5. DURVJU UN LOGU SPECIFIKĀCIJU SKATĪT LAPĀS NR. AR-19, AR-20, AR-21.
6. VISAS IZMAINĀS VAI ATKĀPES NO PROJEKTA SASKAŅOT AR PASŪTĪTĀJU UN BŪVPROJEKTA VADĪTĀJU.

 STRATUM PROJEKTĒŠANAS BIROJS SIA "STRATUM" Blaumaņa iela 7, Daugavpils, LV-5418 Reģ. Nr. A4503068133 sia.stratum@gmail.com tel: 2759821 Būvkom. reģ. nr. 15616	Ierosinātājs: AGLONAS BAZILIKAS DRAUDZE Reģ. Nr. 90000284884 Projekta nosaukums: AGLONAS BAZILIKAS DRAUDZES SVĒTCEĻNIEKU KOMUNIKĀCIJAS CENTRS, A.BROKA IELA-8A, AGLONA, PREIĻU NOVADS. FASĀDES ATJAUNOŠANA.
---	--