


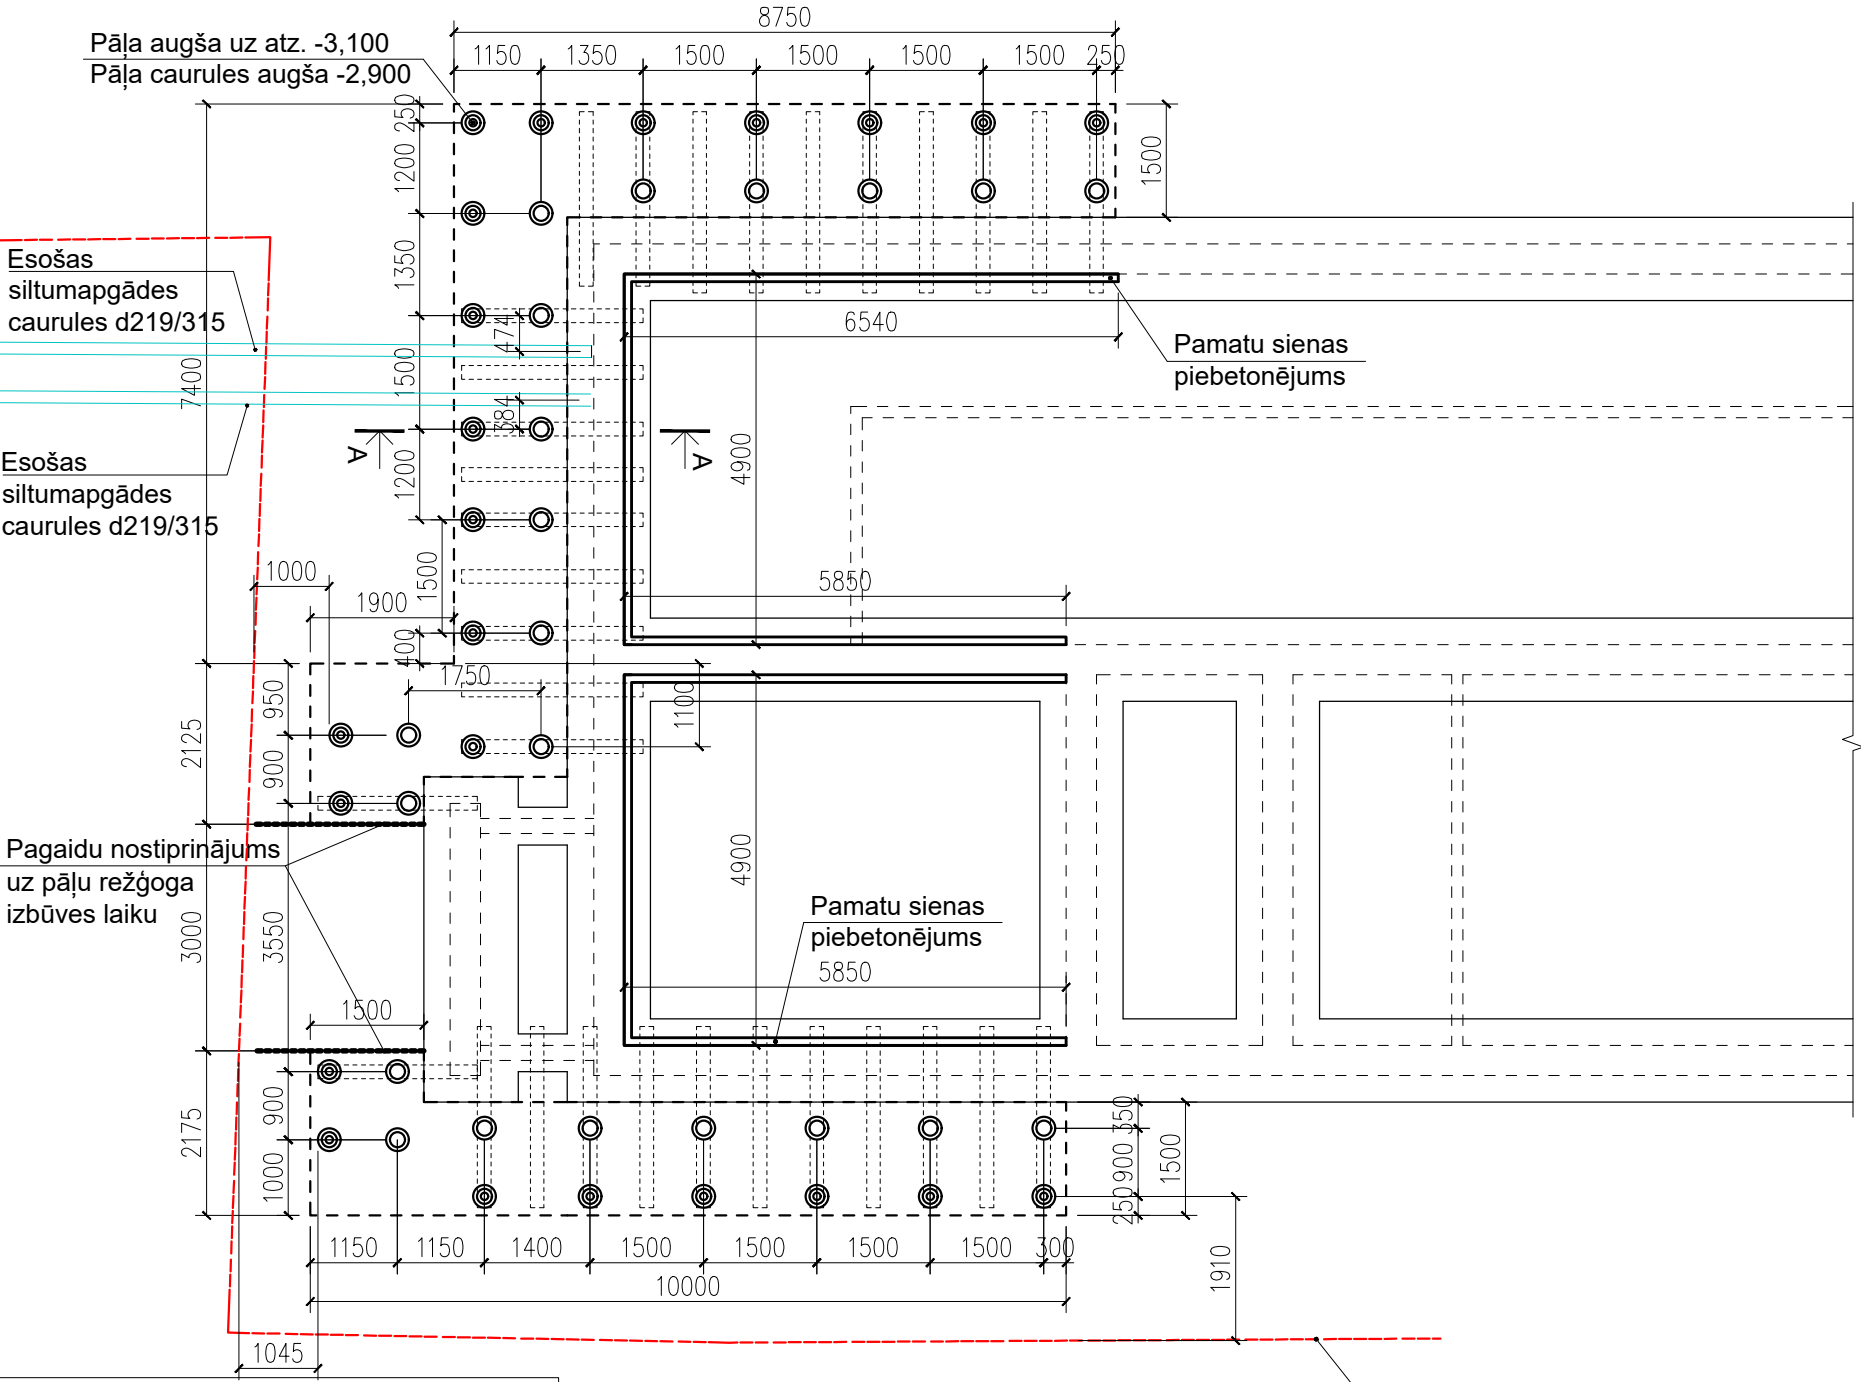

- PIEZĪMES:
- Projektā paredzēts izmantot 15,0 metrus garus (nepieciešams nodrošināt minimālo balstījumu pamatslānī 0,8m) injekcijas pāļus d300mm, kas armēti ar metāla cauruli d193,7/6mm un d114,3/6mm;
 - Projektā paredzētie pāļi izbūvējami ievērojot piegādātāja rekomendācijas;
 - Projektā paredzētie pāļi izvēlēti no SIA "Mikropāļi" piedāvātā produkcijas kataloga - pieļaujams izmantot citas firmas piegādātus analogus pāļus;
 - Ja projektā paredzētie pāļi tiek aizstāti ar cita veida pāļiem, tad to nestspējas rādītājus un izvietojumu nepieciešams saskaņot ar projekta autoru;
 - Vienam pālim paredzētā pastāvīgā normatīvā slodze ir 402,85 kN un mainīgā normatīvā slodze 38,85 kN.

APZĪMĒJUMI PLĀNĀ	
	Esošs pamatu režģogs
	Jauns pamatu režģogs
	Pamatu sienas piebetonējums
	15m gari pāļi ar d193,7mm cauruli (21 gab.)
	15m gari pāļi ar d114,3mm cauruli (23 gab.)

IZMAIŅAS		DAT.	APRAKSTS		INIC.	PAR.
STADIJA/ BŪVPROJEKTS (BP)						
ATBILDĪGAIS PROJEKTĒTĀJS/ Reg. Nr. 40103925867, Būvkom. Reg. Nr.12954, Viestura prospekts 12 - 44, Rīga, LV-1034 info@siltienami.lv, +371 27787861  Siltie Nami Silti un Energoefektīvi						
BŪVNIECĪBAS IEROSINĀTĀJS/ SIA "Selectum home", reģistrācijas Nr. 40203175903						
BŪVOBJEKTS/ Daudzdzīvokļu dzīvojamo ēku konstrukciju pastiprināšana Aleksandra Grīna bulvāris 9, Rīga, kadastra Nr. 01000582012001						
BŪVPROJ. BK DAĻAS VADĪTĀJS		Ingus Veiss				
TEHNISKAIS IZSTRĀDĀTĀJS		Ingus Veiss				
BŪVPROJEKTA DAĻA/		BK				
RASĒJUMS/		Pamatu plāna fragments				
PROJ NR.		RASĒJUMA NR./				
...		BK-2				
CAD FILE						
AG9-BK1						
MĒROGS/		DATUMS/		REVĪZIJAS NR./		
1:100		03.09.2021		Rev01		