


Pastiprinājumu plāns
M 1:100

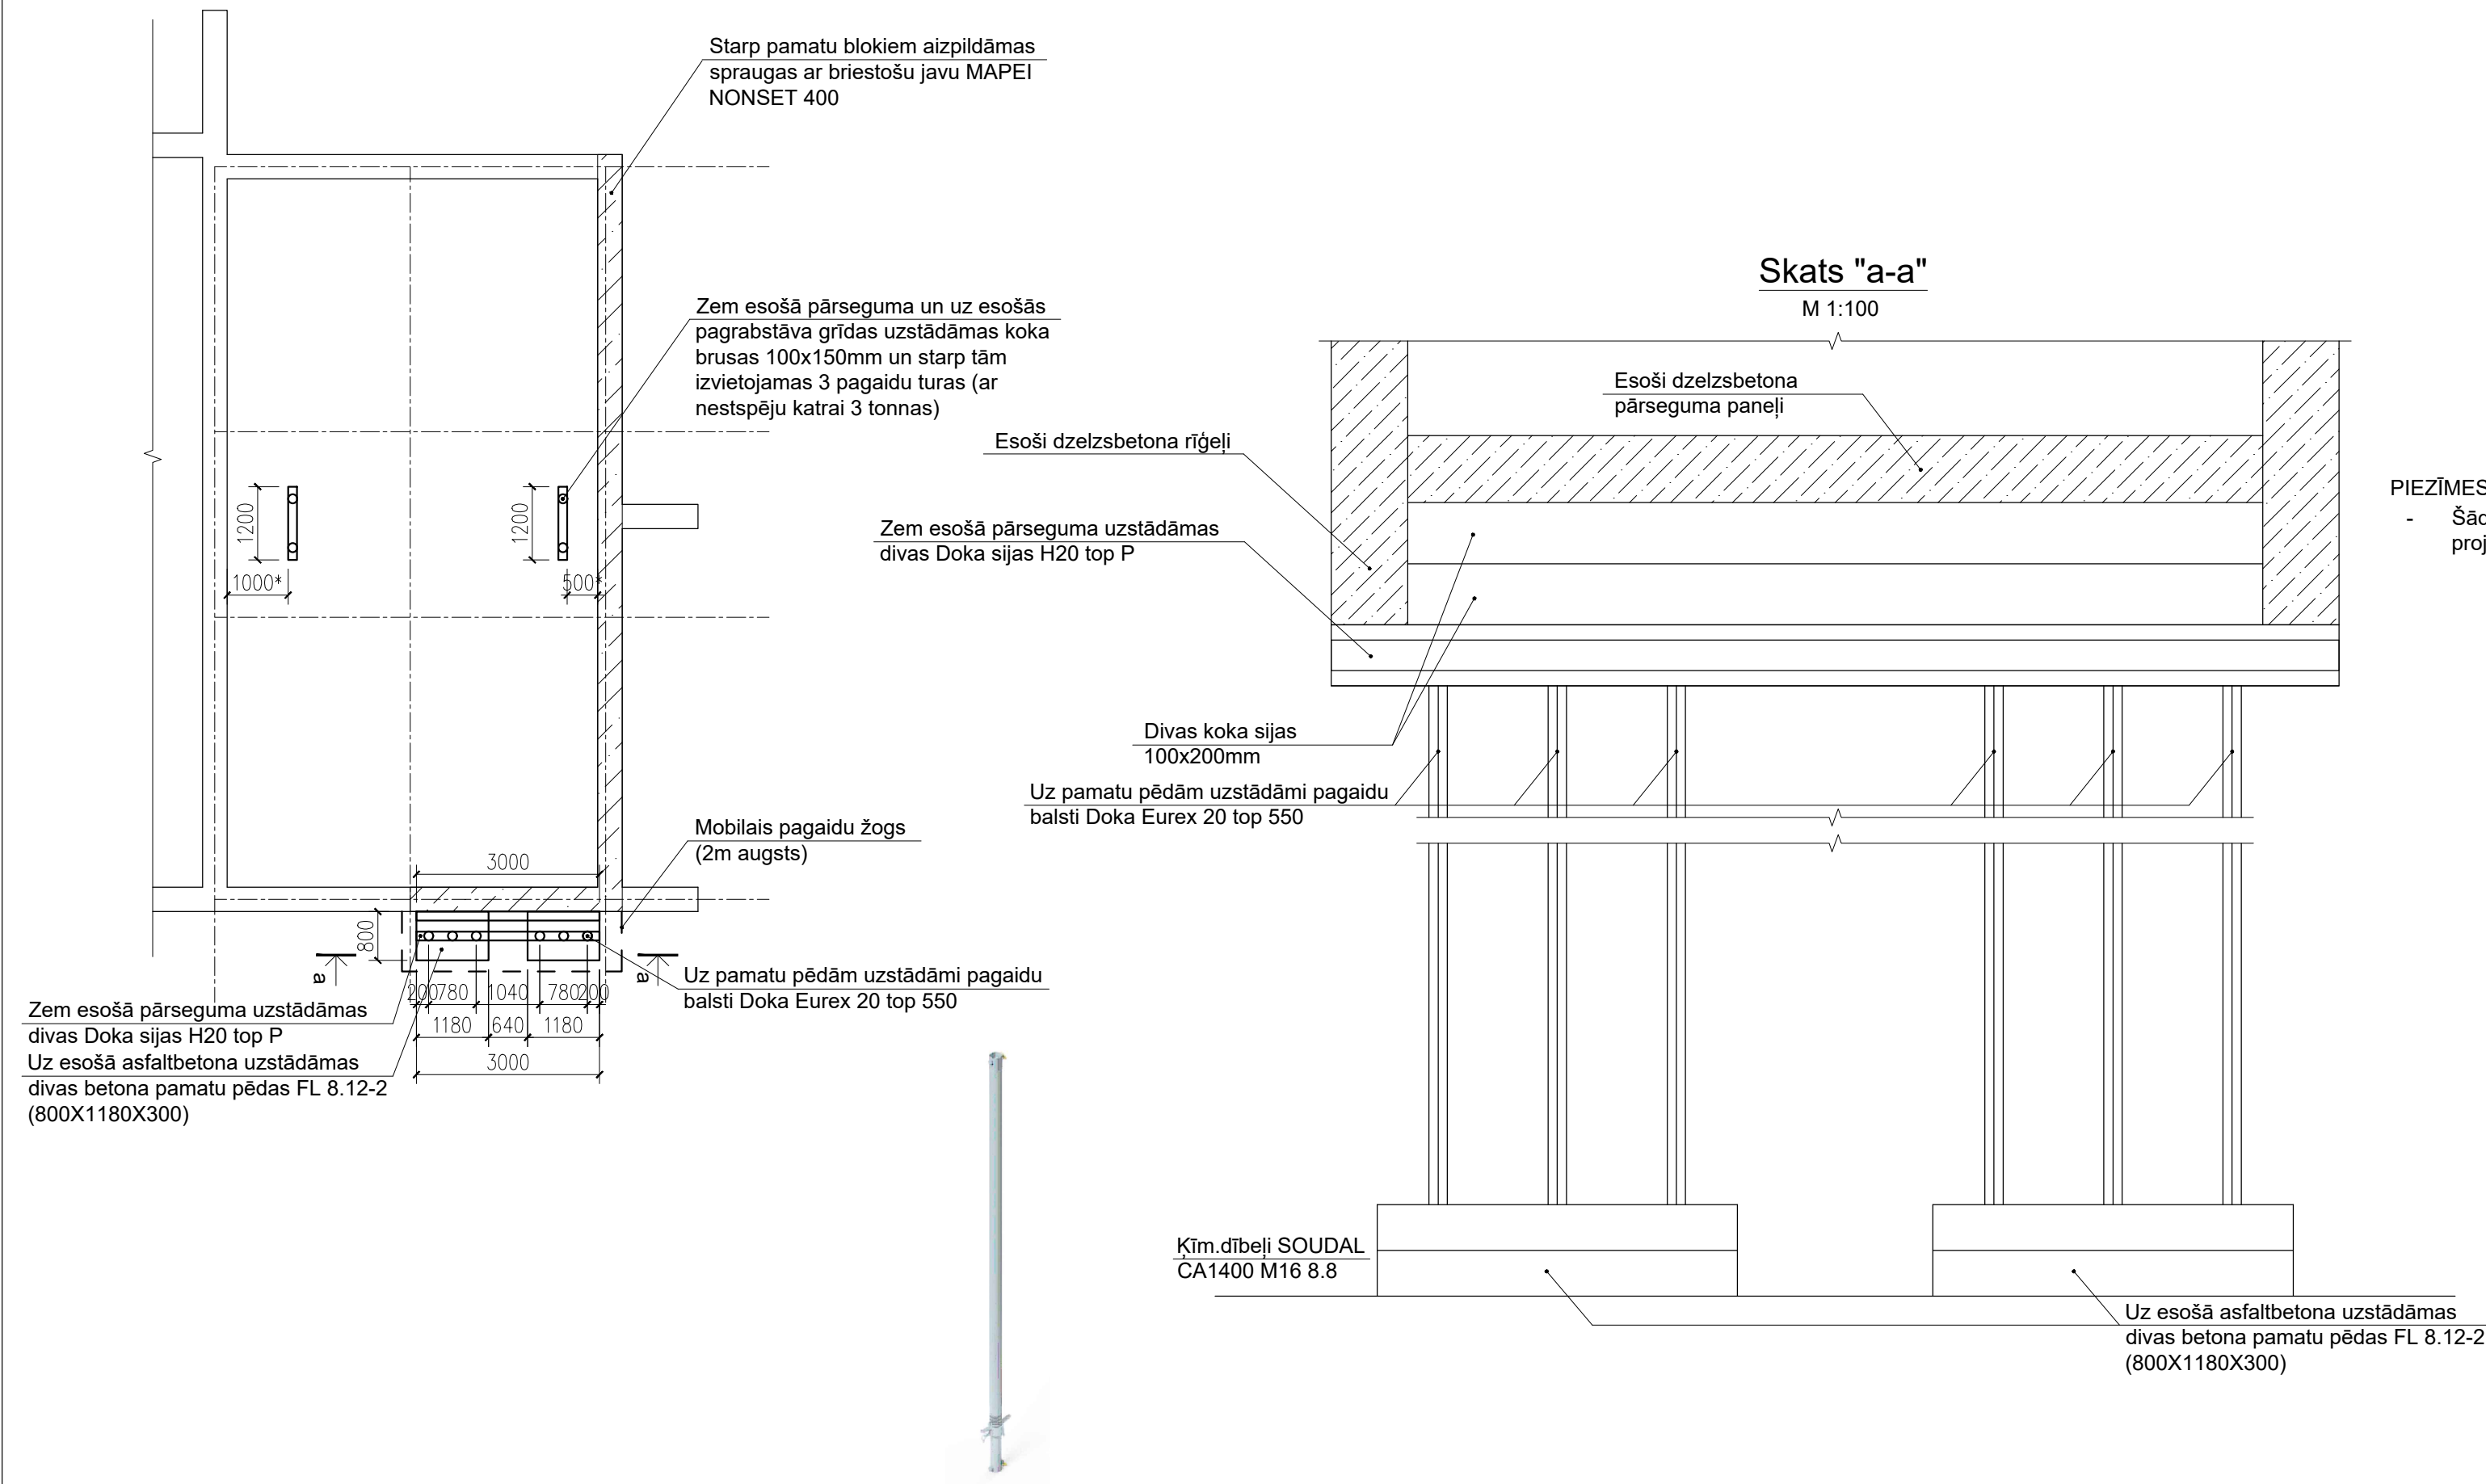

PIEZĪMES:

- Šādi nostiprinājumi uzstādāmi uz pastiprināšanas projekta saskaņošanas laiku, līdz projekta realizācijai;

IZMAIŅAS		DAT.		APRAKSTS		INIC.		PAR.	
STADIJA/		BŪVPROJEKTS (BP)							
ATBILDĪGAIS PROJEKTĒTĀJS/  Siltie Nami Silti un Energoefektīvi									
Reg. Nr. 40103925867, Būvkom. Reg. Nr.12954, Viestura prospekts 12 - 44, Rīga, LV-1034 info@siltienami.lv, +371 27787861									
BŪVNIECĪBAS IEROSINĀTĀJS/ SIA "Selectum home", reģistrācijas Nr. 40203175903									
BŪVOBJEKTS/ Daudzdzīvokļu dzīvojamo ēku konstrukciju pastiprināšana, Aleksandra Grīna bulvāris 7, Rīga, kadastra Nr. 01000582013001									
BŪVPROJ. BK DAĻAS VADITĀJS		Ingus Veiss							
TEHNISKAIS IZSTRĀDĀTĀJS		Ingus Veiss							
BŪVPROJEKTA DAĻA/ BK									
RASEJUMS/ Pagaidu nostiprinājums pagrabstāvā									
PROJ. NR.		RASĒJUMA NR./							
CAD FILE		BK-0							
MĒROGS/		DATUMS/				REVIZIJAS NR./			
1:100		03.09.2021				Rev01			