


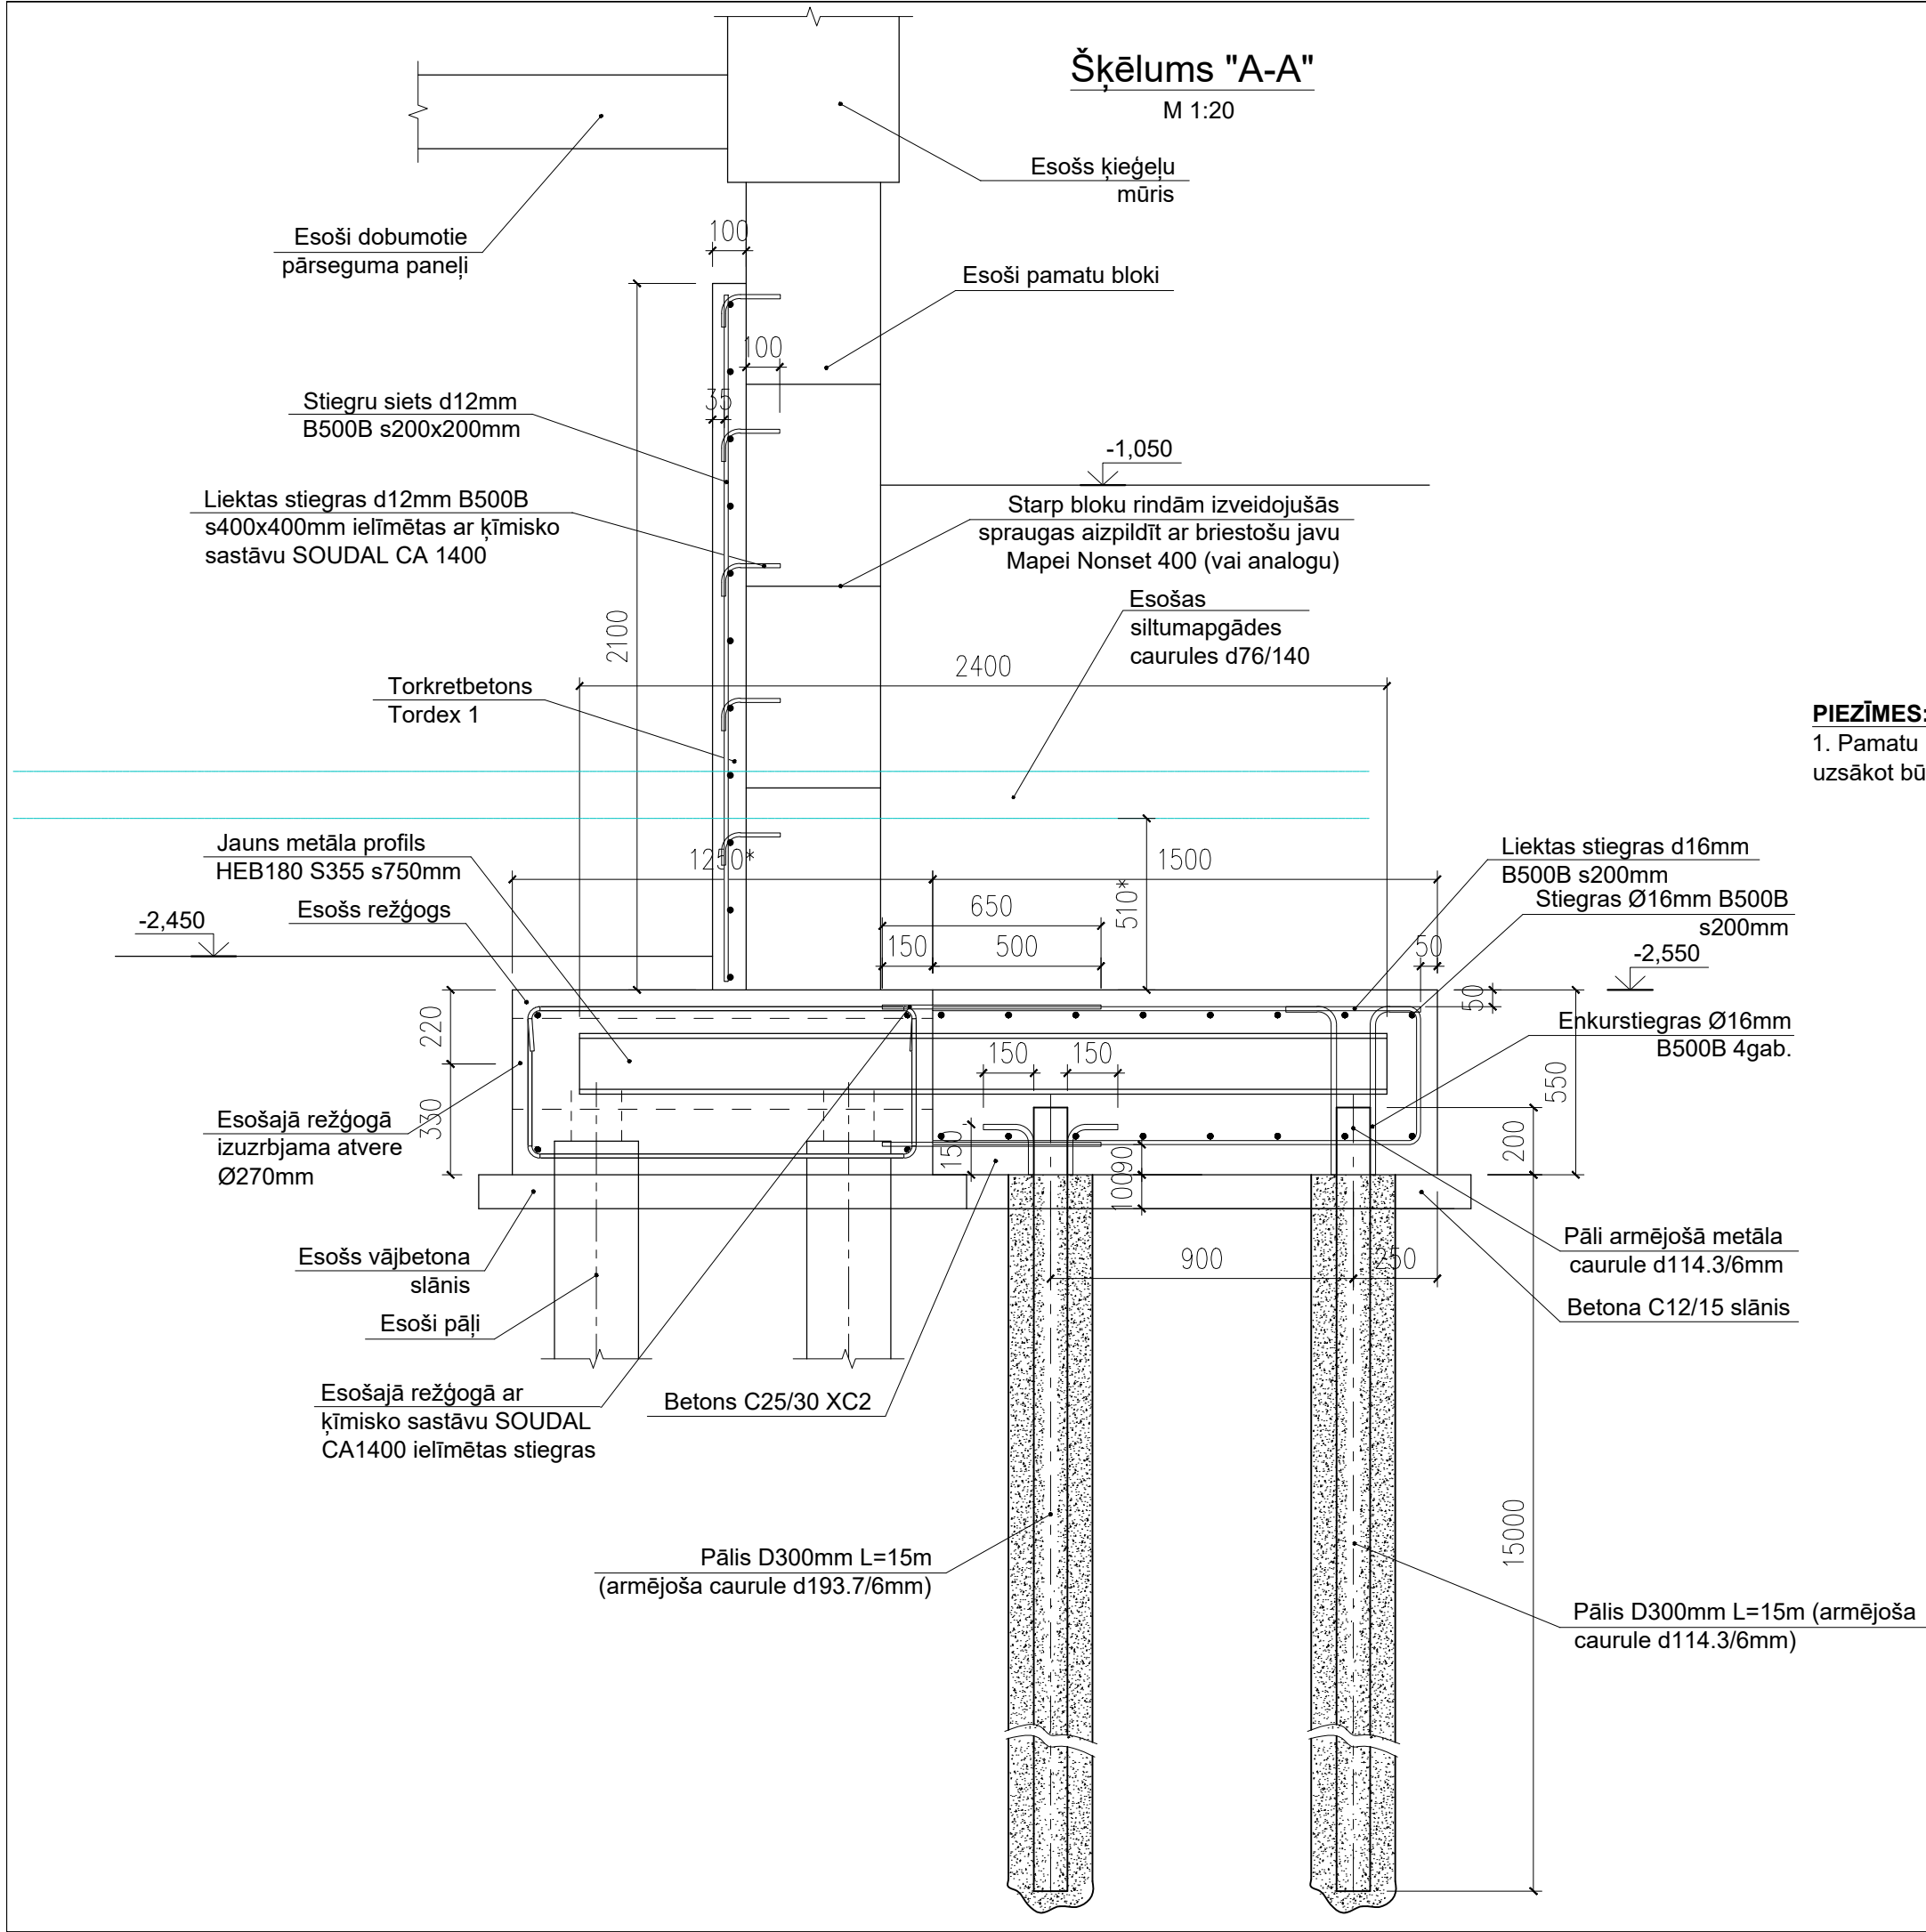

PIEZĪMES:
1. Pamatu pēdas apakšas līmeni un projektēto pāļu augšas atzīmi precizēt uzsākot būvdarbus, atrokot esošo režģogu;

IZMAIŅAS	DAT.	APRAKSTS	INIC.	PAR.
STADIJA/ BŪVPROJEKTS (BP)				
ATBILDĪGAIS PROJEKTĒTĀJS/ Reg. Nr. 40103925867, Būvkom. Reg. Nr.12954, Viestura prospekts 12 - 44, Rīga, LV-1034 info@siltienami.lv, +371 27787861 Siltie Nami Silti un Energoefektīvi				
BŪVNIECĪBAS IEROSINĀTĀJS/ SIA "Selectum home", reģistrācijas Nr. 40203175903				
BŪVOBJEKTS/ Daudzdzīvokļu dzīvojamo ēku konstrukciju pastiprināšana, Aleksandra Grīna bulvāris 7, Rīga, kadastra Nr. 01000582013001				
BŪVPROJ. BK DAĻAS VADĪTĀJS Ingus Veiss				
TEHNISKAIS IZSTRĀDĀTĀJS Ingus Veiss				
BŪVPROJEKTA DAĻA/ BK				
RASEJUMS/ Pamatu šķēlums "A-A"				
PROJ NR.	RASEJUMA NR./			
CAD FILE	BK-3			
MĒROGS/	DATUMS/	REVĪZIJAS NR./		
1:20	03.09.2021	Rev01		