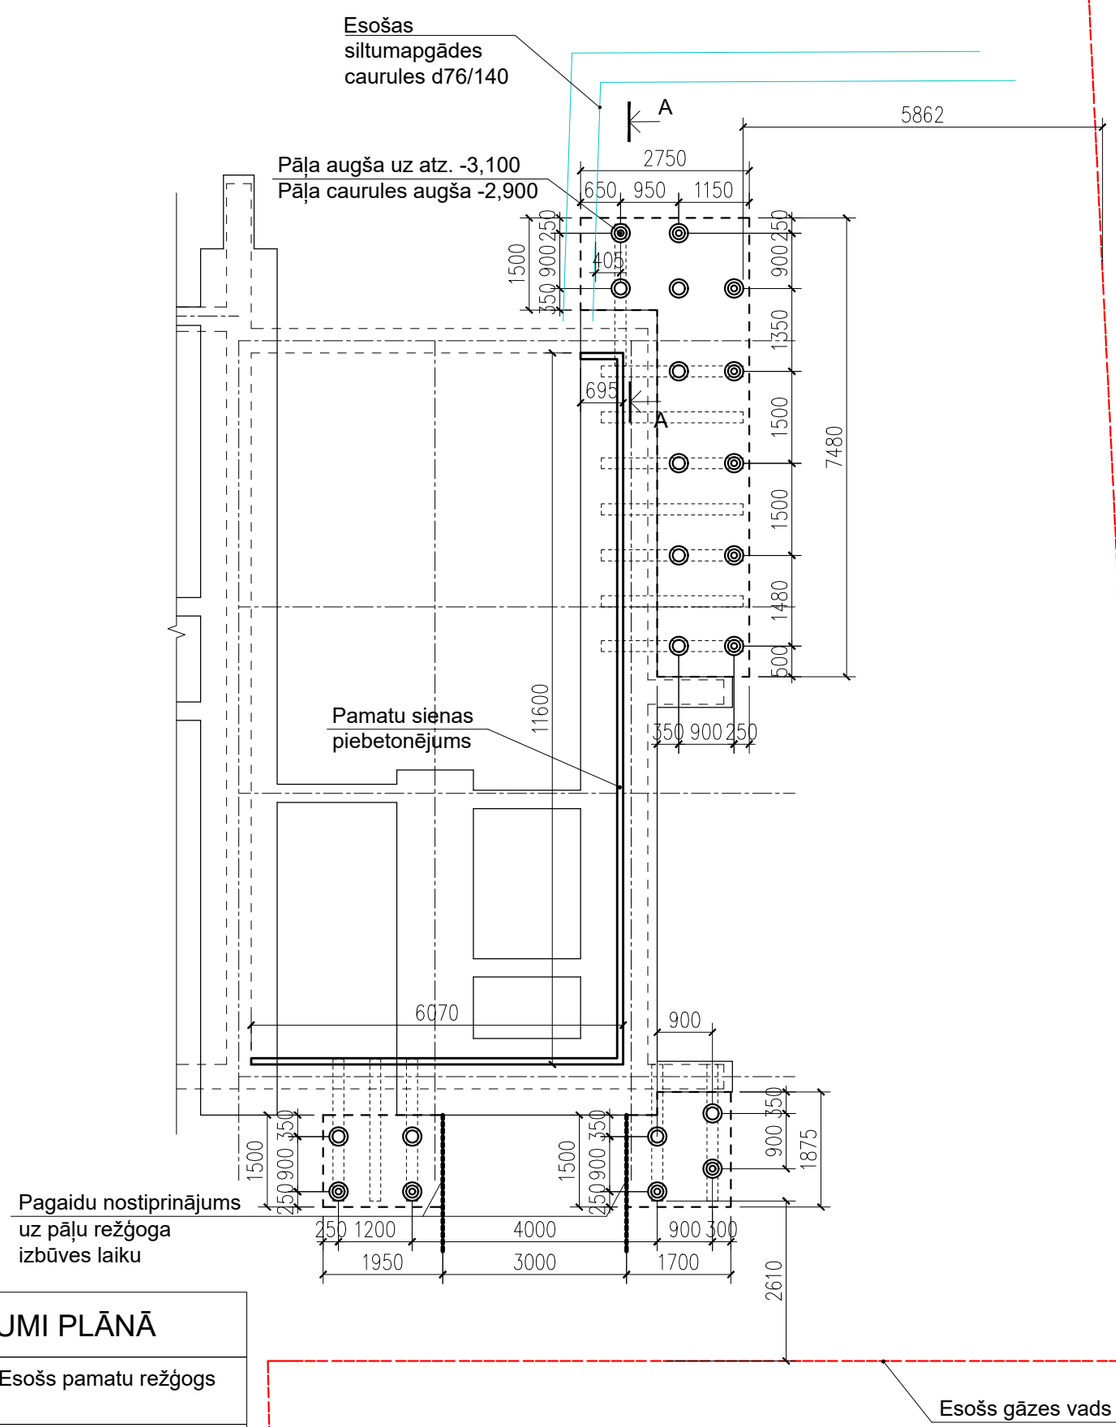


APZĪMĒJUMI PLĀNĀ

	Esošs pamatu režģogs
	Jauns pamatu režģogs
	Pamatu sienas piebetonējums
○	15m gari pāļi ar d193,7mm cauruli (10 gab.)
◎	15m gari pāļi ar d114,3mm cauruli (11 gab.)

PIEZĪMES:

- Projektā paredzēts izmantot 15,0 metrus garus (nepieciešams nodrošināt minimālo balstījumu pamatslānī 0,8m) injekcijas pāļus d300mm, kas armēti ar metāla cauruli d193,7/6mm un d114,3/6mm;
- Projektā paredzētie pāļi izbūvējami ievērojot piegādātāja rekomendācijas;
- Projektā paredzētie pāļi izvēlēti no SIA "Mikropāļi" piedāvātā produkcijas kataloga - pieļaujams izmantot citas firmas piegādātus analogus pāļus;
- Ja projektā paredzētie pāļi tiek aizstāti ar cita veida pāļiem, tad to nestspējas rādītājus un izvietojumu nepieciešams saskaņot ar projekta autoru;
- Vienam pālim paredzētā pastāvīgā normatīvā slodze ir 440,4 kN un mainīgā normatīvā slodze 44,4 kN.

IZMAIŅAS	DAT.	APRAKSTS	INIC.	PAR.

STADIJA/ BŪVPROJEKTS (BP)

ATBILDĪGAIS PROJEKTĒTĀJS/

Reģ. Nr. 40103925867,
Būvkom. Reģ. Nr.12954,
Viestura prospekts 12 - 44, Rīga, LV-1034
info@siltienami.lv, +371 27787861

Siltie Nami
Silti un Energoefektīvi

BŪVNIECĪBAS IEROSINĀTĀJS/
SIA “Selectum home”,
reģistrācijas Nr. 40203175903

BŪVOBJEKTS/
Daudzdzīvokļu dzīvojamo ēku konstrukciju pastiprināšana, Aleksandra Grīna bulvāris 7, Rīga, kadastra Nr. 01000582013001

BŪVPROJ. BK DAĻAS VADĪTĀJS	Ingus Veiss
TEHNISKAIS IZSTRĀDĀTĀJS	Ingus Veiss

BŪVPROJEKTA DAĻA/ **BK**

RASĒJUMS/ **Pamatu plāna fragments**

PROJ NR. ...	RASĒJUMA NR./ **BK-2**
CAD FILE AG7-BK1	
MĒROGS/ 1:100	DATUMS/ 03.09.2021 REVĪZIJAS NR./ Rev01