

Piezīmes:

Objekta izvietojuma shēma

DR APZĪMĒJUMI

	Drenāžas aka
	Drenāžas caurule

1. Koordinātu sistēma: LKS-92 TM ar projekcijas m.k. 0.999600
2. Latvijas normālo augstumu sistēma (LAS-2000.5)
3. Uzmērīšana veikta 2021. gada 14. jūnijā
4. Topogrāfiskā plāna platība - 0.29ha
5. Pazemes komunikācijas apsektas dabā un saskaņotas ar ekspluatējošām organizācijām
6. Uzmērīšanā izmantoti pilnveidotie ģeodēziskie atbalstpunkti:

Nr.	x(m)	y(m)	h(m)
7006	310746.173	504966.007	3.712
7311	310859.667	505031.337	4.332


- | | | | | | |
|---|--|----------------------------|--------------------|---|--|
| <h1>Mērvienība</h1> | | | | <p>Objekts:
Aleksandra Grīna bulvāris 9, Rīga</p> | |
| <p>Reģ. nr. 40103740205, e-pasts: sia.mervieniba@inbox.lv
Zeltrītu iela 24-40, Mārupe, Mārupes novads, LV-2167
Mob. tel.: +371 29195153</p> | | | | <p>Pasūtītājs: SIA Siltie nami</p> | |
| <p>Reģ. Nr. 50/2021</p> | | | | <p>Plāna nosaukums:</p> | |
| <p>valdes loceklis</p> | | <p>Vladimirs Boļšakovs</p> | <p>22.06.2021.</p> | <p>Lapas
1</p> | |
| <p>ģeodēzists</p> | | <p>Vladimirs Boļšakovs</p> | <p>22.06.2021.</p> | <p>Lapa
1.</p> | |
| <p>Sertificētā persona Vladimirs Boļšakovs
Sertifikāta sērija AC0149
Derīgs no 29.11.2019. līdz 19.01.2026.</p> | | | | <p>Topogrāfiskais plāns</p> | |
| | | | | <p>Mērogs 1:500</p> | |



Topogrāfiskais plāns reģistrēts Rīgas pašvaldības
augstas detalizācijas topogrāfiskās informācijas datubāzē ar
Nr. 20210715TP1444
DA-21-3965-sd
domes Pilsētas attīstības departaments, Amatu iela 4, Rīga, LV-1050
371 67012947, fakss: +371 67012949, e-pasts: pad@riga.lv, www.rdpad.lv

Inženierkomunikāciju turētājs	Inženierkomunikācija	Paraksts	Datums	Saskaņotājs	Piezīmes
AS "Gaso"	gāzes tīkli	paraksts	28.06.2021.	E. Elksne	2021.06.28_A_Grīna_bulvaris_9.edoc
AS "Sadales tīkls"	vid. un zemsprieguma elektroapgādes tīkli	paraksts	22.06.2021.	S. Šaņina	P-56993_Saskaņojums.edoc
Rpa "Rīgas gaisma"	luksoforu un apgaismojuma tīkli	e-pasts	29.06.2021.	N. Jekimenkova	Sask.Nr. RG-1265/2021
Rp SIA "Rīgas satiksme"	Rīgas satiksmes infrastruktūra	e-pasts	22.06.2021.	D. Akhmerovs	Sask.Nr. 2021/1259-N
SIA "RETN Baltic"	elektronisko sakaru tīkli	e-pasts	01.07.2021.	A. Ņikiforovs	Sask. Nr. 2440/2021
VAS "Latvijas valsts radio un televīzijas centrs"	elektronisko sakaru tīkli	paraksts	21.06.2021.	I. Farenhorste-Mikāne	UV-45930.edoc
SIA "Tet"	elektronisko sakaru tīkli	paraksts	14.07.2021.	A. Savickis	Grīna bulv 9.edoc
SIA "Latvijas Mobilais Telefons"	elektronisko sakaru tīkli	e-pasts	21.06.2021.	E. Rubins	
Rīgas domes Satiksmes departaments	lietus kanalizācijas tīkli	e-pasts	09.07.2021.	M. Krauklis	
SIA "Rīgas ūdens", ūdensvada un kanalizācijas tīkla grupa	ūdensapgādes un kanalizācijas tīkli	paraksts	08.07.2021.	A. A. Vītola	Sask.Nr. 2021-N-1467
SIA "Baltcom"	elektronisko sakaru tīkli un radiotranslācija	e-pasts	30.06.2021.	A. Akindinovs	Sask.Nr. BTG21063006
Rīgas domes Informācijas tehnoloģiju centrs	elektronisko sakaru tīkli	paraksts	12.07.2021.	G. Kukuts	RD003802AY1930.edoc
SIA "Balticom"	elektronisko sakaru tīkli un radiotranslācija	paraksts	09.07.2021.	K. Stepanovs	Reģistrācijas Nr. MG-090721-PL-1
AS "Rīgas siltums"	siltumtīkli	e-pasts	08.07.2021.	I. Vaivode	Sask.Nr. 2021/684
AS "Gaso"	gāzes tīkli	paraksts	29.07.2021.	I. Pakalniņis	A Grīna bulvaris 9.edoc

Darbu izpildes laikā, veikt tīklu atšurfešanu, veco tīklu un
norādīto aku demontāžu un to vietās uzstādīt jauno tīklu un
akas. Tīklu cauruļvadu izmēru saglabāt esošo, kā arī iebūvēs
augstumu un slīpumu saglabāt. Ja vertikālie attālumi no citām
komunikācijām neatbilst normatīvajiem, tad paredzēt drenāžas
tīklu citā augstumā.

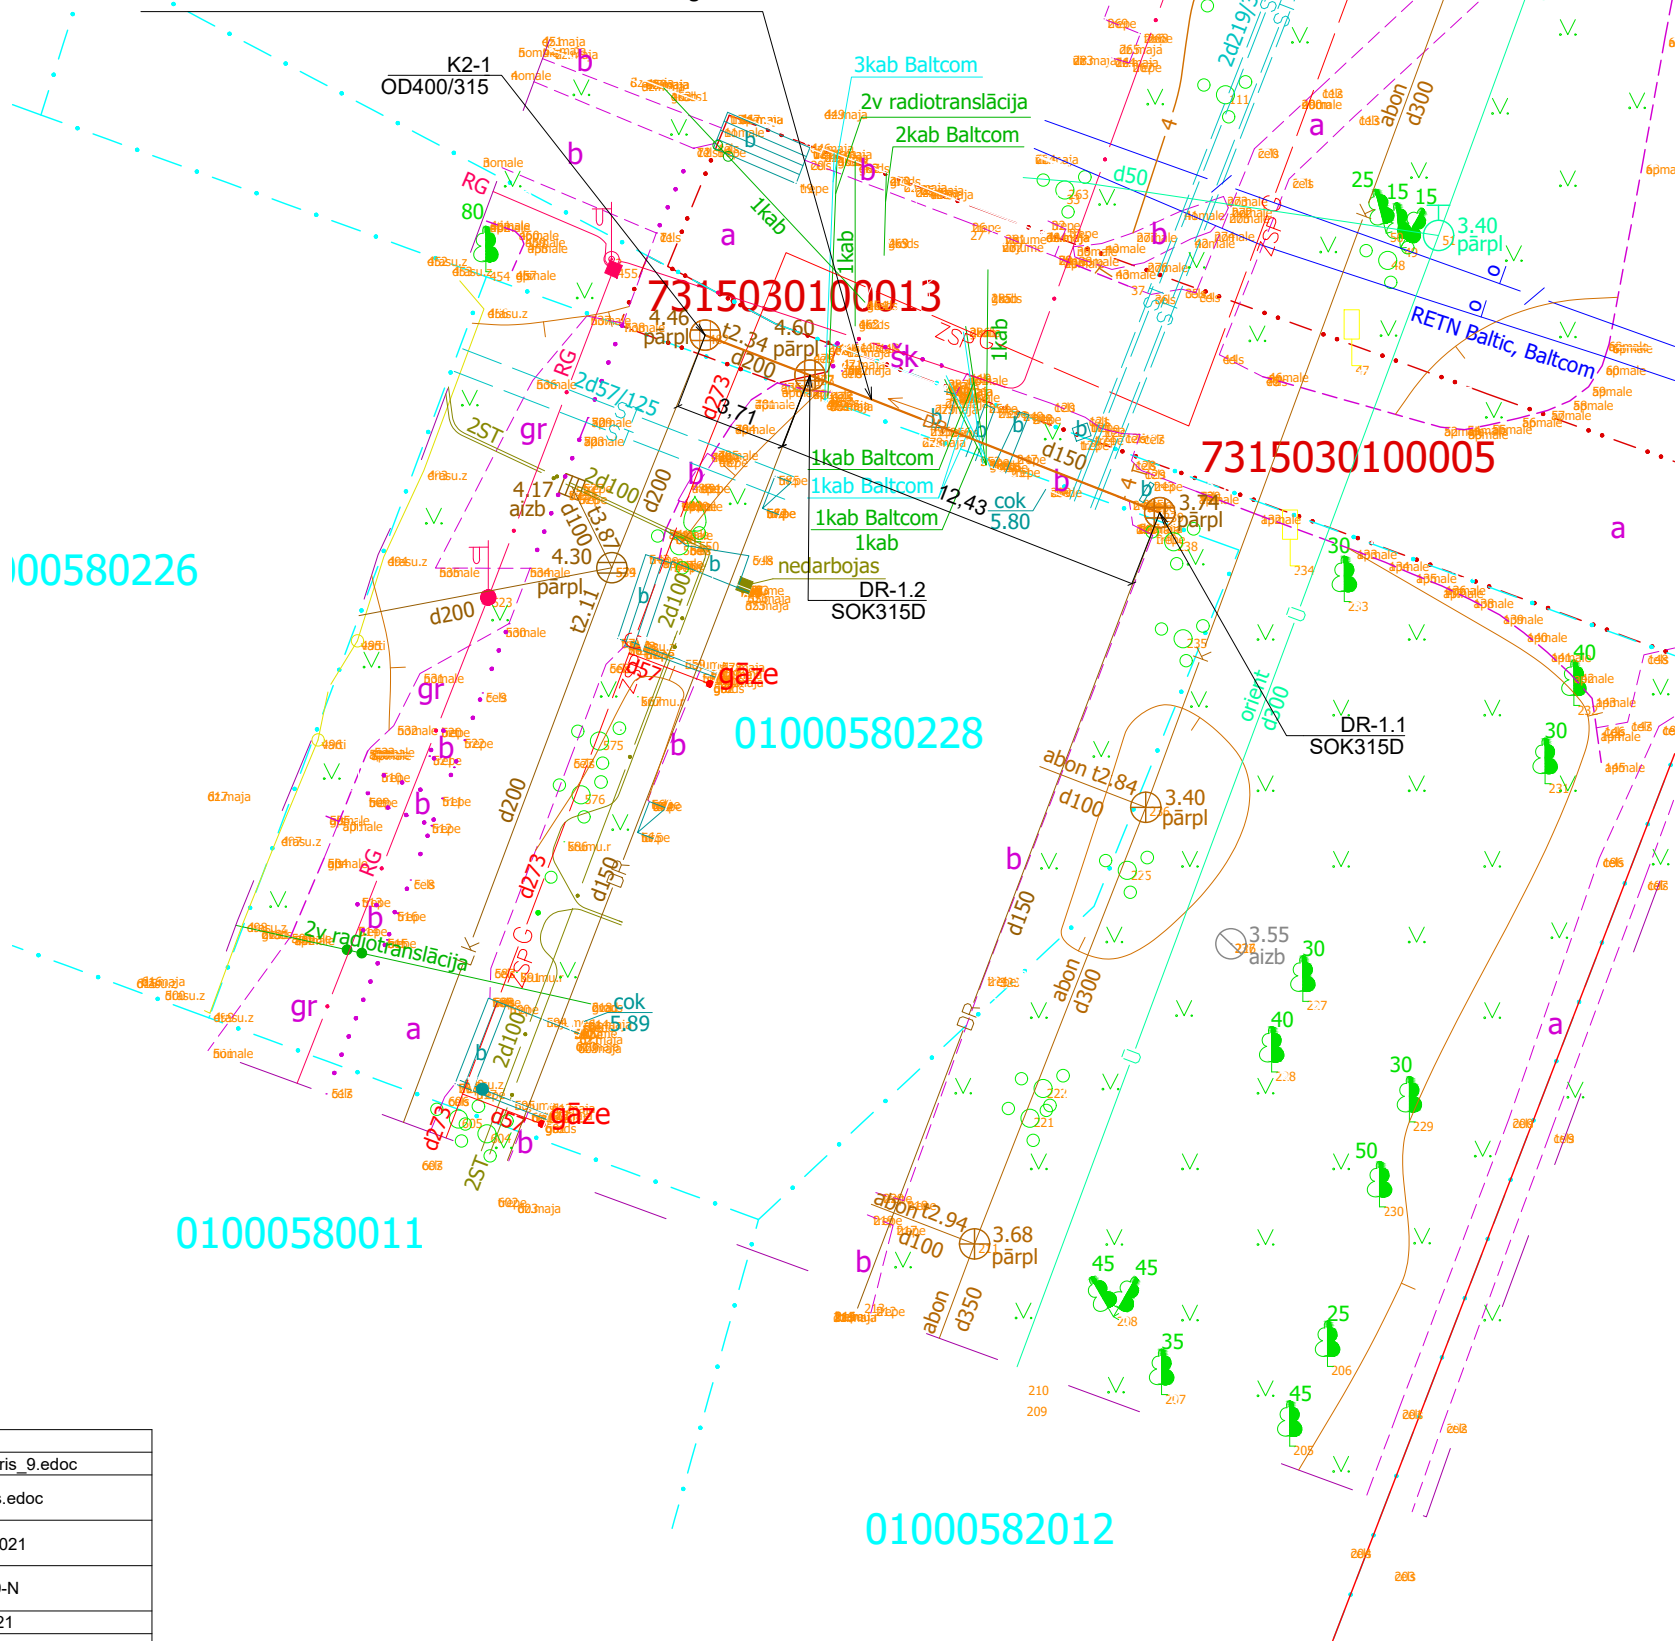

Ģenerālprojektētājs:  Siltie un Energoefektīvie Reg. Nr. 40103925867, Būvkom. Reg. Nr.12954, Viestura prospekts 12 - 44, Rīga, LV-1034 info@siltienami.lv, +371 27787861			Atbildīgais projektētājs: SIA "MEP solutions" Reģ.40103740050 Būvkomersanta Nr. 11251 Rūpnicas iela 4-4, Rīga LV-1015 solutions@mep.lv www.mep.lv 			Objekts: Daudzdzīvokļu dzīvojamā ēku konstrukciju pastiprināšana, Aleksandra Grīna bulvāris 7 un 9, Rīga.		
Dat.	29.09.2021.		Būvprojekta ierosinātais: SIA "Selectum home", Reģ.nr. 40203175903 Rasējums: Ģenerālplāns ar drenāžas tīkliem	Stadija	Lapa	Lapas		
	V. Uzvārds	Paraksts		BP	DT-02	3		
B.p.v.	I. Veiss			Pasūt. nr.	Arhīva nr.	Mērogs		
B.p.d.v.	J.Zemītis							
Īzstrādāja	J.Zemītis			26/05/2021-4	26/05/2021-4	1:250		