
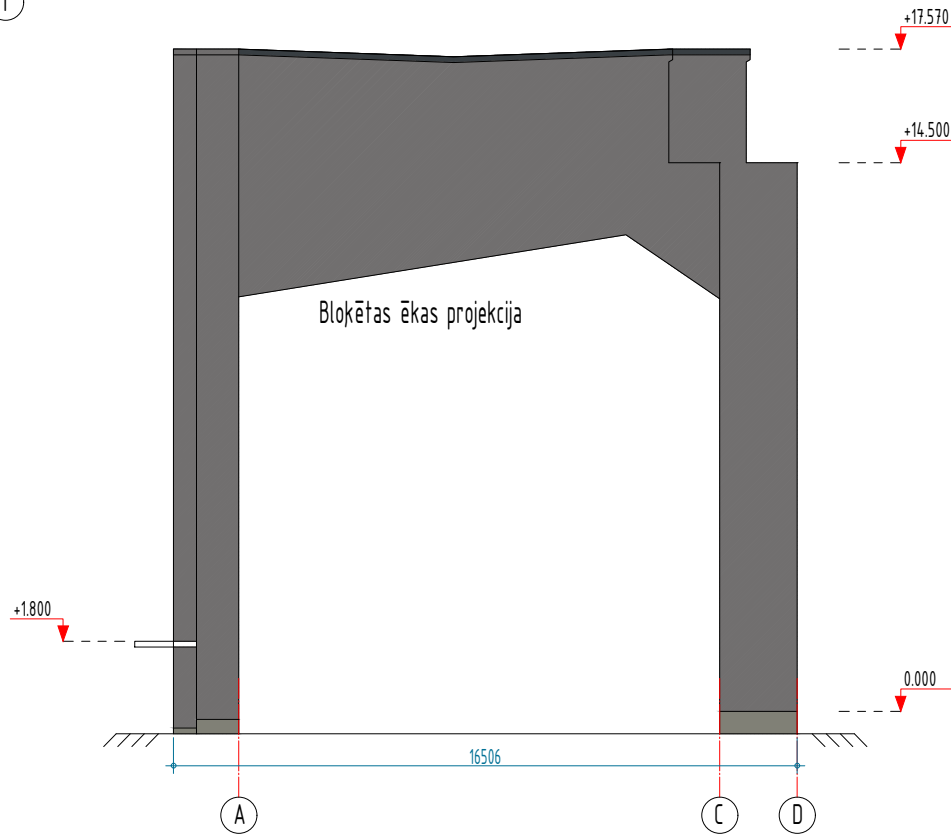


Fasāžu vizuālais risinājums

M 1:200

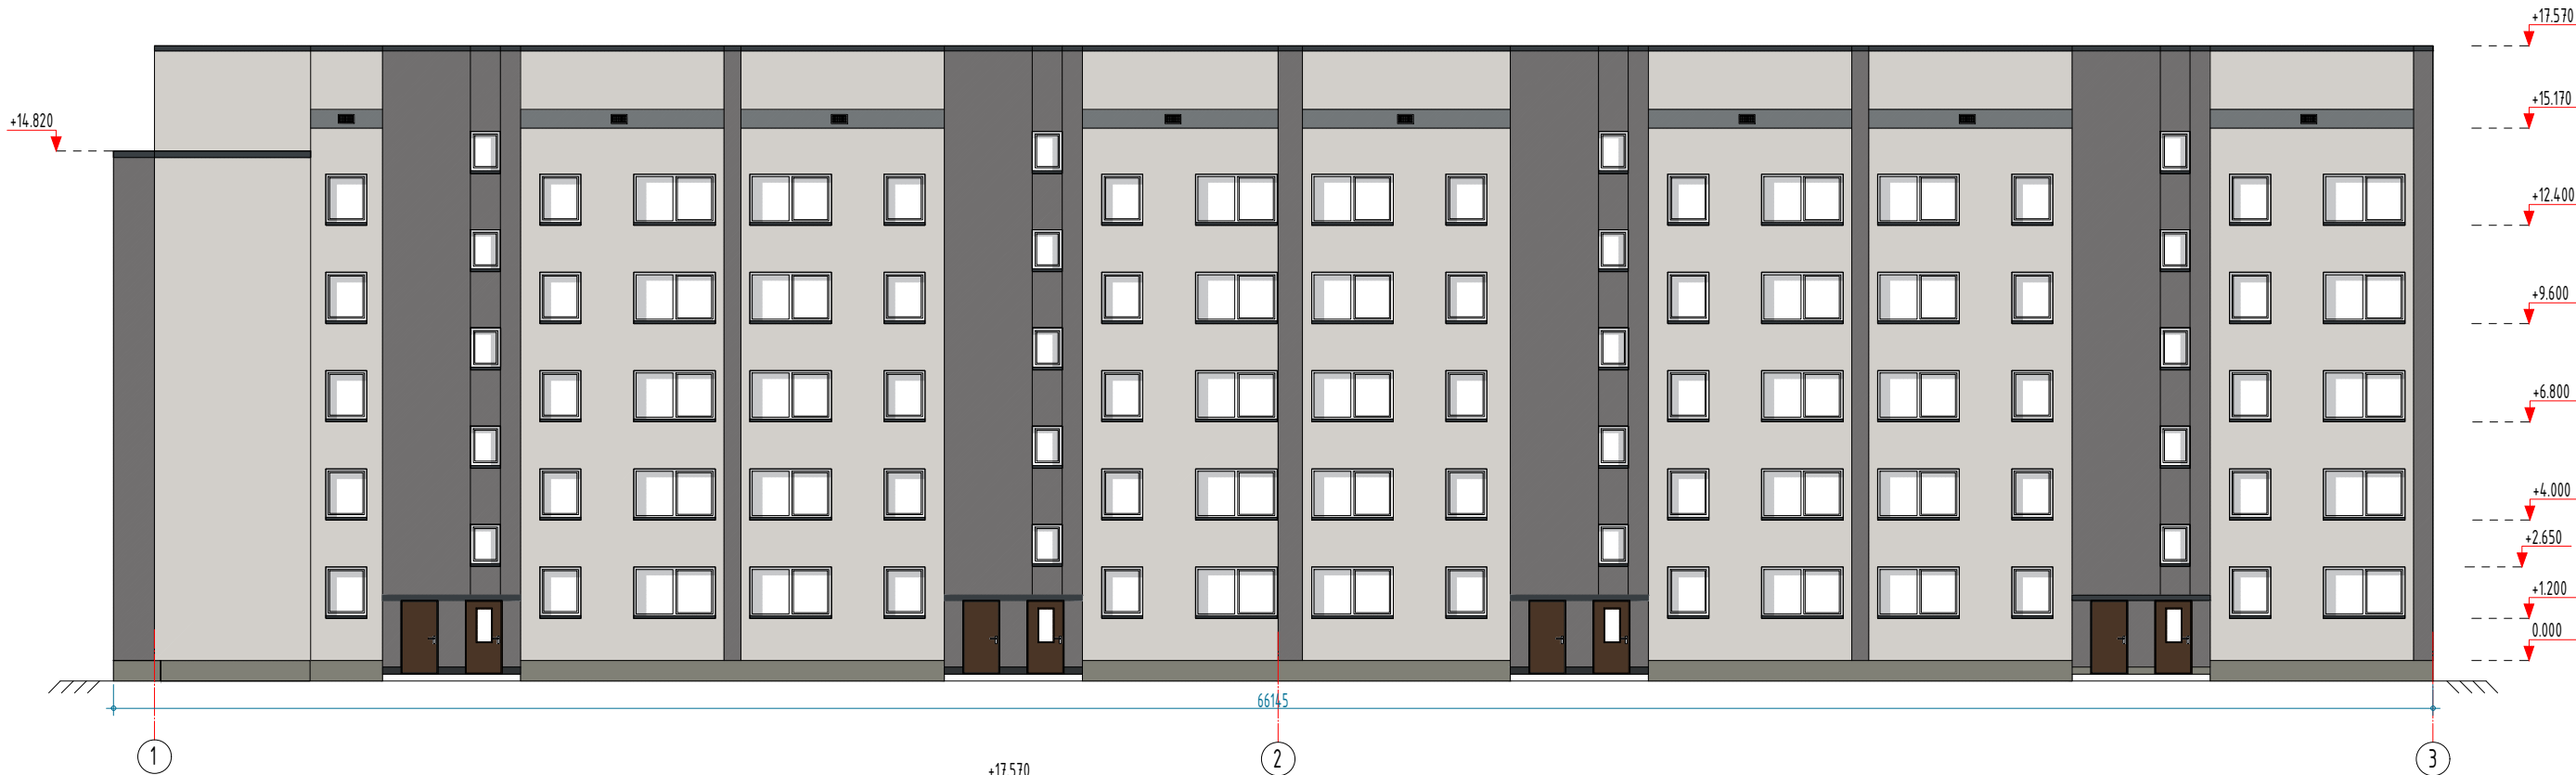

KRĀSU PASE					
Krāsu izvēluma nr.	Detāļas nosaukums	Katalogs	Tona kods	Tona paraugs	Apjoms,m2 Kopā
1.	Fasādes galvenais tonis. Dekoratīvs apmetums, biežpiens, K20	Caparol A1	Jura 55		1411.3
2.	Fasādes papildtonis. Dekoratīvs apmetums, biežpiens, K20	Caparol A1	Granit 20		1204.2
3.	Cokola apdare. Swisspearl Carat 8.0mm plāksne	Swisspearl	Granite 7060		89.8
4.	Ailu aizdare bēniņos Swisspearl Carat 8.0mm plāksne	Swisspearl	Antracite 7021		49.3
4.	Skārda elementi, teknes, u.c. det. Balkonu fasādes (T20 prof.l= 88.7 m2)	Ruukki	RR.23		

Norādījumi un piezīmes:

- Augstuma atzīmes precizējamas objektā.
- Pirms siltumizolācijas pasūtīšanas veikt kontrolmērījumu- platības rasējumā un platības dabā var atšķirties.
- Visiem logiem ierīkot jaunas Zn.Fe. 0.5mm, RR.23 palodzes.
- Rasējumā uzrādīti tikai maināmie logi
- Logu laukumus skatīt logu specifikācijas lapās
- I meh. iedarbības kategorijā pielietot dubulto armēšanu vai carbon sistēmu
- GAT tīklu izvadus atjaunot atbilstoši sniegtajam risinājumam.
- Ventilācijas restes izvietot vizmas 1 m attālumā no GAT izvadiem

Generālprojektētājs:		Būvobjekts:	
		Energoefektivitātes paaugstināšana daudzdzīvokļu ēkai	
Pasūtītājs:		Adrese:	
SIA "Rēzeknes namsaimnieks"		Raina iela 47, Rēzekne.	
Reg.Nr. LV40003215461		Rasējums:	
Fails: AR_Raina 47, Rezekne.dwg		Fasāžu vizuālais risinājums	
BP.vadītājs:		BP.1.2024.	
AR. d. vadītājs:		MĒROGS:	
Teh. izstrādātājs:		1:200	
		DATUMS:	
		04.2024.	
		STADIJA:	
		Iecere	
		LAPA:	
		AR.2.1.	