



Jumta plāns
M 1:200

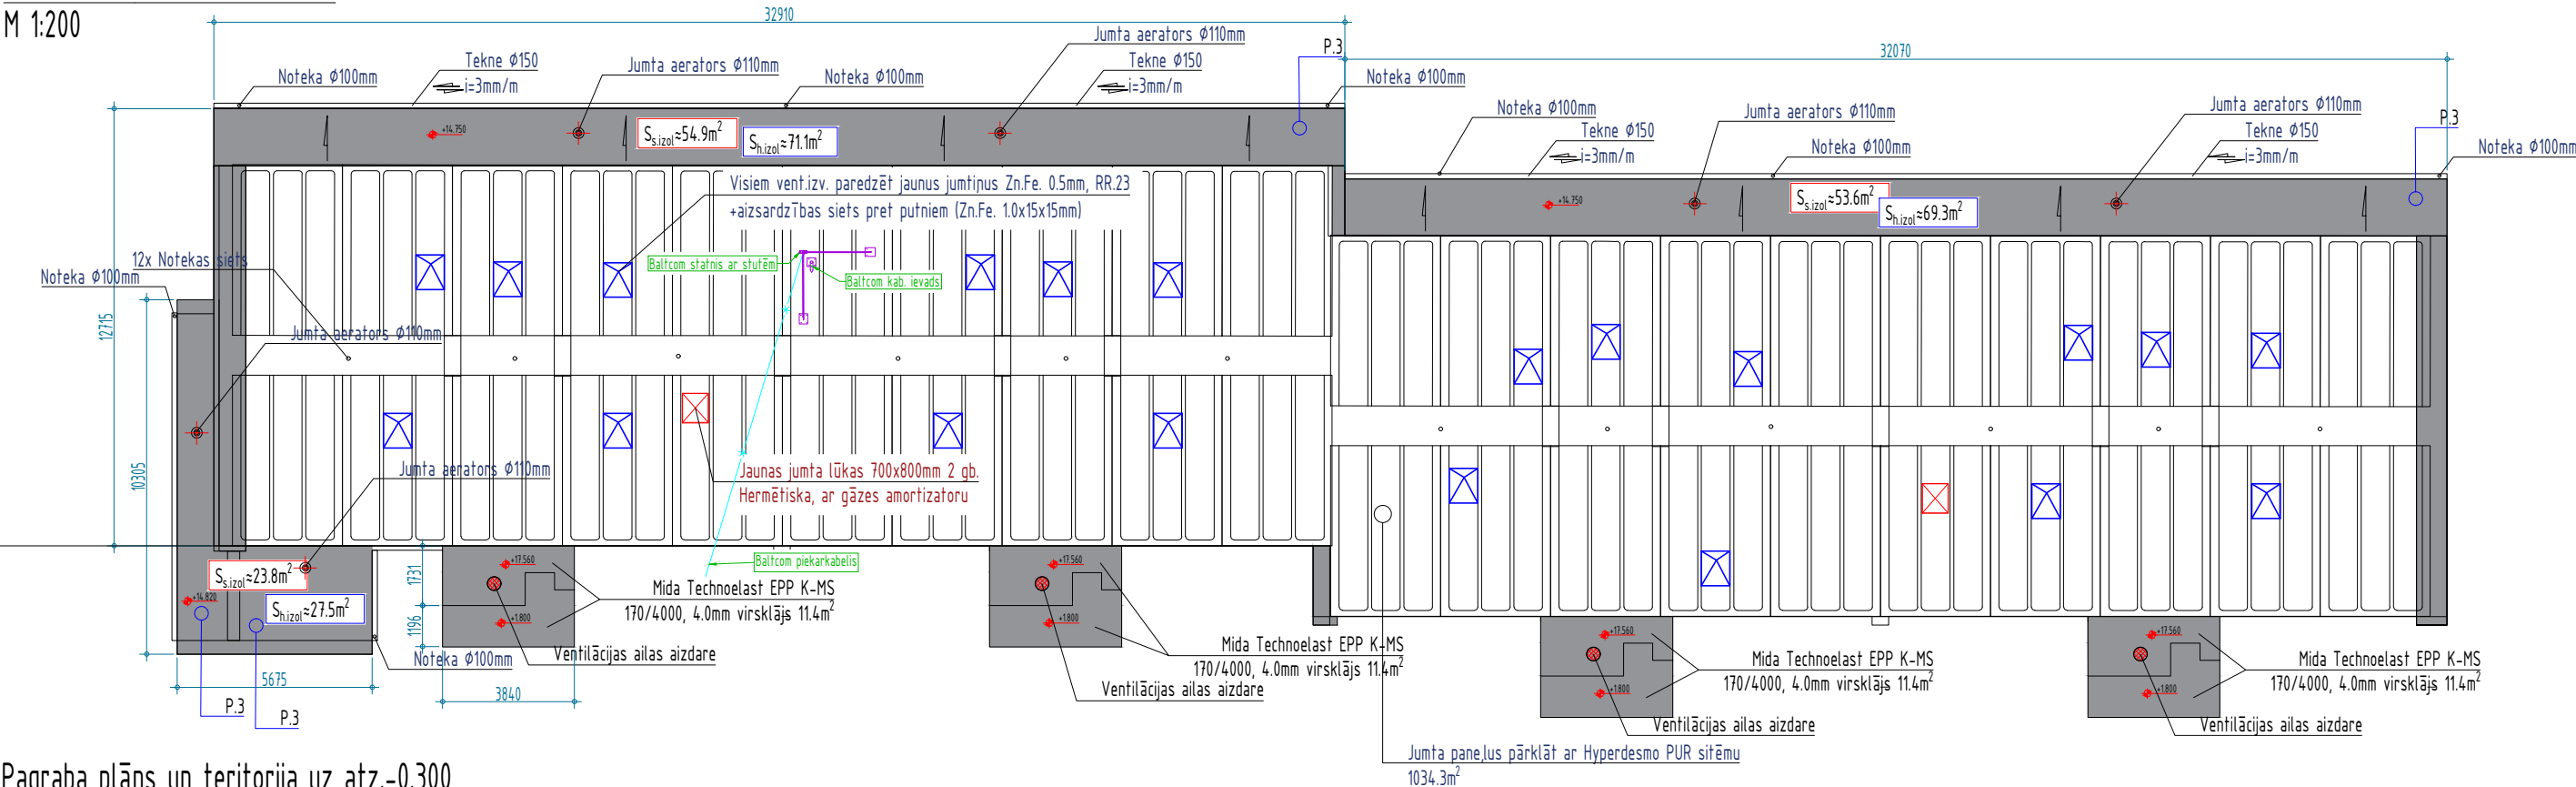

Pagraba plāns un teritorija uz atz.-0.300
M 1:200

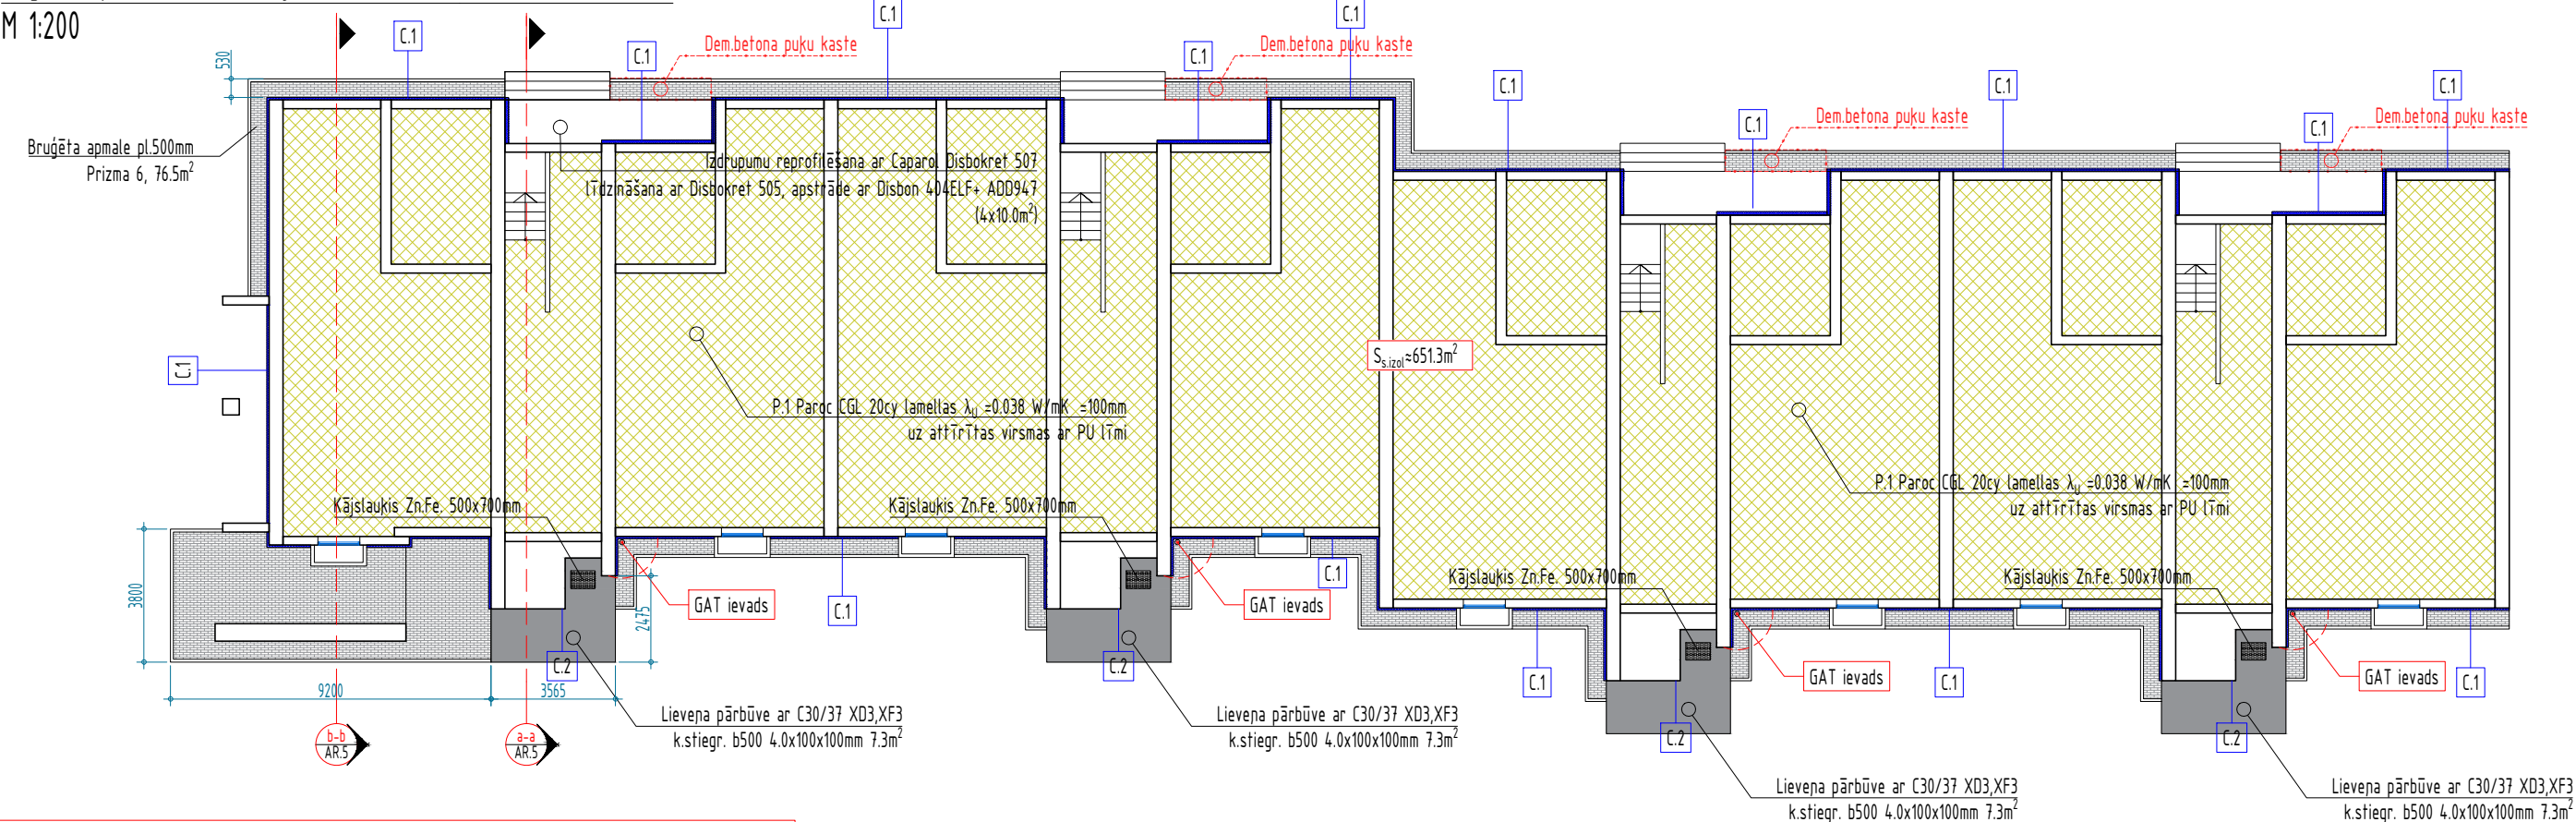

SIA "Baltcom" norādījumi un piezīmes:

1. Saglabāt un aizsargāt SIA Baltcom EST un ESS inženiertīklus.
2. 20 darbu dienu laikā pirms būvdarbu uzsākšanas būvnieks/jumta izpētīt SIA "Baltcom" darba veikšanas atļauju, un izsaukt SIA "Baltcom" pārstāvi (e-pasts: network@baltcom.lv).
3. Būvdarbu veikšanas secību, terminus un Baltcom infrastruktūras aizsardzību uz vietas saskaņot ar Baltcom pārstāvi.
4. Nepieciešamības gadījumā, SIA "Baltcom" speciālisti veic elektronisko sakaru tīkla atsevišķu bojāto vai nolietoto elementu nomaiņu, kā arī dabas stihijas, zādzības un citu neparedzētu apstākļu dēļ radušos bojājumu likvidēšanu.
5. SIA "Baltcom" jumta statņu stiprināšanu veikt pēc jumta konstrukciju pārbūves, PIRMS jumta siltināšanas / hidroizolācijas / seguma atjaunošanas darbu veikšanas. Jumta statņu un kabeļu ievadu stiprināšanas darbu veic SIA "Baltcom" speciālisti.
6. Kabeļus, kuri nepieder SIA "Baltcom", AIZLIEGTS stiprināt pie SIA "Baltcom" jumta statņiem un kabeļu ievadam.

Norādījumi un piezīmes:

1. Atjaunojot ventilācijas izvados veikt to tīrīšanu virtuvei zonu ventkanāliem.
2. Augstuma atzīmes nosacītas, katram ēkas blokam dotas no cokola līmeņa, precizēt būvdarbu laikā.
3. Pirms materiālu pasūtīšanas veikt kontrolmērījumu un precizēt BA.
4. Veicot jumta pārklāšanu ar poliuretāna hidroizolāciju, pārklāt arī ventilācijas izvados.
5. Betona lieveņus pēc 28 dn, pārklāt ar hidrofbizatoru.
6. Noteku tiešo izvietojoju skatīt AR.3 lapās

Generālprojekētājs:		Būvobjekts:	
		Energoefektivitātes paaugstināšana daudzdzīvokļu ēkai	
Pasūtītājs:		Adrese:	
SIA "Rēzeknes namsaimnieks"		Raina iela 47, Rēzekne.	
Reg.Nr. LV40003215461		Rasējums:	
Fails: AR_Raina 47, Rezekne.dwg		Pagrabstāva plāns, jumts	
BP.vadītājs:		BP.vadītājs:	
Iveta Stankeviča, sert. 1-00599		Iveta Stankeviča, sert. 1-00599	
AR. d. vadītājs:		AR. d. vadītājs:	
Iveta Stankeviča, sert. 1-00599		Iveta Stankeviča, sert. 1-00599	
Teh. izstrādātājs:		Teh. izstrādātājs:	
Modris Skudra, T.28662690		Modris Skudra, T.28662690	