


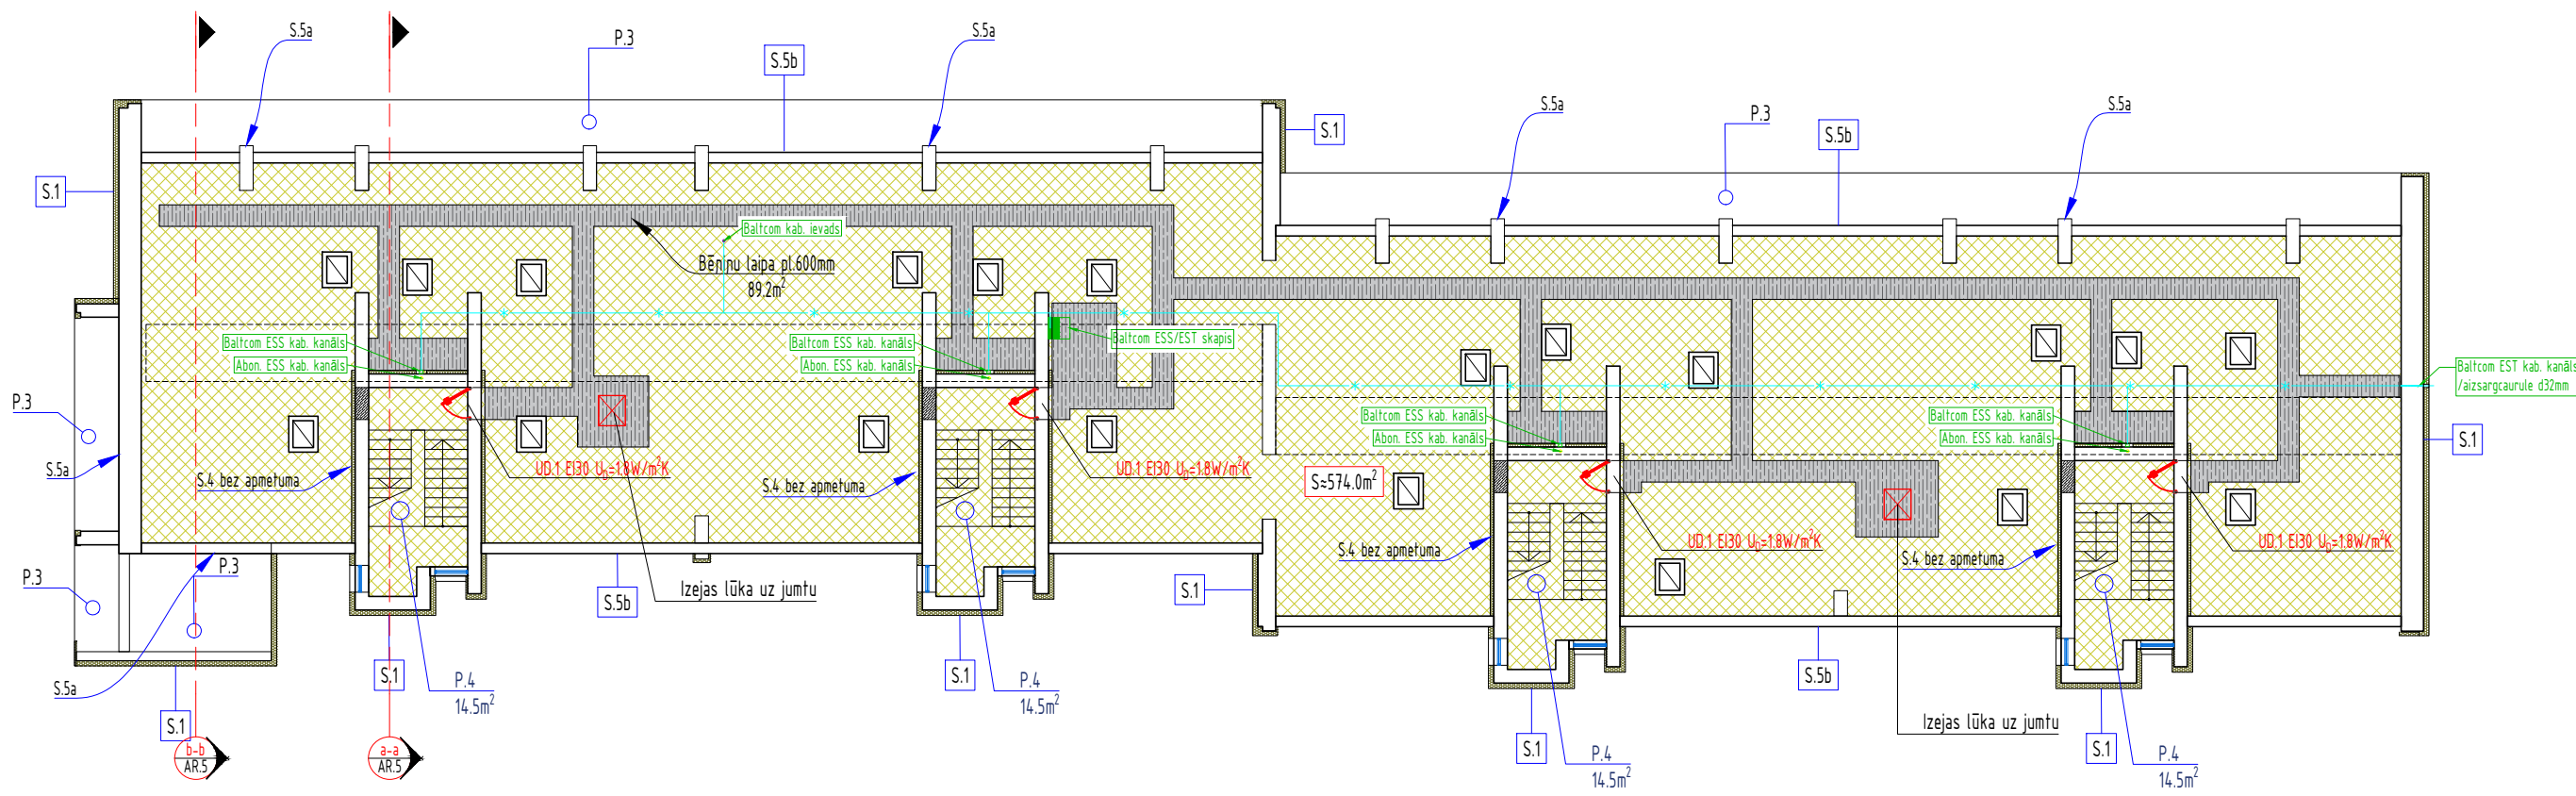

SIA "Baltcom" norādījumi un piezīmes:

- Saglabāt un aizsargāt SIA Baltcom EST un ESS inženiertīklus.
- 20 darbu dienu laikā pirms būvdarbu uzsākšanas bēniņu/jumta izņemt SIA "Baltcom" darba veikšanas atļauju, un izsaukt SIA „Baltcom” pārstāvi (e-pasts: network@baltcom.lv).
- Būvdarbu veikšanas secību, termiņus un Baltcom infrastruktūras aizsardzību uz vietas saskaņot ar Baltcom pārstāvi.
- Nepieciešamības gadījumā, SIA "Baltcom" speciālisti veic elektronisko sakaru tīkla atsevišķu bojāto vai nolietoto elementu nomaiņu, kā arī dabas stihijas, zādzības un citu neparedzētu apstākļu dēļ radušos bojājumu likvidēšanu.
- SIA "Baltcom" jumta statņu stiprināšanu veikt pēc jumta konstrukciju pārbūves, PIRMS jumta siltināšanas / hidroizolācijas / seguma atjaunošanas darbu veikšanas. Jumta statņu un kabeļu ievadu stiprināšanas darbu veic SIA "Baltcom" speciālisti.
- Kabeļus, kuri nepieder SIA "Baltcom", AIZLIEGTS stiprināt pie SIA "Baltcom" jumta statņiem un kabeļu ievadam.
- Veicot siltumizolācijas iestrādi pa bēniņu sienām, ievērot 100mm atkāpi uz visām pusēm no SIA "Baltcom" infrastruktūras.

- Norādījumi un piezīmes:
- Atjaunojot ventilācijas izvadus veikt to tīrīšanu virtuvez zonu ventkanāliem.
 - Augstuma atzīmes precizēt būvdarbu laikā.
 - Pirms materiālu pasūtīšanas veikt kontrolmērījumu un precizēt BA.
 - Bēniņu laipas veidot no septizēta kokmateriāla KD=18%. Kopējā laipu platība 98.9 m²
 - Bēniņu laipu izvietojumu precizēt objektā, saskaņā ar vent.šahtu un komunikāciju izvietojumu
 - Veicot siltumizolācijas iestrādi pa bēniņu sienām, ievērot 100mm atkāpi uz visām pusēm no inžinierkomunikācijām.

Generālprojektētājs:		Būvobjekts:	
		Energoefektivitātes paaugstināšana daudzdzīvokļu ēkai	
Pasūtītājs:		Adrese:	
SIA "Rēzeknes namsaimnieks"		Raina iela 47, Rēzekne.	
Reg.Nr. LV40003215461		Rasējums:	
		Fasāžu tehniskais risinājums	
		BP.vadītājs	
		Iveta Stankeviča, sert. 1-00599	
		AR. d. vadītājs	
		Iveta Stankeviča, sert. 1-00599	
		Teh. izstrādātājs	
		Modris Skudra, T.28662690	
		PASŪTĪJUMA NR.	
		BP.1.2024.	
		MĒROGS:	
		1:200	
		DATUMS:	
		04.2024.	
		STADIJA:	
		Iecere	
		LAPA:	
		AR.3.3.	