
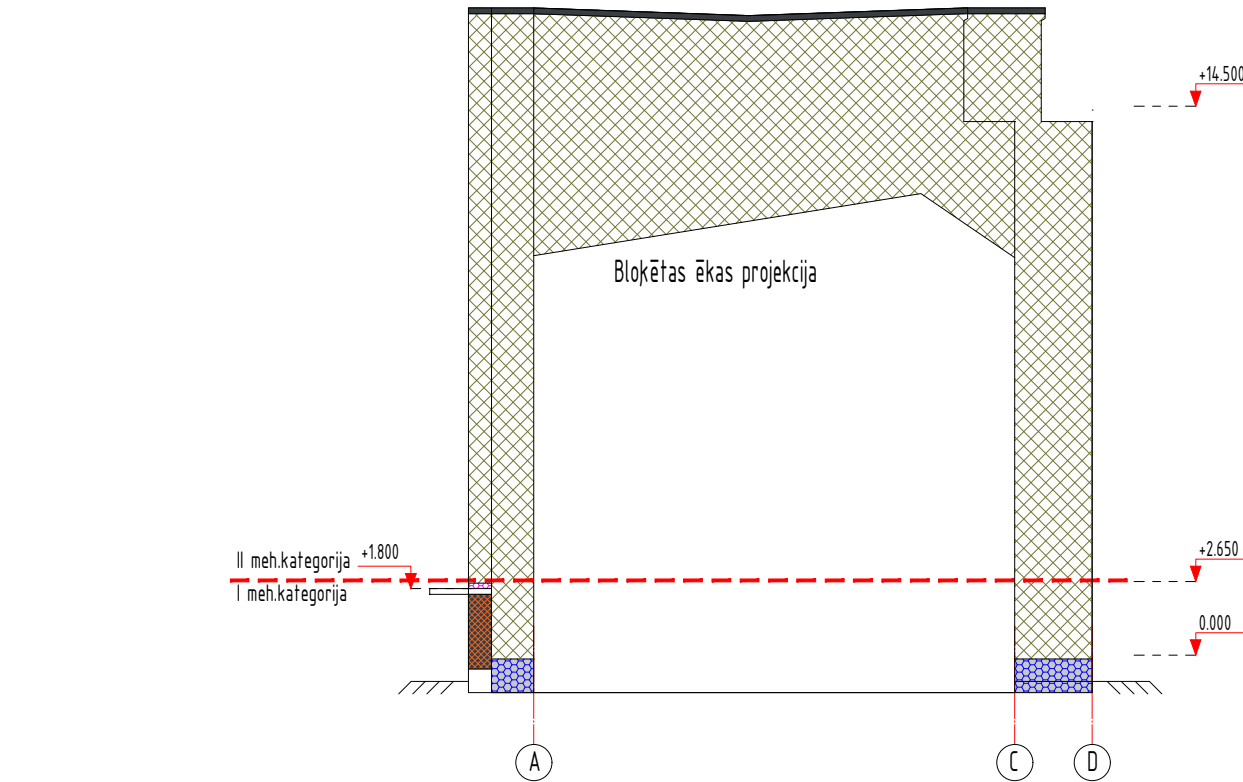


Fasāžu tehniskais risinājums

M 1:200

Ailu aizdare
-Swisspearl Carat 8.0mm plāksne
(vent.reste Nova R. al. 200x400mm)
-Koka karkass 45x45mm

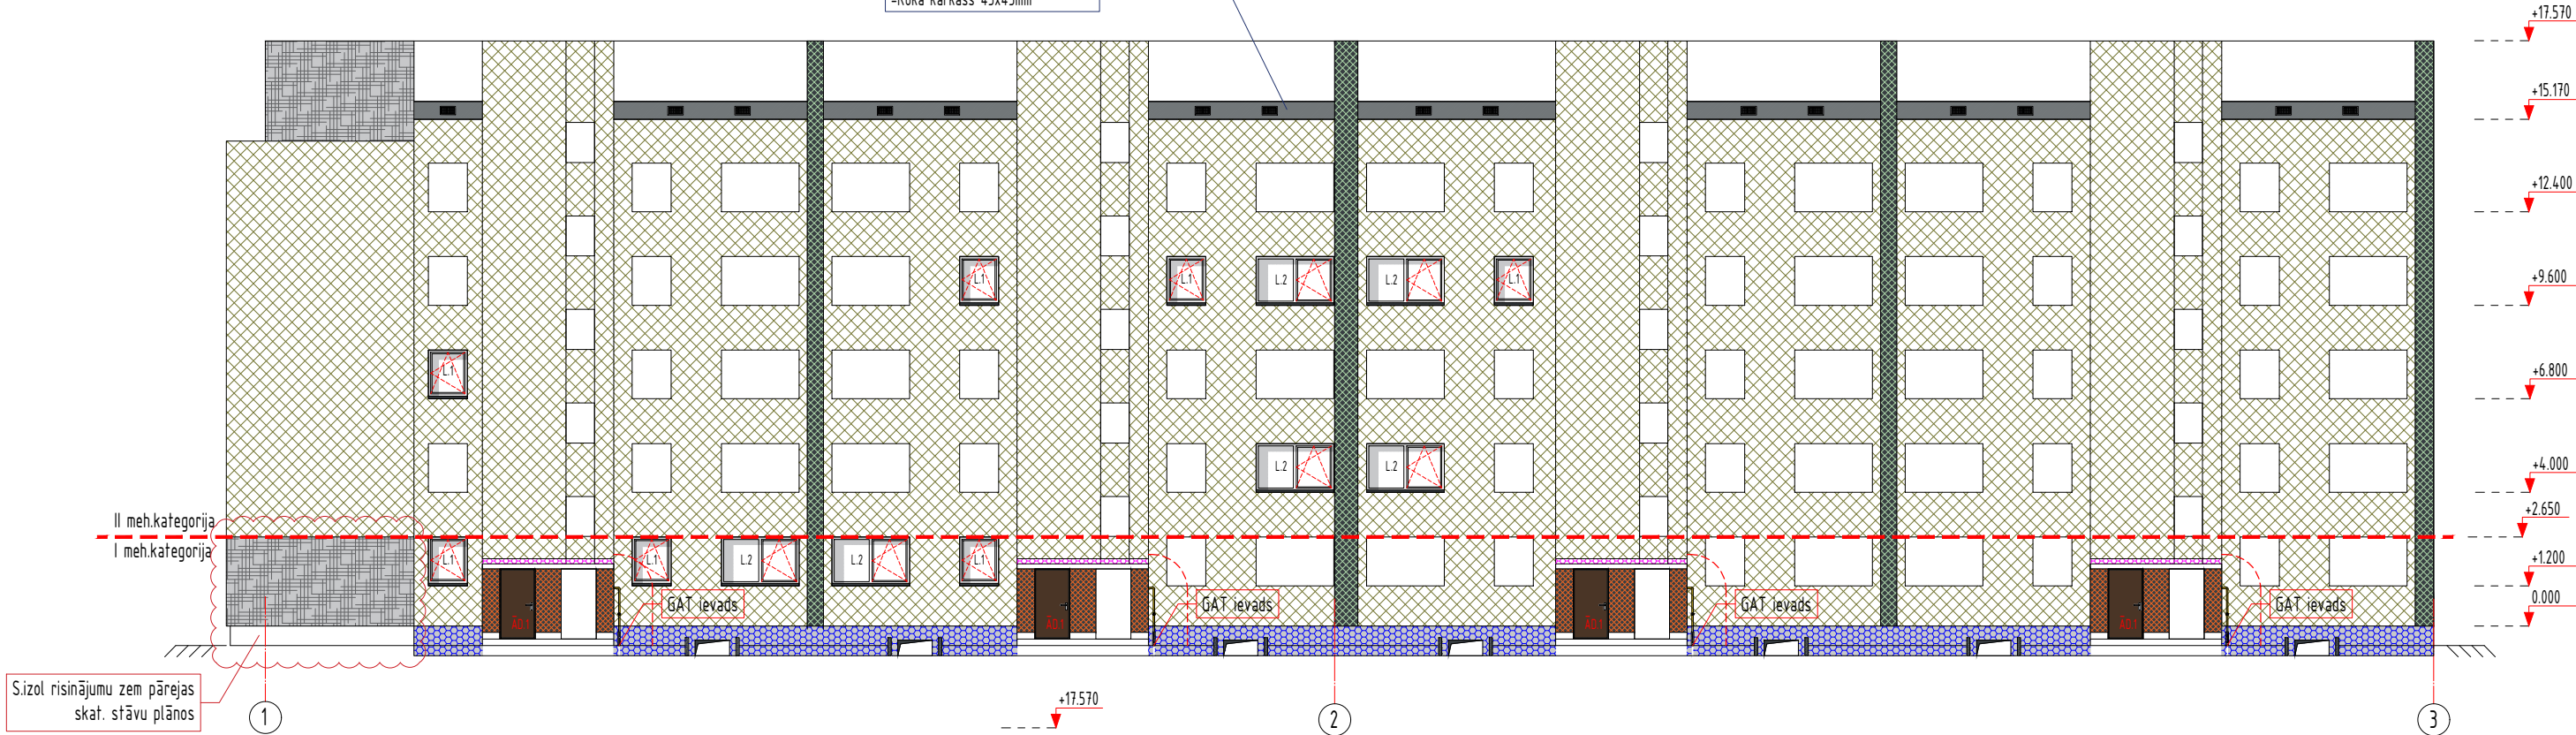

Pieņemtie apzīmējumi	
	- MW s izol. s izol.λ≤0,034W(mK) b.150mm (1811,1 m ²) (S.1, S.4)
	- MW s izol. λ≤0,037W(mK) b.30/50mm (pie logu ailām un pilastras izlīdzināšanai) (156.3 m ²)
	- MW s izol. λ≤0,034W(mK) b.100mm (470.1 m ²) (lodžijas (S.2), pilastru izvirsējumi)
	- XPS s izol.λ≤0,036W(mK) b.100mm (103.9 m ²) (pamati)
	- EPS s izol.λ≤0,032W(mK) b.120mm (4.6 m ²) (virs ieejas jumtiņiem 150mm platas joslas)
	- MW s izol.λ≤0,034W(mK) b.50mm (160.4 m ²) (S.3)
	- Capatect-Leichtgrundputz 170 apmets, pirmsapstrāde ar PutzGrund (56.0m ²)

Norādījumi un piezīmes:

- Augstuma atzīmes precizējamas objektā.
- Pirms siltumizolācijas pasūtīšanas veikt kontrolmērījumu- platības rasējumā un platības dabā var atšķirties.
- Visiem logiem ierīkot jaunas Zn.Fe. 0.5mm, RR.23 palodzes.
- Rasējumā uzrādīti tikai maināmie logi
- Logu laukumus skatīt logu specifikācijas lapās
- I meh. iedarbības kategorijā pielietot dubulto armēšanu
- GAT tīklu izvadus atjaunot atbilstoši sniegtajam risinājumam.
- Ventilācijas restes izvietot vizmas 1 m attālumā no GAT izvadiem

Generālprojektētājs:		Būvobjekts:	
		Energoefektivitātes paaugstināšana daudzdzīvokļu ēkai	
Pasūtītājs:		Adrese:	
SIA "Rēzeknes namsaimnieks"		Raina iela 47, Rēzekne.	
Reg.Nr. LV40003215461		Rasējums:	
Fails: AR_Raina_47_Rezekne.dwg		Fasāžu tehniskais risinājums	
BP.vadītājs:		BP.vadītājs:	
Iveta Stankeviča, sert. 1-00599		Iveta Stankeviča, sert. 1-00599	
AR. d. vadītājs:		AR. d. vadītājs:	
Iveta Stankeviča, sert. 1-00599		Iveta Stankeviča, sert. 1-00599	
Teh. izstrādātājs:		Teh. izstrādātājs:	
Modris Skudra, T.28662690		Modris Skudra, T.28662690	
PASŪTĪJUMA NR.		PASŪTĪJUMA NR.	
BP.1.2024.		BP.1.2024.	
MĒROGS:		MĒROGS:	
1:200		1:200	
DATUMS:		DATUMS:	
04.2024.		04.2024.	
STADIJA:		STADIJA:	
Iecere		Iecere	
LAPA:		LAPA:	
AR.4.1.		AR.4.1.	