


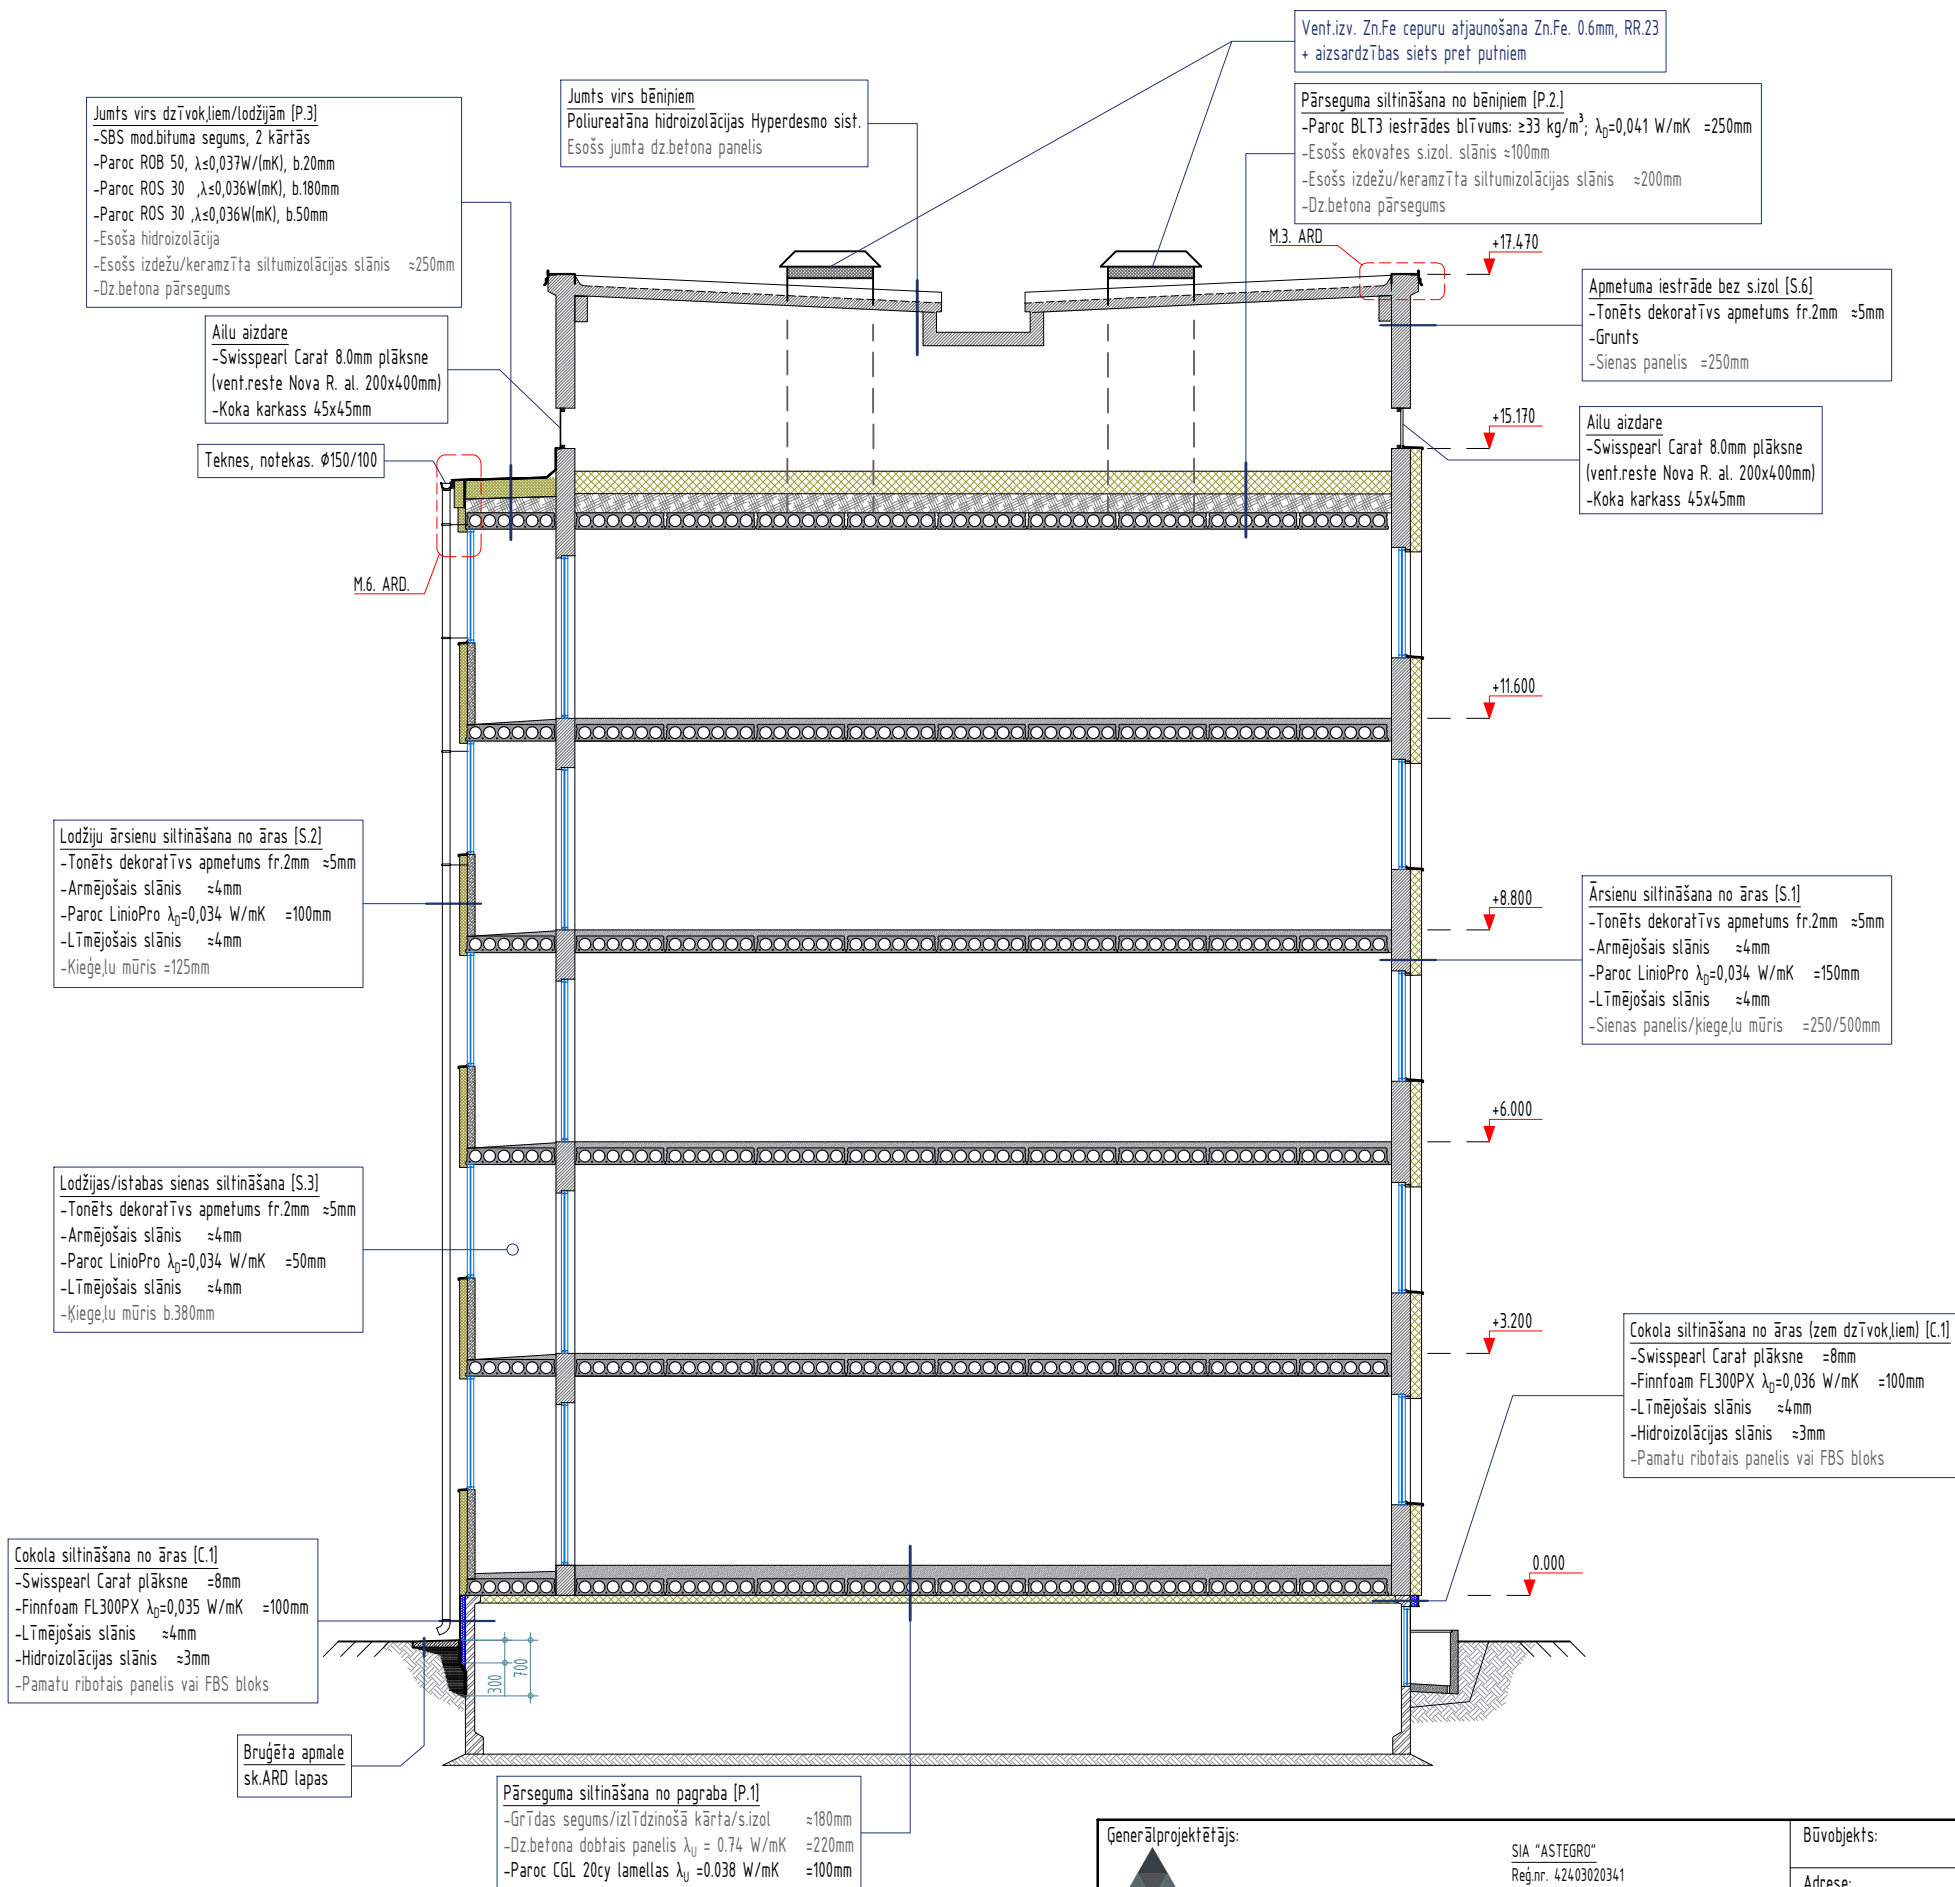

- Norādījumi
- Visiem uzrādītajiem materiāliem atļauts lietot ekvivalentus
 - Horizontālo konstrukciju siltumizolāciju izmērt ar PUR līmi, ja tai ir paredzēts apmetums, stiprināt ar sīzot dībeļiem.
 - Izmērus un augstuma atzīmes precizēt objektā
 - Hidroizolācijas iestrāde līdž 0.7m dziļumam

Generālprojektētājs:		Būvobjekts:	
		Energofektivitātes paaugstināšana daudzdzīvokļu ēkai	
Pasūtītājs:		Adrese:	
SIA "Rēzeknes namsaimnieks"		Raina iela 47, Rēzekne.	
Reg.Nr. LV40003215461		Rasējums:	
Fails: AR_Raina 47, Rezekne.dwg		Griezums b-b	
BP.vadītājs:		Iveta Stankeviča, sert. 1-00599	
AR. d. vadītājs:		Iveta Stankeviča, sert. 1-00599	
Teh. izstrādātājs:		Modris Skudra, T.28662690	
Pasūtītāja Nr.		BP.1.2024.	
Mērogs:		1:100	
Datums:		04.2024.	
Stadija:		Iecere	
Lapa:		AR.5.2.	