



Pagrabstāva plāns ar stāvvadu izvietojumu

M 1:200

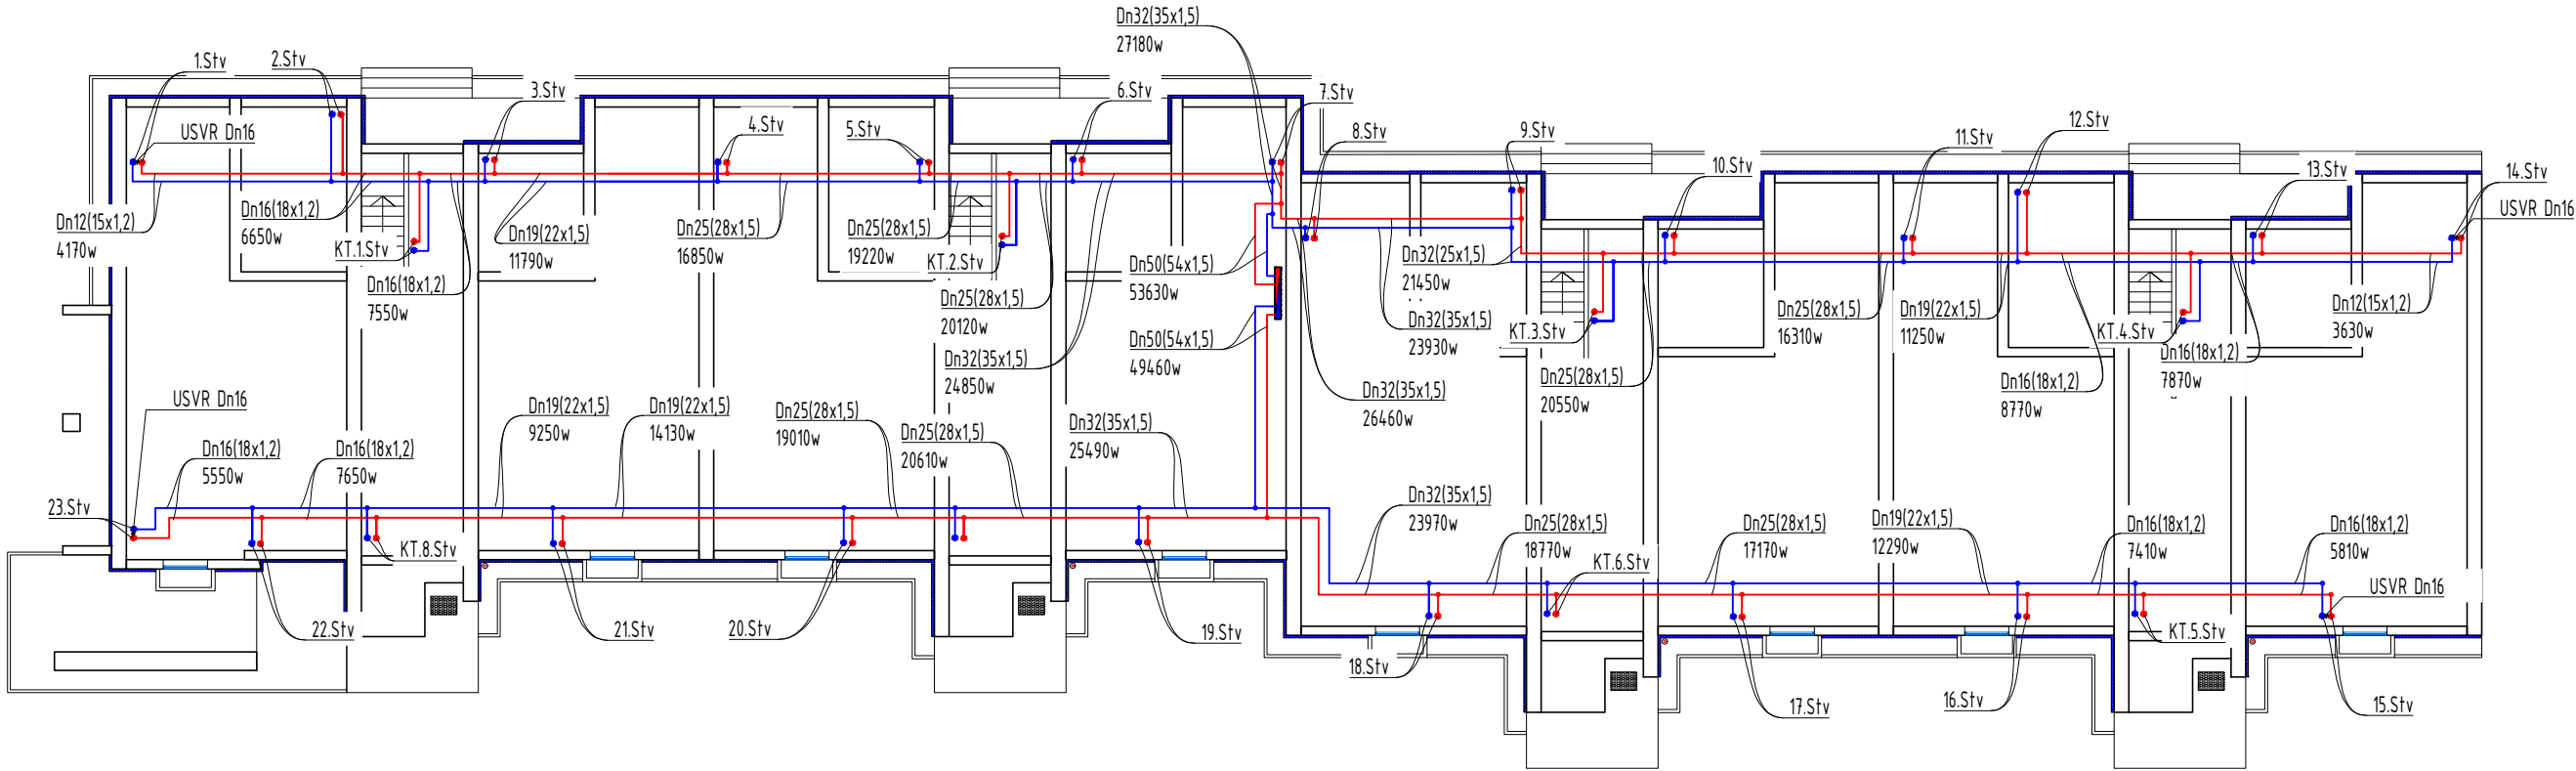

1. stāva plāns apkures tīkla plāns

M 1:200

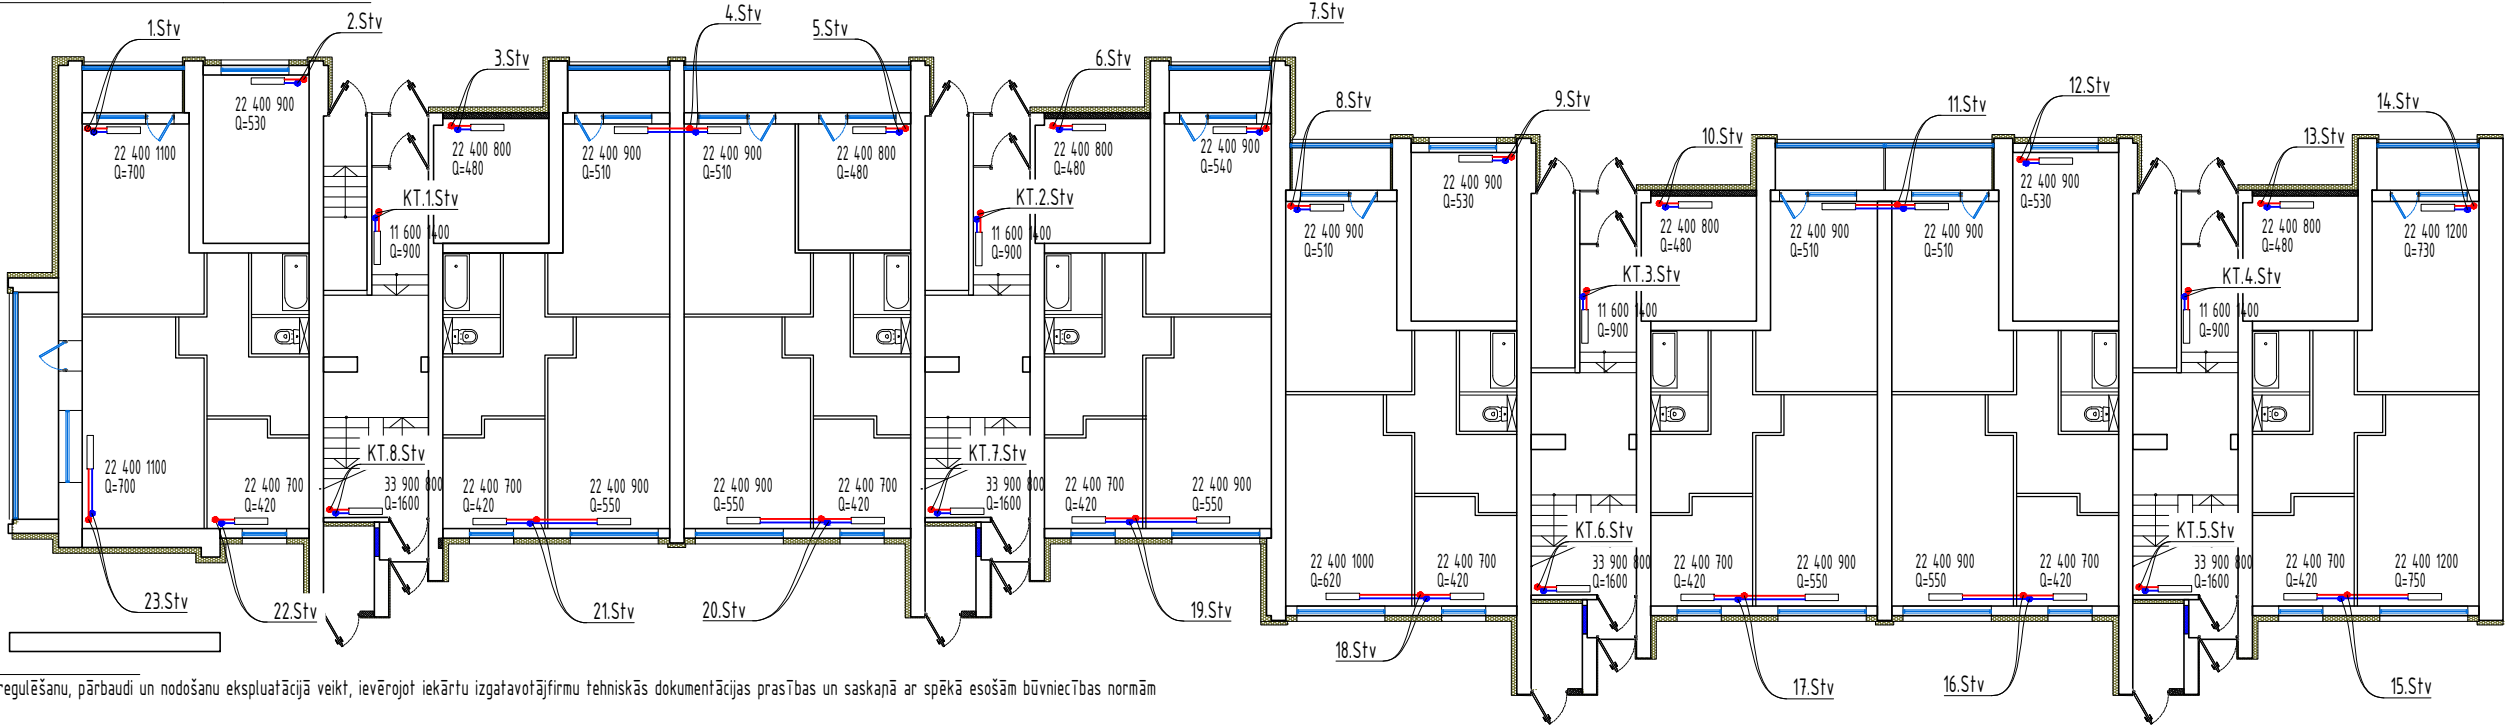

- Norādījumi:
1. AVK sistēmu iekārtu montāžu, regulēšanu, pārbaudi un nodošanu ekspluatācijā veikt, ievērojot iekārtu izgatavotājfirmu tehniskās dokumentācijas prasības un saskaņā ar spēkā esošām būvniecības normām un noteikumiem.
 2. Augstuma atzīmes un radiatoru novietojuma vietu precizēt montāžas darbu veikšanas laikā.
 3. Apkures sistēmu cauruļvadu augstākajās vietās montēt automātiskus atgaisotājus, zemākajās vietās - izlaidus.
 4. Uz katrā radiatorā ir uzstādīts siltuma maksas sadalītājs ALOKATORS, kurš fiksē radiatora un telpas temperatūru no mēneša vai cita perioda pirmā līdz pēdējā datumam , uzskaitot arī laiku kādu radiators bijis atslēgtā temperatūrā un noraidot šo informāciju datu savācējiem, bez paterētāja klātbūtni. Mērījumu datus pārraida tīrā pārraides span: 30,51 x 5ms, pārraides ātrumu ik pēc 30 sekundēm pirmajā mēnesī un ik pēc 240 sekundēm atlikušajos šī gada 11 mēnešos, un radio raidītājs ir 30,6 līdz 5 ms ar pārraides frekvenci 44 s (race-even periods) līdz 12 minūtēm (vasara).
 5. Apkures sildkermepu modeļiem ir rekomendējošs raksturs. Montāžas laikā, vienojoties ar pasūtītāju, tas var tikt koriģēts, ievērojot sildkermepa siltumaatdeves lielumu. Iespējama esošo sildkermepu saglabāšana atsevišķām telpām vai dzīvokļiem, par to savlaicīgi informējot pasūtītāju un darbu veikšanas montāžas organizāciju. Šiem sildkermepiem pirms darbu uzsākšanas un iekārtu, un materiālu iegādes , nepieciešama apsekošana ar sekojošu no skalošanu un spiediena pārbaudes testa veikšanu pirms montāžas atpakaļ objektā.
 6. Venlaikus veikt ventilācijas kanālu revīziju, tīrīšanu, un ja nepieciešams , remontu.
 7. Aizliegts daudzdzīvokļu objektā dabīgās ventilācijas kanālam pievienot mehāniskās ventilācijas iekārtu, ja telpā izvietots gāzes aparāts un nav ventilācijas, kas nodrošina pastāvīgu gaisa apmaiņu telpā un noplūdušas gāzes novadīšanu ārpus būves.
 8. Šī prasība neattiecas uz visiem daudzdzīvokļu objektiem, bet tikai uz tiem kur ir izveidots gāzes aparāts.
 9. Dabīgās ventilācijas kanālu pārbauda un tīra ne retāk kā reizi 5 gados, bet ja ir gāzes aparāts - ne retāk kā reizi 3 gados.
 10. Siltumapgādes cauruļvadi un radiatoru plānos atzīmēti no sienām nosacīti.
 11. Visās sienās un starpstāvu pārsēgumos, kurus šķers cauruļvadi, tās paredzēts iebūvēt tērauda apvalka caurulēs cauruļvadu termiskās izplešanās kompensācijai. Vietās, kur siltumapgādes cauruļvadi šķers starpstāvu pārsēgumus, uzstādīt čaulas ar ugunsizturības robežu EI-30un spraugas aizpildīt ar ugunsdrošiem hermetizējošiem materiāliem ar ugunsizturības robežu EI-30.

Generālprojektētājs:		Būvobjekts:	
		Energoefektivitātes paaugstināšana daudzdzīvokļu ēkai	
Daļas projektētājs:		Adrese:	
Inna Petrova Reģ.Nr. 07096211429. T.29884237		Raina iela 47, Rēzekne	
Pasūtītājs:		Rasējums:	
SIA "Rēzeknes namsaimnieks"		Apkures tīkla plāns -1.; 1. stāviem	
BP.vadītājs:		BP.vadītājs:	
Iveta Stankeviča, sert. 1-00599		AVK-A.S.M. d. vad.	
Teh. izstrādātājs:		Teh. izstrādātājs:	
I.Petrova, M. Skudra, T.28662690		I.Petrova, M. Skudra, T.28662690	