



4. stāva apkures tīkla plāns

M 1:200

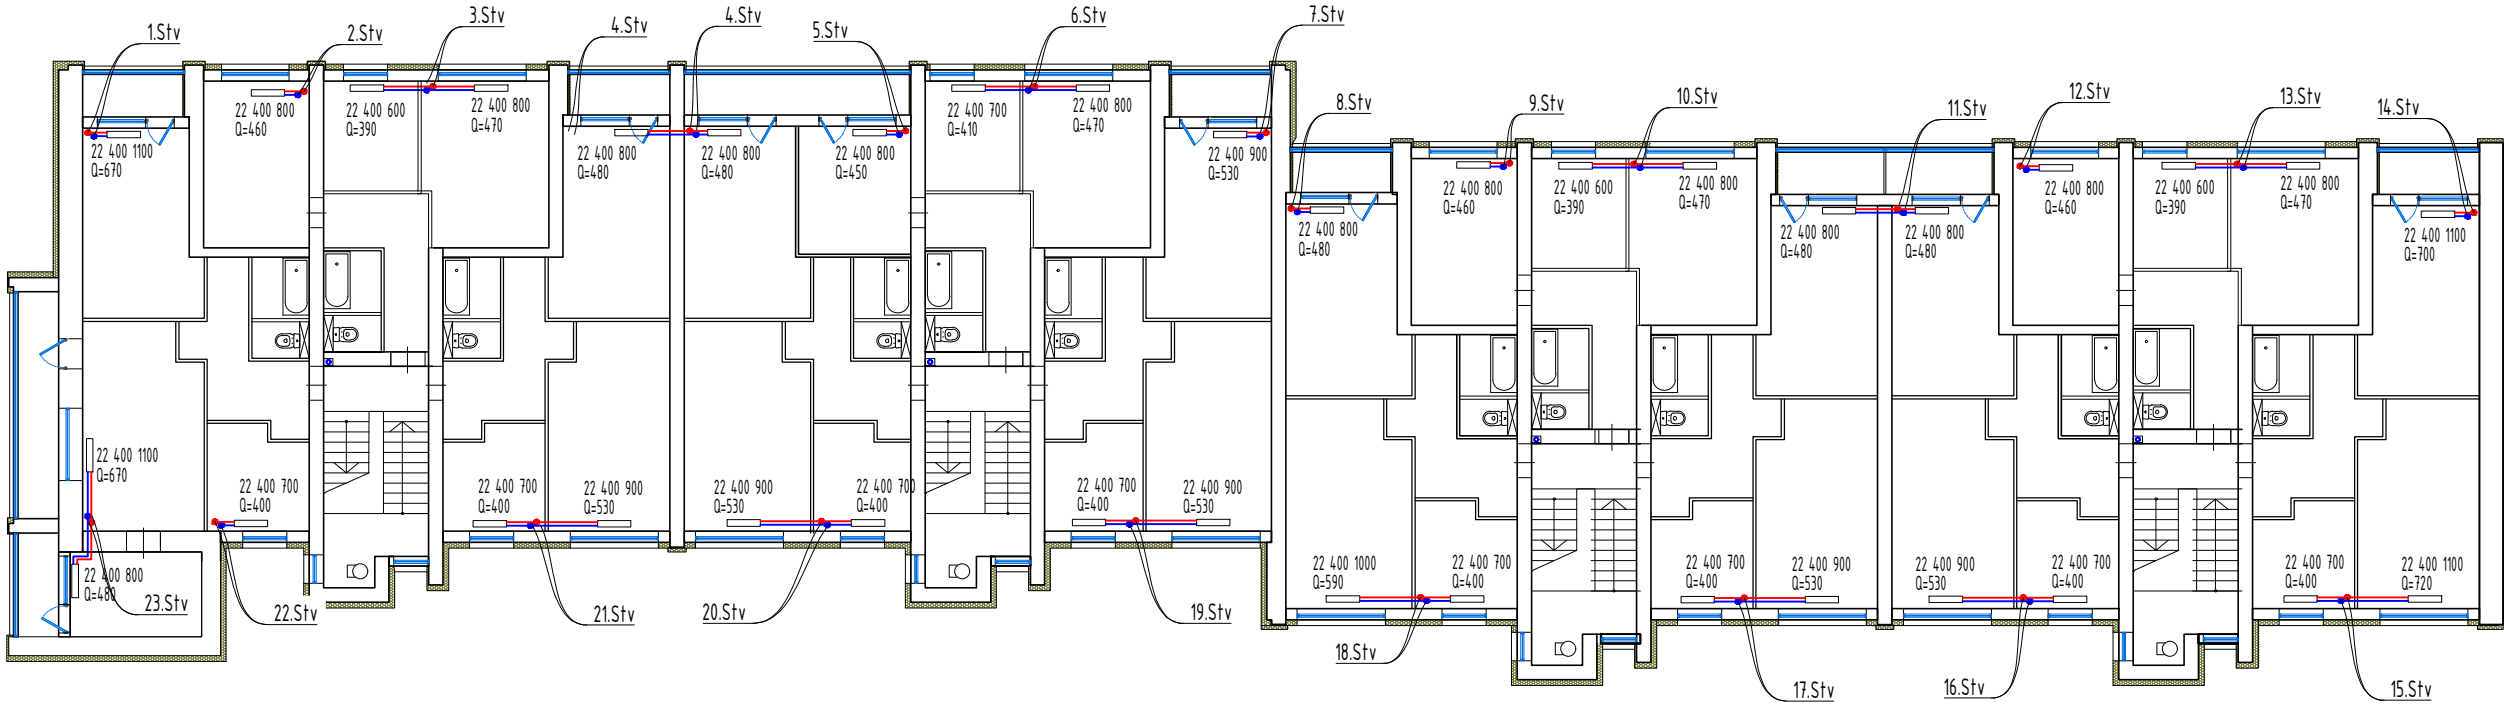

5. stāva apkures tīkla plāns

M 1:200

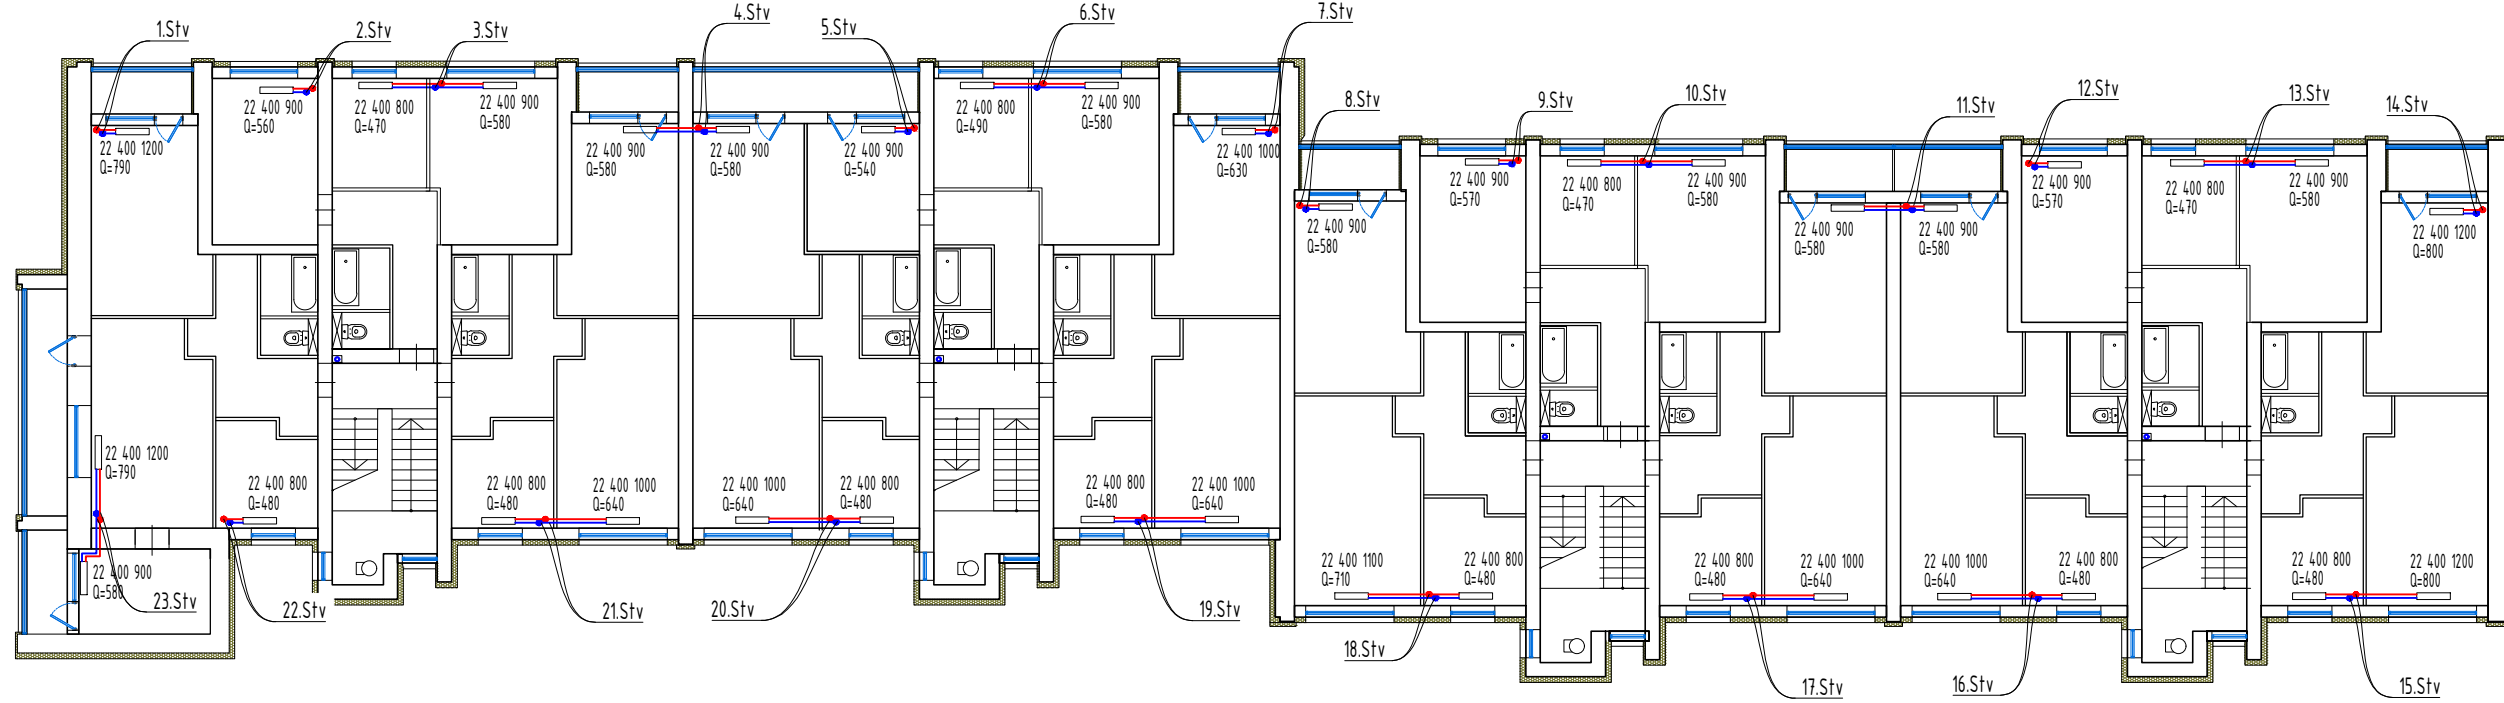

- Norādījumi:
1. AVK sistēmu iekārtu montāžu, regulēšanu, pārbaudi un nodošanu ekspluatācijā veikt, ievērojot iekārtu izgatavotājfirmu tehniskās dokumentācijas prasības un saskaņā ar spēkā esošām būvniecības normām un noteikumiem.
 2. Augstuma atzīmes un radiatoru novietojuma vietu precizēt montāžas darbu veikšanas laikā.
 3. Apkures sistēmu cauruļvadu augstākajās vietās montēt automātiskus atgaisotājus, zemākajās vietās - izlaides.
 4. Uz katrā radiatorā ir uzstādīts siltuma maksas sadalītājs ALOKATORS, kurš fiksē radiatora un telpas temperatūru no mēneša vai cita perioda pirmā līdz pēdējam datumam , uzskaitot arī laiku kādu radiators bijis atļietīgajā temperatūrā un noraidot šo informāciju datu savācējiem, bez paterētāja klātbūtni. Mērījumu datus pārraida tīšā pārraides span: 30,51 x 5ms, pārraides ātrumu ik pēc 30 sekundēm pirmajā mēnesī un ik pēc 240 sekundēm atlikušajos šī gada 11 mēnešos, un radio raidītājs ir 30,6 līdz 5 ms ar pārraides frekvenci 44 s (race-even periods) līdz 12 minūtēm (vasara).
 5. Apkures sildķermeņu modeļiem ir rekomendējošs raksturs. Montāžas laikā, vienojoties ar pasūtītāju, tas var tikt koriģēts, ievērojot sildķermeņa siltumaīdeves lielumu. iespējama esošo sildķermeņu saglabāšana atsevišķām telpām vai dzīvokļiem, par to savlaicīgi informējot pasūtītāju un darbu veikšanas montāžas organizāciju. Šiem sildķermeņiem pirms darbu uzsākšanas un iekārtu, un materiālu iegādes , nepieciešama apsekošana ar sekojošu to skalošanu un spiediena pārbaudes testa veikšanu pirms montāžas atpakaļ objektā.
 6. Venlaikus veikt ventilācijas kanālu revīziju, tīrītšanu, un ja nepieciešams , remontu.
 7. Aizliegts daudzdzīvokļu objektā dabīgās ventilācijas kanālam pievienot mehāniskās ventilācijas iekārtu, ja telpā izvietots gāzes aparāts un nav ventilācijas, kas nodrošina pastāvīgu gaisa apmaiņu telpā un noplūdušas gāzes novadītšanu ārpus būves.
 8. Šī prasība neattiecas uz visiem daudzdzīvokļu objektiem, bet tikai uz tiem kur ir izveidots gāzes aparāts.
 9. Dabūdzīvokļu ēkās, kuru dzīvokļos nav uzstādīta gāzes ierīce, ventilācijas kanālam drīkst pievienot mehānisko ventilācijas ierīci.
 10. Dabūdzīvokļu ēkās, kuru dzīvokļos nav uzstādīta gāzes ierīce, ventilācijas kanālam drīkst pievienot mehānisko ventilācijas ierīci.
 11. Visās sienās un starpstāvu pārsēgumos, kurus šķerso cauruļvadi, tās paredzēts iebūvēt tērauda apvalka caurulēs cauruļvadu termiskās izplešanās kompensācijai. Vietās, kur siltumapgādes cauruļvadi šķerso starpstāvu pārsegumus, uzstādīt čaulas ar ugunsizturības robežu EI-30un spraugas aizpildīt ar ugunsdrošiem hermetizējošiem materiāliem ar ugunsizturības robežu EI-30.

Generālprojektētājs:		Būvobjekts:	
		Energoefektivitātes paaugstināšana daudzdzīvokļu ēkai	
Adrese:		Raina iela 47, Rēzekne	
Pasūtītājs:		Apkures tīkla plāns 4., 5. stāviem	
BP.vadītājs:		Iveta Stankeviča, sert. 1-00599	
Pasūtītājs:		AVK-A.S.M. d. vad.	
Teh. izstrādātājs:		I.Petrova, M. Skudra, T.28662690	
Fails: AVK_Raina 47.R.dwg			