



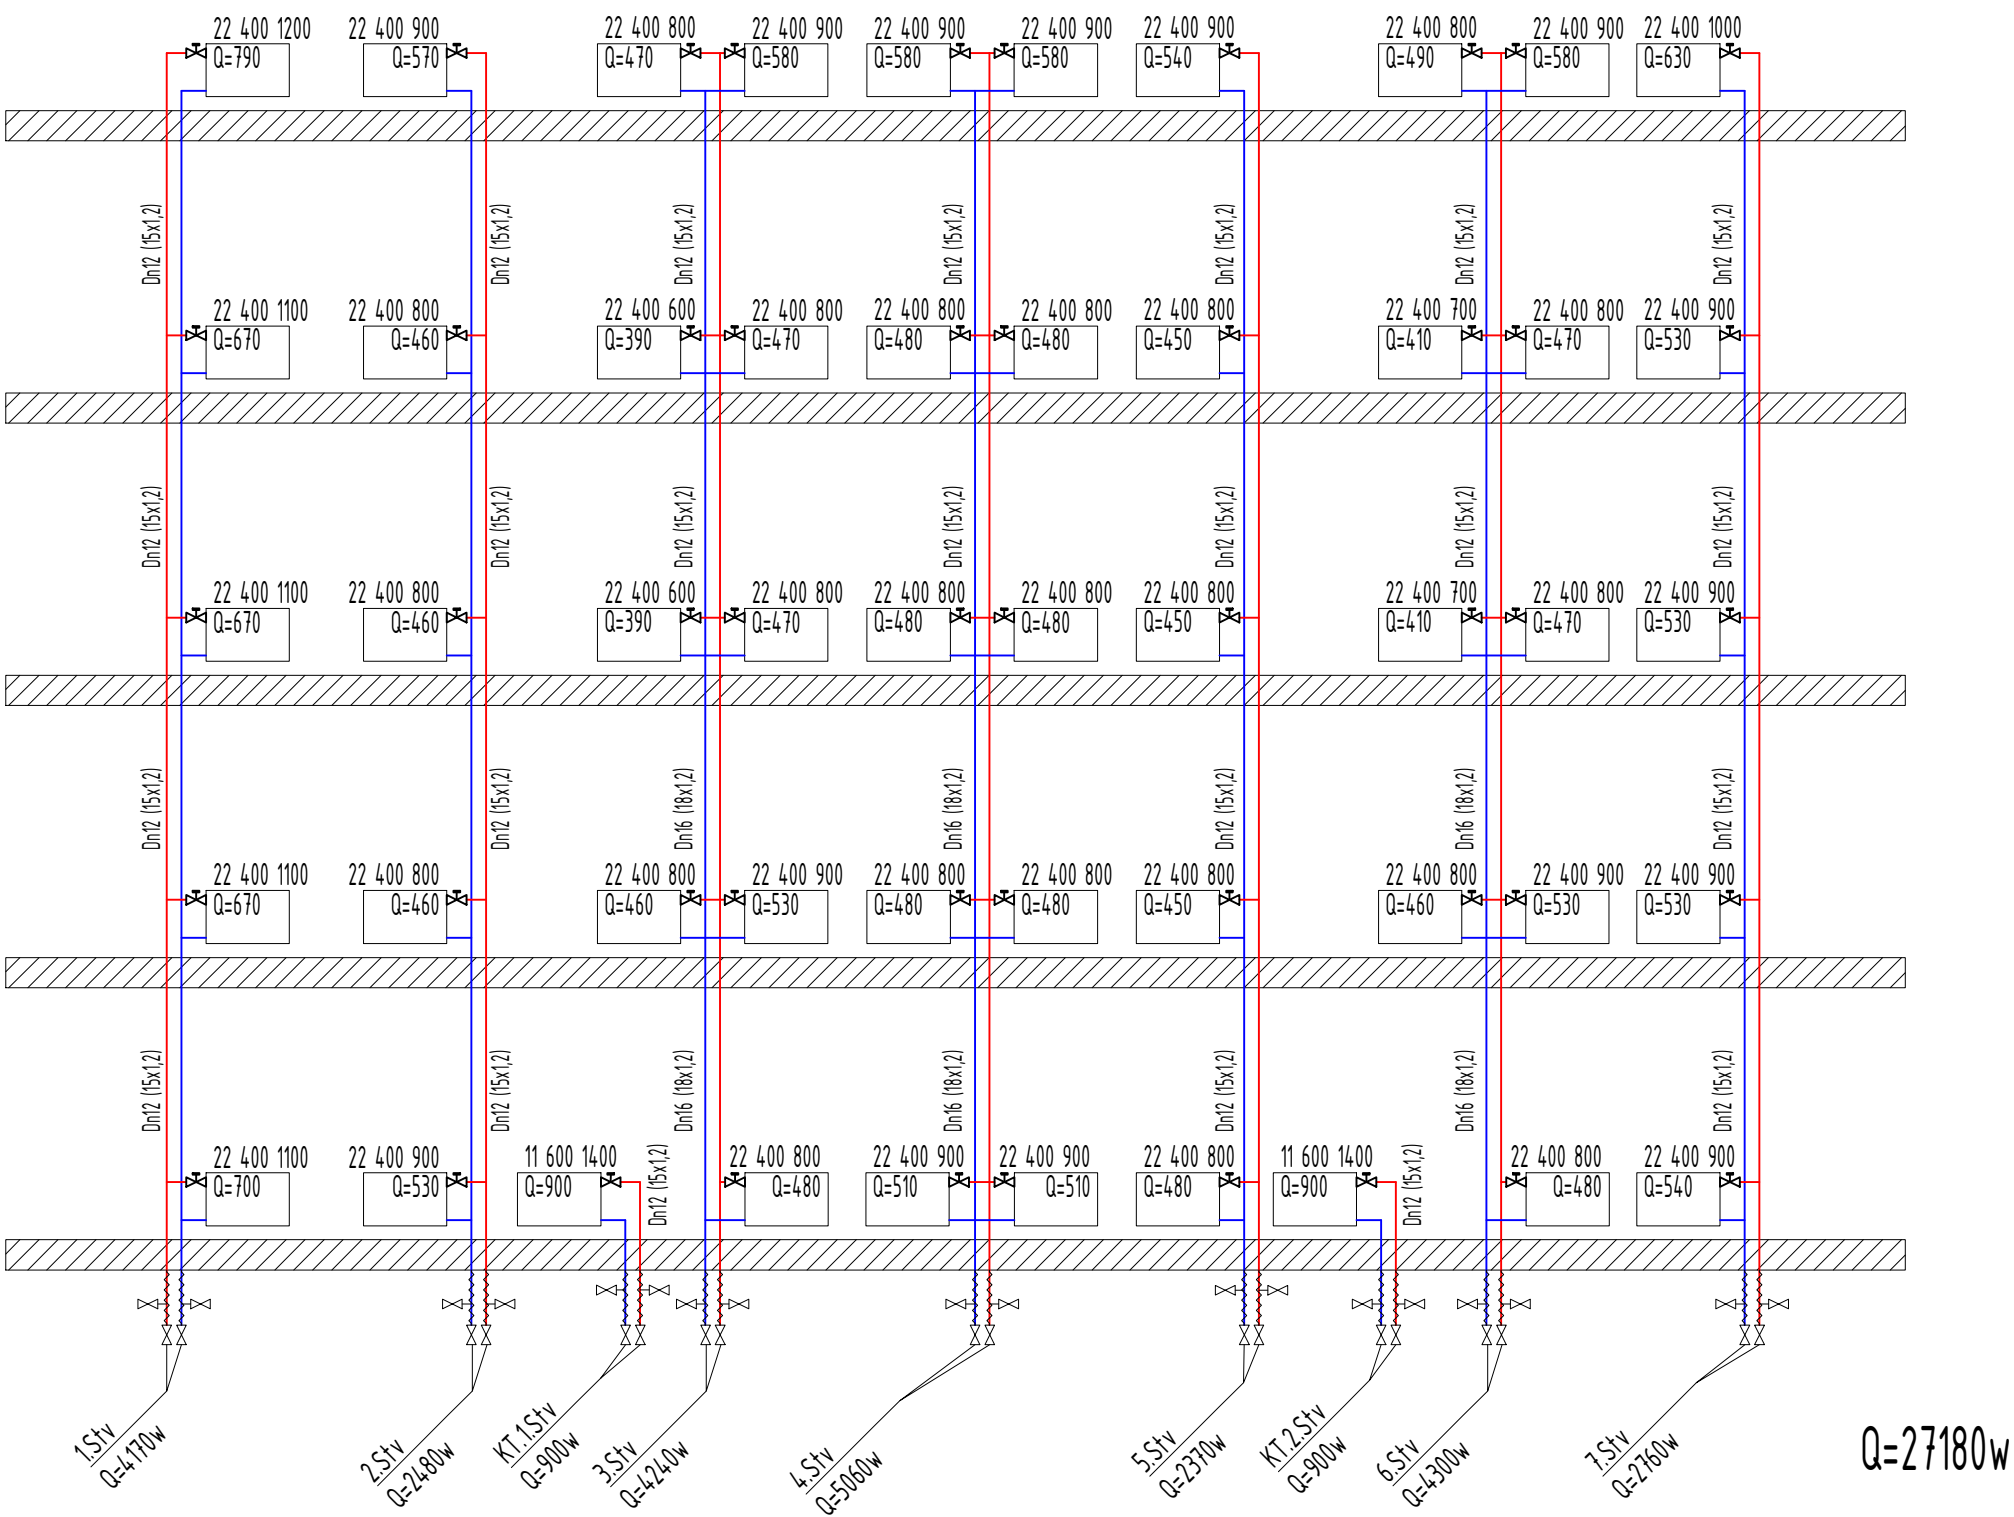

Apkures iekārtas apsaites mezgls (dzīvokļu)

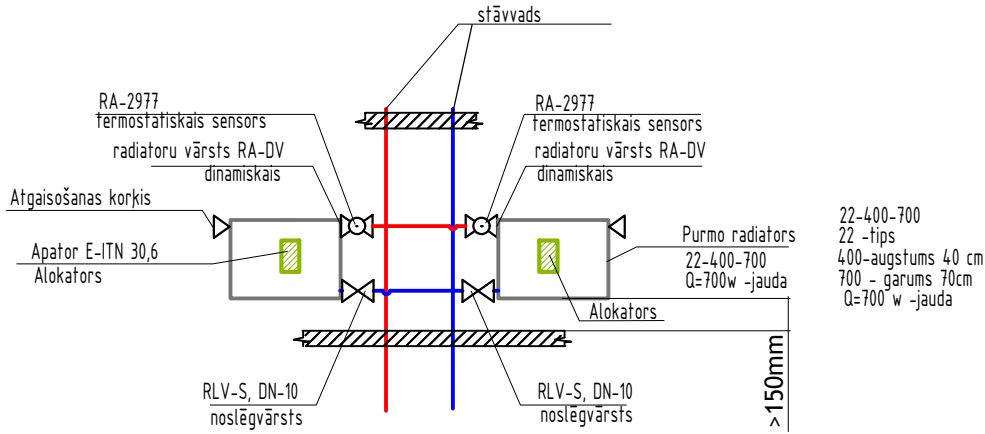

- Norādījumi:
1. Alokatoru aparātūras uzstādīšanu, t.sk. uztvērējmoduļu daudzumu aprēķina to piegādātājs. Piegādātājam ir jānodrošina nepārtraukta to darbība.
 2. Stāvvadu izvietojumus precizēt būvdarbu laikā, lai to ierīkošanas process paredzētu pēc iespējas mazāk urbumu un ietekmi uz telpu apdari.

Generālprojektētājs:		Būvobjekts:	
 SIA "ASTEGRO" Reģnrs: 42403020341 Būvkomers reģnrs: 14076 Fr.Trasuna iela 55a, Rēzeknes nov. +371 28662690 astegro@inbox.lv		Energoefektivitātes paaugstināšana daudzdzīvokļu ēkai	
Daļas projektētājs:		Adrese:	
Inna Petrova Reģ.Nr. 07096211429. T.29884237		Raina iela 47, Rēzekne	
Pasūtītājs:		Rasējums:	
SIA "Rēzeknes namsaimnieks"		Stāvvadu shēma 1.-7.; KT.1.-2.	
BP.vadītājs:		BP.vadītājs:	
AVK-A.S.M. d. vad.		Iveta Stankeviča, sert. 1-00599	
Teh. izstrādātājs:		Teh. izstrādātājs:	
I.Petrova, M. Skudra, T.28662690		I.Petrova, M. Skudra, T.28662690	
Fails: AVK_Raina 47.R.dwg		PASŪTĪJUMA NR.	
		BP.10.2023.	
		MĒROGS:	
		DATUMS:	
		07.2024.	
		STADIJA:	
		Iecere	
		LAPA:	
		AVK-A.3.1.	