



Stāvadu shēma 17.-24.; KT.5.-8.

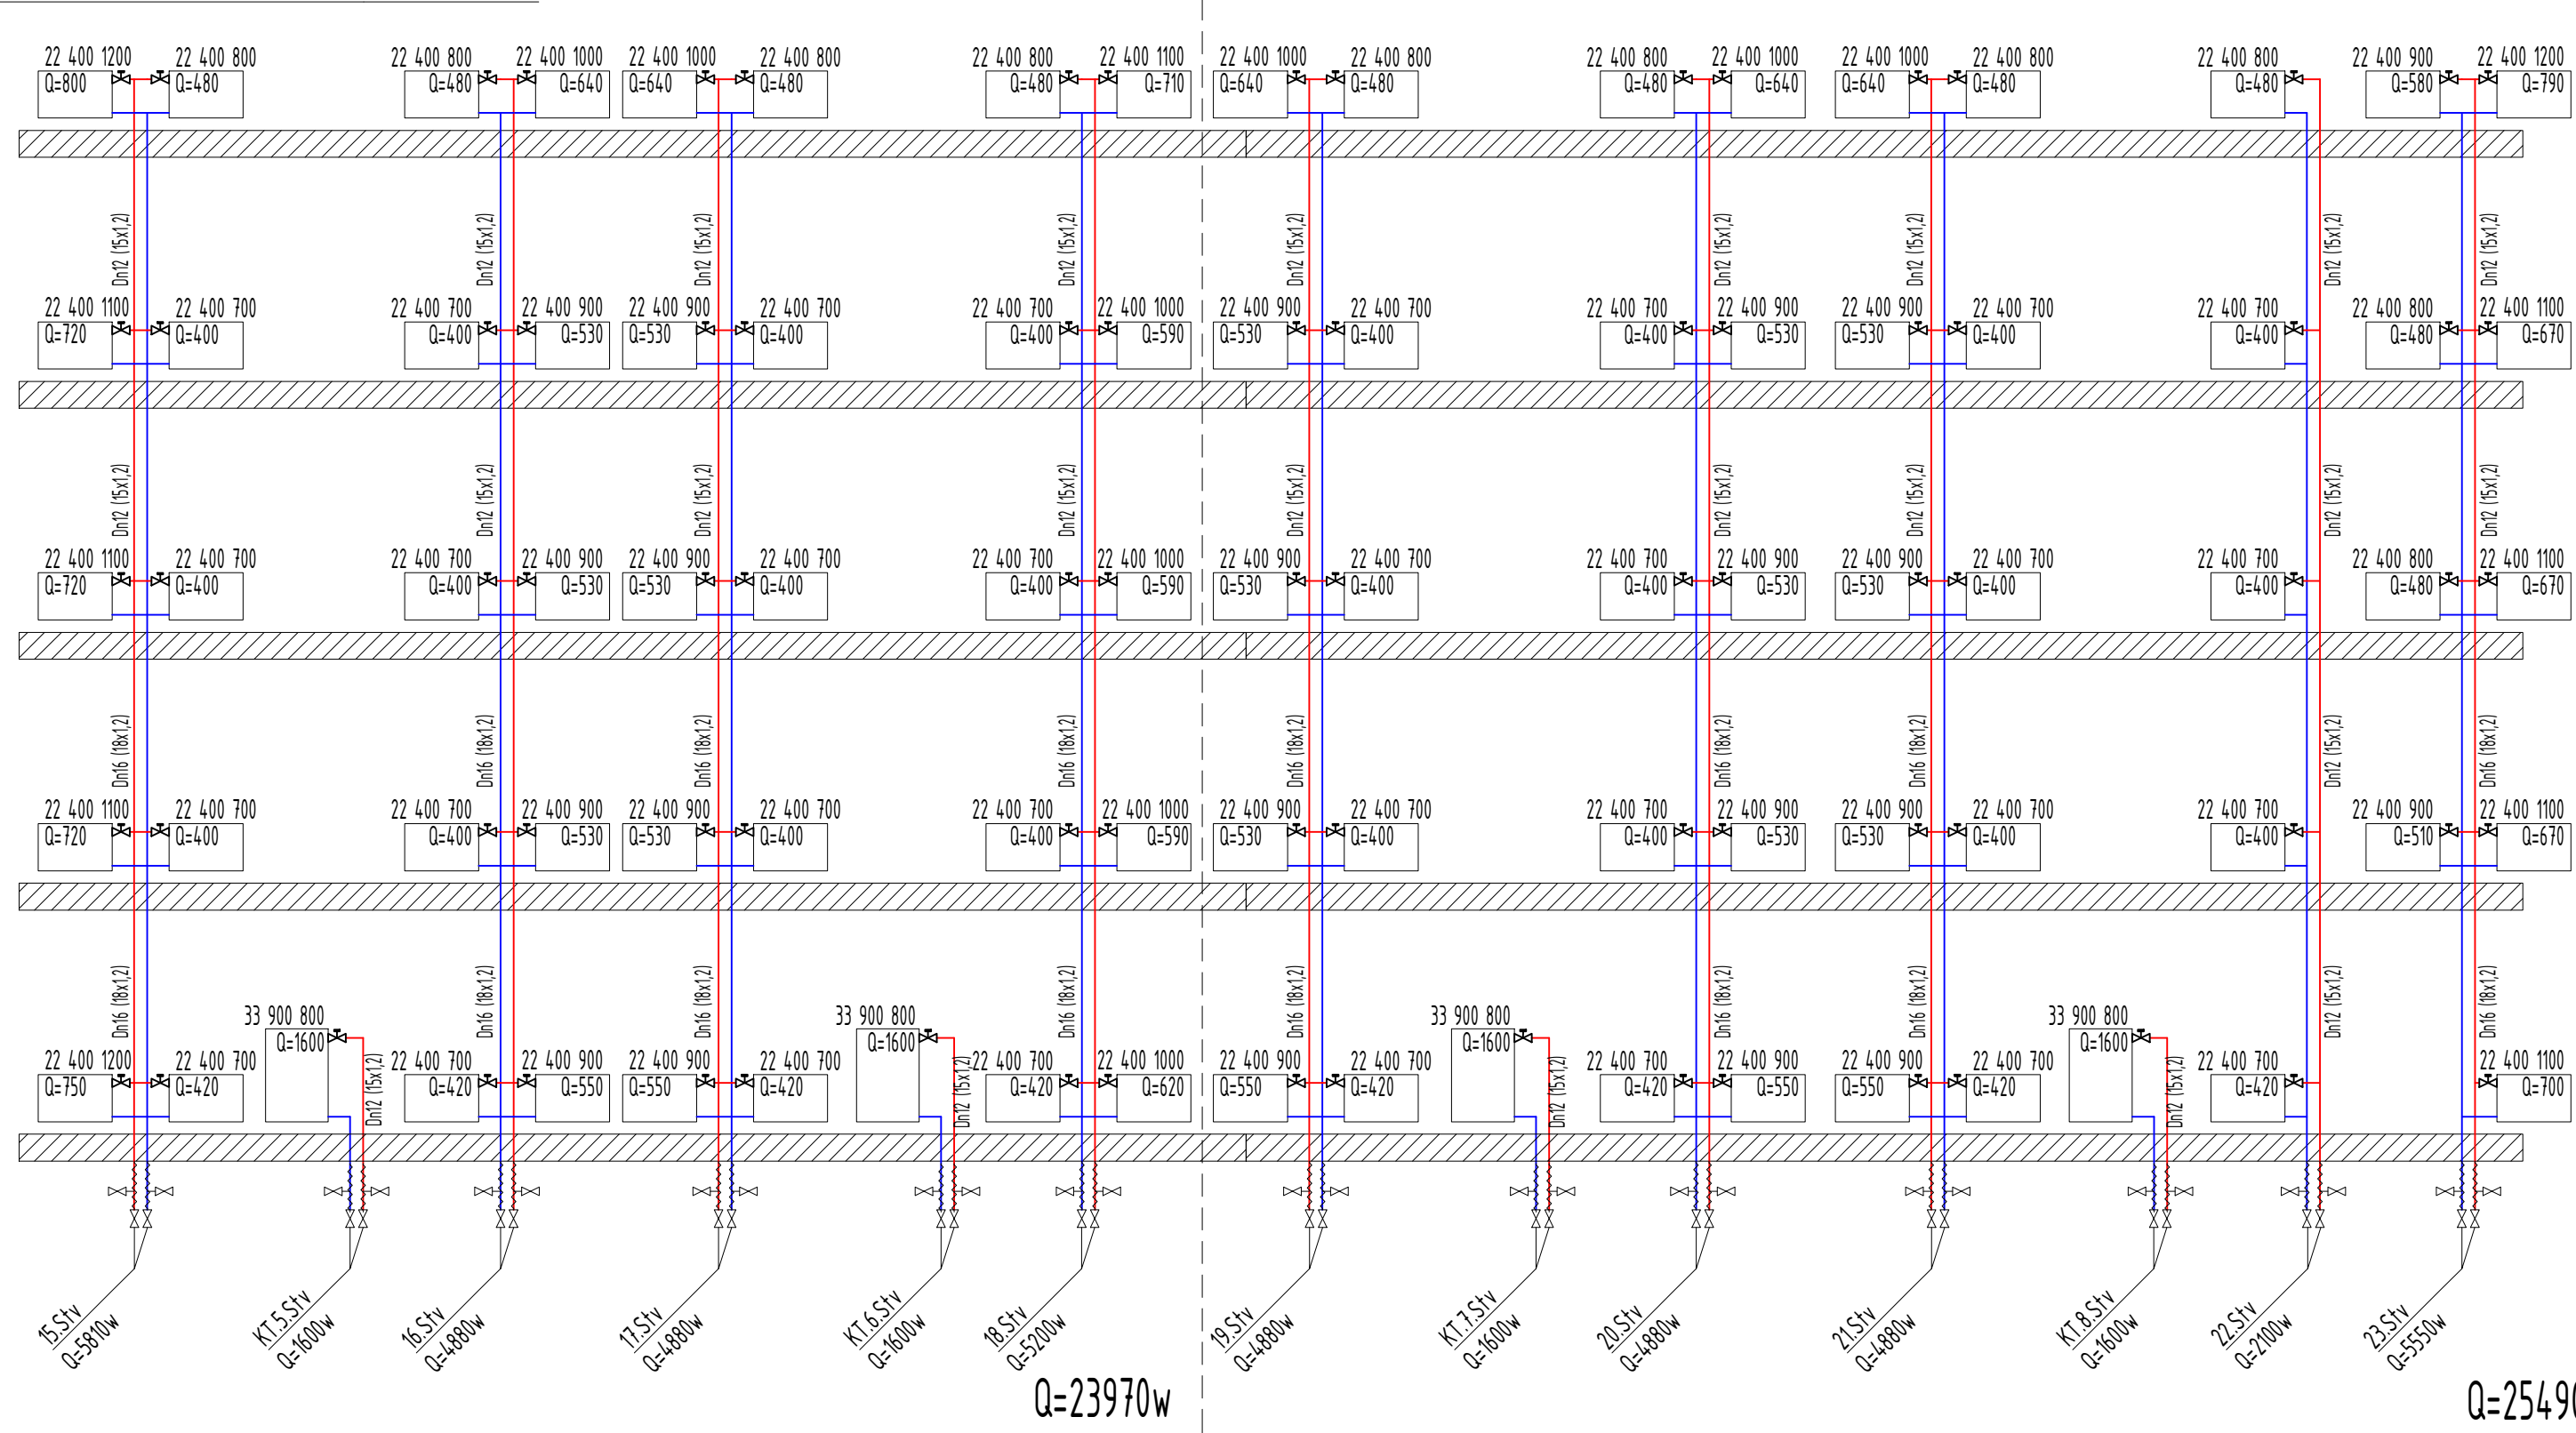

Apkures iekārtas apsaites mezgls (dzīvokļu)

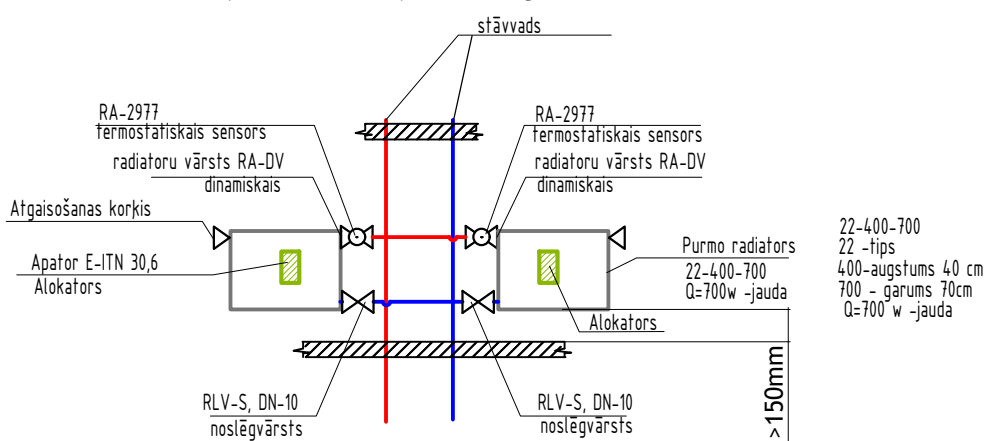

- Norādījumi:
- Alokatoru aparatūras uzstādīšanu, t.sk. uztvērējmoduļu daudzumu aprēķina to piegādātājs. Piegādātājam ir jānodrošina nepārtraukta to darbība.
 - Stāvvadu izvietojumus precizēt būvdarbu laikā, lai to ierīkošanas process paredzētu pēc iespējas mazāk urbumu un ietekmi uz telpu apdari.

Generālprojektētājs:		Būvobjekts:	
 SIA "ASTEGRO" Reģ.nr. 42403020341 Būvkomers.reģ.nr. 14076 Fr.Trasuna iela 55a, Rēzeknes nov. +371 28662690 astegro@inbox.lv		Energoefektivitātes paaugstināšana daudzdzīvokļu ēkai	
Daļas projektētājs:		Adrese:	
Inna Petrova Reģ.Nr. 07096211429. T.29884237		Raina iela 47, Rēzekne	
Pasūtītājs:		Rasējums:	
SIA "Rēzeknes namsaimnieks"		Stāvvadu shēma 15.-23.; KT.5.-8.	
BP.vadītājs:		BP.vadītājs:	
Inna Petrova, sert. 1-00599		Iveta Stankeviča, sert. 1-00599	
Teh. izstrādātājs:		Teh. izstrādātājs:	
I.Petrova, M. Skudra, T.28662690		I.Petrova, M. Skudra, T.28662690	
Fails: AVK_Raina 47.R.dwg		PASŪTĪJUMA NR.	
		BP.10.2023.	
		MĒROGS:	
		DATUMS:	
		07.2024.	
		STADIJA:	
		Iecere	
		LAPA:	
		AVK-A.3.3.	