


Siltummezgla tehnoloģiskā shēma

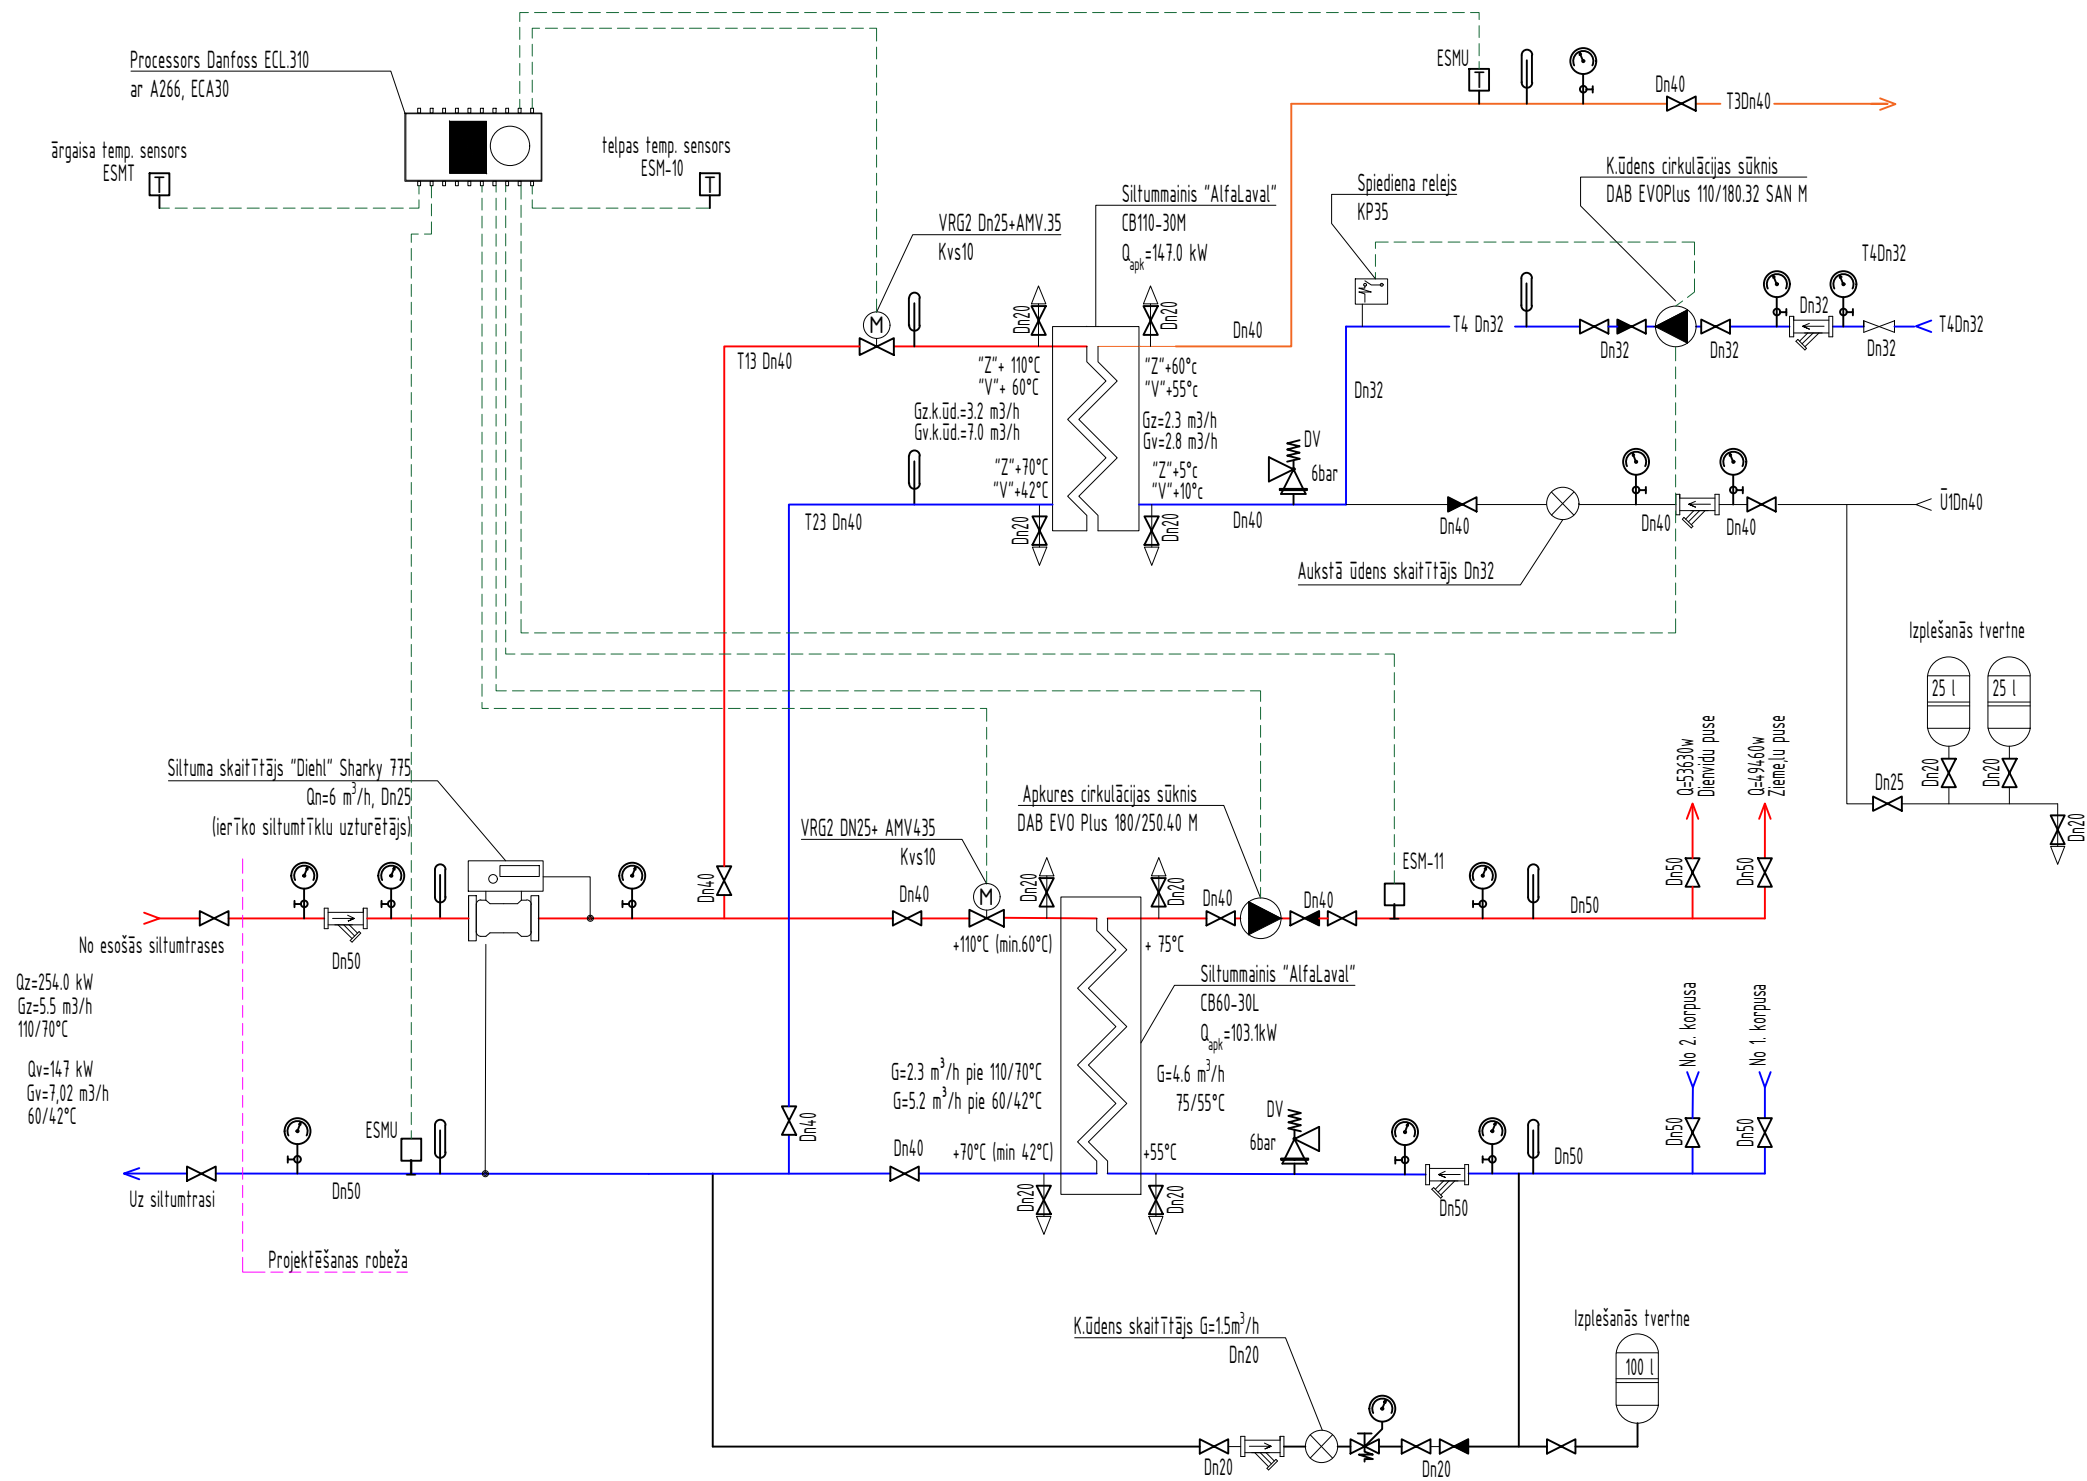

- Norādījumi:
- Atgaisošanai nepieciešamo armatūru izvietot siltummezglā augstākajos punktos, ūdens izlaidei- zemākajos.
 - Apkures cauruļvadu pievienošanas vietas precizēt montāžas darbu veikšanas gaitā.
 - Materiālu apjomus skatīt BA lapās

Generālprojektētājs:		Būvobjekts:	
astegro technical architecture		Energoefektivitātes paaugstināšana daudzdzīvokļu ēkai	
Reģnrs: 42403020341 Būvkomers.reģnrs: 14076 Fr.Trasuna iela 55a, Rēzeknes nov. +371 28662690 astegro@inbox.lv		Adrese: Raiņa iela 47, Rēzekne	
Daļas projektētājs: Inna Petrova Reģ.Nr. 07096211429. T.29884237		Rasējums: Siltummezgla tehnoloģiskā shēma	
Pasūtītājs: SIA "Rēzeknes namsaimnieks"		BP.vadītājs: Iveta Stankeviča, sert. 1-00599	
Fails: AVK_Raiņa 47.R.dwg		AVK-A.S.M. d. vad. Inna Petrova, sert.3-01066	
		Teh. izstrādātājs: I.Petrova, M. Skudra, T.28662690	
		PASŪTĪJUMA NR. BP.10.2023.	
		MĒROGS: 1:200	
		DATUMS: 07.2024.	
		STADIJA: Iecere	
		LAPA: AVK-SM.2.	