


Būvdarbu organizācijas plāns
M 1:250

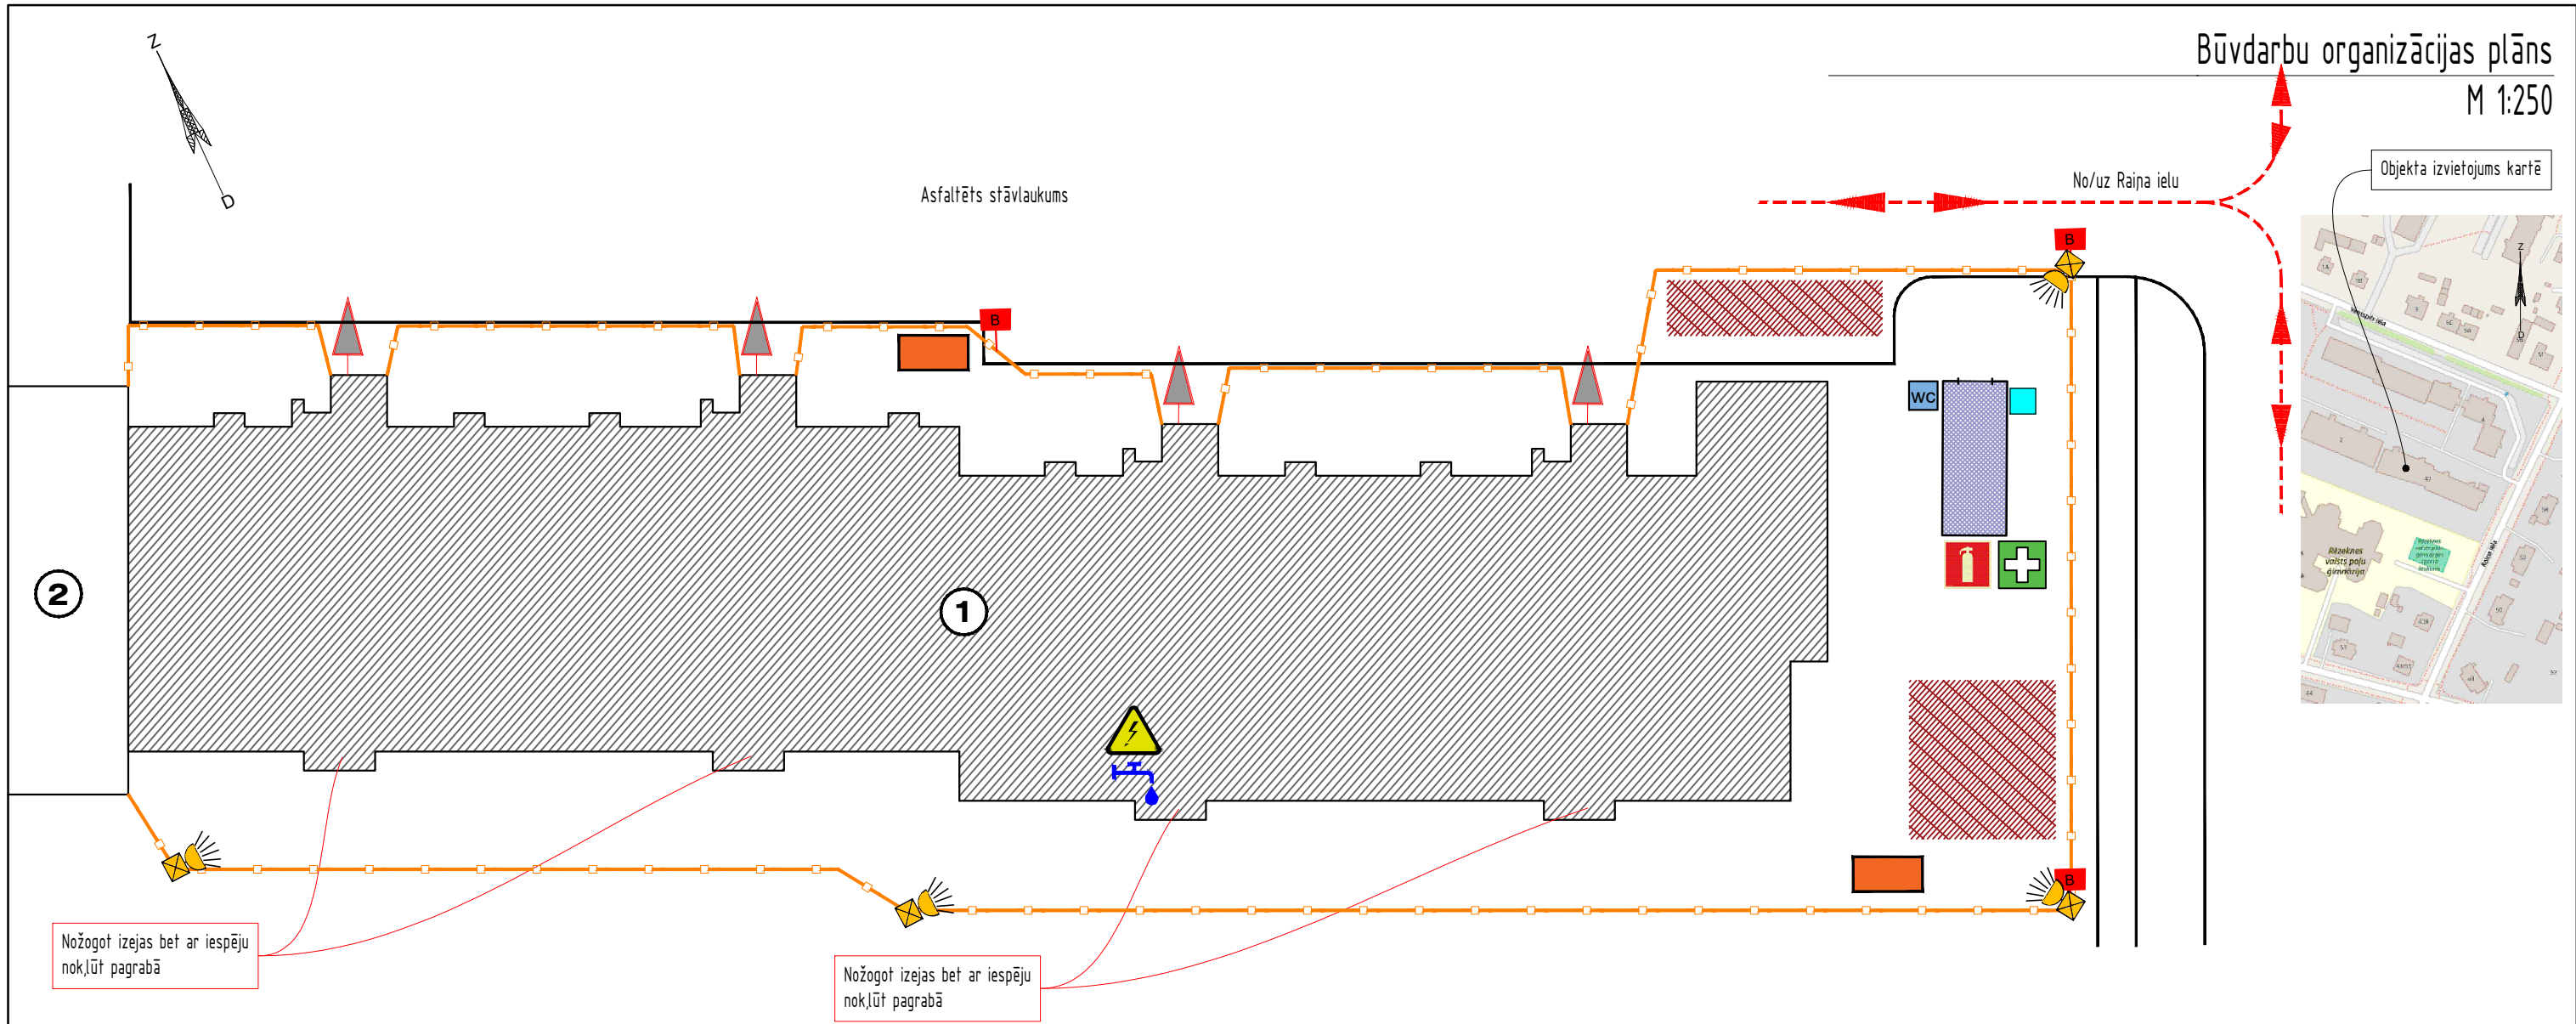

Nožogot izejas bet ar iespēju nokļūt pagrabā

Nožogot izejas bet ar iespēju nokļūt pagrabā


Apzīmējumi



- Būvgruzu konteina izvietojums



- Sadzīves atkritumu konteiners

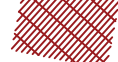

- Īslaicīga materiālu novietne



- Rakšanas darbu zonas (Tikai gar ēkas pamatiem)



- Būvniecības laikā uzstādāmi ugunsdzēsības līdzekļi



- Bioloģiskā pārvietojamā tualete 1,23x1,23m



- Celtnieku modulis



- Brīdinājuma norādes



- Būvlaukuma apgaismojuma prožektors



- Medicīniskā aptieciņa



- Pagaidu grunts atbērtne



- Atjaunojamā ēka



- Iebraukšanas/ izbraukšanas kustības shēma



- Gājēju kustības shēma



- Brīdinājuma lenta



- Būvlaukuma elektropieslēgums



- Būvlaukuma ūdensapgāde



- Saliekamais moduļu žogs l=188m

TĀLRUNU NUMURI KUR ZVANĪT STEIDAMOS GADĪJUMOS

VALSTS UGUNSDZĒSĪBAS UN GLĀBŠANAS DIENESTS - 112
KATASTROFAS MEDICĪNAS CENTRS - T. 67615534, T. 67611045, T. 29358023

ZVANOT GLĀBŠANAS DIENESTIEM GALVENAIS IR NEKRIST PANIKĀ UN KONKRĒTI JĀPAZIŅO:

1. Nosauciēt adresi, vai apraksti notikuma vietu
2. Izklāstiet, kas ir noticis
3. Atbildiet uz dispečera jautājumiem
4. Nosauciēt savu uzvārdu un tālruna numuru
5. Nepārtrauciet sarunu pirmais
6. Esiet savlaicīgi, varbūt būs nepieciešama ar jums sazināties atkārtoti.

Situācijas plāna eksplikācija

Nr.plānā	Nosaukums	Stāvu skaits	Ugunsnot. pakāpe	Izm.veids pēc LBN 201-15	Apbūves laukums kv.m
1.	Būvobjekts (esoša ēka)	5	U2a	I	835.0
2.	Bloķēta daudzdz. dzīvojamā ēka	3	U2a	I	

Būvniekam atļauts mainīt būvlaukuma iekārtojumu DVP ietvaros saskaņojot ar pasūtītāju, būvuzraugu un autoruzraugu.

UZMANĪBU!!! Šim plānam par pamatni izmantota VZD kadastra datubāze un būvju izvietojuma shēma. dwg failam nav piesaistes pie LKS un LAS

UZMANĪBU!!! Pirms rakšanas darbiem sapemt rakšanas atļaujas

!!! Slodzes

Būvdarbu laikā stingri aizliegts noslogot konstrukcijas ar spēku, kas ir lielāks par konstrukcijām paredzēto mainīgo un pastāvīgo slodzi. Ja būvdarbu gaitā rodas šāda nepieciešamība, tad pirms tam uz objektu pieaicināt projekta autoru un sapemt rakstisku atļauju.

Generālprojektētājs:		Būvobjekts:	
 SIA "ASTEGRO" Reģ.nr. 42403020341 Būvkomers.reģ.nr. 14076 Fr.Trasuna iela 55a, Rēzeknes nov. +371 28662690 astegro@inbox.lv		Energoefektivitātes paaugstināšana daudzdzīvokļu ēkai	
Pasūtītājs:		Adrese:	
SIA "Rēzeknes namsaimnieks" Reģ.Nr. LV40003215461		Raina iela 47, Rēzekne.	
Fails: DOP_Raina 47, Rezekne.dwg		Rasējums:	
		Būvdarbu organizācijas plāns	
		PASŪTĪJUMA NR.	
		BP.1.2024.	
		MĒROGS:	
		1:250	
		DATUMS:	
		07.2024.	
		STADIJA:	
		Iecere	
		LAPA:	
		DOP.1.	