


Griezums D-D
M 1:100

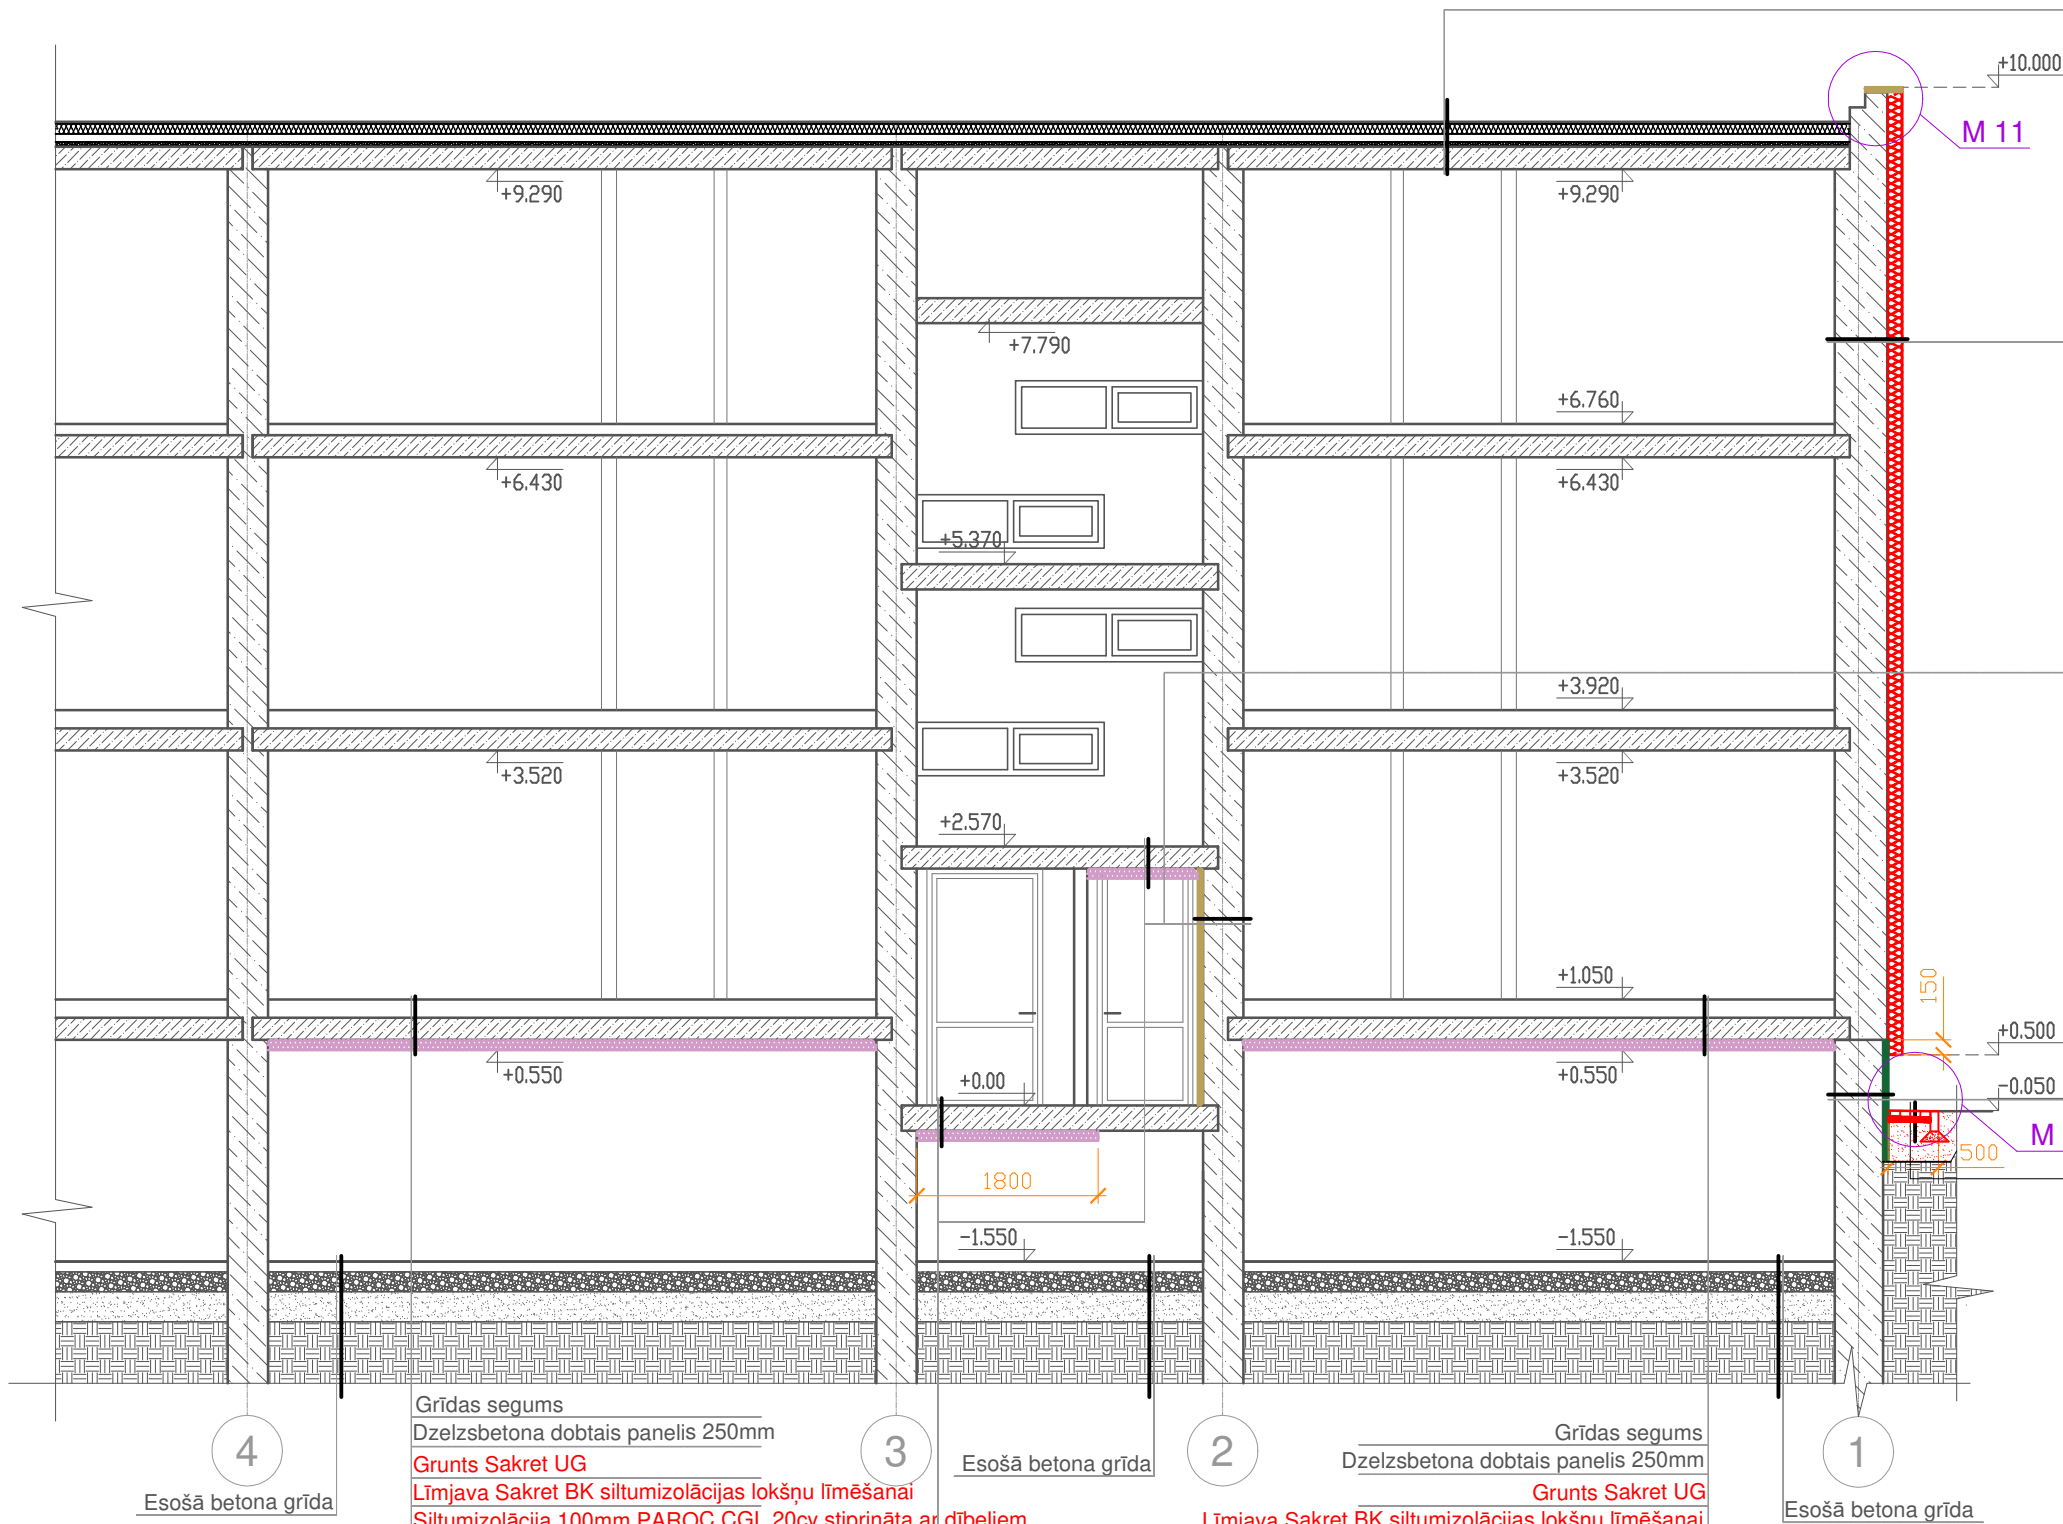

Uzkausējamais rullmateriālu jumta segums
Siltumizolācija 120mm (izbūvēta cita projekta ietvaros)
Betona slānis
Keramzīta slīpumu veidojošais slānis
Gāzbetona paneli 250mm
Iekšējā apdare

Tonēts gatavais dekoratīvais apmetums Sakret SIP/B
Zemapmetuma grunts Sakret PG
Armēšanas java Sakret BAK ar iestrādātu sārmturīgu stiklšķiedras
sietu (Valmieras stiklšķiedra 160g/m²) Slāņa biezums > 5mm
Siltumizolācija 150mm PAROC Linio 10 stiprināta ar dībeļiem
Līmjava Sakret BK siltumizolācijas lokšņu līmēšanai
Grunts Sakret UG
Kieģeļu mūris 520mm
Iekšējā apdare

Tonēts gatavais dekoratīvais apmetums Sakret SIP/B
Zemapmetuma grunts Sakret PG
Armēšanas java Sakret BAK ar iestrādātu sārmturīgu stiklšķiedras
sietu (Valmieras stiklšķiedra 160g/m²) Slāņa biezums > 5mm
Siltumizolācija 50mm PAROC Linio 10 stiprināta ar dībeļiem
Līmjava Sakret BK siltumizolācijas lokšņu līmēšanai
Grunts Sakret UG
Kieģeļu mūris
Apdare

Ūdens dispersijas akrila krāsa Sakret FC
Silikāta grunts Sakret KS-P
Dekoratīvais apmetums Sakret SIP/B
Zemapmetuma grunts Sakret PG
Armēšanas java Sakret BAK ar iestrādātu sārmturīgu stiklšķiedras
sietu (Valmieras stiklšķiedra 160g/m²) Slāņa biezums > 5mm
Siltumizolācija 50mm ekstrudētais putupolisterols FINNFOAM FL300
stiprināta ar dībeļiem
Līmjava Sakret BK siltumizolācijas lokšņu līmēšanai
Vertikālā hidroizolācija - bitumena mastika MGTN 2 kārtās
Grunts Sakret UG
Saliekamo betona bloku pamati
Iekšējā apdare

Bruņakmens prizma 200x100x6mm
Grants izsiju (frakcija 0-3) izlīdzinošais slānis 50mm
Blietētas dolomīta vai akmens šķembas (frakcija 0-32) 100mm
Smilts salizturīgā kārtā 200mm
Esošā neuzirdinātā grunts

Piezīmes:

- Ēkas fasādes apdarei jāatbilst ETAG 004 sertifikācijas dokumentu prasībām.
- Ēkas fasādes sadalījumu pēc mehāniskās slodzes kategorijām skatīt BK-6 lapā.
- Esošās metāla margas saudzīgi demontējamas, attīrāmas no krāsas ar smilšu strūklu un karsti cinkojamas. Margām izveidojams jauns režģis (sk. BK-19 lapā). Margas pie jaunās kolonas stiprināmas divos augstumos.
- Virš lodžijām, pirms konstrukcijas izveides, nepieciešams demontēt esošo betona izlīdzinošo slāni.
- Pēc būvnieka ieskatiem, iespējams mainīt norādītos materiālus un to ražotājus pret analogu, iepriekš to saskaņojot ar būvprojekta autoru un pasūtītāju.
- Pirms komplekso siltumizolāciju sistēmu izbūves, obligāti jāveic virsmu sagatavošana (pēc nepieciešamības mehāniski atdalīt netīrumus vai elementus, izlīdzināt virsmas geometriju, virsmu mazgāt ar tīru ūdeni, izmantojot augstspiediena mazgātāju). Sienas adhēzijas nestspējai jābūt ne mazākai par 80 kN/m².

7. Pirms rakšanas darbu uzsākšanas būvuzņēmējam jāizņem rakšanas darbu atļauja

Grīdas segums
Dzelzsbetona dobtāis panelis 250mm
Grunts Sakret UG
Līmjava Sakret BK siltumizolācijas lokšņu līmēšanai
Siltumizolācija 100mm PAROC CGL 20cy stiprināta ar dībeļiem

Grīdas segums
Dzelzsbetona dobtāis panelis 250mm
Grunts Sakret UG
Līmjava Sakret BK siltumizolācijas lokšņu līmēšanai
Siltumizolācija 100mm PAROC CGL 20cy stiprināta ar dībeļiem

Dzīvojamās mājas fasādes vienkāršotā atjaunošana
"Krasti", Novadnieku pagasts, Saldus nov.

Pasūtītājs:

Dzīvokļu īpašnieku biedrība Krasti
reģ.Nr. 40008292113

Projektētājs:

IK "Būves un Projekti"
reģ. Nr. 48502013536

Būvspeciālists

ser.Nr. 3-00794

Izstrādāja

ser.Nr. 3-00794

I. Neilands

I. Neilands

Griezums D-D

Stadija	Lapa	Lapas
VA	BK-10	20
Mērogs	1:75	
Arh. Nr.	2020-11	