


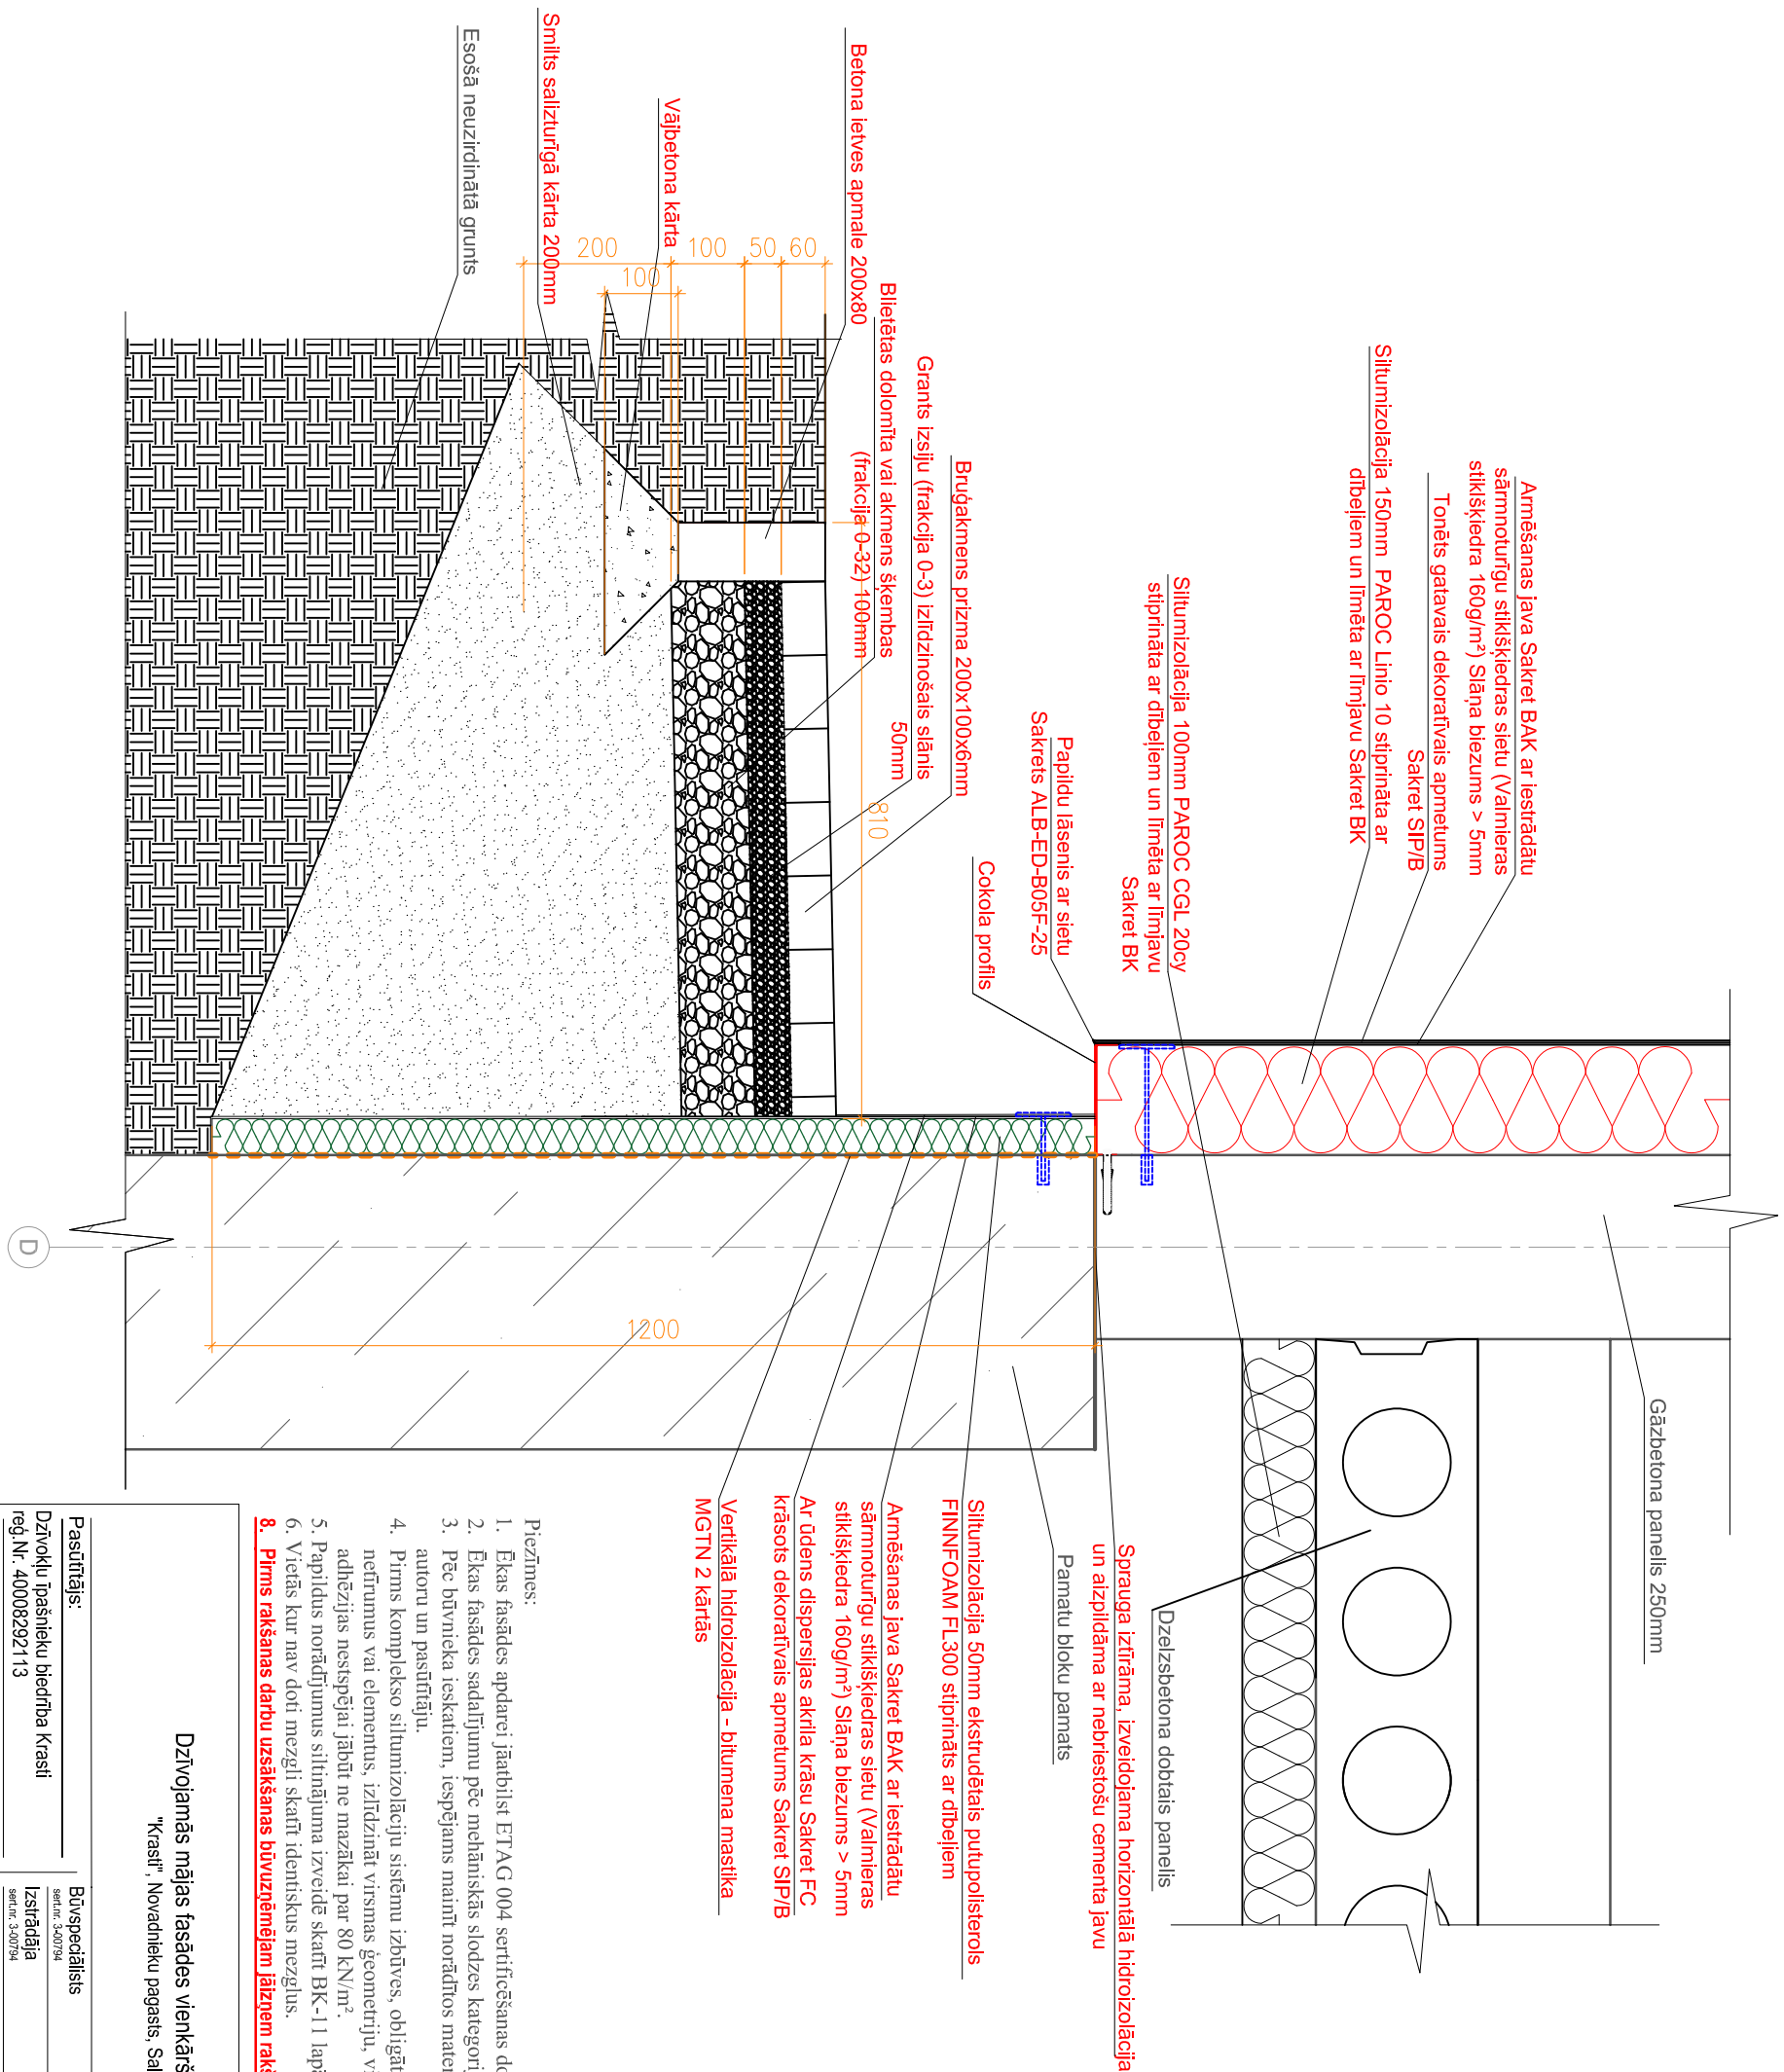

- Piezīmes:
1. Ekas fasādes apdarei jāatbilst ETAG 004 sertifikācijas dokumentu prasībām.
 2. Ekas fasādes sadalījumu pēc mehāniskās slodzes kategorijām skatīt BK -9 lapa.
 3. Pēc būvnieka ieskatiem, iespējams mainīt norādītos materiālus un to ražotājus pret analogu, iepriekš to saskaņojot ar būvprojekta autoru un pasūtītāju.
 4. Pirms komplekso siltumizolāciju sistēmu izbūves, obligāti jāveic virsmu sagatavošana (pēc nepieciešamības mehāniski aidaļt nelīdņumus vai elementus, izlīdzināt virsmas ģeometriju, virsmu mazgāt ar ūdeni, izmantojot augstspiediena mazgājiņu). Sienas adhezijas nestspēja jābūt ne mazāka par 80 kN/m².
 5. Papildus norādījums siltinājuma izveidē skatīt BK-11 lapa.
 6. Vietās kur nav doti mazgāli skatīt identiskus mezglus.
- 8. Pirms rakšanas darbu uzsākšanas būvuzņēmējam jāizņem rakšanas darbu atļauja**

**Dzīvojamās mājas fasādes vienkāršotā atjaunošana
"Kraši", Novadnieku pagasts, Saldus nov.**

Mezgs 1

[illegible]