


Mezgls 2
M 1:10

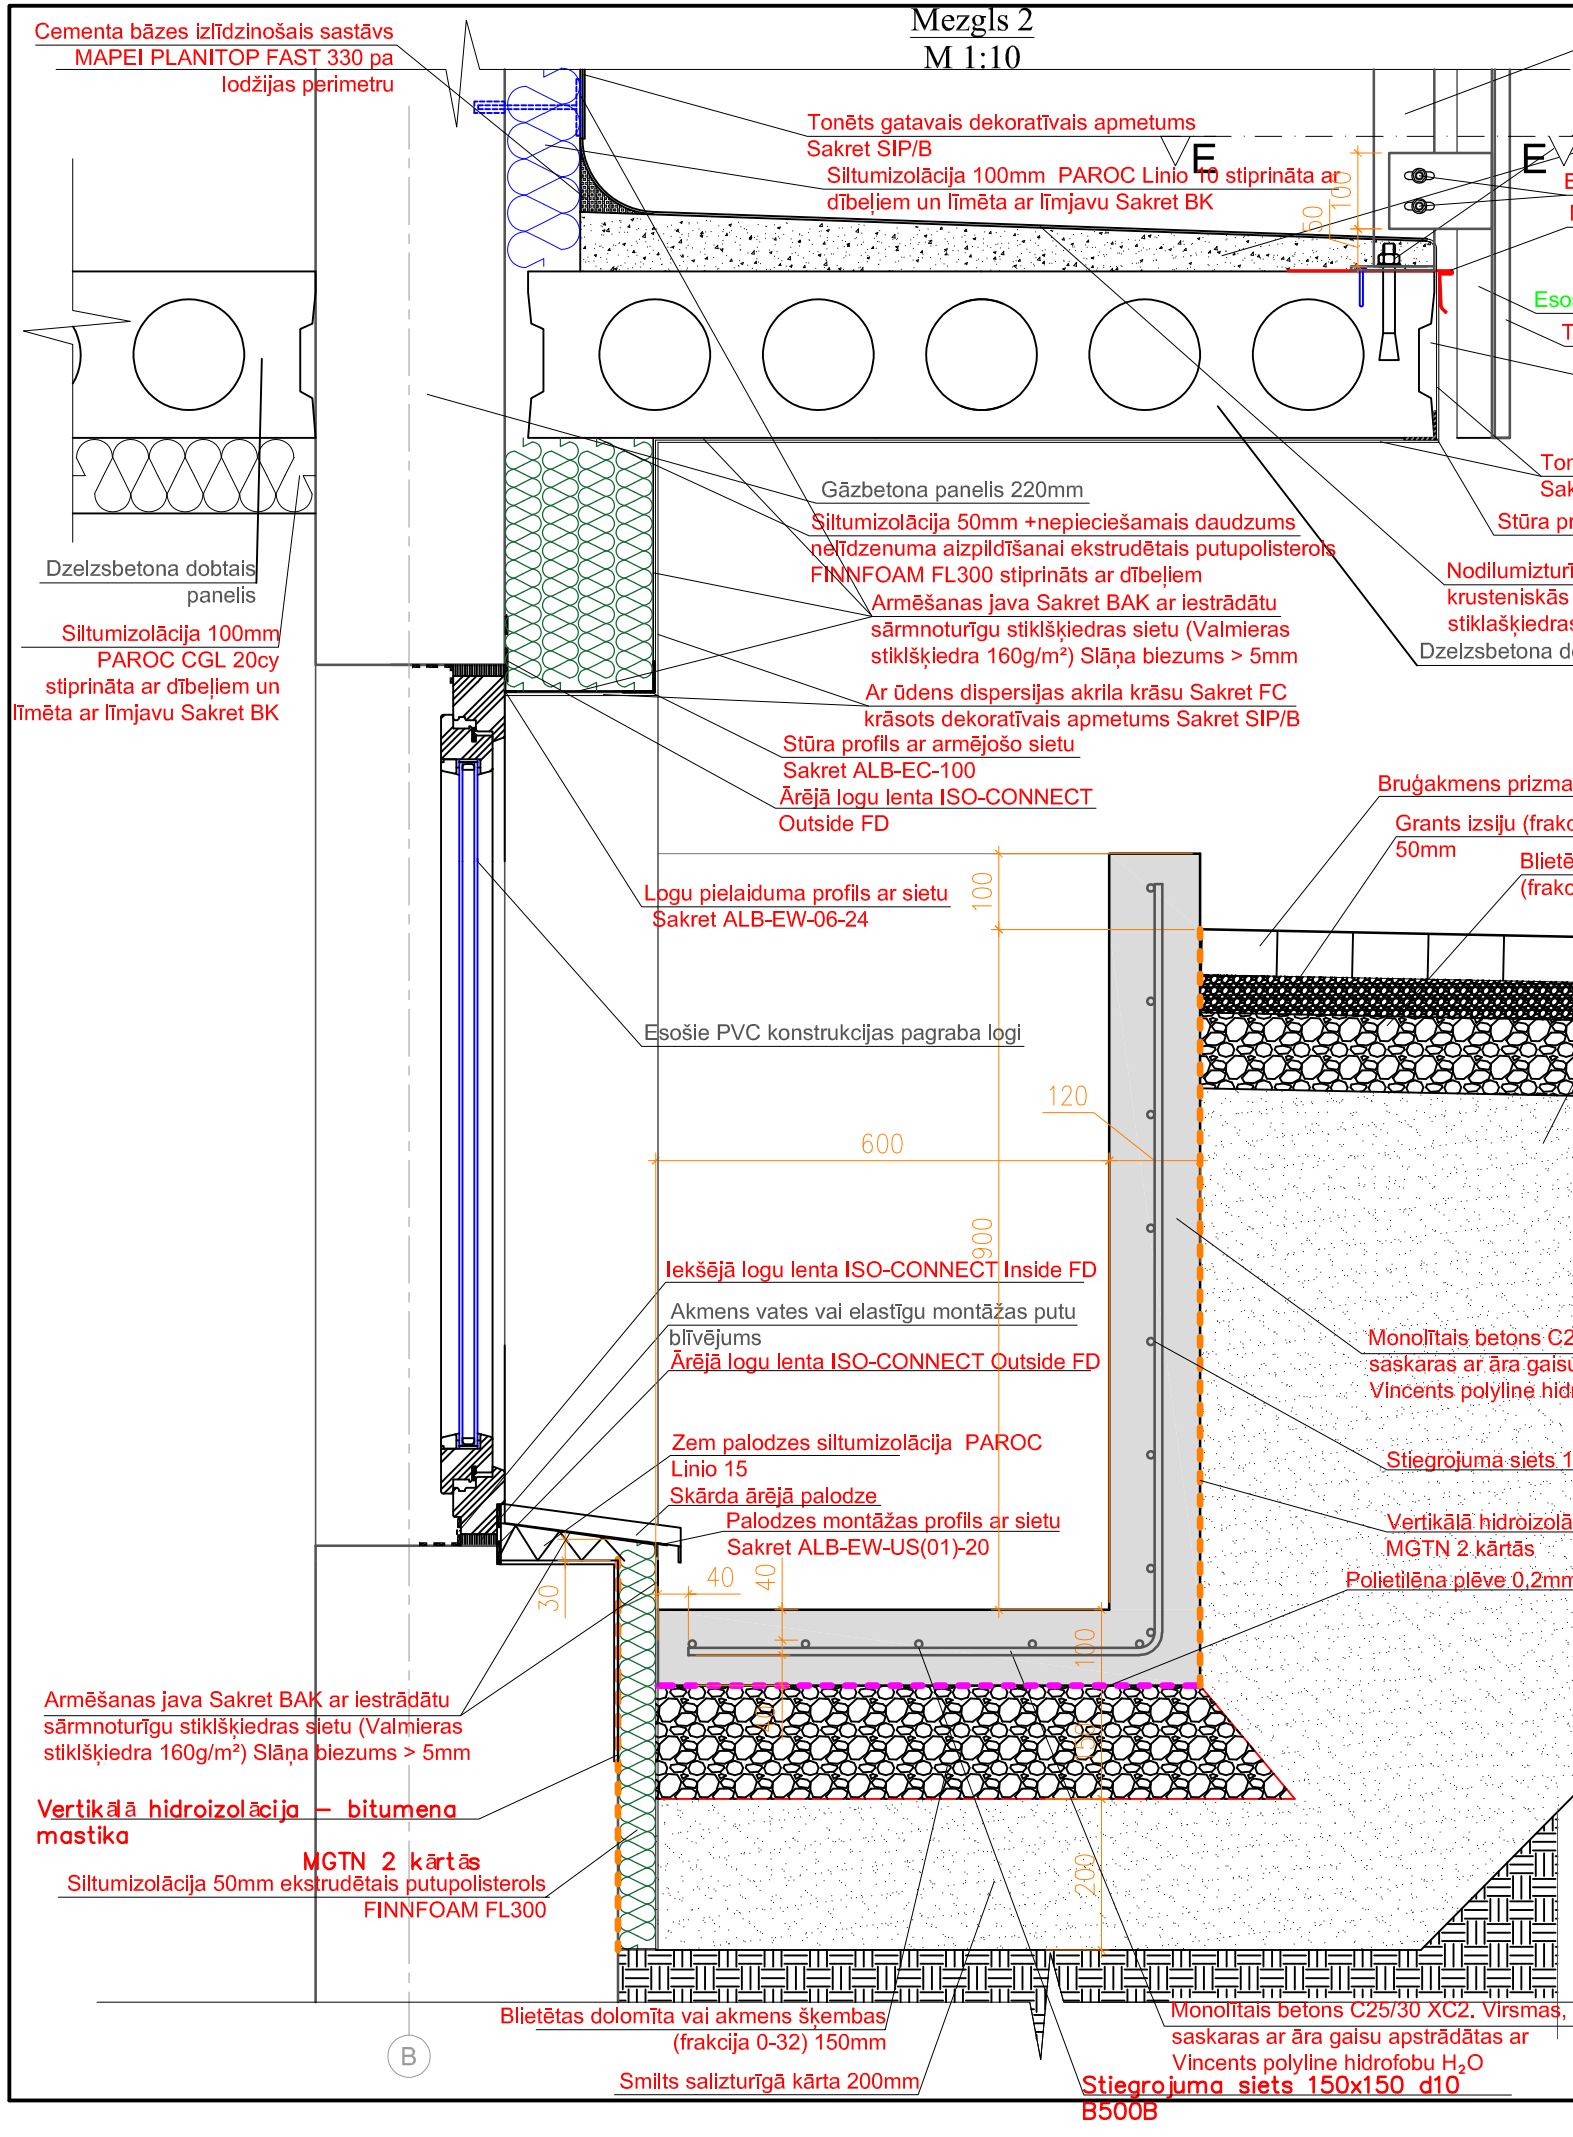

Griezums E-E
M 1:5

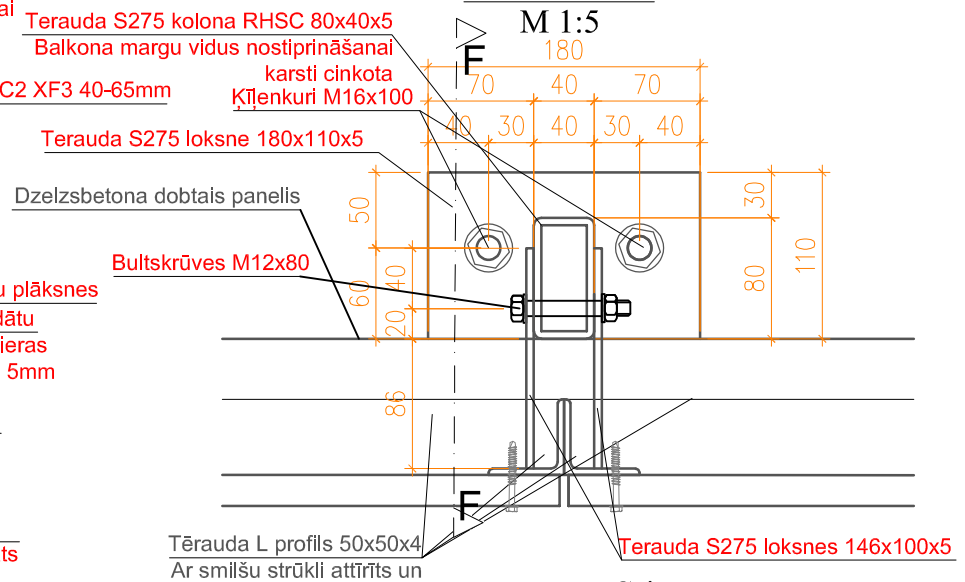

Griezums F-F
M 1:5

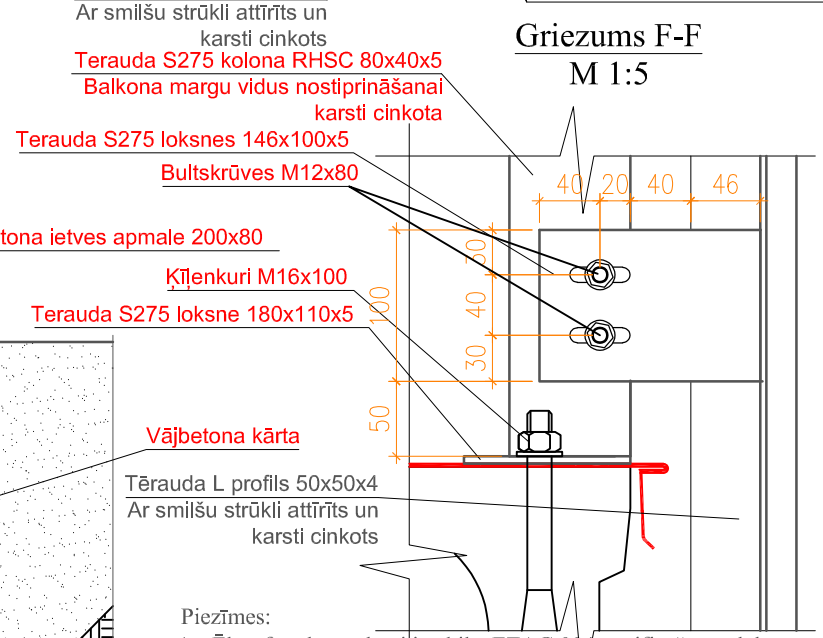

Piezīmes:

1. Ēkas fasādes apdareiljāatbilst ETAG 004 sertificēšanas dokumentu prasībām.
2. Ēkas fasādes sadalījumu pēc mehāniskās slodzes kategorijām skatīt BK-9 lapā.
3. Pēc būvnieka ieskatiem, iespējams mainīt norādītos materiālus un to ražotājus pret analogu, iepriekš to saskaņojot ar būvprojekta autoru un pasūtītāju.
4. Pirms komplekso siltumizolāciju sistēmu izbūves, obligāti jāveic virsmu sagatavošana (pēc nepieciešamības mehāniski atdalīt netīrumus vai elementus, izlīdzināt virsmas ģeometriju, virsmu mazgāt ar tīru ūdeni, izmantojot augstspiediena mazgātāju). Sienas adhēzijas nestspējai jābūt ne mazākai par 80 kN/m².
5. Papildus norādījumus siltinājuma izveidē skatīt BK-11 lapā.
6. Vietās kur nav doti mezgli skatīt identiskus mezglus.
7. Esošās metāla margas saudzīgi demontējamas, attīrāmas no krāsas ar smilšu strūklu un karsti cinkojamas. Margām izveidojams jauns režģis (sk. BK-19 lapā). Margas pie jaunās kolonas stiprināmas divos augstumos.
8. **Pirms rakšanas darbu uzsākšanas būvuzņēmējam jāizņem rakšanas darbu atļauja**

Dzīvojamās mājas fasādes vienkāršotā atjaunošana
"Krasti", Novadnieku pagasts, Saldus nov.

Mezgls 2, Griezums E-E, Griezums F-F

Pasūtītājs: Dzīvokļu īpašnieku biedrība Krasti reģ.Nr. 40008292113		
Projektētājs: IK "Būves un Projekti" reģ. Nr. 48502013536		
Būvspeciālists sert.nr. 3-00794	I. Neilands	
Izstrādāja sert.nr. 3-00794	I. Neilands	

Stadija	Lapa	Lapas
VA	BK-13	20
Mērogs	1:10 1:5	
Arh. Nr.	2020-11	