



Mezģis 3  
M 1:10

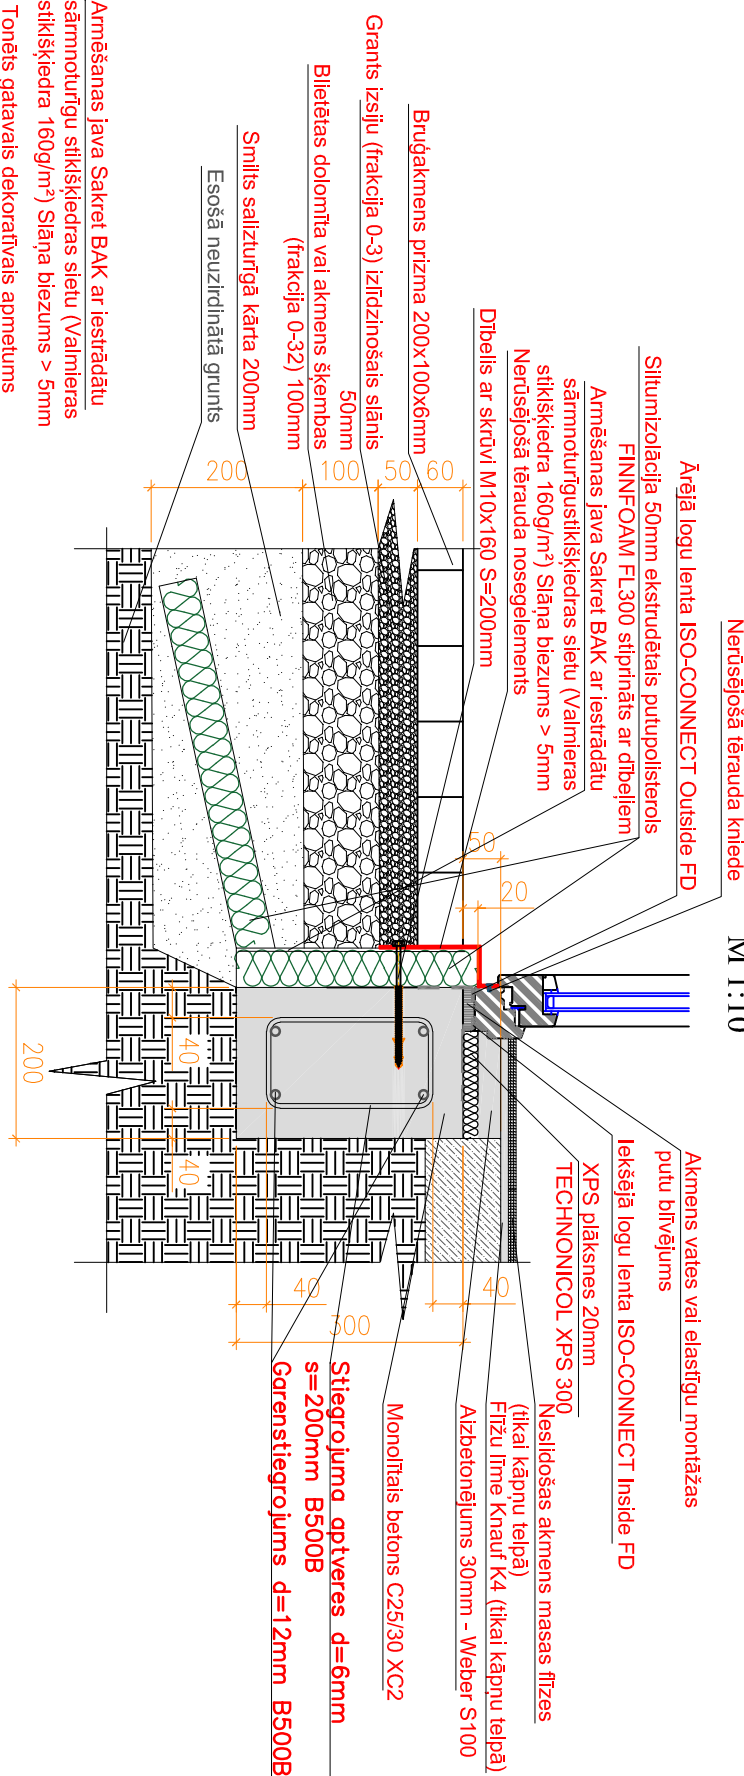

Mezģis 5  
M 1:10

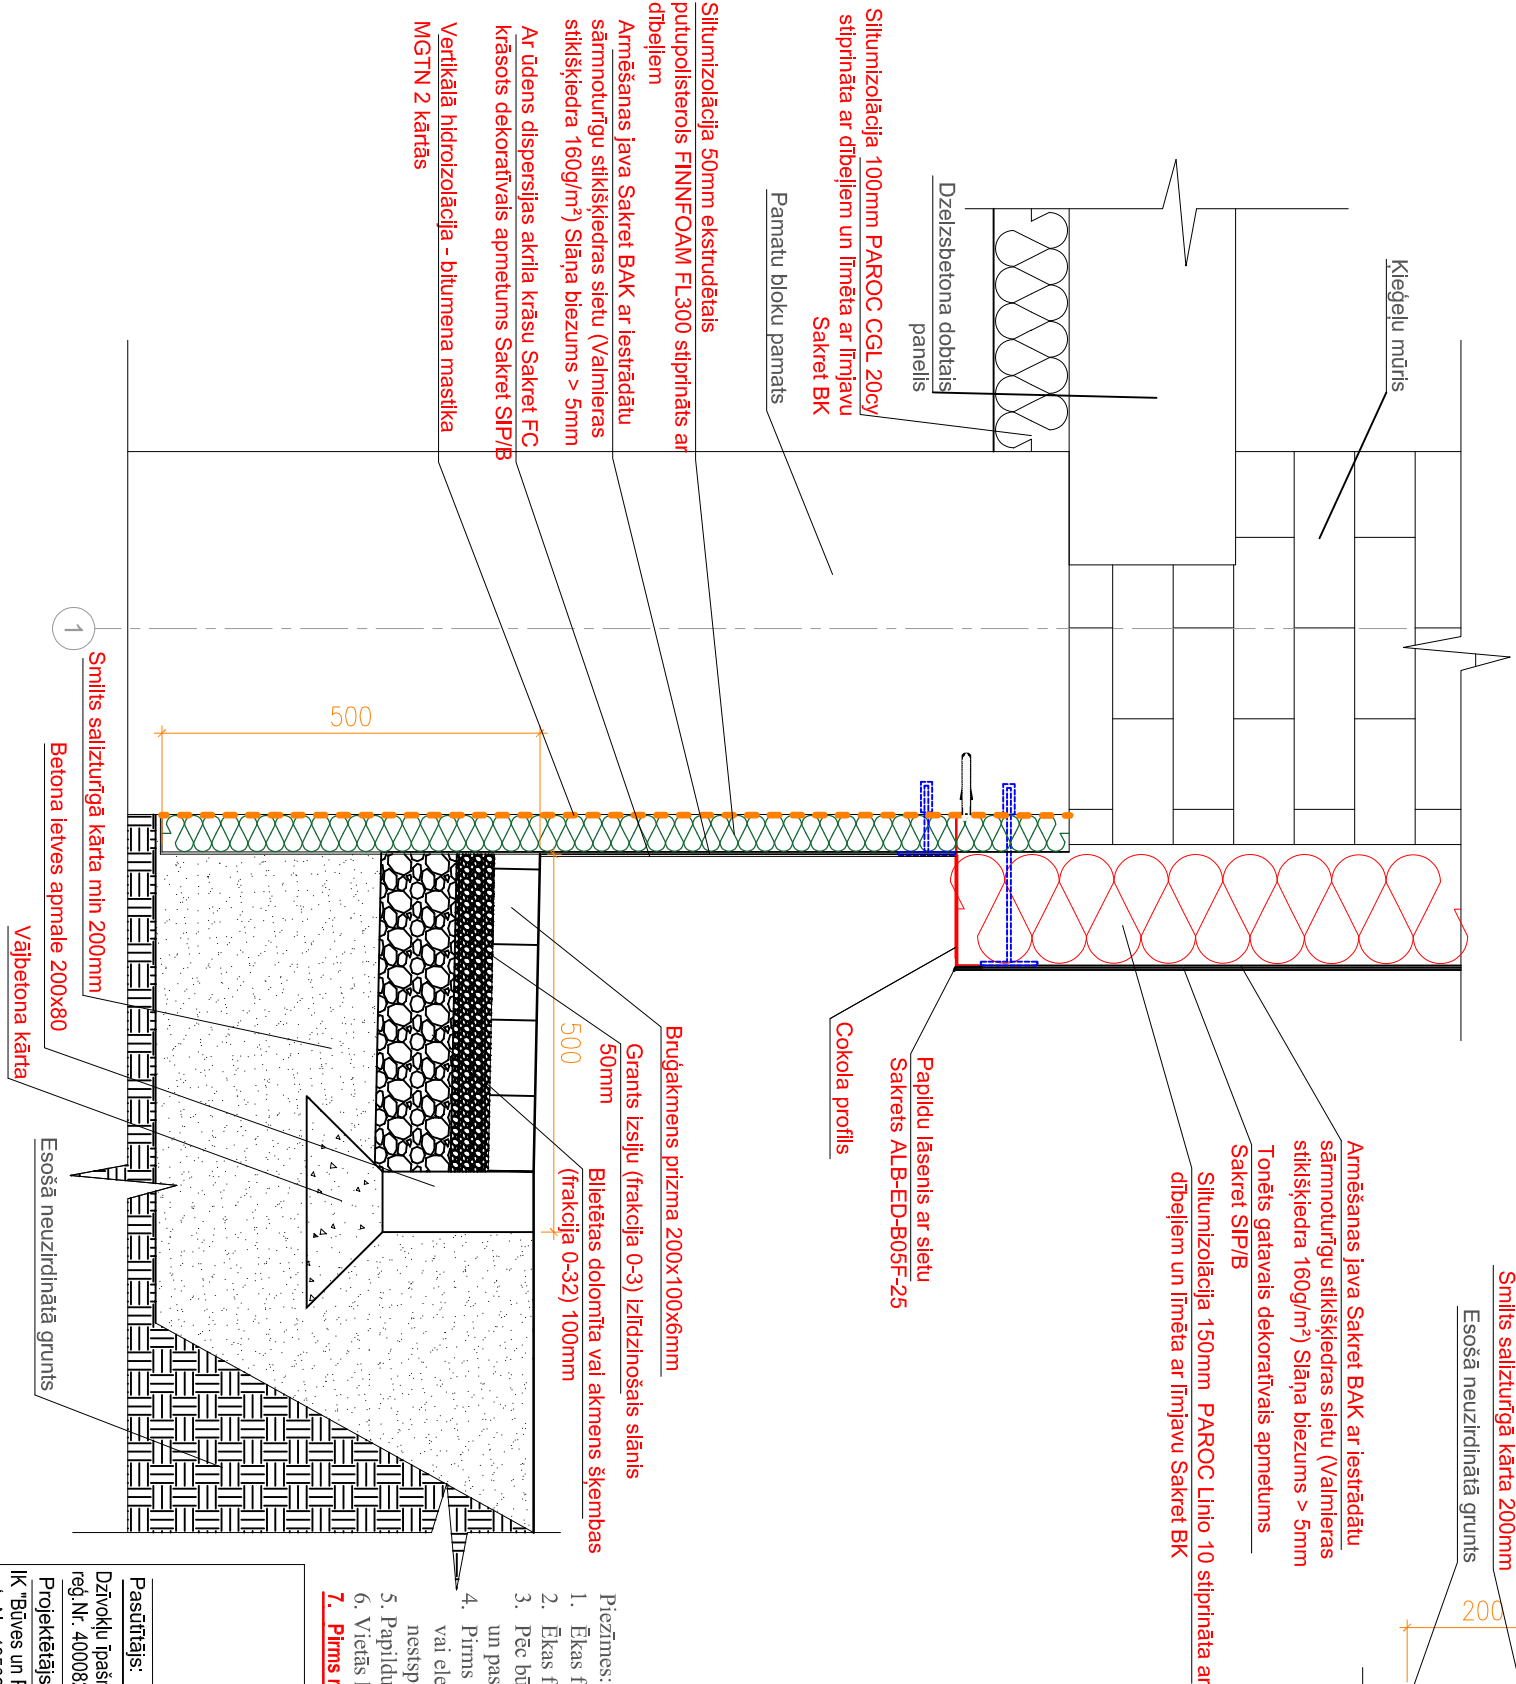

|                                                 |  |                 |  |             |  |
|-------------------------------------------------|--|-----------------|--|-------------|--|
| Dzīvojamās mājas fasādes vienkāršotā atļauošana |  |                 |  |             |  |
| "Kraši", Novadnieku pagasts, Saldus nov.        |  |                 |  |             |  |
| Pasūtītājs:                                     |  | Būvspeciālists  |  | I. Nellands |  |
| Dzīvokļu īpašnieku biedrība Kraši               |  | Sertif. 3-07/94 |  |             |  |
| Reģ. Nr. 40008292113                            |  | Izstrādāja      |  | I. Nellands |  |
| Projektētājs:                                   |  | Sertif. 3-07/94 |  |             |  |
| "Būves un Projekti"                             |  |                 |  |             |  |
| Reģ. Nr. 48502013536                            |  |                 |  |             |  |
| Mezģis 3, Mezģis 5                              |  |                 |  |             |  |
| Stadija                                         |  | Lapa            |  | Lapas       |  |
| VA                                              |  | BK-14           |  | 20          |  |
| Mērogs                                          |  |                 |  | 1:10        |  |
| Arh. Nr.                                        |  |                 |  | 2020-11     |  |

- Piezīmes:
- Ēkas fasādes apdarei jāatbilst ETAG 004 sertificēšanas dokumentu prasībām.
  - Ēkas fasādes sadalījumu pēc mehāniskās slodzes kategorijām skatīt BK-9 lapā.
  - Pēc būvnieka ieskatiem, iespējams mainīt norādītos materiālus un to ražotājus pret analogu, iepriekš to saskaņojot ar būvprojekta autoru un pasūtītāju.
  - Pirms komplekso siltumizolāciju sistēmu izbūves, obligāti jāveic virsmu sagatavošana (pēc nepieciešamības mehāniski atdalīt netīrumus vai elementus, izlīdzināt virsmas ģeometriju, virsmu mazgāt ar tīru ūdeni, izmantojot augstspiediena mazgātāju). Sienas adhēzijas nestspējai jābūt ne mazākai par 80 kN/m<sup>2</sup>.
  - Papildus norādījumus siliņējuma izveidē skatīt BK-11 lapā.
  - Vietās kur nav doti mezģi skatīt identiskus mezģus.
  - Pirms rakšanas darbu uzsākšanas būvuzņēmējam jāzņem rakšanas darbu atļauja**