


Mezģis 4
M 1:10

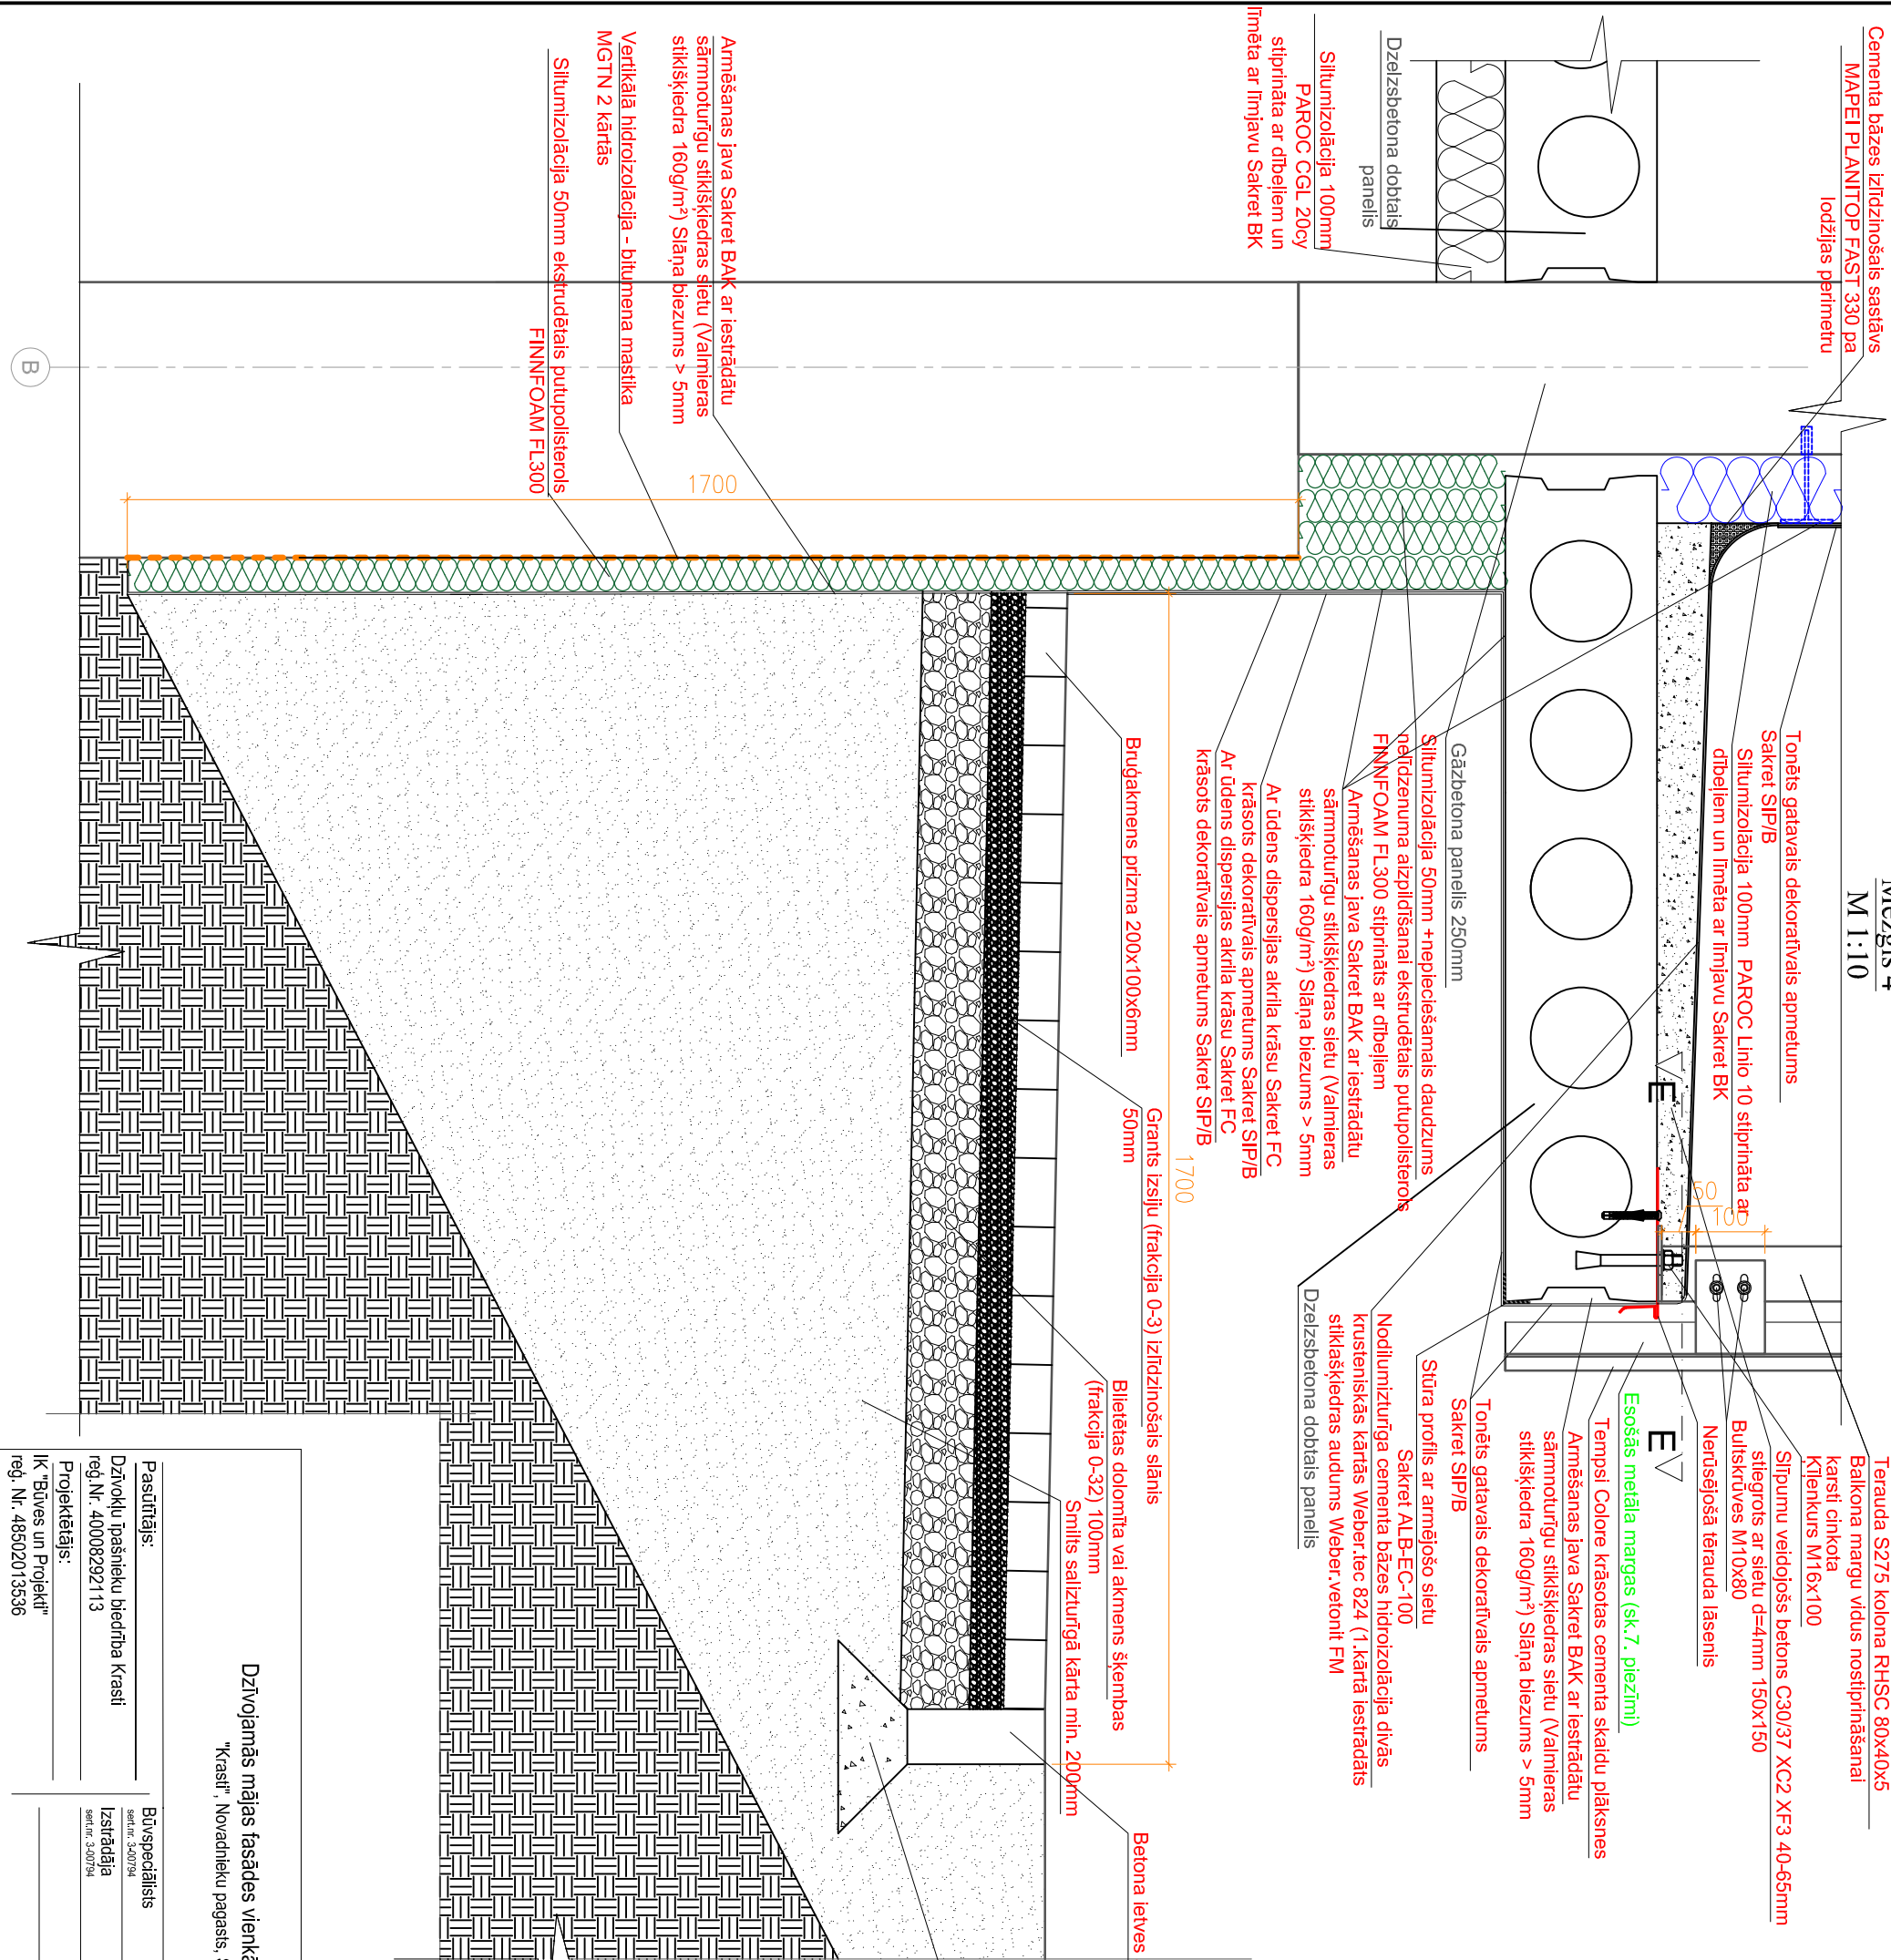

- Piezīmes:
1. Ēkas fasādes apdarei jābilst ETAG 004 sertificēšanas dokumentu prasībām.
 2. Ēkas fasādes sadalījumu pēc mehāniskās slodzes kategorijām skatīt BK-9 lapā.
 3. Pēc būvnieka ieskatiem, iespējams mainīt norādītos materiālus un to ražotājus pret analogu, iepriekš to saskaņojot ar būvprojekta autoru un pasūtītāju.
 4. Pirms komplekso siltumizolāciju sistēmu izbūves, obligāti jāveic virsmu sagatavošana (pēc nepieciešamības mehāniski atdalīt nelīdņumus vai elementus, izlīdzināt virsmas ģeometriju, virsmu mazgāt ar ūnu ūdeni, izmantojot augstspiediena mazgātāju). Sienas adhēzijas nestspējai jābūt ne mazākai par 80 kN/m².
 5. Papildus norādījumus siltinājuma izveidē skatīt BK-11 lapā.
 6. Vietās kur nav doti mezgli skatīt identiskus mezglus.
 7. Esošās metāla margas saudzīgi demontējamas, atbilstoši no krāsas ar smilšu strūklu un karsti cinkojamas. Margām izveidojams jauns režģis (sk. BK-19 lapā). Margas pie jaunās kolonas stiprināmas divos augstumos.
 8. Pirms rakšanas darbu uzsākšanas būvuzņēmējam jāizņem rakšanas darbu atļauja

Dzīvojamās mājas fasādes vienkāršotā atjaunošana "Kraši", Novadnieku pagasts, Saldus nov.				Mezģis 4			
Pasūtītājs:		Būvspeciālists		I. Nellands		Stadija	
Dzīvokļu īpašnieku biedrība Kraši		reģ.Nr. 40008292113		Izstrādāja		Lapa	
Projekktētājs:		IK "Būves un Projekti"		reģ. Nr. 46502013536		Mērogs	
						1:10	
						Arh. Nr.	
						2020-11	
						Lapas	
						20	