
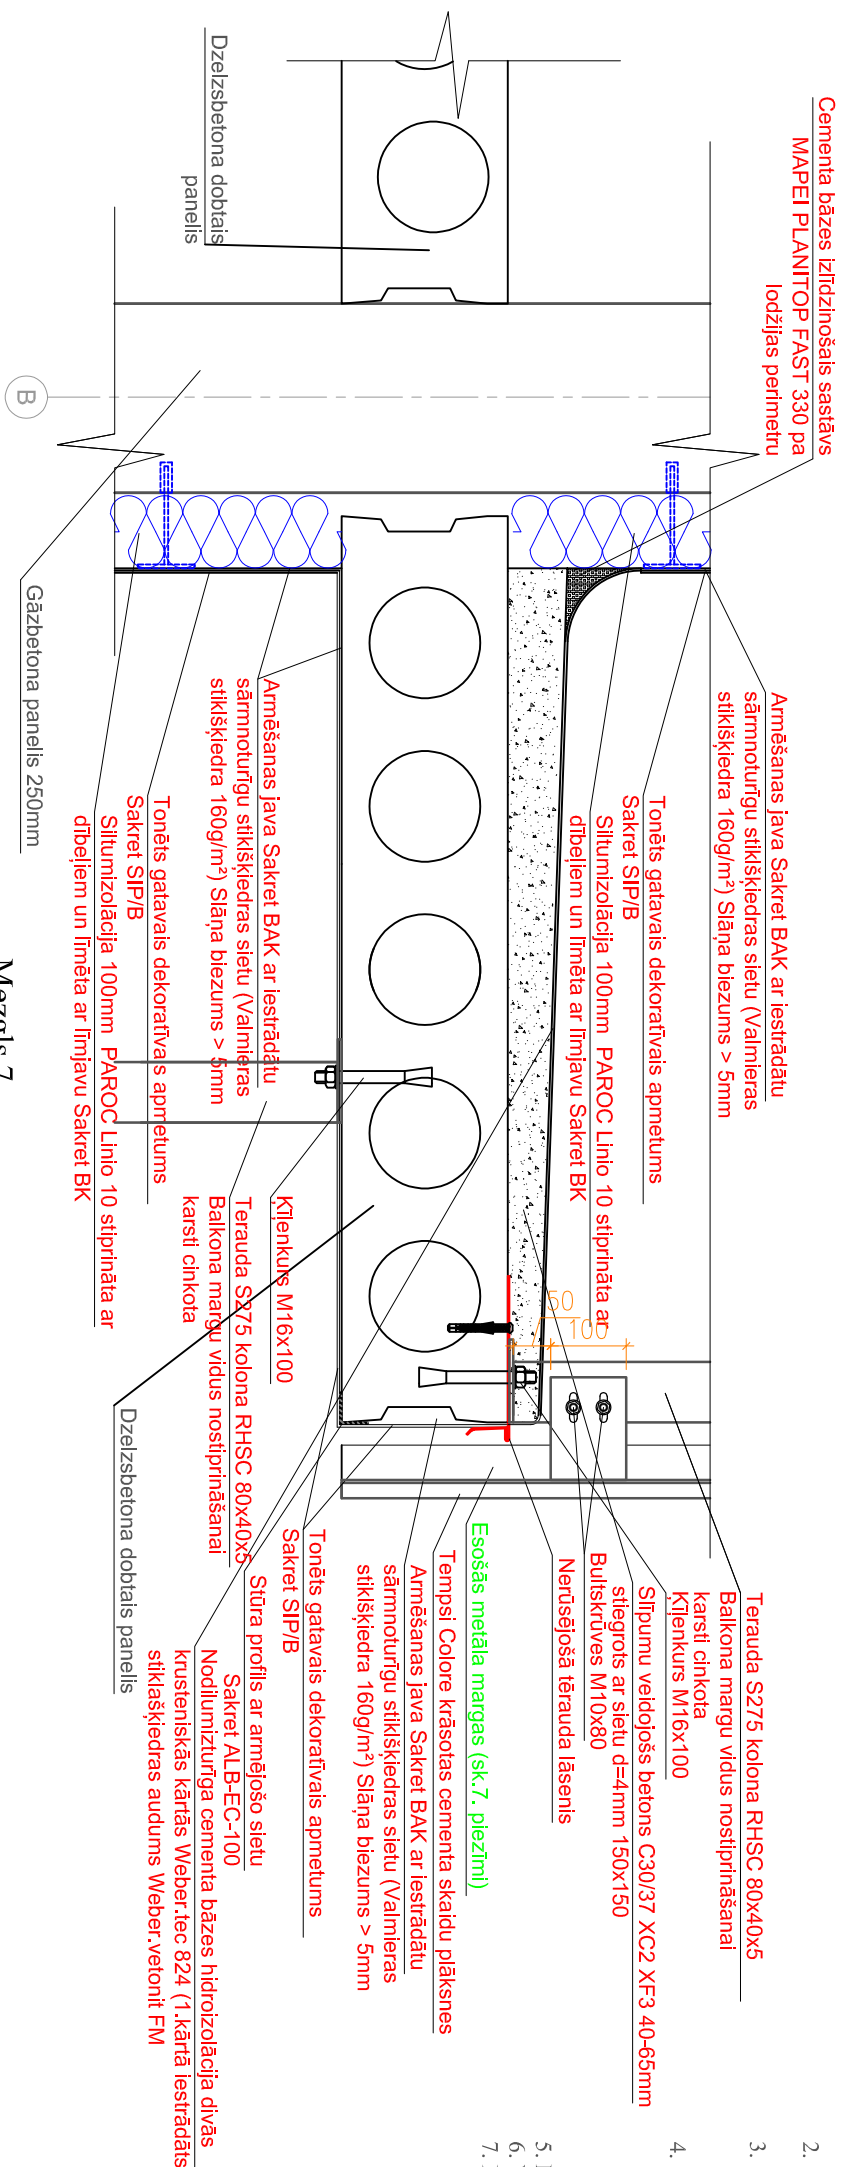


Mezgs 6
M 1:10

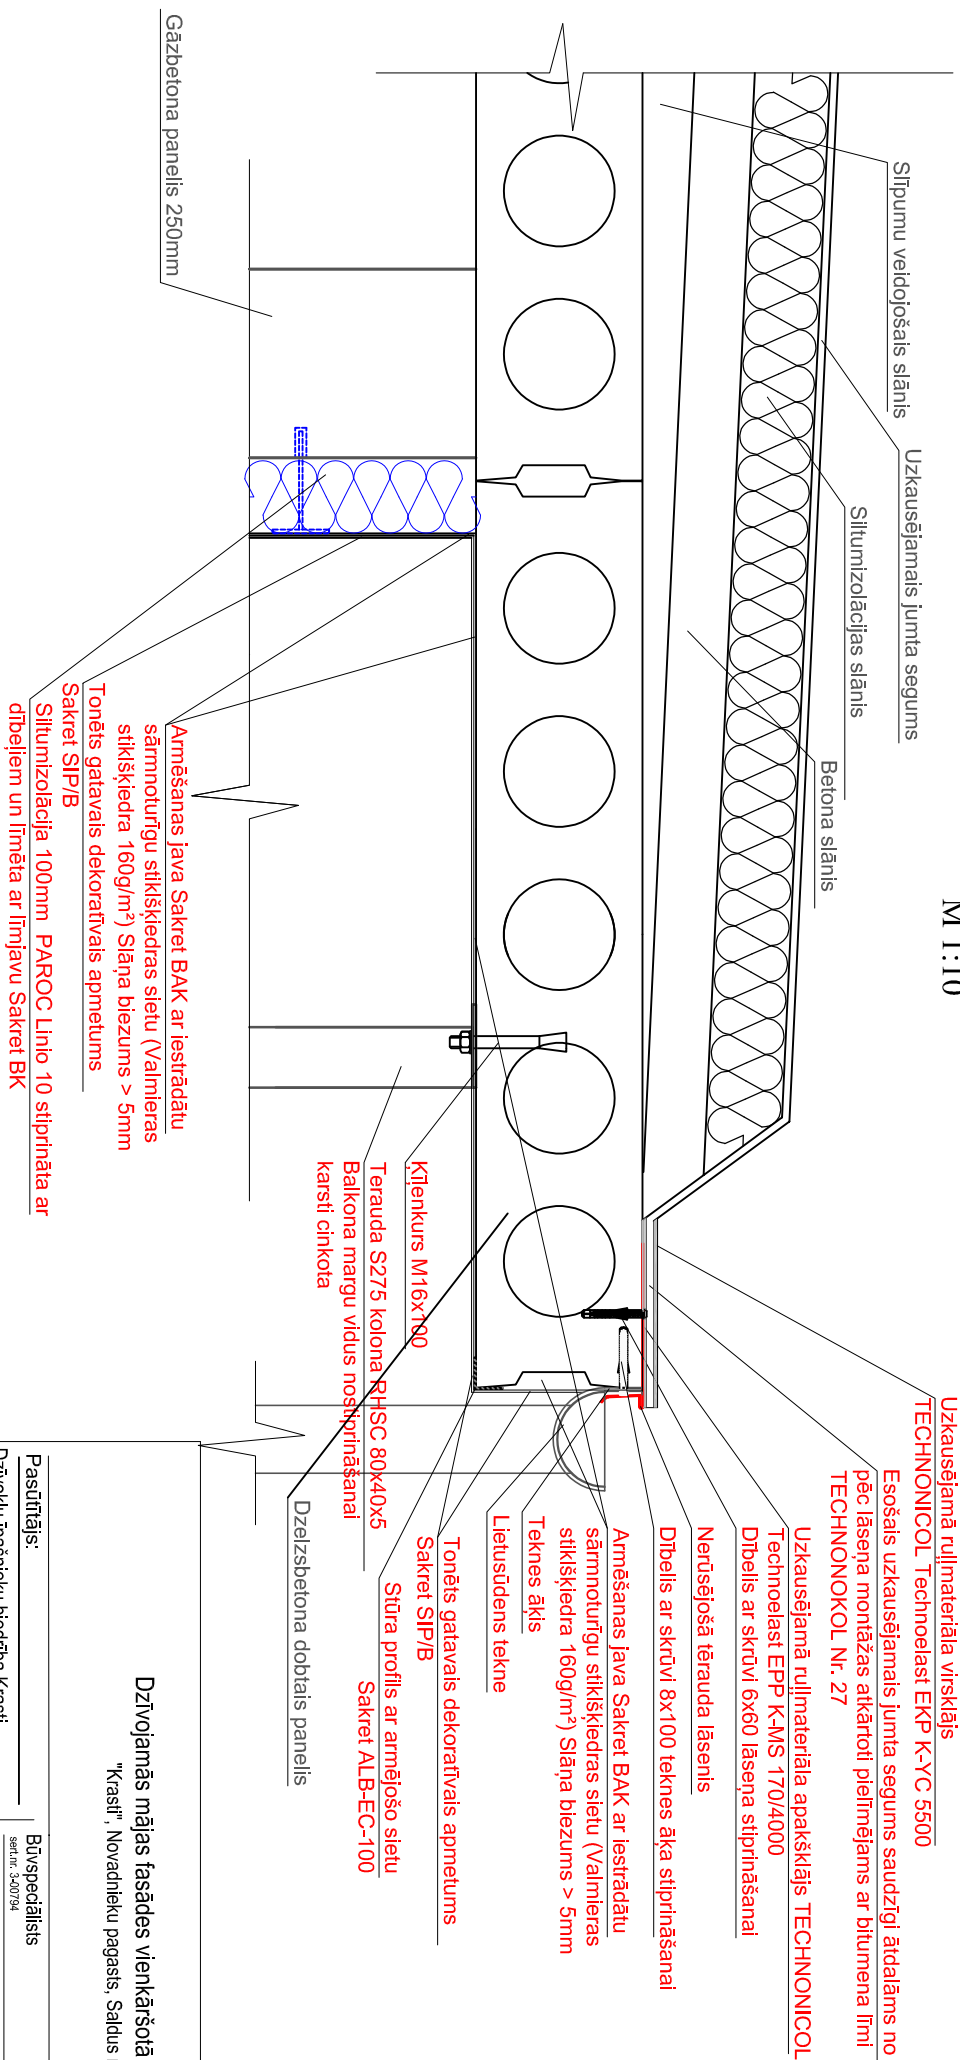

1. Ēkas fasādes apdarei jāatbilst ETAG 004 sertificēšanas dokumentu prasībām.
2. Ēkas fasādes sadalījumu pēc mehāniskās slodzes kategorijām skafti BK-9 lapā.
3. Pēc būvnieka ieskatiem, iespējams mainīt norādītos materiālus un to ražotājus pret analogu, iepriekš to saskaņojot ar būvprojekta autoru un pasūtītāju.
4. Pirms komplekso siltumizolāciju sistēmu izbūves, obligāti jāveic virsmu segatavošana (pēc nepieciešamības mehāniski atdalīt nelikumīgus vai elementus, izlīdzināt virsmas ģeometriju, virsmu mazgāt ar ūdeni, izmantojot augstspiediena mazgātāju). Sienas adhezijas nestspēja jābūt ne mazāka par 80 kN/m^2 .
5. Papildus norādījums siltumizoluma izveidē skafti BK-11 lapā.
6. Vietās kur nav doti mezgli skafti identiskus mezglus.
7. Esosās metāla mērgas sadzīgti demontējamas, atbrīšanas no kļūdas ar smilšu struktūlu un karsti cinkojamas. Margām izveidojamas jauns režģis (sk. BK-19 lapā). Margas pie jaunās stiprināmas divos augstumos.

$$\frac{\text{Mezgs 7}}{\text{M 1:10}}$$


Dzīvojamās mājas fasādes vienkāršotā atjaunošana
"Kraši", Novadnieku pagasts, Saldus nov.

Mezgis 6, Mezgis 7

Pasūtītājs:	Būvniecālists			
Dzīvokļu īpašnieku biedrība Krasti	Sēdēt.nr. 3.40794			
reģ.Nr. 40008292113	Izstrādāja			
	Sēdēt.nr. 3.40794			
Projekētājs:				
IK "Būves un Projekti"				
reģ. Nr. 48502013536				
1. Neilands				
1. Neilands				
Stādīja		Lapa	Lapas	
VA		BK-16	20	
Mērogs		1:10		
Atn. Nr.		2020-11		