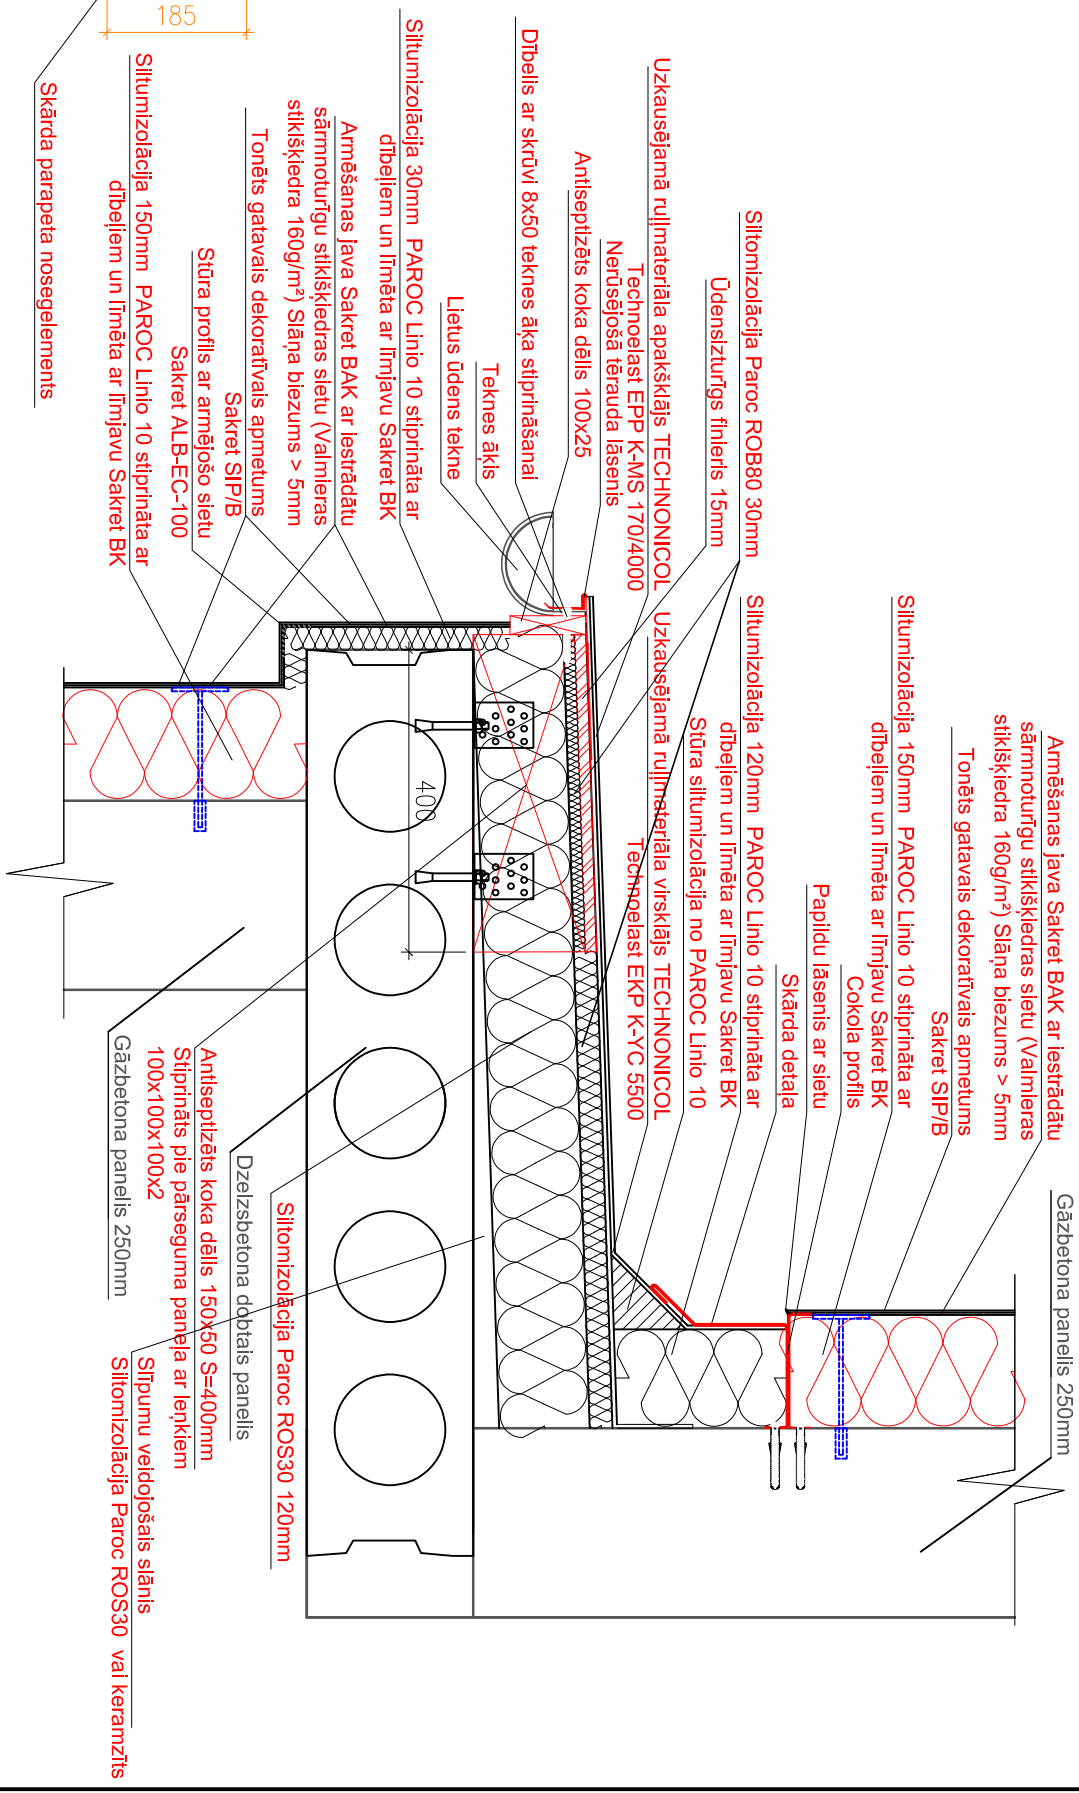
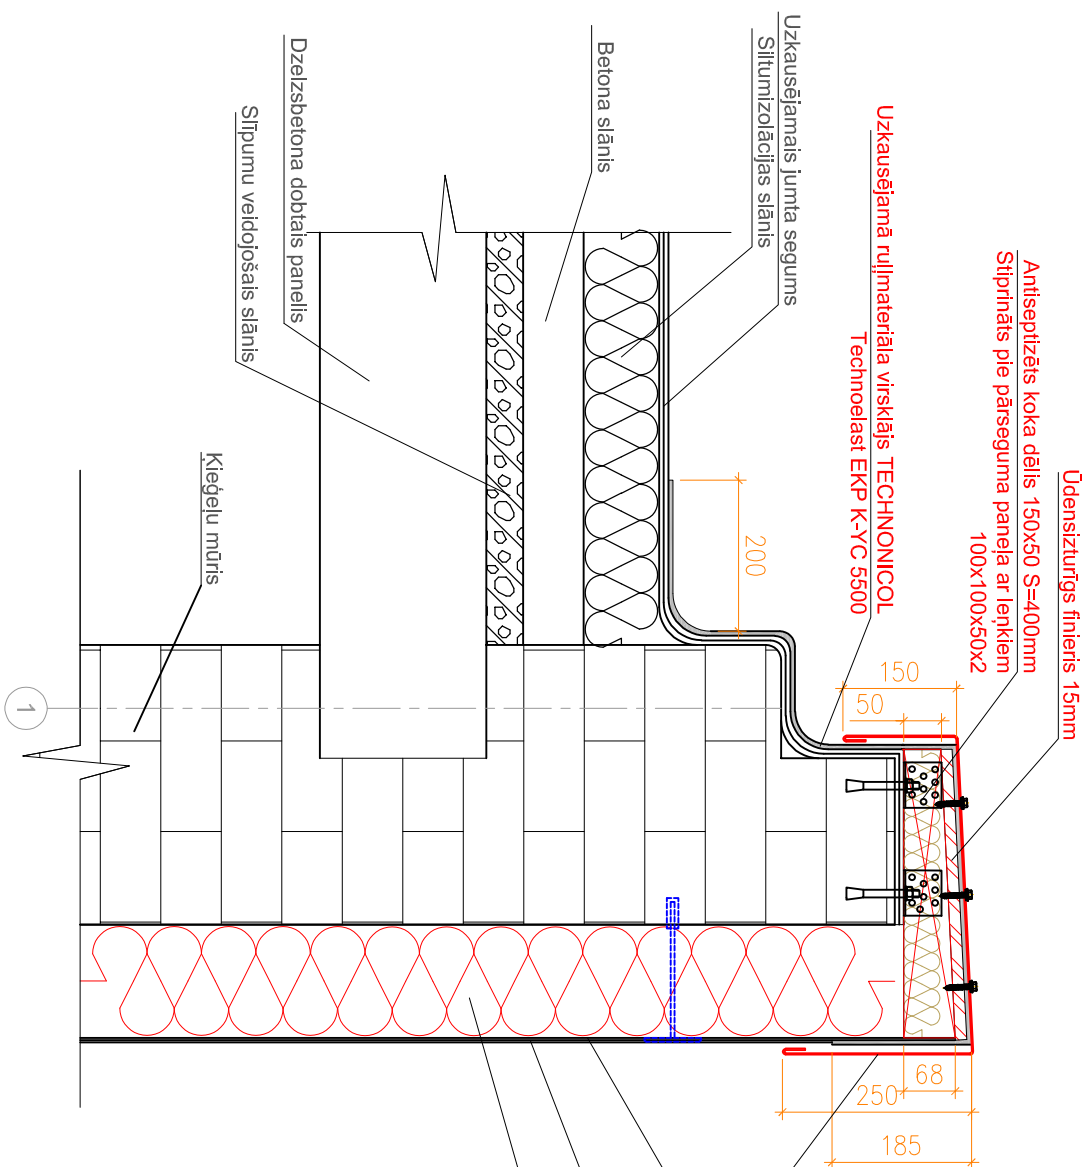


$$\frac{\text{Mezgs } 10}{\text{M } 1:10}$$
Mezgis 11
M 1:10

Skārda parapeta nosegējums

Armēšanas java Sakret BAK ar iestādātau
sarmoturtgu stiklskiedras sietu (Valmieras
stiklskiedra 160g/m²) Slāņa biezums > 5mm

Tonēts gatavais dekoratīvais apmetums

Sakret SIP/B

Siltumizolācija 150mm PAROC Linio 10 stiprināta ar
dībeļiem un līmēta ar līmjavu Sakret BK

Piezīmes:

1. Ekas fasādes apdarei jāatbilst ETAG 004 sertificēšanas dokumentu prasībām.
2. Ekas fasādes sadalījumu pēc mehāniskās slodzes kategorijām skatīt BK-9 lapā.
3. Pēc būvnieka ieskatiem, iespējams mainīt norādītos materiālus un to ražotājus pret analogu, iepriekš to saskaņojot ar būvprojekta autoru un pasūtītāju.
4. Pirms komplekso siltumizolāciju sistēmu izbūves, obligāti jāveic virsmu segatavošana (pēc nepieciešamības mehāniski atdalīt netīrumus vai elementus, izlīdzināt virsmas ģeometriju, virsmu mazgāt ar ūdeni, izmantojot augstspiediena mazgātāju). Siemas adhezijas nestspējai jābūt ne mazākai par 80 kN/m².
5. Papildus norādījumus siltinājuma izveidei skatīt BK-11 lapā.
6. Vietās kur nav doti mezgli skatīt identiskus mezglus.

Dzīvojamās mājas fasādes vienkrāsotā atjaunošana
"Kraști", Novadnieku pagasts, Saldus nov.

Mezgs 10, Mezgs 11

Pasūtītājs:	Būvspeciālists			
Dzīvokļu īpašnieku biedrība Krasti	Sertifik. 3-00794			
reģ. Nr. 40006292713	Izstrādāja			
Projekktētājs:	I. Neliands			
IK "Būves un Projekti"	I. Neliands			
reģ. Nr. 48502013536	Mērogs			
	1:10			
	Atn. Nr.			
	2020-11			
	Stadija	Lapa	Lapas	
	VA	BK-18	20	