




Lodžiju margu konstrukcija
M 1:50

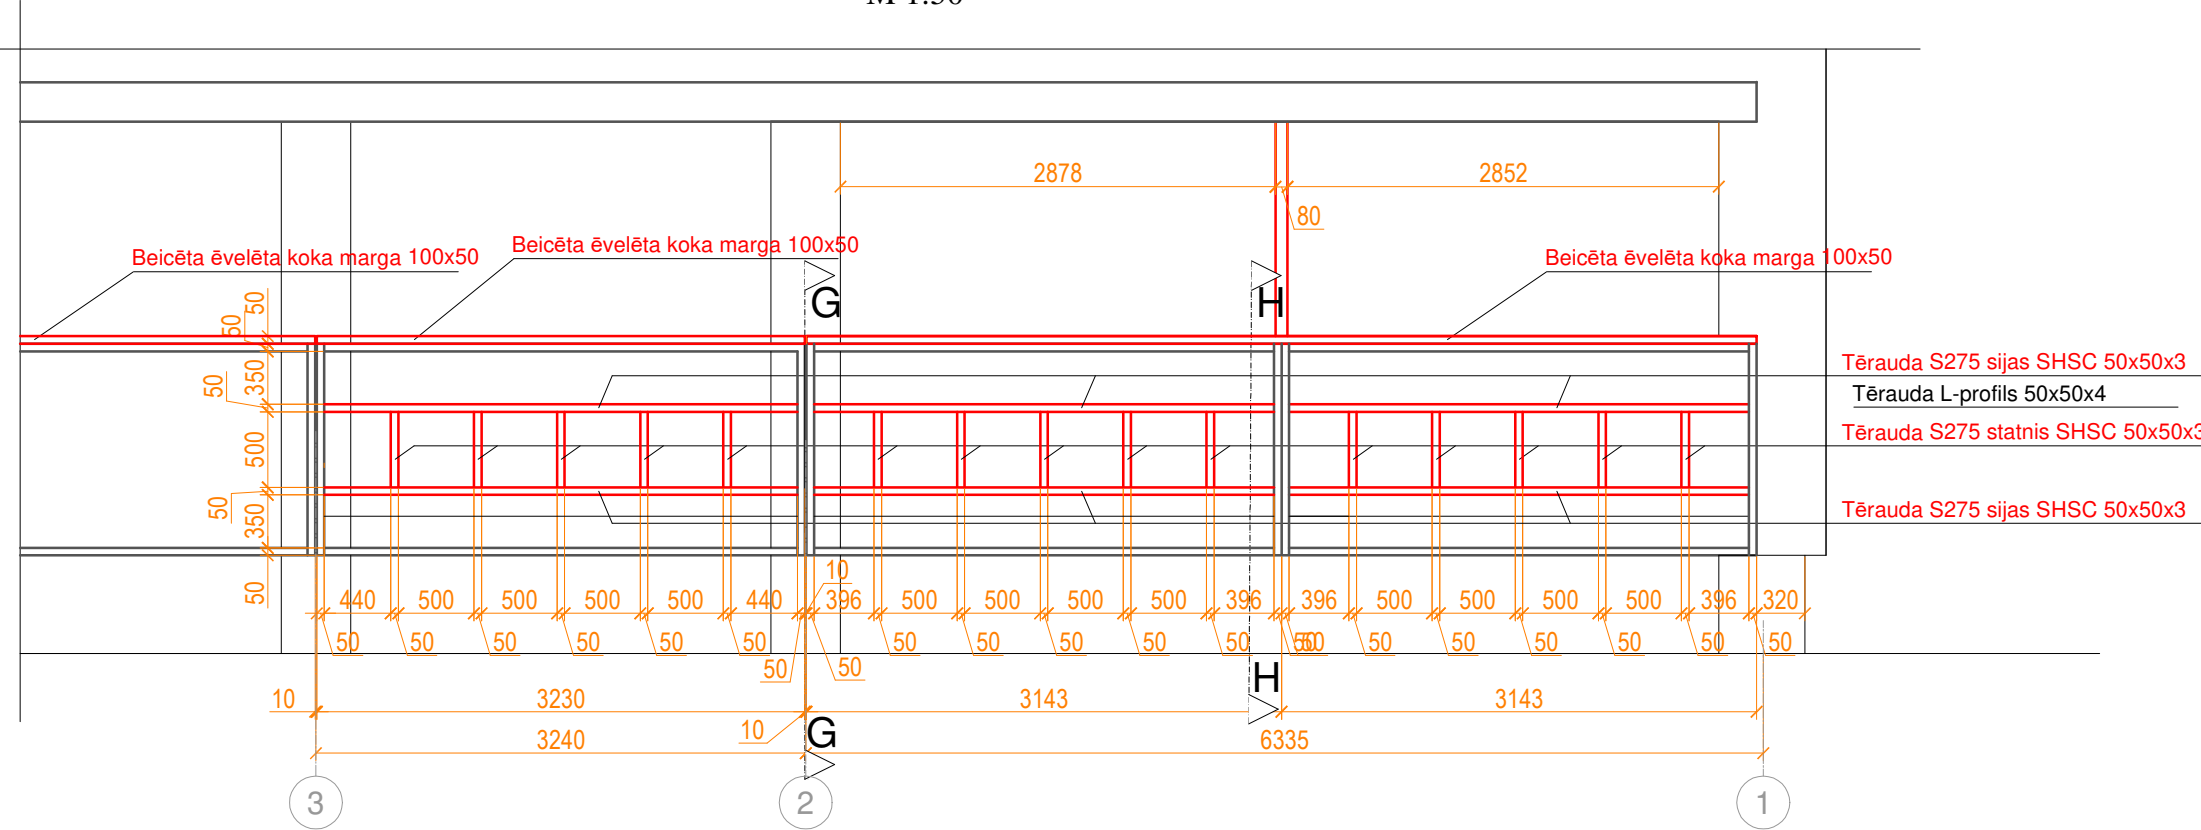


Lodžiju margu apdare
M 1:50

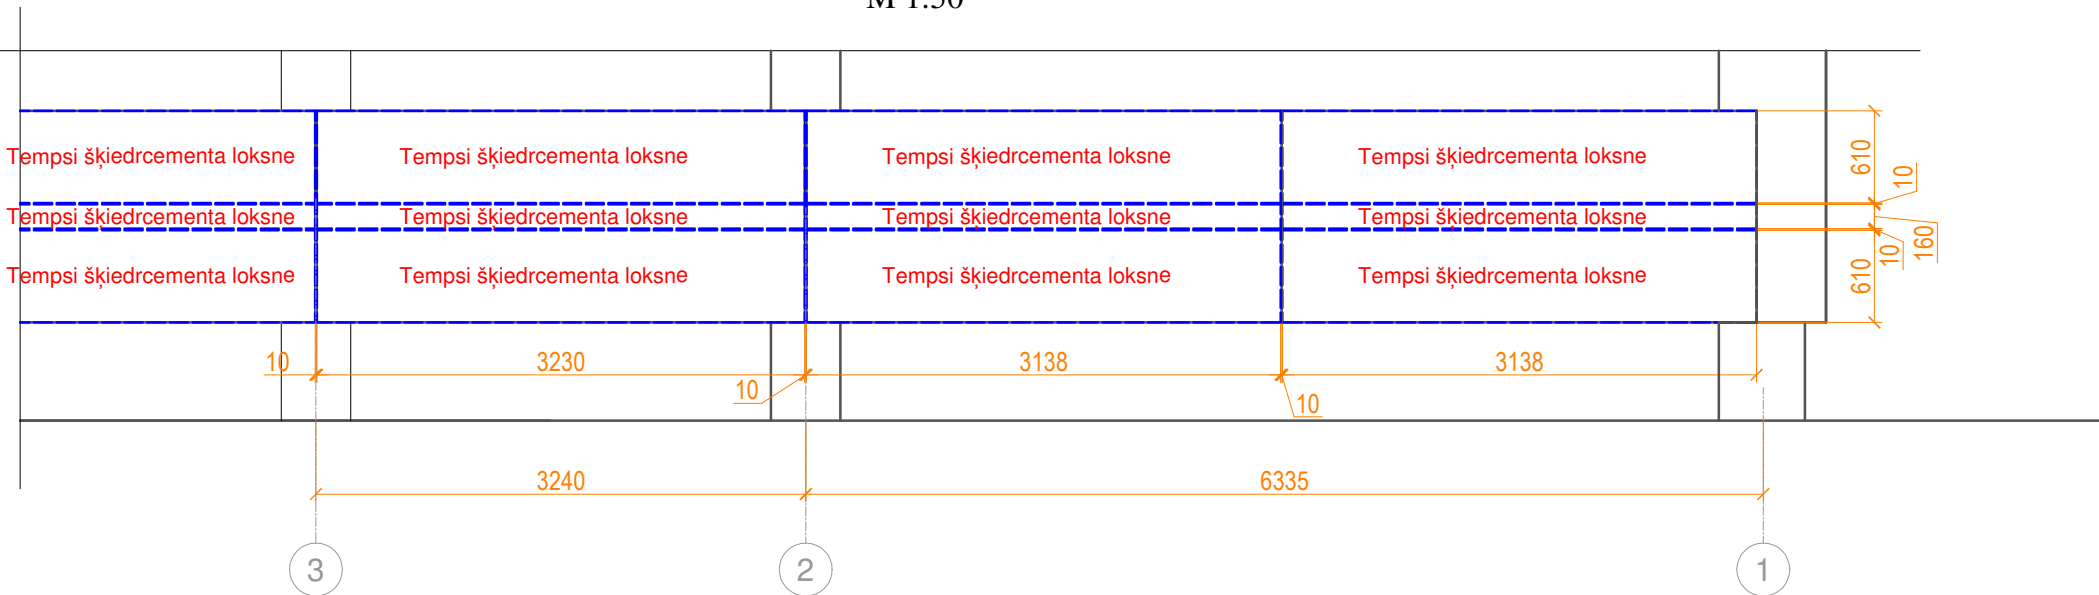


Mezgli 12
M 1:10

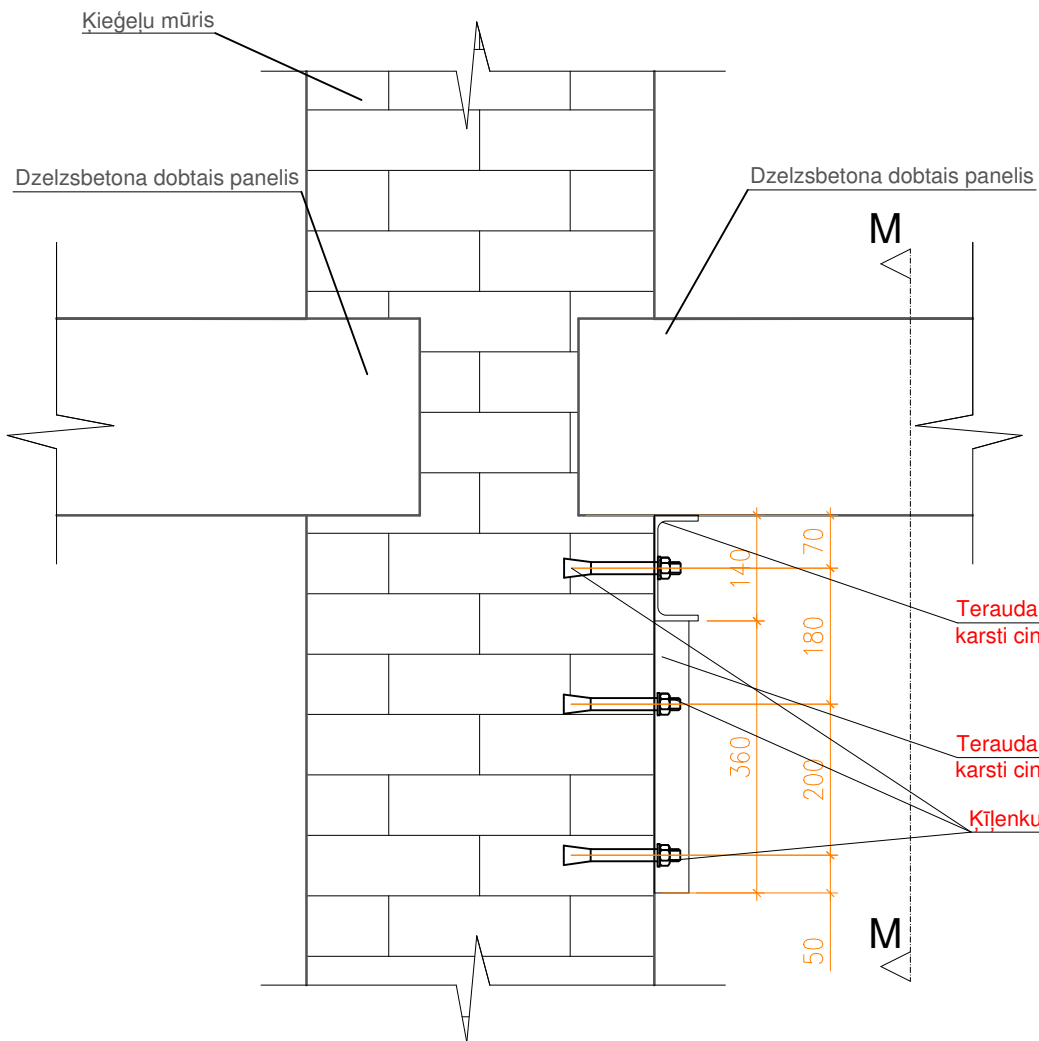


Griezums M-M
M 1:10

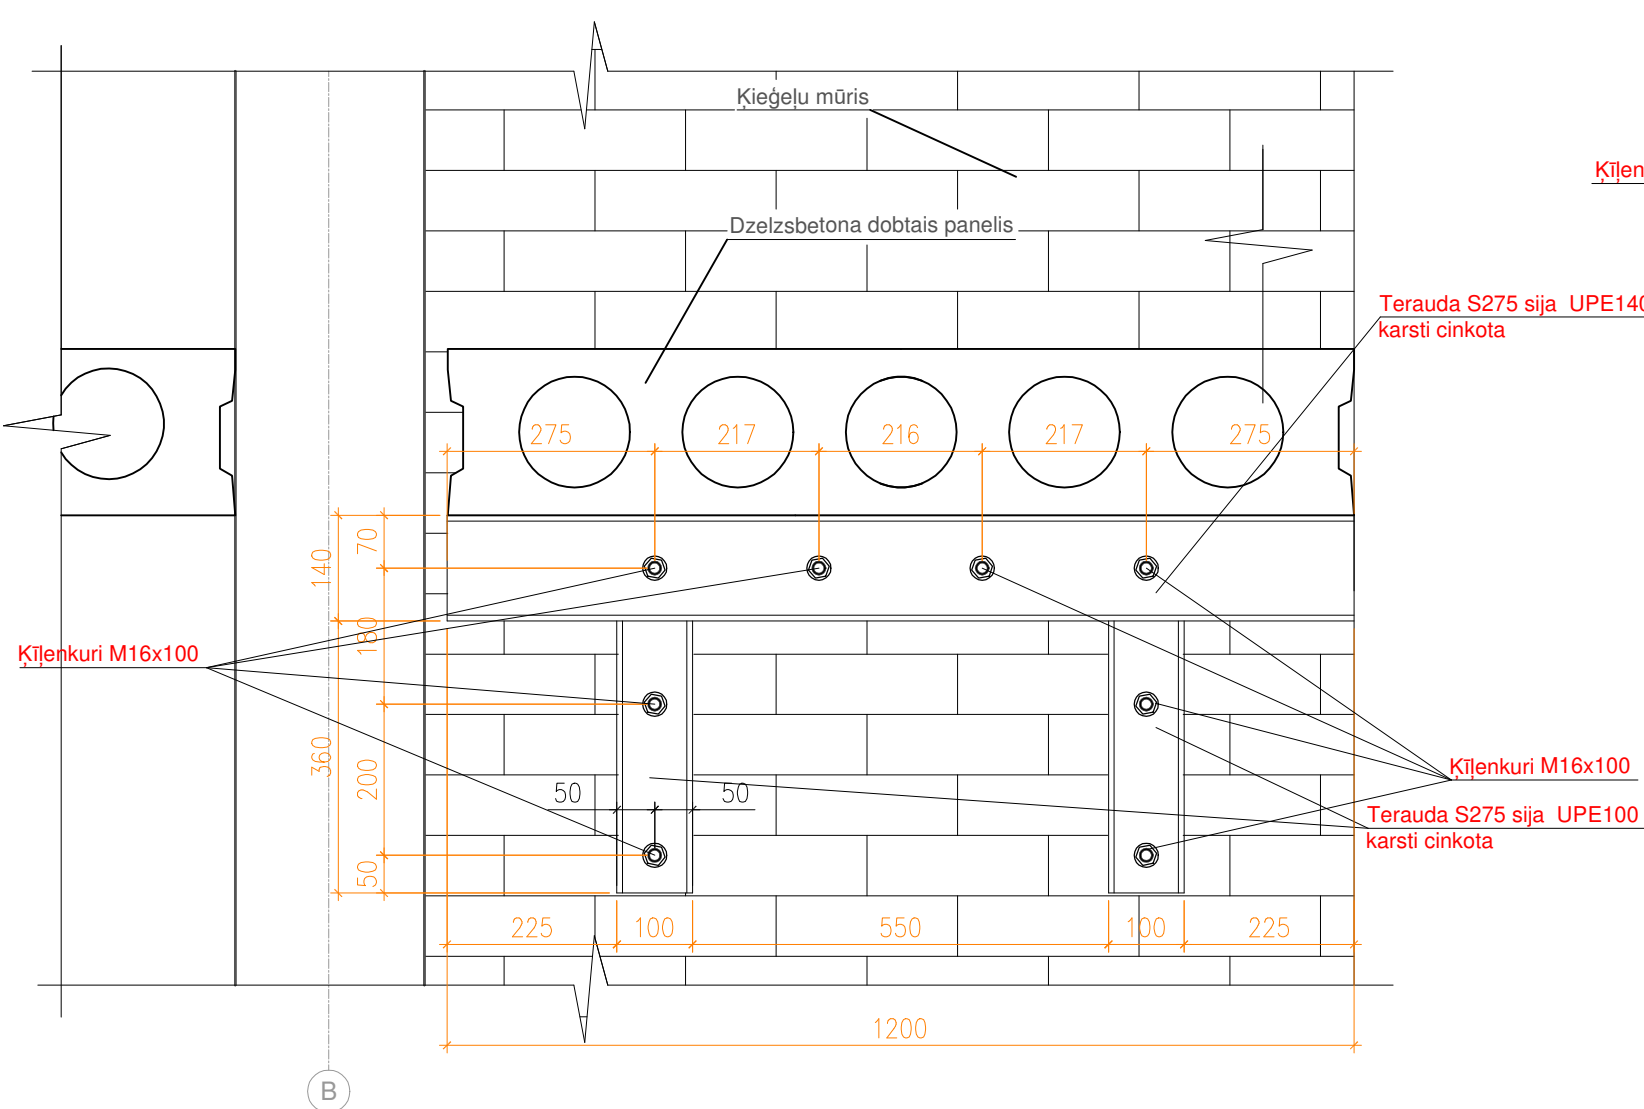


Griezums L-L
M 1:10

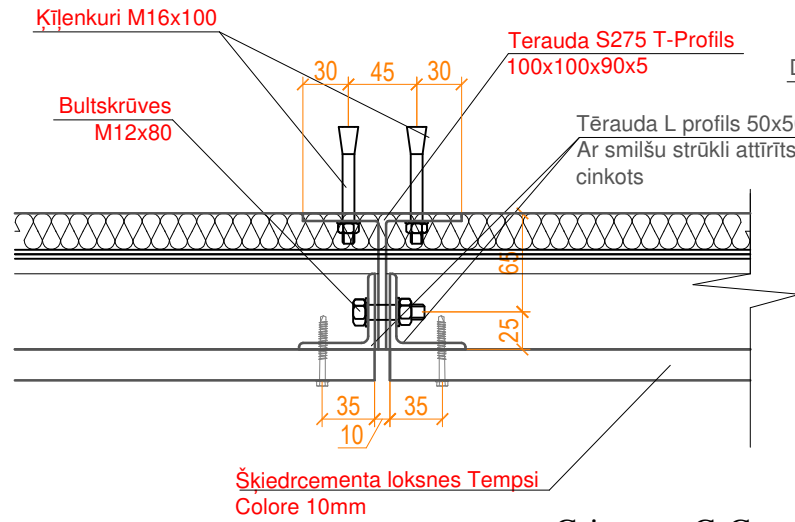


Griezums G-G
M 1:10

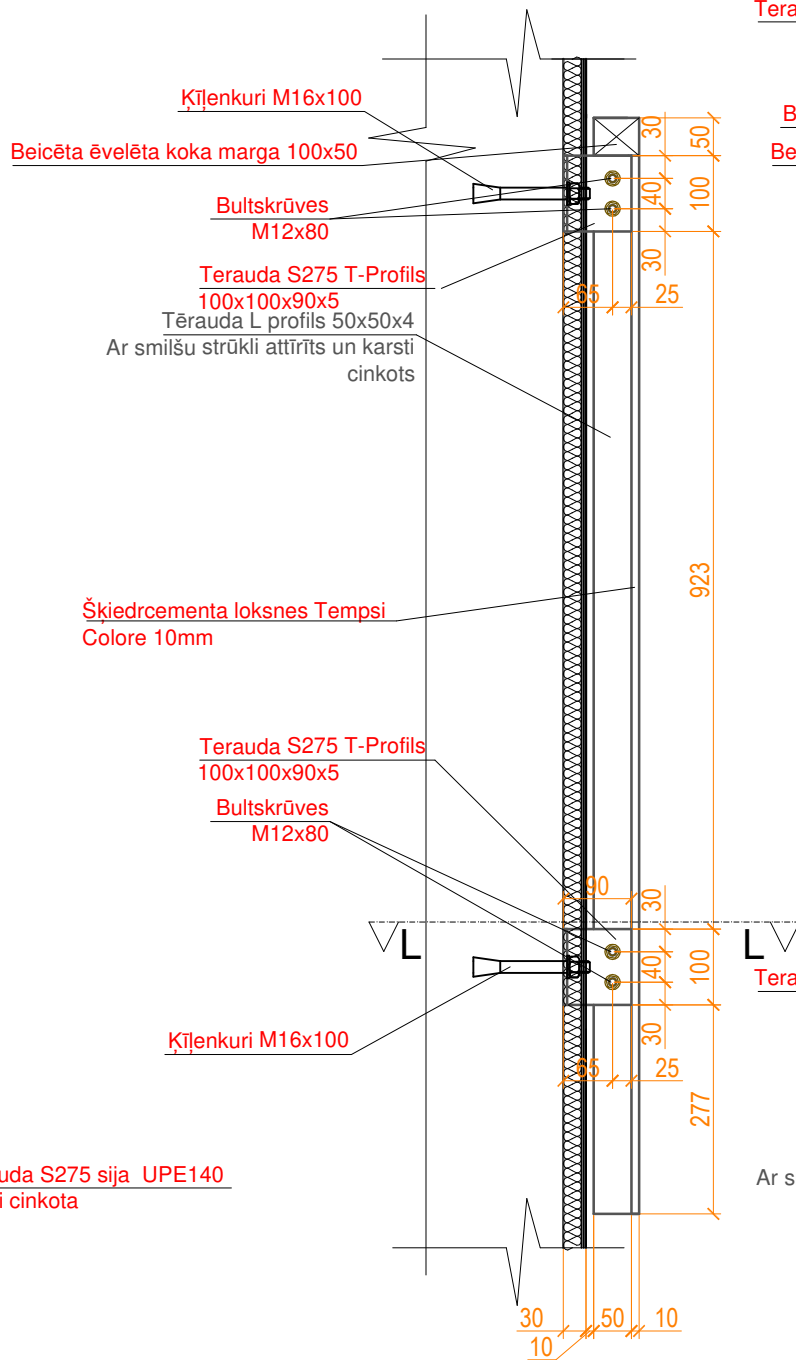

Griezums E-E
M 1:5

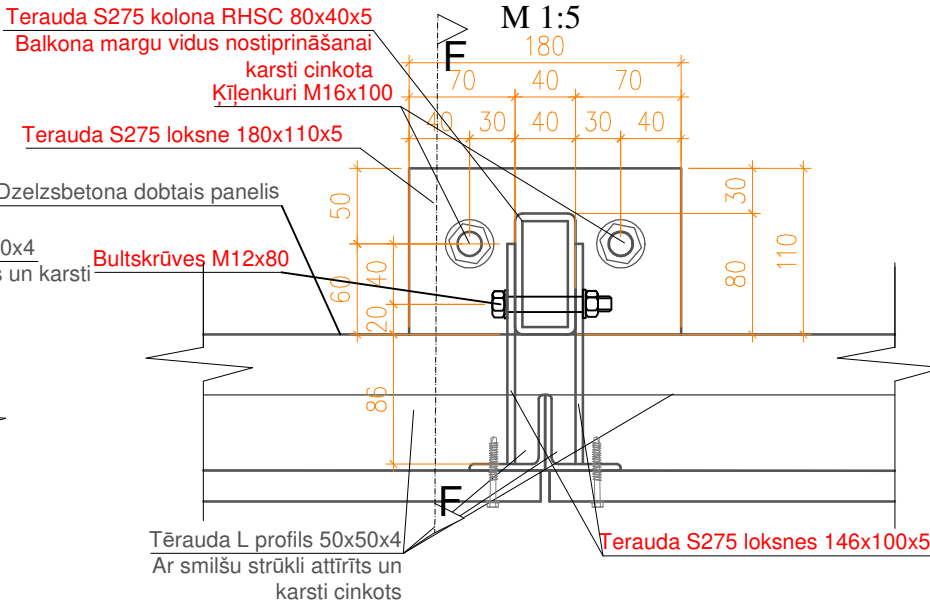

Griezums H-H
M 1:10

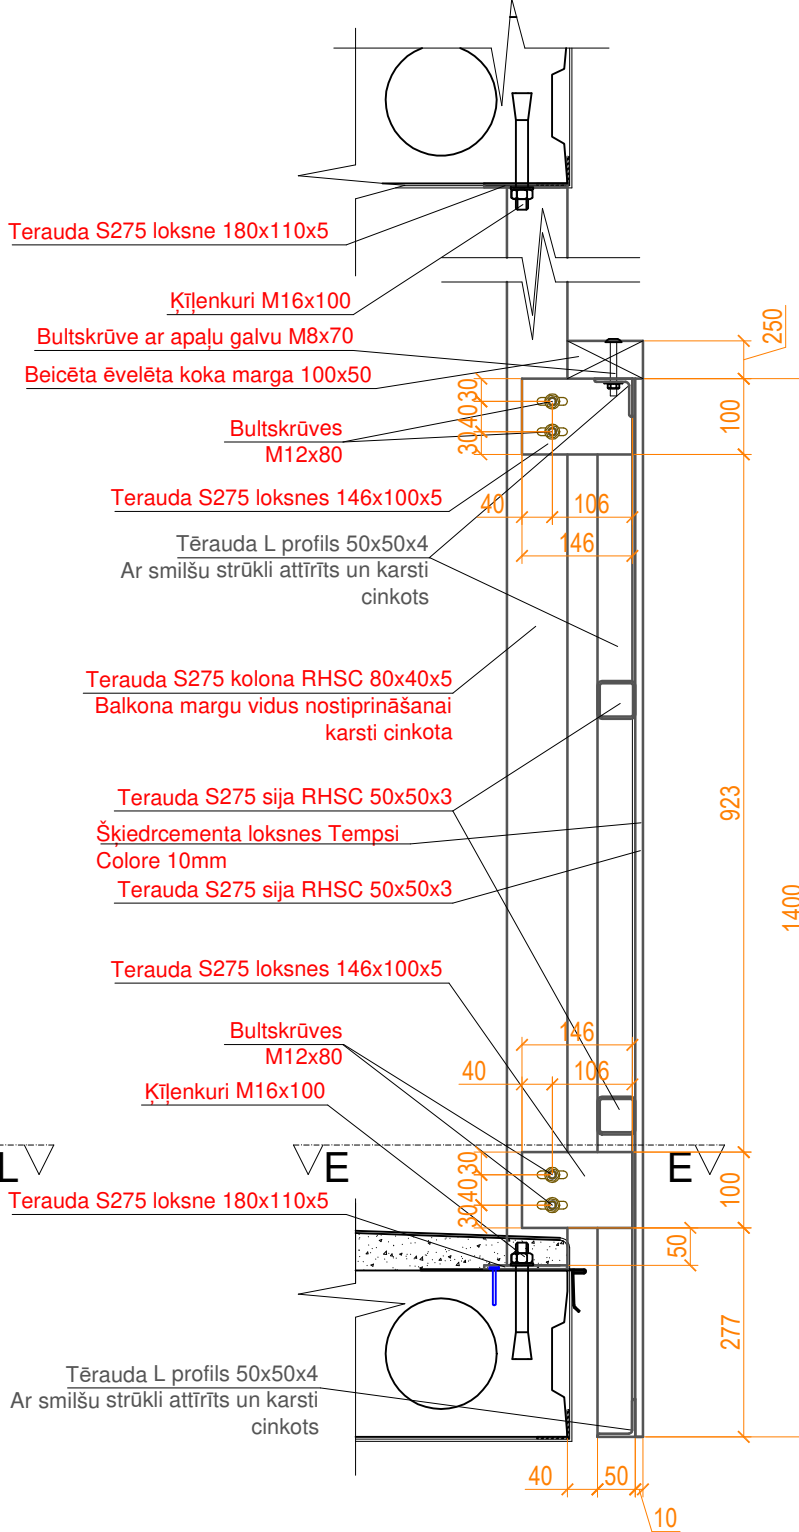

- Piezīmes:
1. Pēc būvnieka ieskatiem, iespējams mainīt norādītos materiālus un to ražotājus pret analogu, iepriekš to saskaņojot ar būvprojekta autoru un pasūtītāju.
 2. Esošās metāla margas saudzīgi demontējamas un atzīmējama to atrašanās vieta, jo margu garumi ir atšķirīgi.
 3. Esošām margām demontējams viss aizpildījums, tajā skaitā metāka elementi.
 4. Margās ievietojams tērauda režģis atbilstoši rasējumiem. Režģa veidošanas procesā nepieciešams iztaisnot esošo saglabājamo rāmi un pārmetināt nekvalitatīvās šuves.
 5. Margām nepieciešams izveidot jaunus stiprinājuma elementus un caurumus atbilstoši rasējumiem.
 6. Pēc margu pārbūves visas metāla konstrukcijas karsti cinkojamas.
 7. Vietās kur nav doti mezgli skaīt identiskus mezglus.
 8. Šķiedrcementa loksņu montāžu veikt atbilstoši ražotāja norādījumiem.

Dzīvojamās mājas fasādes vienkāršotā atjaunošana
"Krasti", Novadnieku pagasts, Saldus nov.

Pasūtītājs:

Dzīvokļu īpašnieku biedrība Krasti
reģ.Nr. 40008292113

Projektētājs:

IK "Būves un Projekti"
reģ. Nr. 48502013536

Būvspeciālists

reģ.Nr. 3-00794
Izstrādāja

reģ.Nr. 3-00794

I. Neilands

I. Neilands

Lodžiju margu konstrukcija,
Lodžiju margu apdare,
Griezums G-G, Griezums
L-L, Griezums H-H,
Griezums E-E, Griezums
M-M, Mezgli 12

Stadija	Lapa	Lapas
VA	BK-19	20
Mērogs	1:50 1:10 1:5	
Arh. Nr.	2020-11	