



2. stāva pārbūve un siltināšana
M 1:100

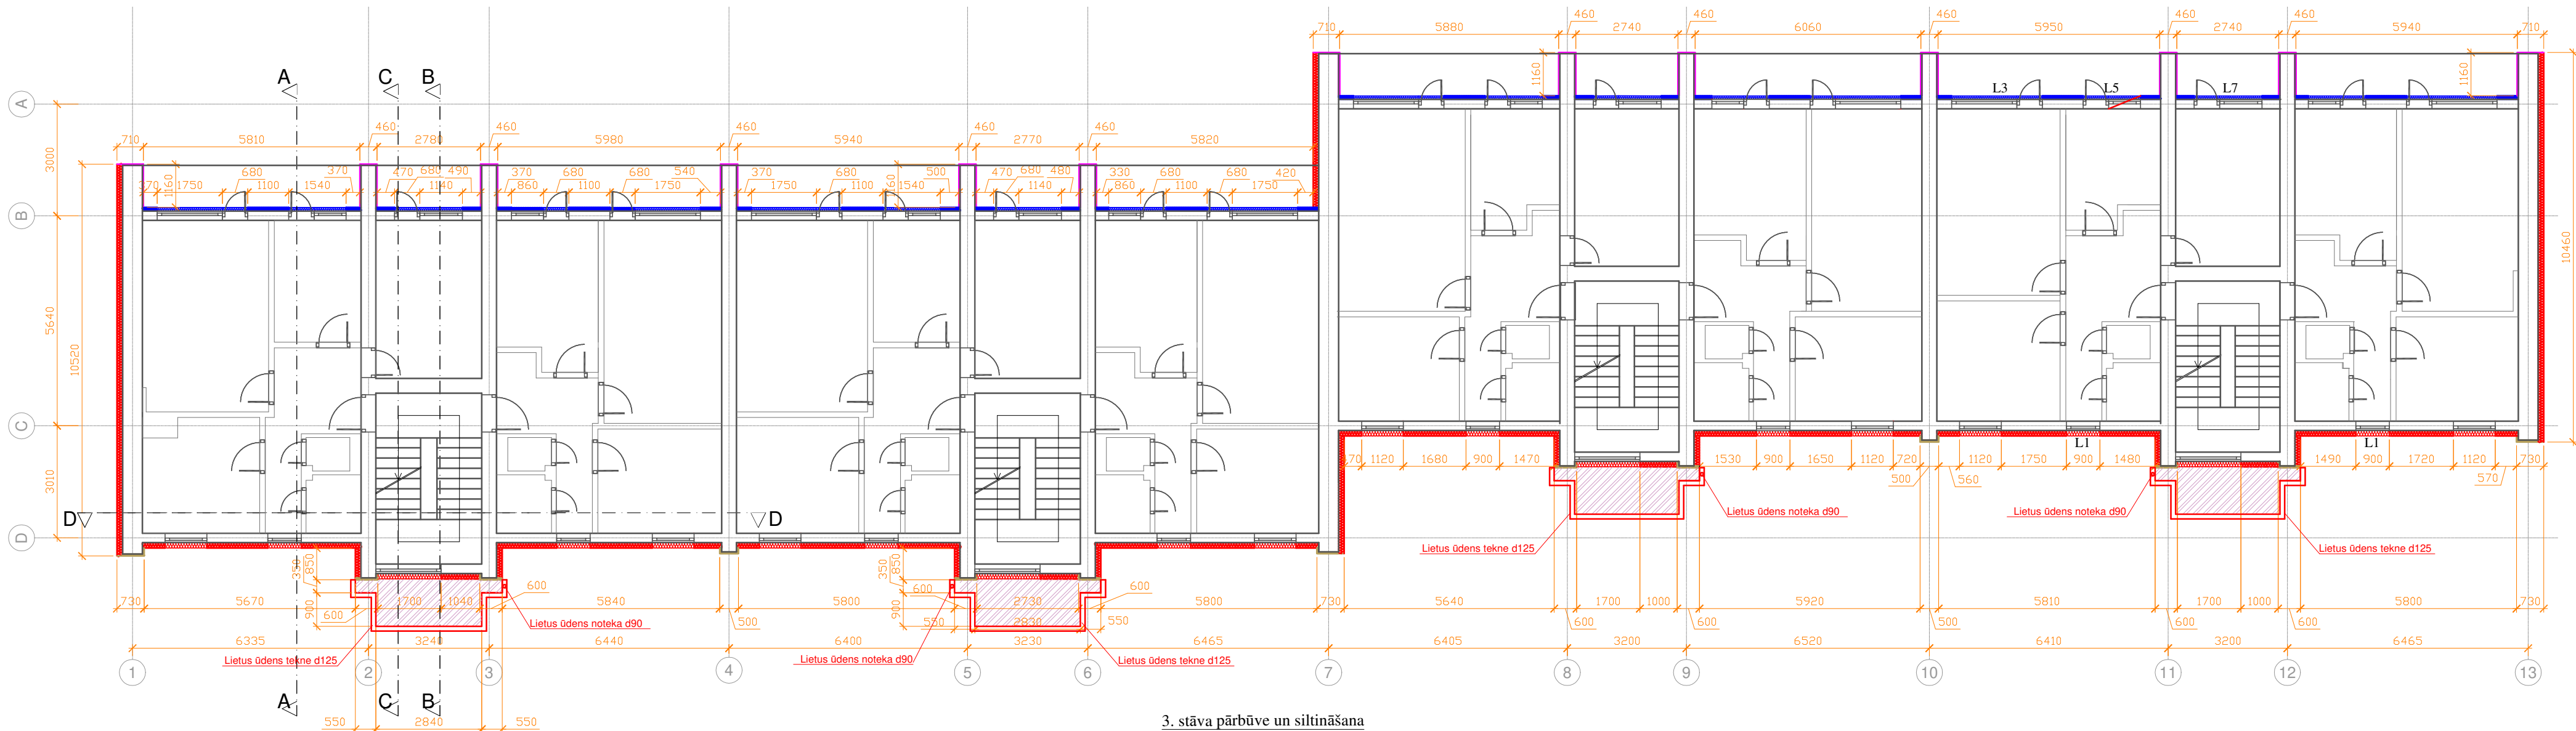

3. stāva pārbūve un siltināšana
M 1:100

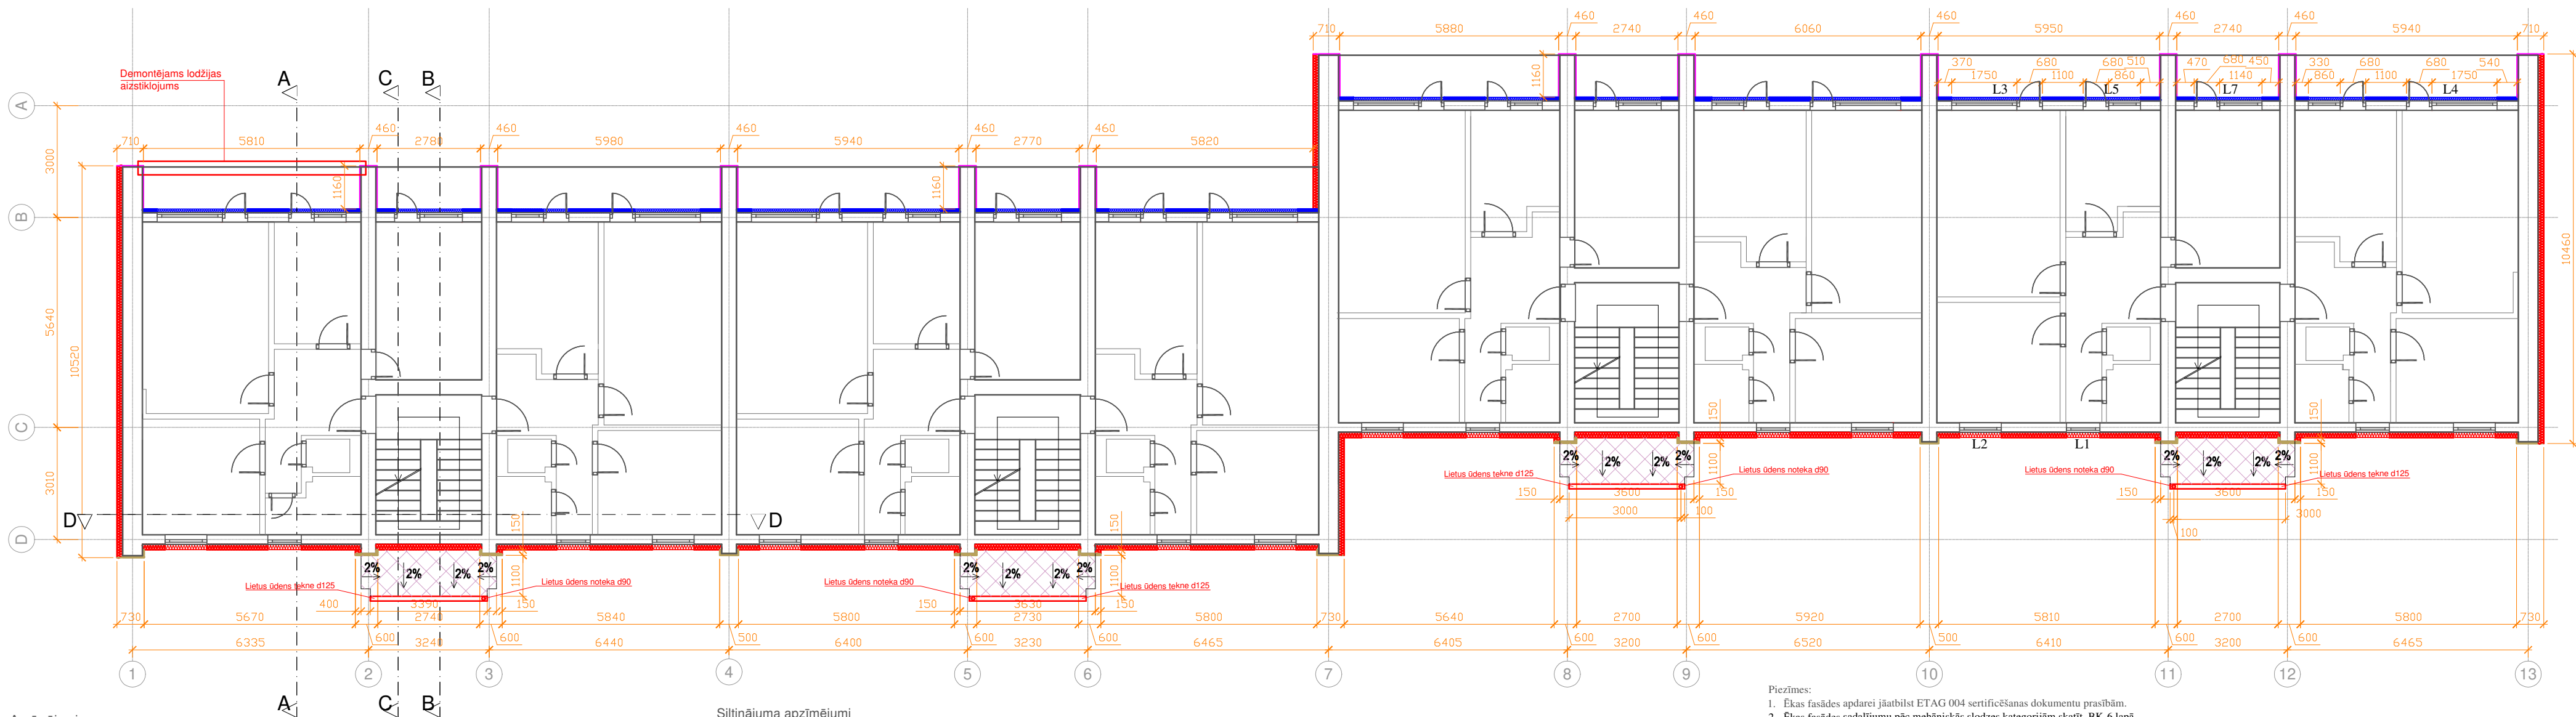

Apzīmējumi:

- Demontējams esošais koka logs vai durvis dzīvoklī un maināms pret jaunu atbilstoši logu specifikācijai, ar iestrādātu regulējamu gaisa pieplūdes ventilāciju
- Esošajā logā iestrādājams regulējams gaisa pieplūdes vārsts
- Esošā metāla lokšņu jumta seguma vietā izbūvējams uzkausējama rullmateriāla jumta segums ar siltinājumu 17m²

Siltinājuma apzīmējumi

- S1 - siltināta siena ar 150mm PAROC Linio 10
- S2 - siltināta siena ar 100mm PAROC Linio 10
- S3 - siltināta siena ar 50mm PAROC Linio 10
- S4 - siltināta siena ar 30mm PAROC Linio 10
- S5 - siltināts cokols ar 50mm ekstrudētais putupolisterols FINNFOAM FL300
- S6 - siltināts cokols ar 30mm ekstrudētais putupolisterols FINNFOAM FL300
- P1 - Siltināts pagraba pārsegums no apakšas ar 100mm PAROC CGL 20cy
- P2 - Siltināts kāpņu telpas pārsegums no augšas ar Paroc ROS30 120mm un Paroc ROB80 30mm

Piezīmes:

- Ēkas fasādes apdarei jāatbilst ETAG 004 sertificēšanas dokumentu prasībām.
- Ēkas fasādes sadalījumu pēc mehāniskās slodzes kategorijām skatīt BK-6 lapā.
- Esošās metāla murgas savdabīgi demontējamas, atbrīšanas no krāsas ar smilšu strūklu un karsti cinkojamas. Margām izveidojams jauns režģis (sk. BK-19 lapā). Margas pie jaunās kolonas stiprināmas divos augstumos.
- Virš lodžijām, pirms konstrukcijas izveides, nepieciešams demontēt esošo betona izlīdzinošo slāni.
- Pēc būvnieka ieskatiem, iespējams mainīt norādītos materiālus un to ražotājus pret analogu, iepriekš to saskaņojot ar būvprojekta autoru un pasūtītāju.
- Pirms fasādes siltināšanas nepieciešams aizpildīt visas spraugas pašnosējošos paneļos un piemēģumos ar bezrukuma javu.
- Pirms komplekso siltumizolāciju sistēmu izbūves, obligāti jāveic virsmu sagatavošana (pēc nepieciešamības mehāniski atdalīt netīrumus vai elementus, izlīdzināt virsmas ģeometriju, virsmu mazgāt ar tīru ūdeni, izmantojot augstspiediena mazgātāju). Sienas adhezijas nestspēja jābūt ne mazāka par 80 kN/m².
- Pirms rakšanas darbu uzsākšanas būvuzņēmējam jāizņem rakšanas darbu atļauja.**

Dzīvojamās mājas fasādes vienkāršotā atjaunošana
"Krasti", Novadnieku pagasts, Saldus nov.

Pasūtītājs:

Dzīvokļu īpašnieku biedrība Krasti
reģ.Nr. 40008292113

Projektētājs:

IK "Būves un Projekti"
reģ. Nr. 48502013536

Būvspeciālists

ser.nr. 3-00794

Izstrādāja

ser.nr. 3-00794

I. Neilands

I. Neilands

2. un 3. stāva pārbūve un
siltināšana

Stadija

VA

Mērogs

Arh. Nr.

Lapa

BK-3

Lapas

20

1:125

2020-11